



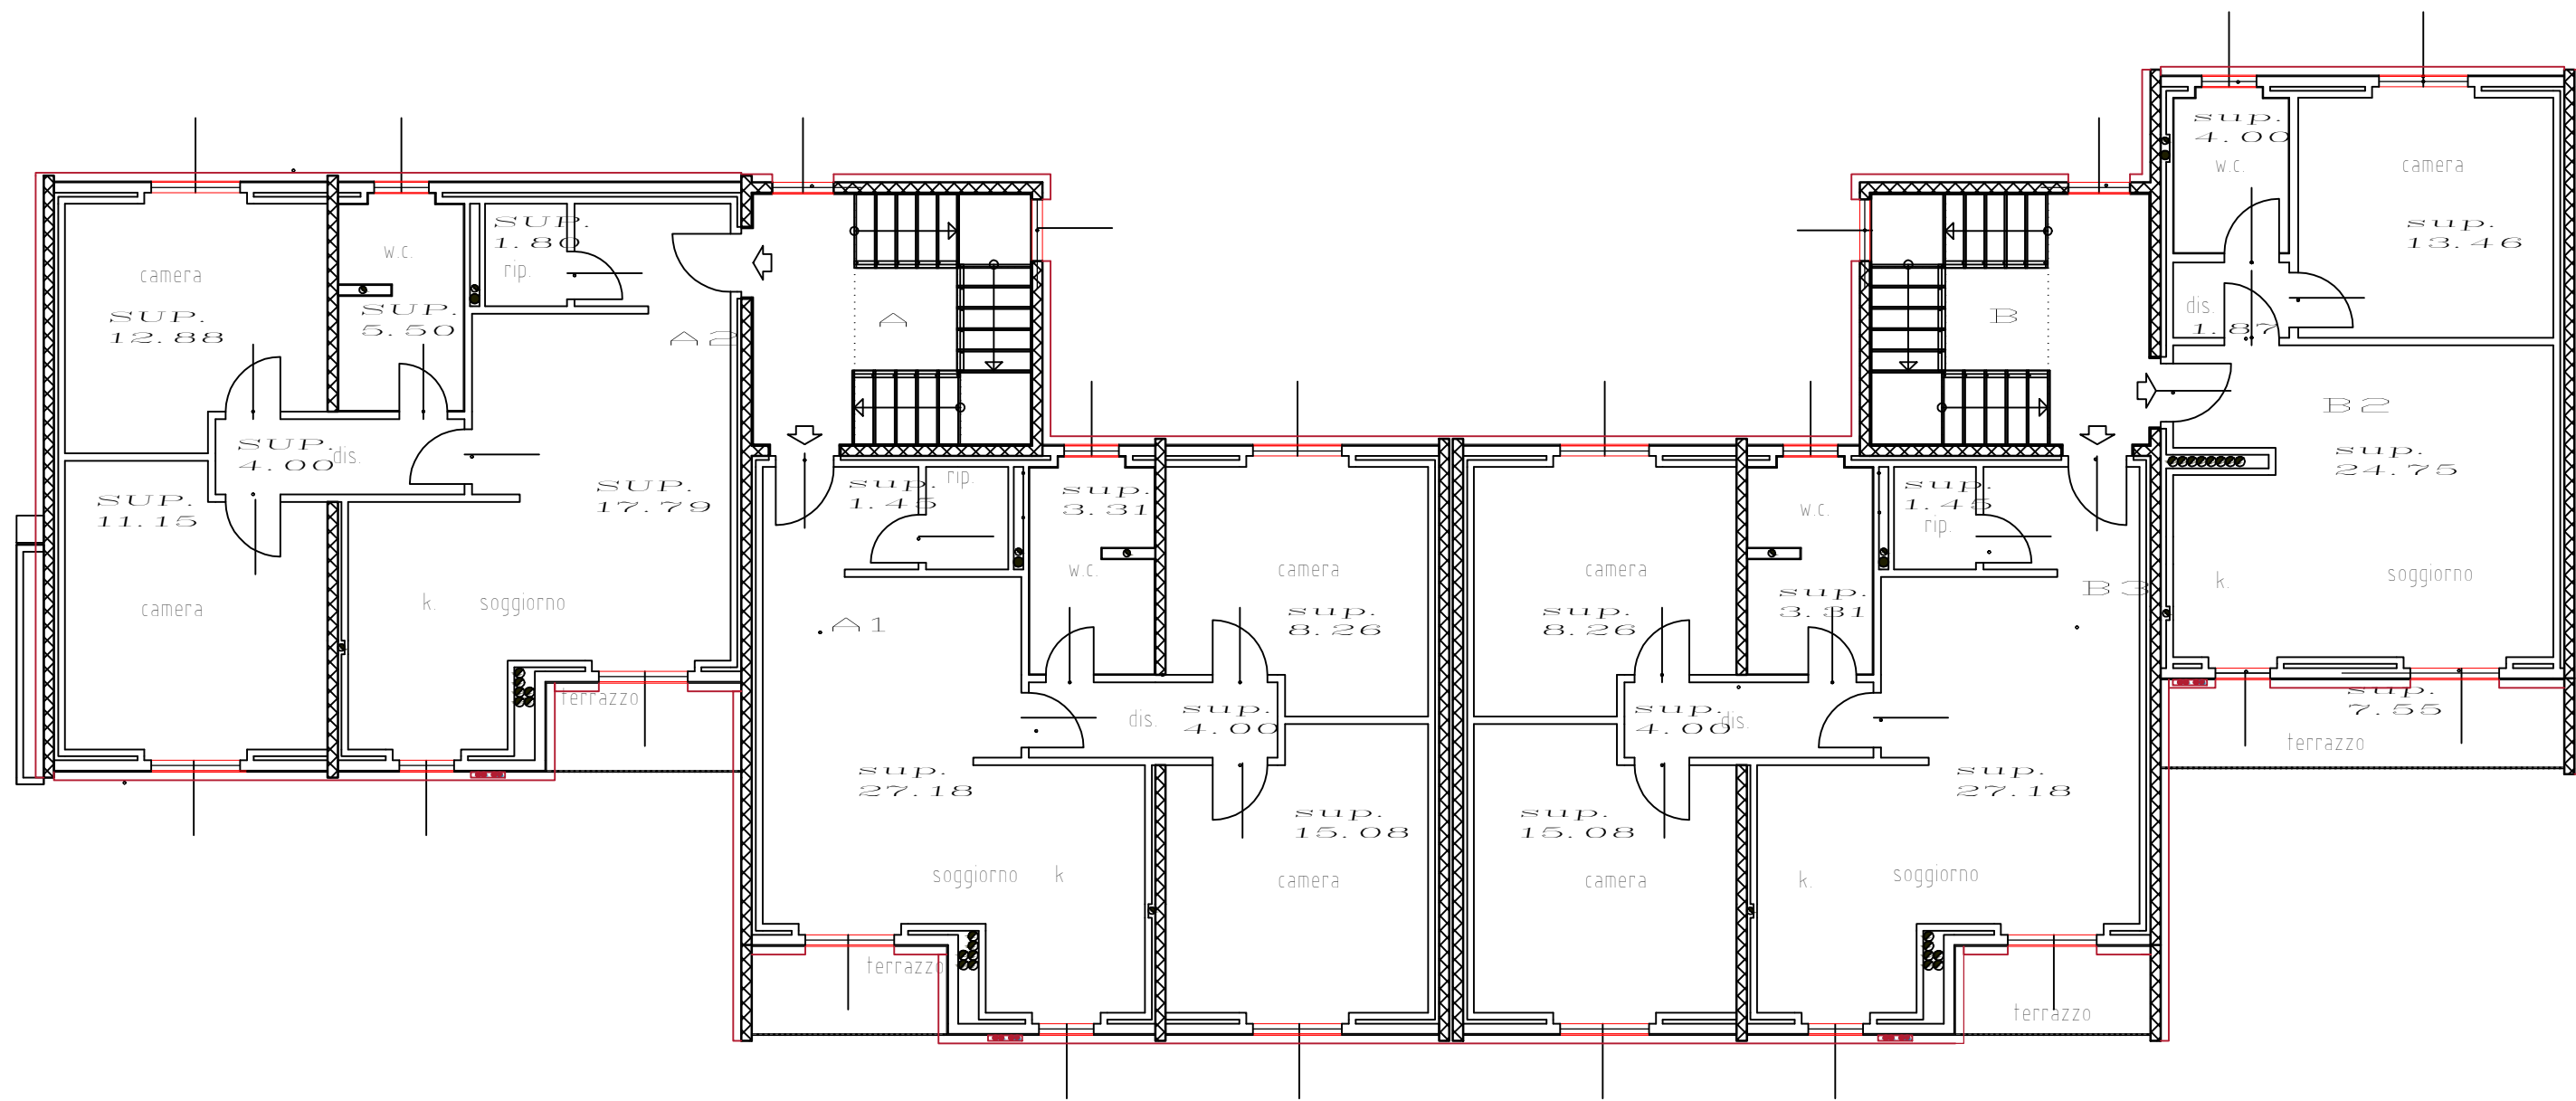

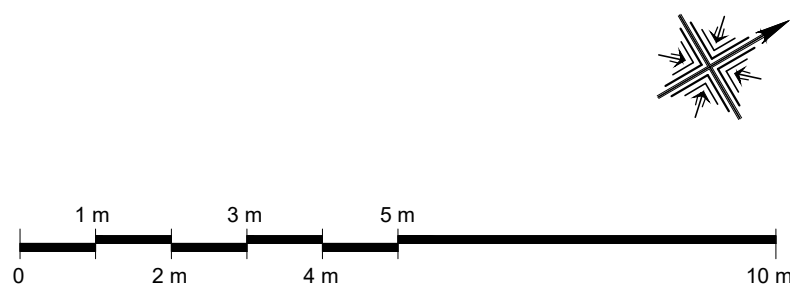




PROSPETTO SUD OVEST

2
PROSPETTO
1 : 100



3
PIANTA PIANO TIPO
1 : 100

Unità Operativa Gestionale Lecco 		 Via Mazzini 32/a 24128 Bergamo – Telefono 035/259595 Telefax 035/251185 C.F. e P.IVA 00225430164	 REV. 2.0 DATA: 29/09/2025
AVVISO PUBBLICO EX ART. 193, COMMA 16, DEL D.LGS. 36/2023 E S.M.I. ATTO A SOLLECITARE I PRIVATI INTERESSATI A FARSI PROMOTORI DI INIZIATIVE VOLTE A REALIZZARE IN CONCESSIONE, MEDIANTE FINANZA DI PROGETTO E TRAMITE IL CONTRATTO DI RENDIMENTO O DI PRESTAZIONE ENERGETICA EPC EX ART. 200 DEL CODICE, INTERVENTI INCLUSI NEGLI STRUMENTI DI PROGRAMMAZIONE DEL PPP, DI CUI ALL'ART. 175, COMMA 1, VOLTI ALLA REALIZZAZIONE DI LAVORI CHE POSSANO USUFRUIRE SIA DEGLI INCENTIVI PREVISTI DALLA MISURA DEL PNRR M7 INVESTIMENTO 17 REPOWER - REGOLAMENTO (UE) 2023/435 DEL 27 FEBBRAIO 2023 CHE DEGLI ULTERIORI INCENTIVI PREVISTI DAL CONTO TERMICO		COMUNE DI CALOLZIOCORTE	
INTERVENTO DI RIQUALIFICAZIONE ENERGETICA DEGLI EDIFICI DI EDILIZIA RESIDENZIALE PUBBLICA DI PROPRIETA' ESCLUSIVA ALER		LOTTO: LC-3 CLUSTER 1: edifici in via G. Di Vittorio 8-10-12-14-16-18-20-22 CLUSTER 2: edifici in via lavello 1g CLUSTER 3: edifici in via Cavour 13	
PROGETTO DI FATTIBILITA' TECNICO ECONOMICA (art. 6 bis - All.1.7 al D. L.gs 36/2023)		ELABORATI GRAFICI Pianta piano tipo	
IL PROponente :  Via Giovanni da Empoli n. 3, 00154 Roma T. 06 5055908 pec: cs.intesa@univspec.it		IL PROGETTISTA  Via G. Matteotti 48, 00121 Roma T. 06 246 16 48 email: ps40.dor@gmail.com	
GRUPPO DI LAVORO <i>Coordinamento</i> Ing. Claudio Rossi con Ing. Quirico Manco <i>Progettazione energetica</i> Ing. Claudio Rossi Ing. Nicola Meo <i>Impianti meccanici</i> Ing. Dario De Santis <i>Impianti elettrici, speciali e fiv</i> Ing. Antonello Calderoni <i>Sostenibilità</i> Ing. Valentina Russo		TAV. N° LC3.2-E. P.3 SCALA: 1:100 DATA: Ottobre 2025 2.0 AGG. Richiesta prot. n. 24039 del 29/09/2025 FILE LC3.2-E.P.3	
UNITA' OPERATIVA LECCO R.U.P. - ARCH. LINO ANTONIO SALIGARI			