





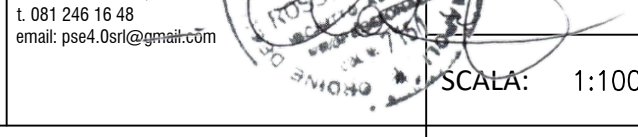


4 PROSPETTO
1 : 100

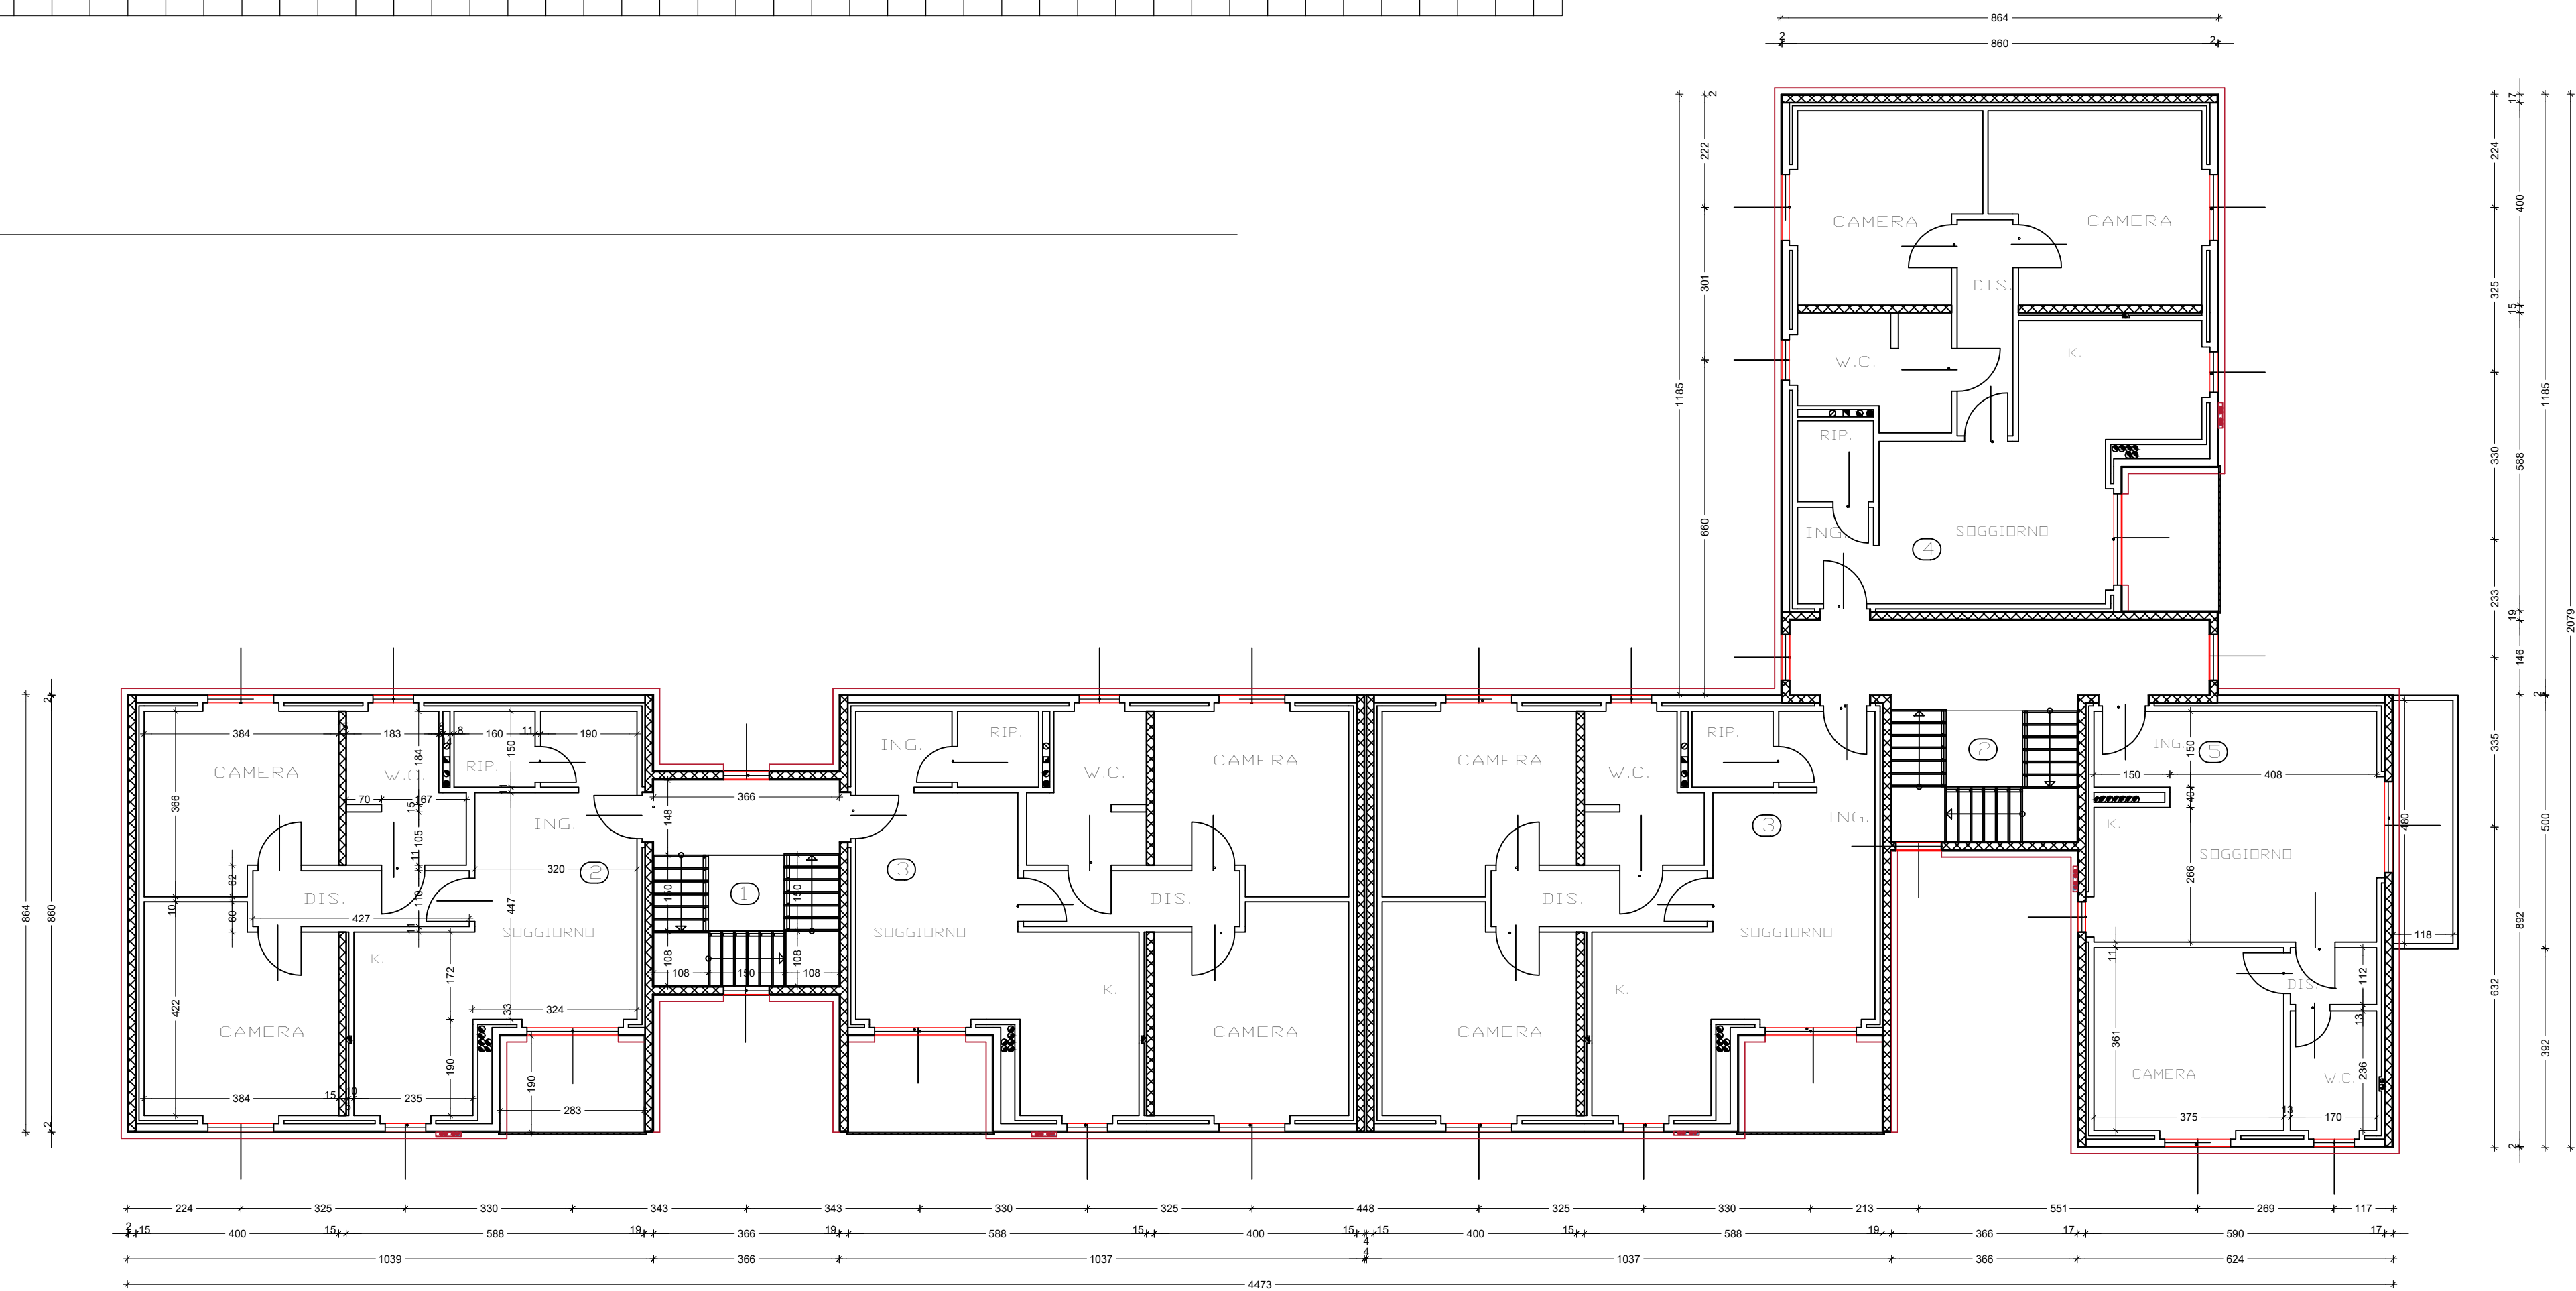

4 PIANTA PIANO TIPO
1 : 100

Unità Operativa Gestionale Lecco 		 ALERO Azienda Lombarda per l'Edilizia Residenziale - Bergamo - Lecco - Sondrio	 Regione Lombardia	REV. 2.0	DATA: 29/09/2025
Via Mazzini 32/a 24128 Bergamo – Telefono 035/259595 Telefax 035/251185 C.F. e P.NA 00225430164		AVVISO PUBBLICO EX ART. 193, COMMA 16, DEL D.LGS. 36/2023 E S.M.I. ATTO A SOLLECITARE I PRIVATI INTERESSATI A FARSI PROMOTORI DI INIZIATIVE VOLTE A REALIZZARE IN CONCESSIONE, MEDIANTE FINANZA DI PROGETTO E TRAMITE IL CONTRATTO DI RENDIMENTO O DI PRESTAZIONE ENERGETICA EPC EX ART. 200 DEL CODICE, INTERVENTI INCLUSI NEGLI STRUMENTI DI PROGRAMMAZIONE DEL PPP, DI CUI ALL'ART. 175, COMMA 1, VOLTI ALLA REALIZZAZIONE DI LAVORI CHE POSSANO USUFRUIRE SIA DEGLI INCENTIVI PREVISTI DALLA MISURA DEL PNRR M7 INVESTIMENTO 17 REPOWER - REGOLAMENTO (UE) 2023/435 DEL 27 FEBBRAIO 2023 CHE DEGLI ULTERIORI INCENTIVI PREVISTI DAL CONTO TERMICO			
		COMUNE DI CALOLZIOCORTE			
		INTERVENTO DI RIQUALIFICAZIONE ENERGETICA DEGLI EDIFICI DI EDILIZIA RESIDENZIALE PUBBLICA DI PROPRIETA' ESCLUSIVA ALER			
		LOTTO: LC-3 CLUSTER 1: edifici in via G. Di Vittorio 8-10-12-14-16-18-20-22 CLUSTER 2: edifici in via lavello 1g CLUSTER 3: edifici in via Cavour 13			
		PROGETTO DI FATTIBILITA' TECNICO ECONOMICA (art. 6 bis - All.1.7 al D. L.gs 36/2023)			
ELABORATI GRAFICI Pianta piano tipo		TAV. N° LC3.3-E. P.3		SCALA: 1:100	
IL PROPONENTE :  Via Giovanni da Empoli n. 3, 00154 Roma T. 06 52505908 pec: cs.intesa@unipec.it		IL PROGETTISTA  Via G. Matteotti 48, 00121 Roma T. 06 1 081 246 16 48 email: ps40.dott@ps40.it			
GRUPPO DI LAVORO <i>Coordinamento</i> <i>Progettazione energetica</i> <i>Impianti meccanici</i> <i>Impianti elettrici, speciali e fiv</i> <i>Sostenibilità</i>		Ing. Claudio Rossi con Ing. Quirico Manco Ing. Claudio Rossi Ing. Claudia Colosimo Ing. Nicola Meo Ing. Dario De Santis Ing. Antonello Calderoni Ing. Valentina Russo		DATA: Ottobre 2025 REV: 2.0 AGG. Richiesta prot. n. 24039 del 29/09/2025.	
UNITA' OPERATIVA LECCO R.U.P. - ARCH. LINO ANTONIO SALIGARI				FILE B05.3-E.P.3	