
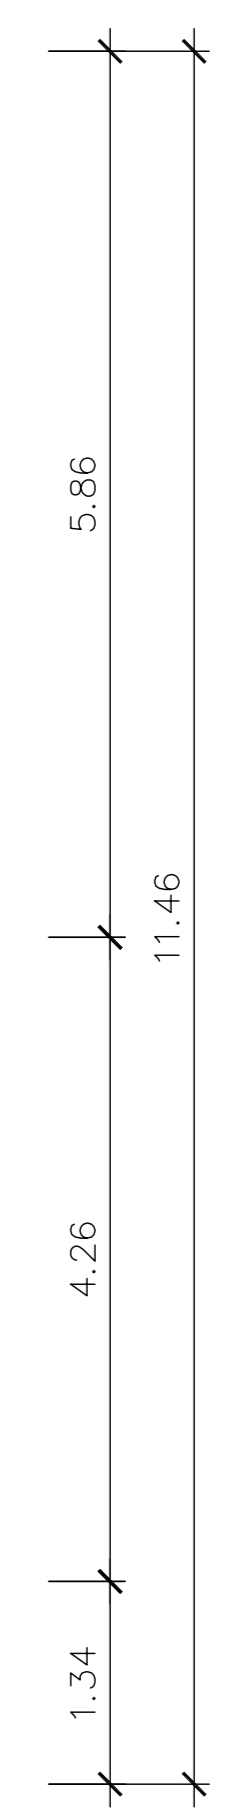


LEGENDA TRATTEGGI

- BLOCCHI IN TERMOLATERIZIO PORTANTE (Serie 800 kg/m³)
- BLOCCHI IN TERMOLATERIZIO NON PORTANTE (Serie 600 kg/m³)
- STRUTTURA IN CEMENTO ARMATO

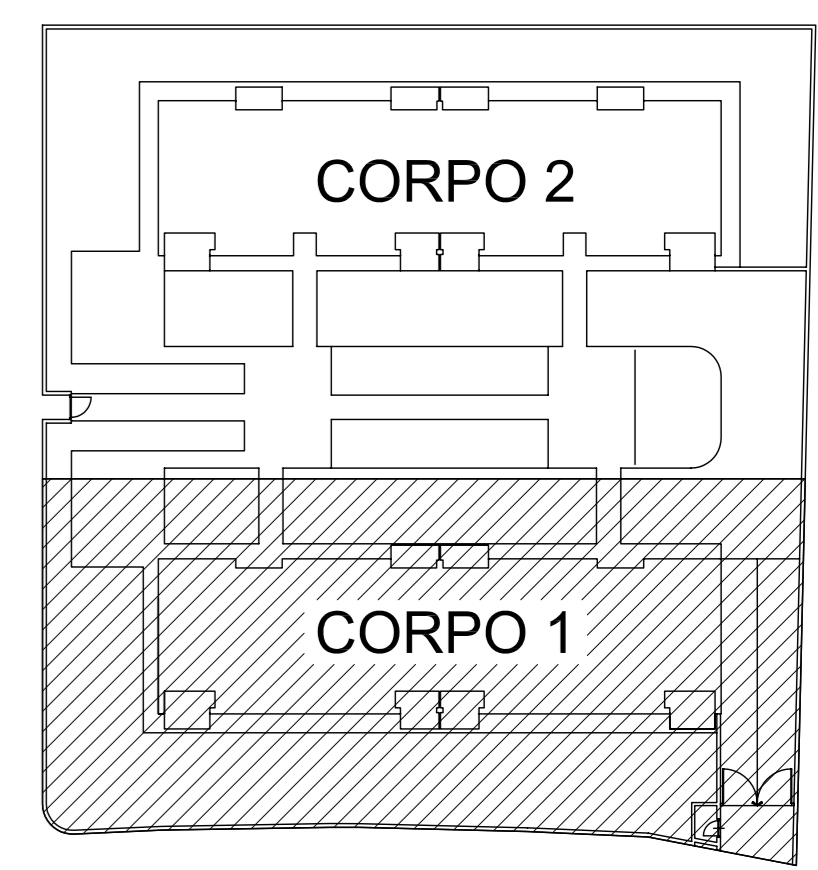

aler AZIENDA LOMBARDA EDILIZIA RESIDENZIALE

COMUNE DI CALUSCO D'ADDA

Titolo del Lavoro:
**INTERVENTO DI EDILIZIA RESIDENZIALE PUBBLICA
IN LOCAZIONE**

Finanziamento: Programma regionale "Case a canone moderato" - Fondi ALER Codice Intervento: 0512

Contenuto: **RIAPPALTO
PROGETTO ESECUTIVO
PIANTA PIANO INTERRATO CORPO "1"**

UFFICIO TECNICO PROGETTAZIONE

Committente:
**A.L.E.R.
via Mazzini 32/a, Bergamo**

Progettisti:
Ing. Nicola Adesso

Scala: 1:50
Data: GENNAIO 2005

TAVOLA N° **5a**

Redatto	Verificato	Approvato da R.d.P.	Descrizione	Data	Appr.
Arch. Rovinelli	Ing. Adesso	Ing. Rusotto	PROGETTO PRELIMINARE	01/09/2004	Appr. -
geom. Lepore	Ing. Adesso	Ing. Rusotto	PROGETTO DEFINITIVO	15/09/2004	Appr. -
geom. Pellegrini	Ing. Adesso	Ing. Rusotto	PROGETTO ESECUTIVO	20/01/2005	Appr. -

Questo disegno è protetto dalle leggi sul Diritto d'autore e non può essere riprodotto né utilizzato senza autorizzazione.