


PIANTA PIANO TERRA ALLO STATO DI FATTO

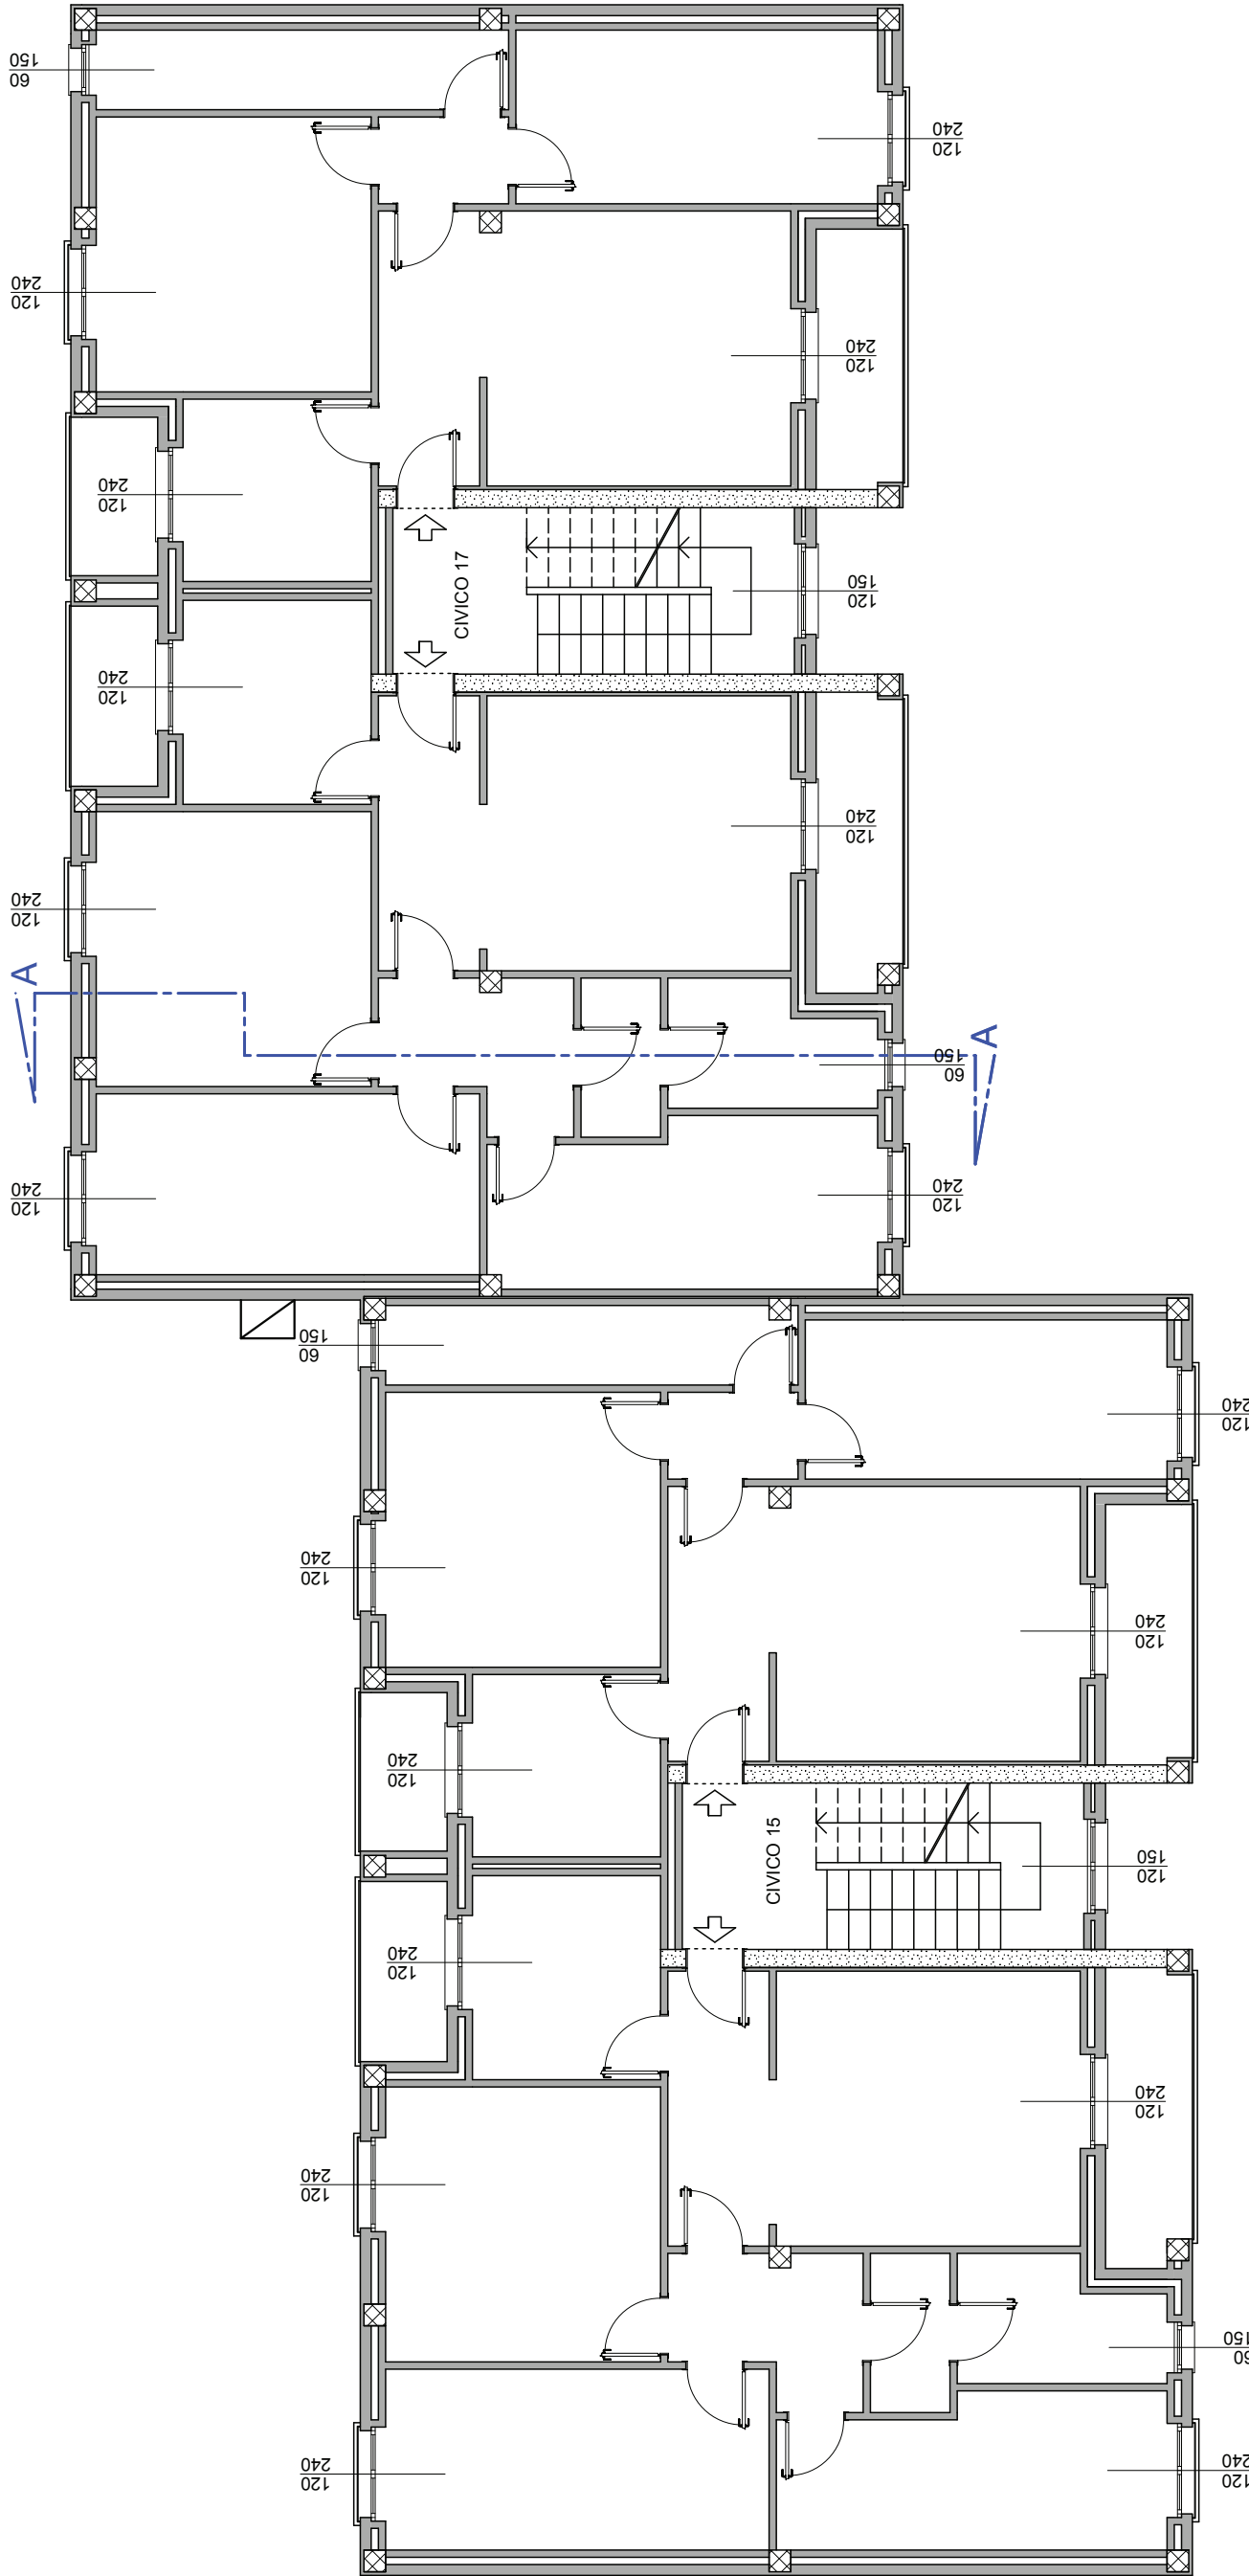

PIANTA ALLOGGI TIPO ALLO STATO DI FATTO

<div>Unità Operativa Gestionale</div> <div>Lecco</div> <div></div>		<div><div><div><div><div></div><div>ALER</div><div><small>Azienda Lombarda per l'Edilizia Residenziale - Bergamo - Lecco - Sondrio</small></div></div><div><div></div><div>Regione Lombardia</div></div></div><div>M. PRO LC 00</div><div>REV. 00</div><div>DATA:15/06/2018</div></div></div>	
Via Mazzini 32/a - 24128 Bergamo - Telefono 035/259595 Telefax 035/251185 C.F. e P.IVA 00225430164			
			
COMUNE DI LECCO			
OPERE DI RECUPERO E RIQUALIFICAZIONE DEL PATRIMONIO E.R.P. PER RIDURRE SENSIBILMENTE IL FABBISOGNO E IL DISAGIO ABITATIVO IN ATTUAZIONE DEL PIANO NAZIONALE PREVISTO DALL'ART. 4 DELLA LEGGE N. 80/2014 - LINEA D'AZIONE 5B			
OPERE DI MANUTENZIONE STRAORDINARIA CON EFFICIENTAMENTO ENERGETICO LECCO VIA GIUSTI 15-17			
PROGETTISTA : Arch. SALIGARI LINO ANTONIO	CUP: B14F15000020007	CODICE CIG 7891282BE7	TAV. N°
STATO DI FATTO		2	
DESCRIZIONE TAVOLA : PIANTA PIANO TERRA PIANTA ALLOGGI TIPO		SCALA: 1:100	
		DATA: 01/03/2019	
		REV: 1	
PROGETTISTA: Arch. SALIGARI LINO ANTONIO COLLABORATORI:		AGG. 12/04/2019	
COMMITTENTE : ALER BERGAMO LECCO SONDRIO		FILE	
U.O.G. Lecco Via Caduti Lecchesi a Fossoli, 34 Tel. 0341358311 Fax 0341358390 info@aler.lecco.it			

U.O.G. Lecco

Via Caduti Lecchesi a Fossoli, 34
Tel. 0341358311 Fax 0341358390
info@aler.lecco.it