



PIANTA ALLOGGI TIPO IN PROGETTO





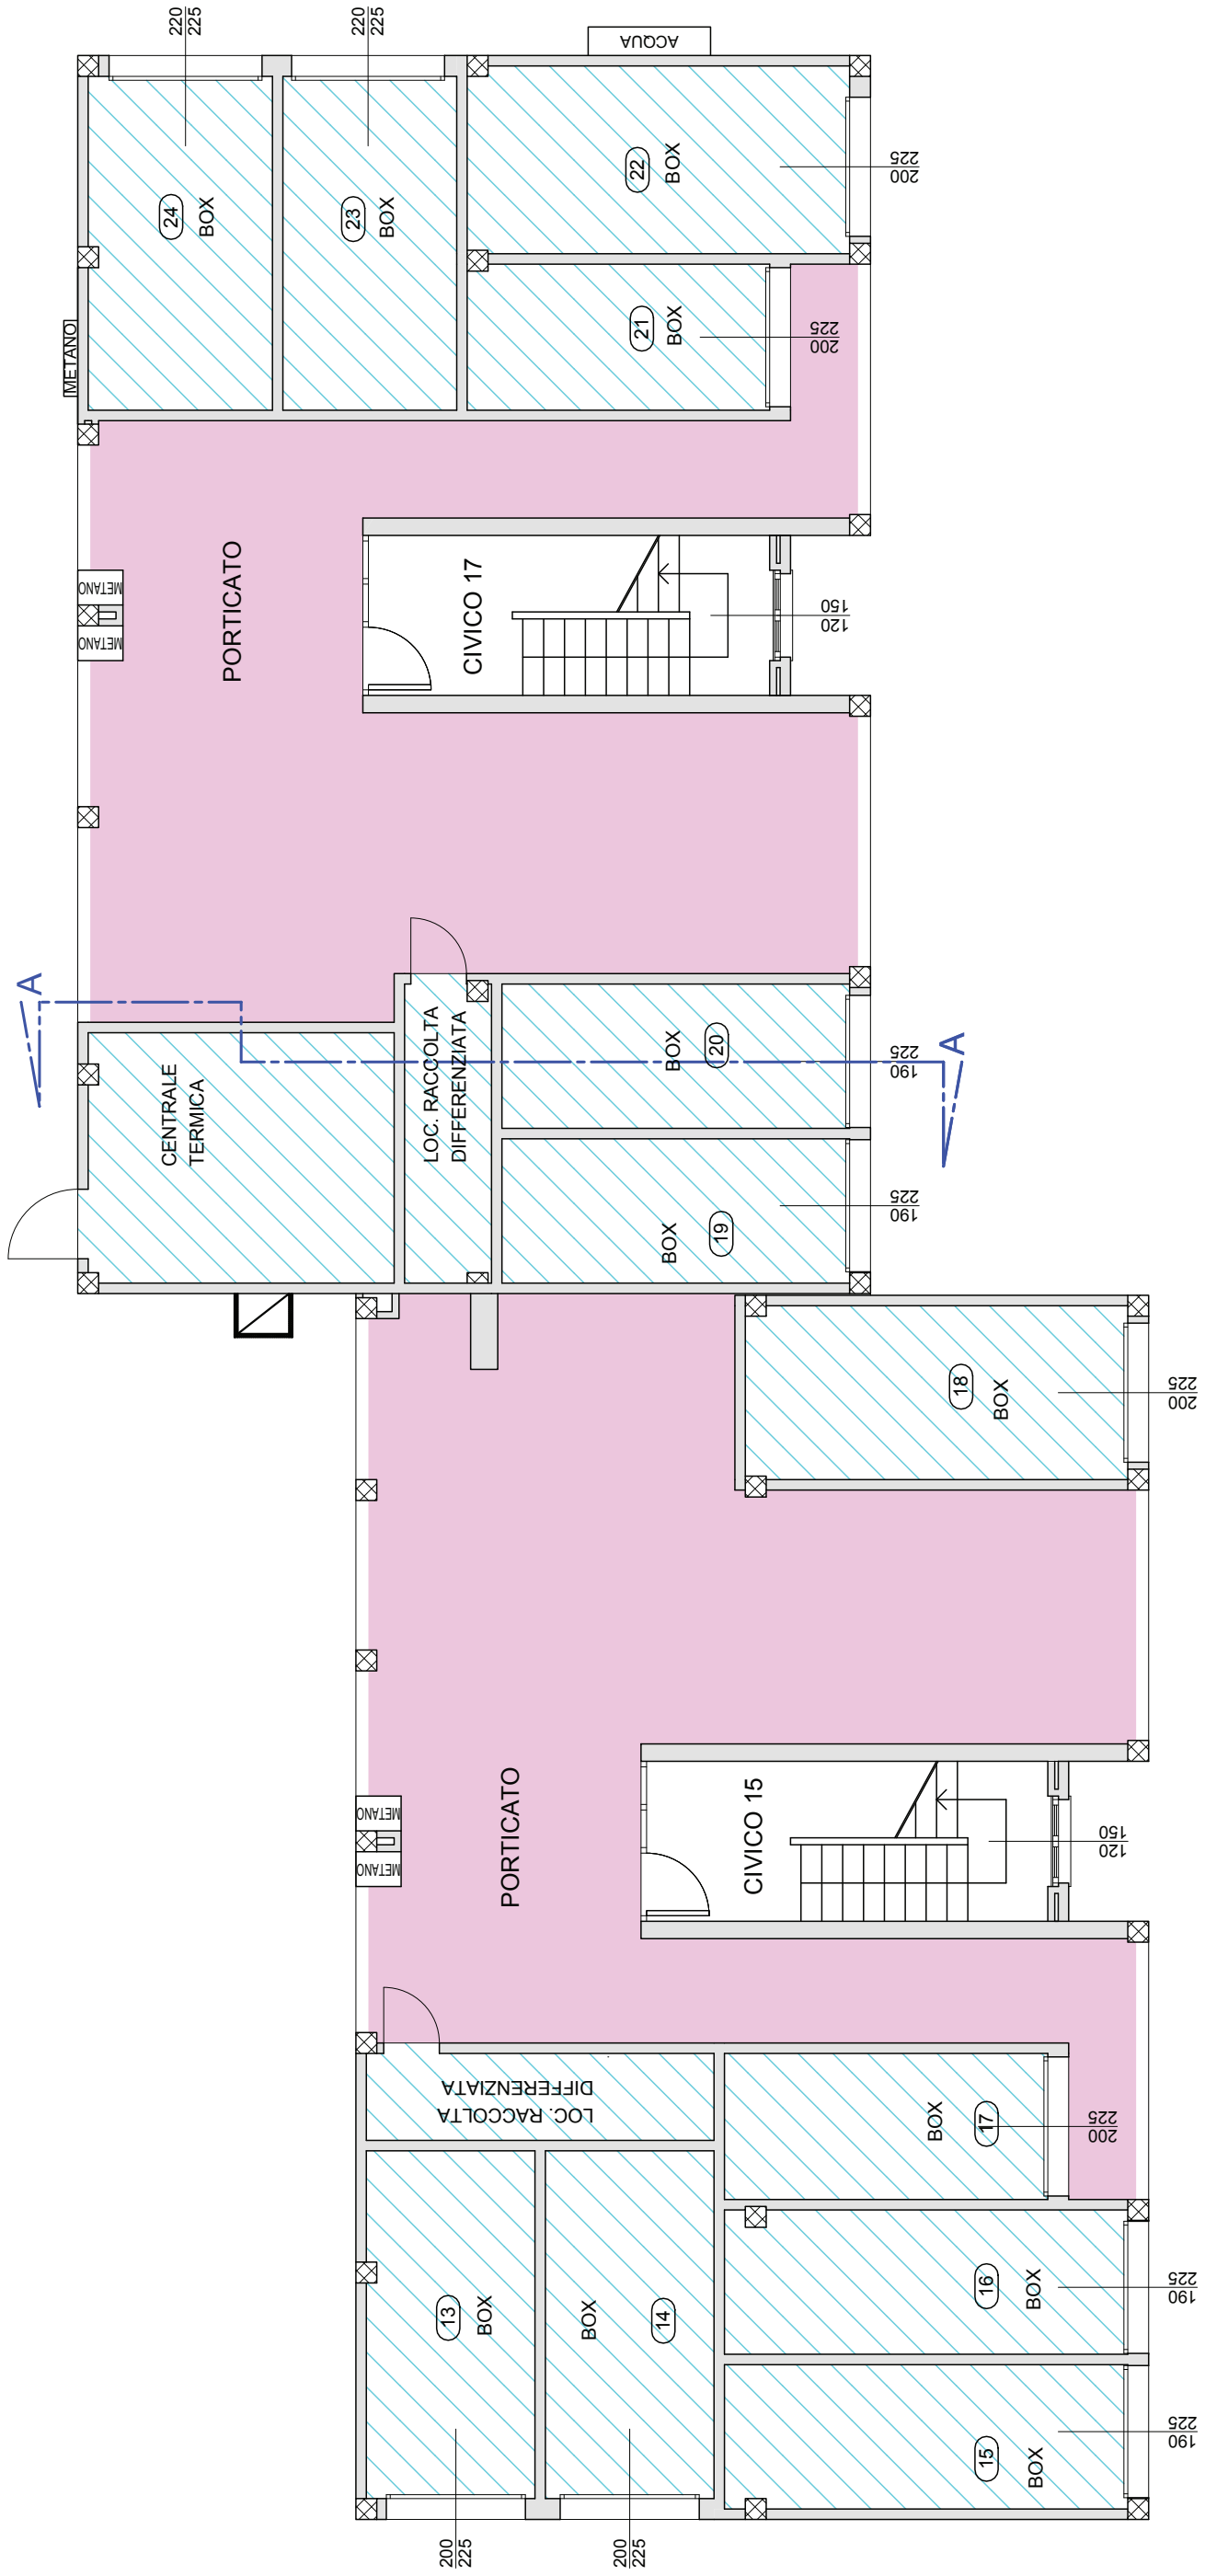

PIANTA PIANO TERRA IN PROGETTO

LEGENDA

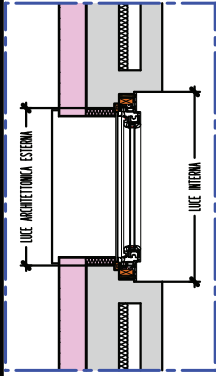-  PARTI ORIZZONTALI COIBENTATE MEDIANTE CAPPOTTO ISOLANTE CON PANNELLI IN LANA DI ROCCIA DA 12 cm. E RASATURA A DUE PASSATE AL RUSTICO CON RETE
-  PARTI ORIZZONTALI COIBENTATE MEDIANTE PANNELLI IN LANA DI ROCCIA SPESSORE 12 cm. APPOGGIATO ALLA CONTROSOFFITTATURA IN LAMIERA GRACATA

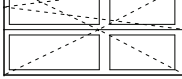 

MISURE ARCHITETTONICHE INDICATIVE (FORO MURO ESTERNO) VERIFICARE SUL POSTO LE MISURE PRIMA DELLA FORNITURA DEI SERRAMENTI VERIFICARE SUL POSTO E RISPETTARE LE DIMI DI APERTURA ESISTENTI PRIMA DELLA FORNITURA DEI SERRAMENTI				
ABACO SERRAMENTI	SERRAMENTI IN PVC (per caratteristiche e prestazioni vedasi il capitolato speciale d'appalto)		SERRAMENTI IN ALLUMINIO (per caratteristiche e prestazioni vedasi il capitolato speciale d'appalto)	
LECCO VIA GIUSTI n° 15/17				
DIMENSIONI = b X h	120 X 240	60 X 150	120 X 150	90 X 225 (porta di ingresso) 70 X 225 (elemento apribile) 70 X 225 (elemento fisso)
CIVICO n°15	27	6	3 (vano scala)	1 (vano scala)
CIVICO n°17	27	6	3 (vano scala)	1 (vano scala)
TOTALE	54	12	6	2

Unità Operativa Gestionale

Lecco





M. PRO LC 00

REV. 00

DATA 15/06/2018

Via Mazzini 32/a 24128 Bergamo - Telefono 035/259595 Telefax 035/251185 C.F. e P.IVA 00225430164



COMUNE DI LECCO

OPERE DI RECUPERO E RIQUALIFICAZIONE DEL PATRIMONIO E.R.P. PER RIDURRE SENSIBILMENTE IL FABBISOGNO E IL DISAGIO ABITATIVO IN ATTUAZIONE DEL PIANO NAZIONALE PREVISTO DALL'ART. 4 DELLA LEGGE N. 80/2014 - LINEA D'AZIONE 5B

OPERE DI MANUTENZIONE STRAORDINARIA CON EFFICIENTAMENTO ENERGETICO
LECCO VIA GIUSTI 15-17

PROGETTISTA :
Arch. SALIGARI LINO ANTONIO

CUP: B14F15000020007

CODICE CIG 7891282BE7

TAV. N°

PROGETTO

4

DESCRIZIONE TAVOLA :
PIANTA PIANO TERRA
PIANTA ALLOGGI TIPO

SCALA: 1:100

DATA: 01/03/2019

REV: 1

AGG. 12/04/2019

COMMITTENTE : ALER BERGAMO LECCO SONDRIO

FILE

U.O.G. Lecco
Via Caduti Lecchesi a Fossoli, 34
Tel. 0341358311 Fax 0341358390
info@aler.lecco.it