


PIANTA PIANO TERRA IN SOVRAPPOSIZIONE

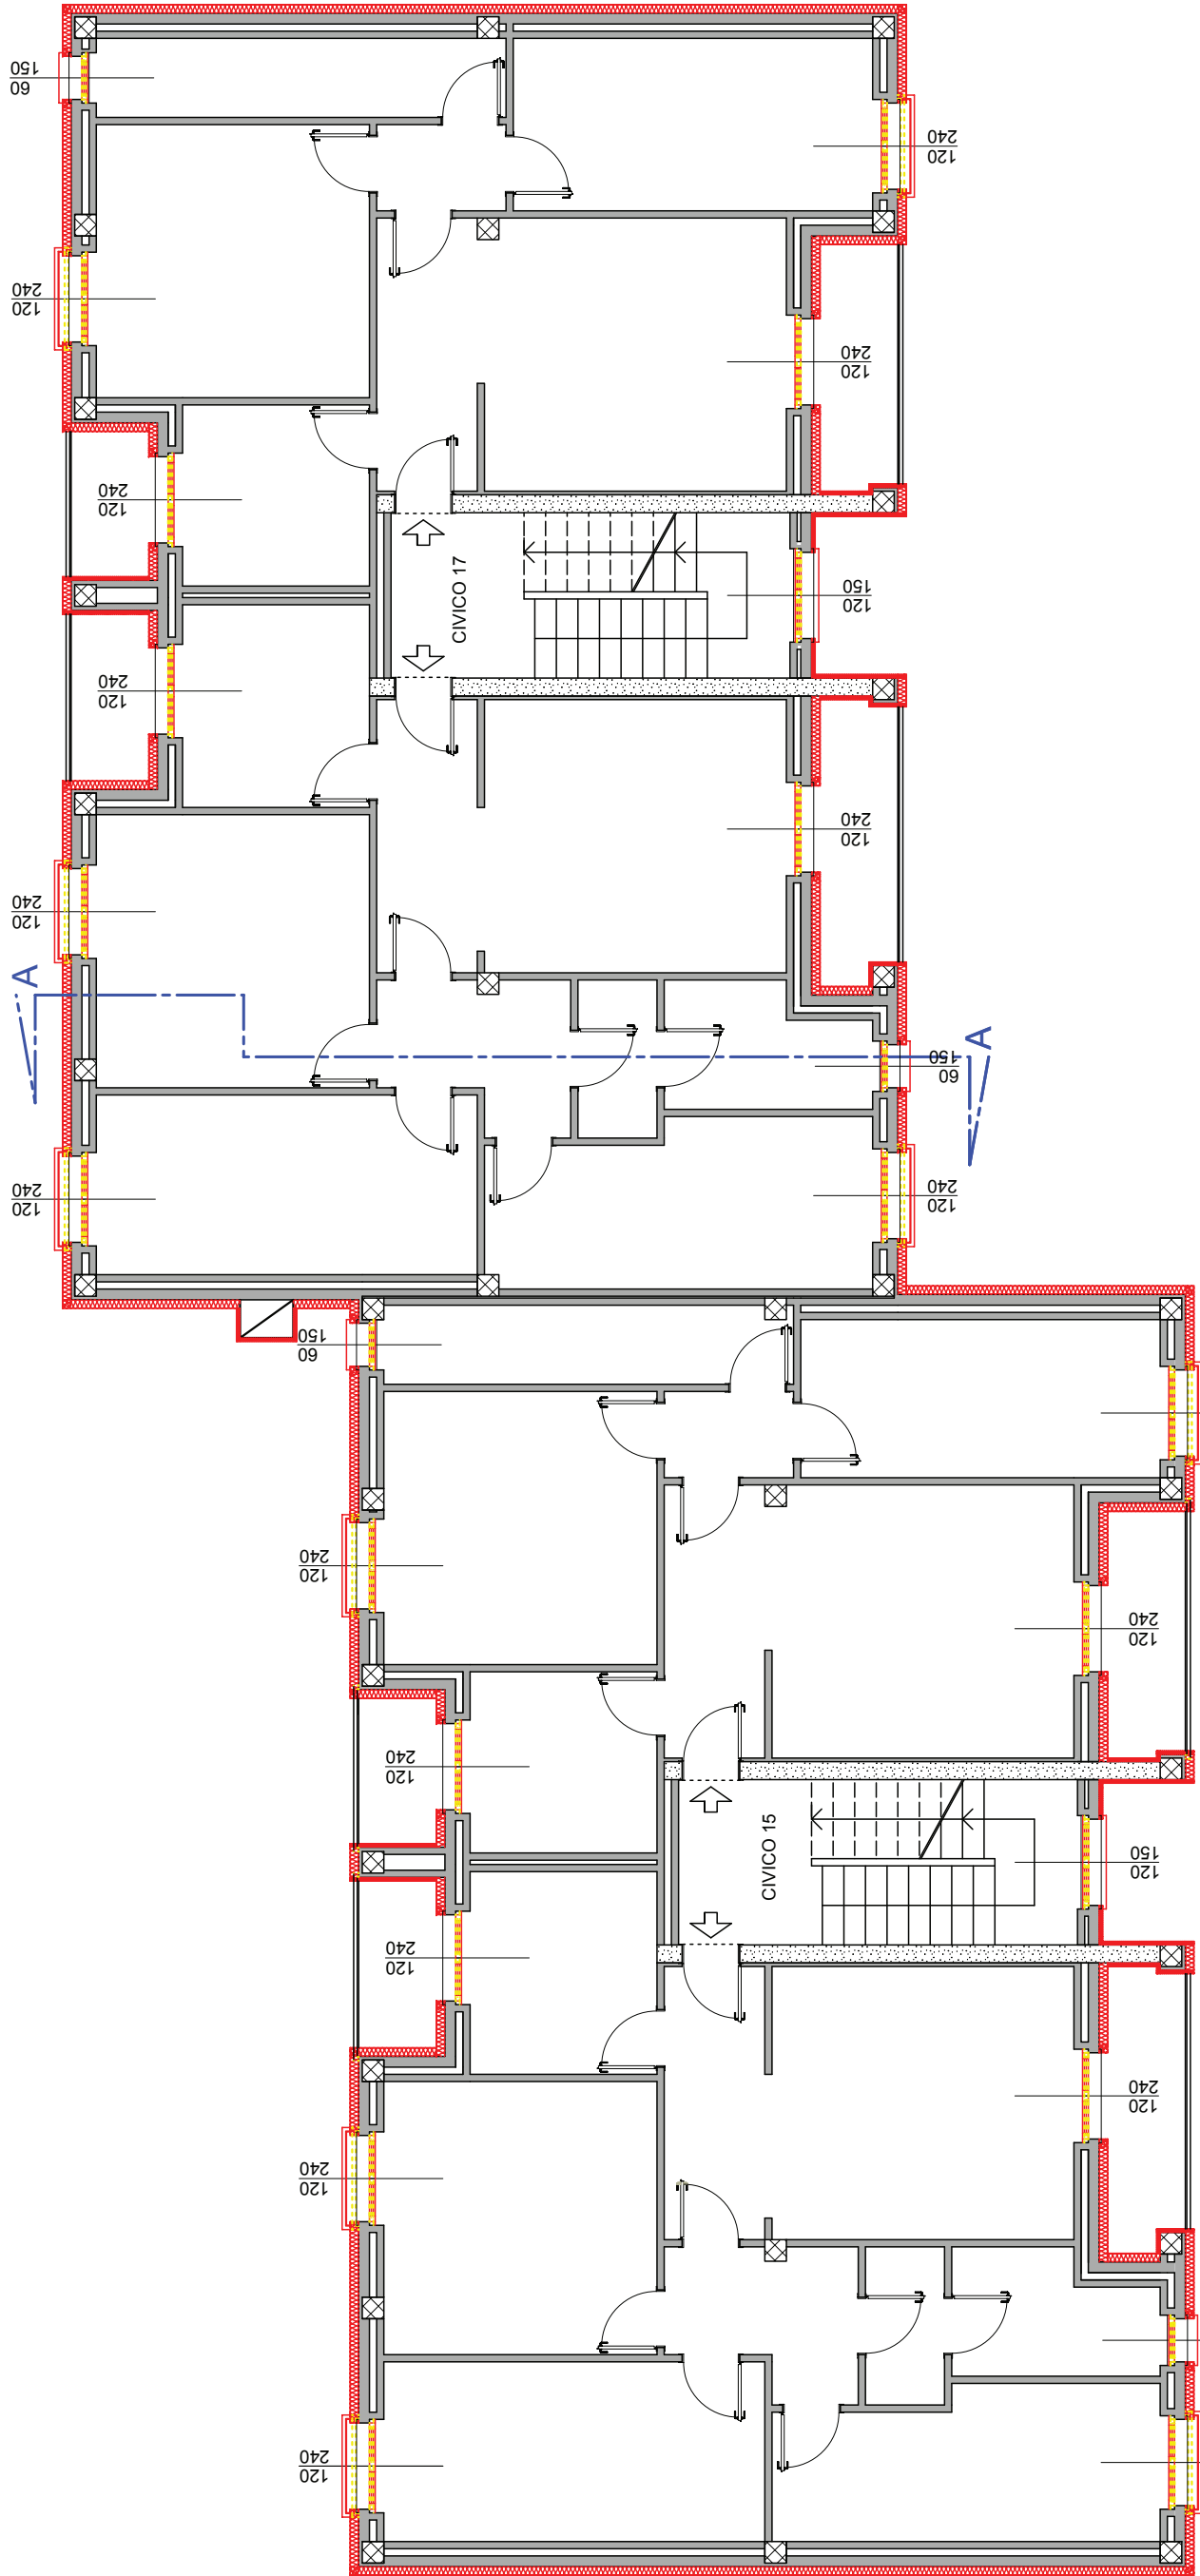

PIANTA ALLOGGI TIPO IN SOVRAPPOSIZIONE

LEGENDA

- NUOVE OPERE
- DEMOLIZIONI

Unità Operativa Gestionale
Lecco



M. PRO LC 00

REV.00

DATA:15/06/2018

Via Mazzini 32/a 24128 Bergamo - Telefono 035/259595 Telefax 035/251185 C.F. e P.IVA 00225430164



COMUNE DI LECCO

OPERE DI RECUPERO E RIQUALIFICAZIONE DEL PATRIMONIO E.R.P. PER RIDURRE SENSIBILMENTE IL FABBISOGNO E IL DISAGIO ABITATIVO IN ATTUAZIONE DEL PIANO NAZIONALE PREVISTO DALL'ART. 4 DELLA LEGGE N. 80/2014 - LINEA D'AZIONE 5B

OPERE DI MANUTENZIONE STRAORDINARIA CON EFFICIENTAMENTO ENERGETICO
LECCO VIA GIUSTI 15-17

| | | | |
|---|----------------------|-----------------------|---------|
| PROGETTISTA : Arch. SALIGARI LINO ANTONIO | CUP: B14F15000020007 | CODICE CIG 7891282BE7 | TAV. N° |
| 6 | | | |
| SOVRAPPOSIZIONE | | | |
| DESCRIZIONE TAVOLA : PIANTA PIANO TERRA PIANTA ALLOGGI TIPO | | | |
| SCALA: 1:100 | | | |
| DATA: 01/03/2019 | | | |
| REV: 1 | | | |
| PROGETTISTA: Arch. SALIGARI LINO ANTONIO COLLABORATORI: | | | |
| AGG. 12/04/2019 | | | |
| COMMITTENTE : ALER BERGAMO LECCO SONDRIO | | | |
| FILE | | | |

U.O.G. Lecco
Via Caduti Lecchesi a Fossoli, 34
Tel. 0341358311 Fax 0341358390
info@aler.lecco.it