



NUOVO CATASTO EDILIZIO URBANO


(R. DECRETO-L. 11665 13 APRILE 1959, N. 652)

Planimetria dell'immobile situato nel Comune di Bergamo Via Codussi 24

Ditta Istituto Autonomo Case Popolari - Bergamo

Allegata alla dichiarazione presentata all'Ufficio (*) Genio Civile di Bergamo

(*) Tecnico Erariale o del Comune

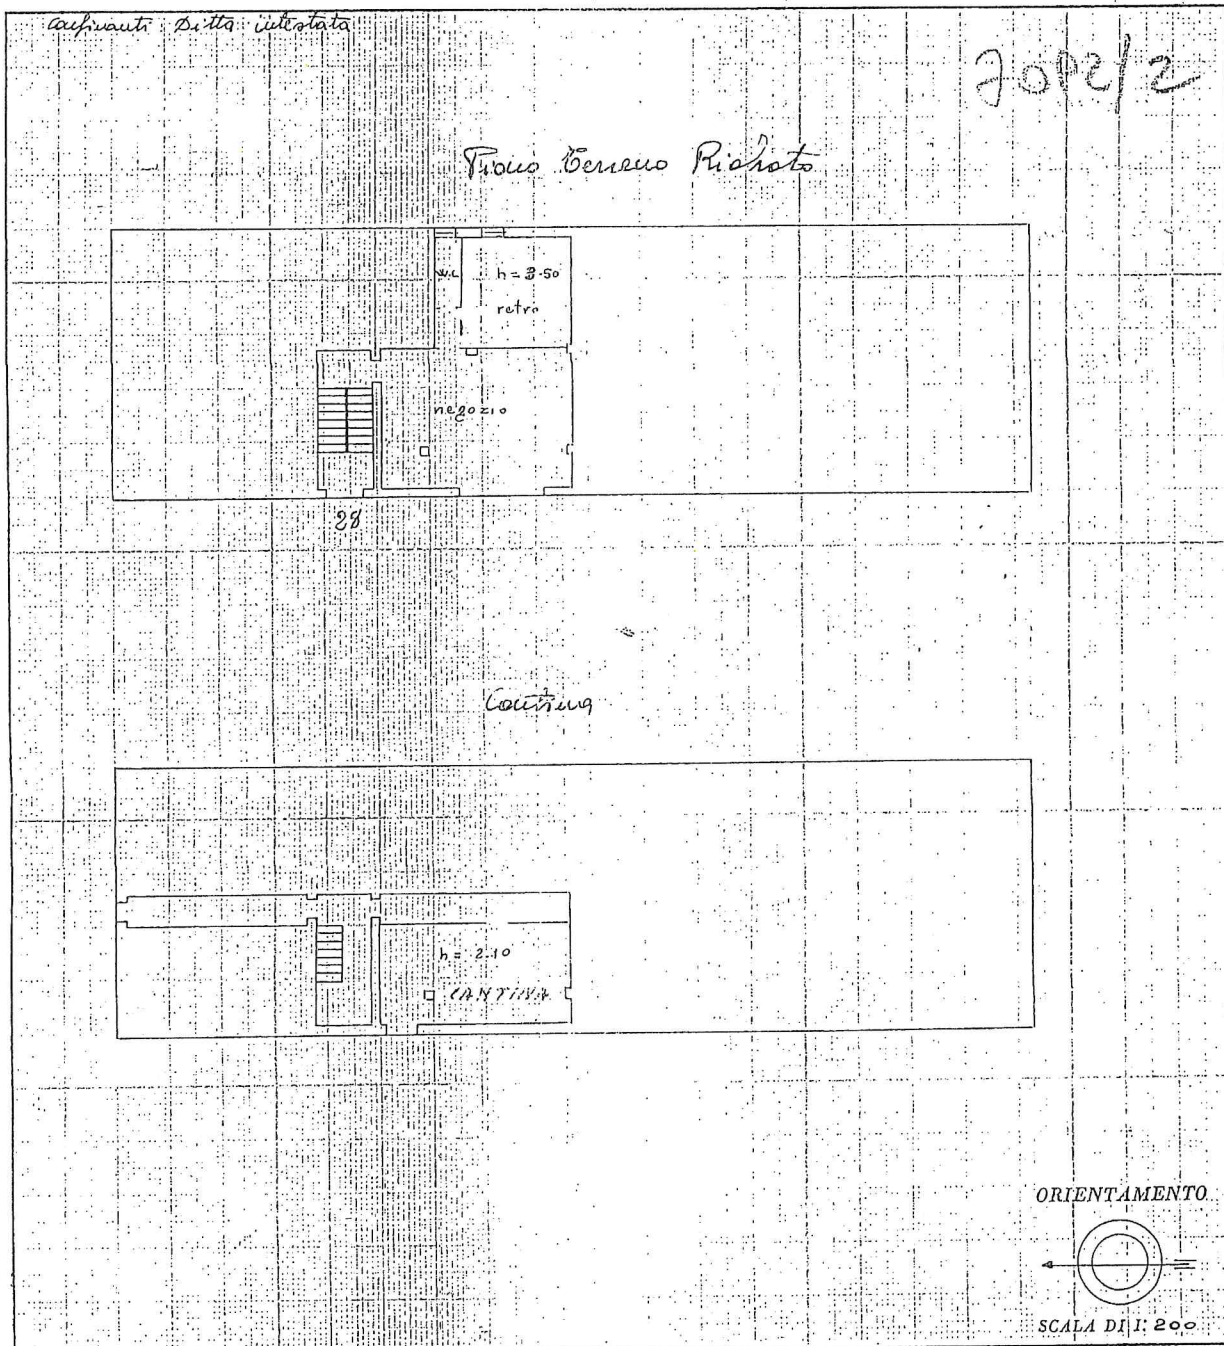

SPAZIO RISERVATO PER LE ANNOTAZIONI D'UFFICIO

DATA
PROT. N°

- 1 MAR. 1956

3723

Compilata dal Ing. Giulio

Boscarini (Titolo, nome e cognome del tecnico)

Iscritto all'Albo dei periti ingegneri

della Provincia di Bergamo

DATA 29/2/56

Firma: Ing. Boscarini

ISTITUTO POLIGRAFICO DELLO STATO


VIA CODUSSI, 26

COD. U.I. 0024.30.03.99.01

VIA CODUSSI, 26
COD. U.I. 0024.30.03.99.01

BERGAMO S. FERMO
PIANO TUPINI
PIANTA P.T.R.


SCALA 1:50

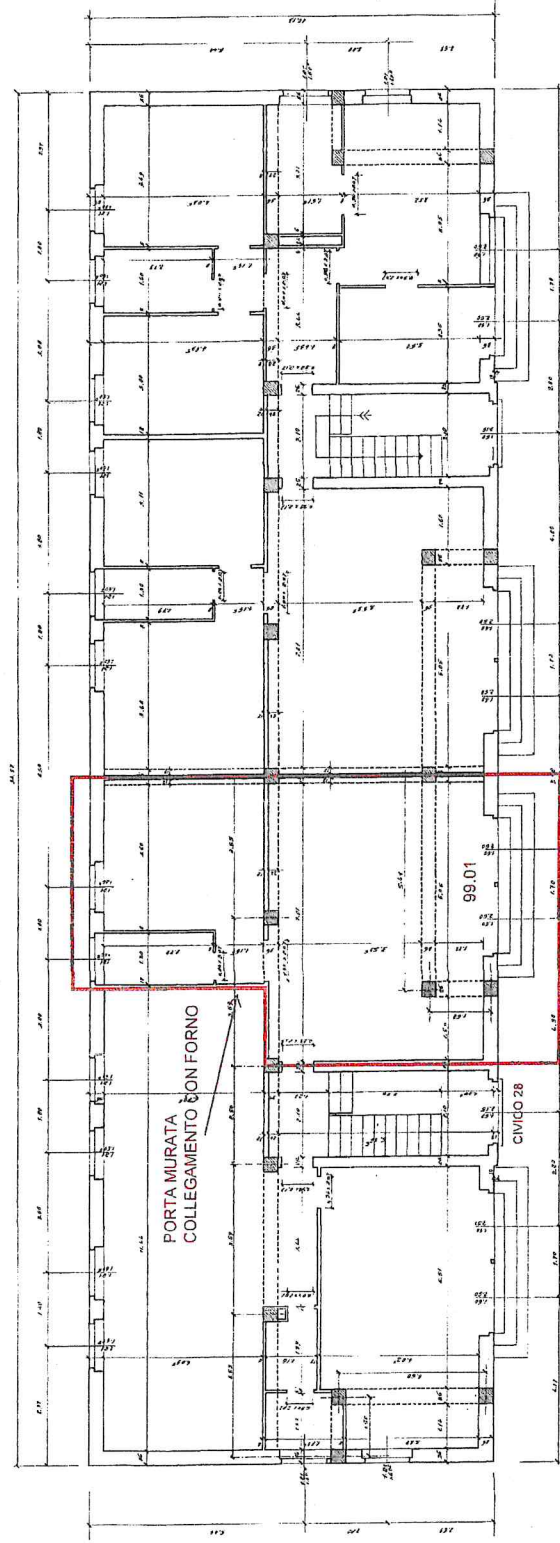

BERGAMO S. FERMO
PIANO TUPINI

PIANTA CANTINATO

SCALA 1:50

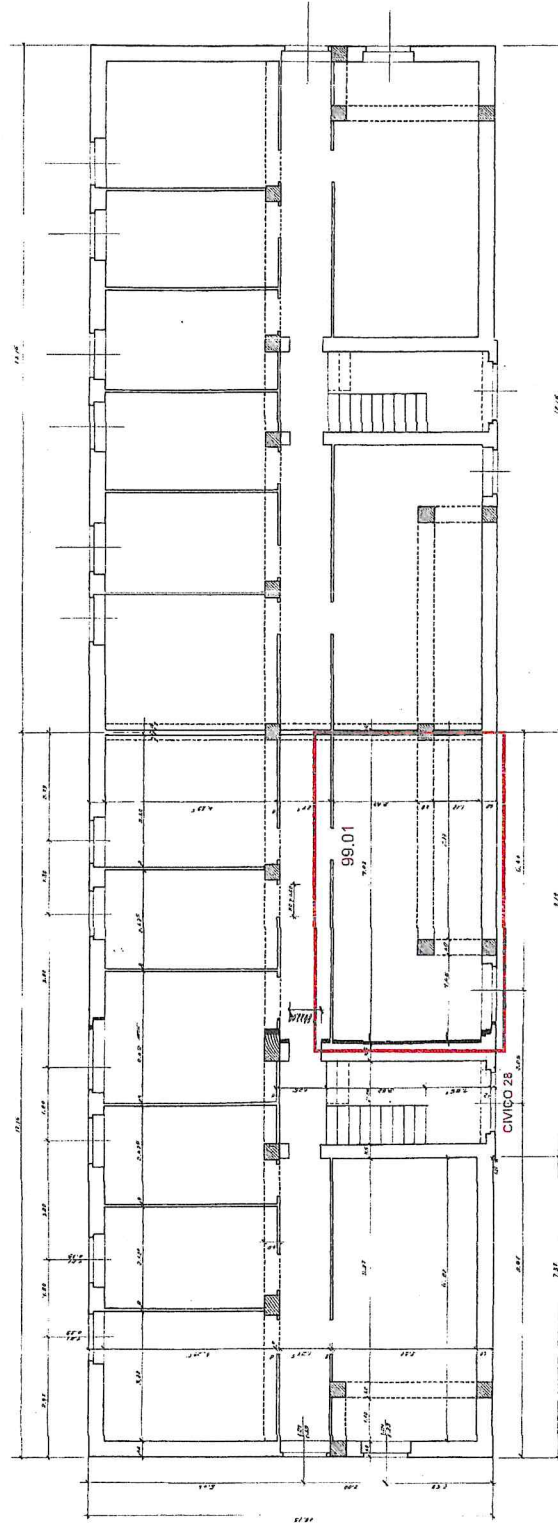

PIANTA PIANO SEMINTERRATO