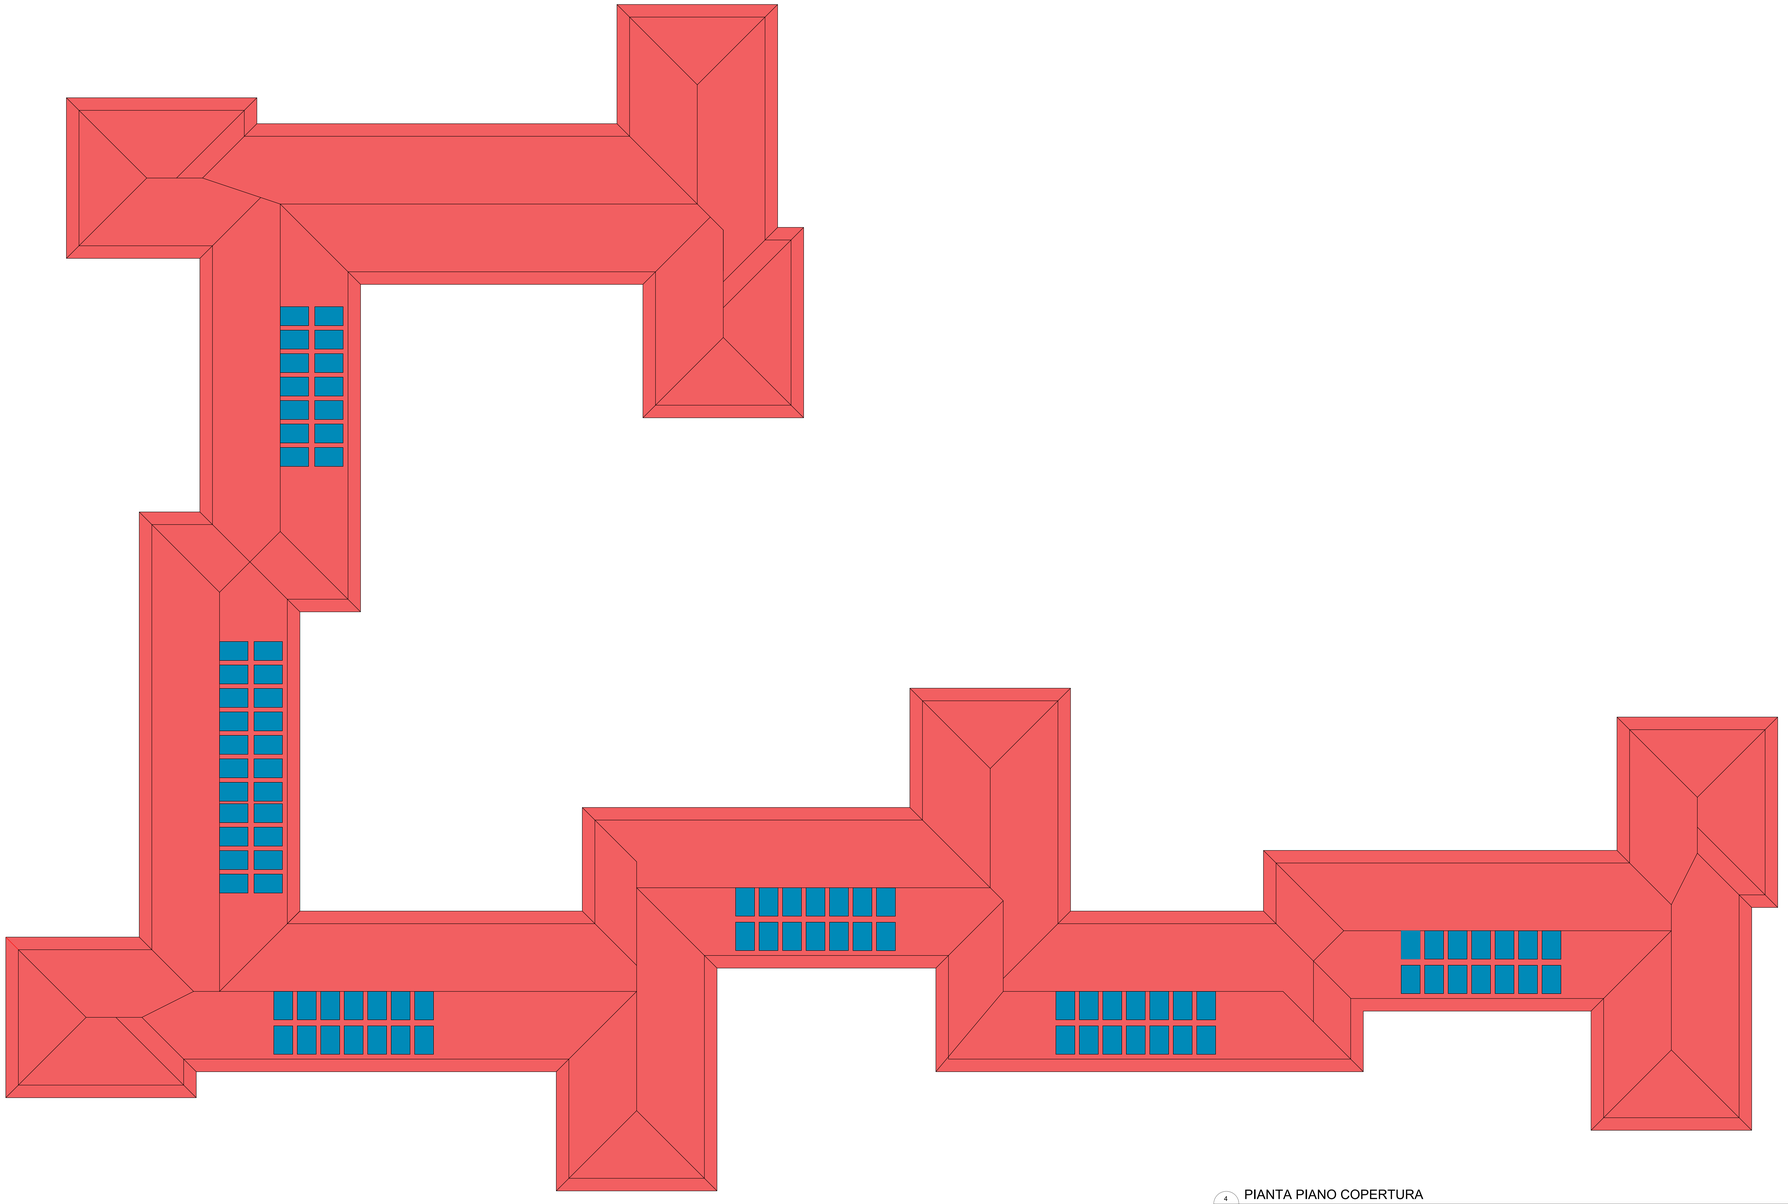

4 PIANTA PIANO COPERTURA
1 : 100

0 1 m 2 m 3 m 4 m 5 m 10 m

Unità Operativa Gestionale
Lecco

'LOGO ALER 2018 VETTORIALE.jpg | REV. 00 | DATA: 24/07/2025

Via Mazzini 35/a 24128 Bergamo - Telefono 035/259595 Telefax 035/251185 C.F. e P.IVA 00225430164

AVVISO PUBBLICO EX ART. 193, COMMA 16, DEL D.LGS. 36/2023 E S.M.I. ATTO A SOLLECITARE I PRIVATI INTERESSATI A FARSI PROMOTORI DI INIZIATIVE VOLTE A REALIZZARE IN CONCESSIONE, MEDIANTE FINANZA DI PROGETTO E TRAMITE IL CONTRATTO DI RENDIMENTO O DI PRESTAZIONE ENERGETICA EPC EX ART. 200 DEL CODICE, INTERVENTI INCLUSI NEGLI STRUMENTI DI PROGRAMMAZIONE DEL PPP, DI CUI ALL'ART. 175, COMMA 1, VOLTI ALLA REALIZZAZIONE DI LAVORI CHE POSSANO USUFRUIRE SIA DEGLI INCENTIVI PREVISTI DALLA MISURA DEL PNRR M7 INVESTIMENTO 17 REPOWER - REGOLAMENTO (UE) 2023/435 DEL 27 FEBBRAIO 2023 CHE DEGLI ULTERIORI INCENTIVI PREVISTI DAL CONTO TERMICO

COMUNE DI CALOLZIOCORTE

INTERVENTO DI RIQUALIFICAZIONE ENERGETICA DEGLI EDIFICI DI EDILIZIA RESIDENZIALE PUBBLICA DI PROPRIETA' ESCLUSIVA ALER

LOTTO: LC-3

CLUSTER 1: edifici in via G. Di Vittorio 8-10-12-14-16-18-20-22
CLUSTER 2: edifici in via Iavello 1g
CLUSTER 3: edifici in via Cavour 13

PROGETTO DI FATTIBILITA' TECNICO ECONOMICA
(art. 6 bis - All.I.7 al D. L.gs 36/2023)

ELABORATI GRAFICI

Planta piano copertura

TAV. N°
LC3.1-E.P.4

IL PROPONENTE :
ENERGY SERVICES ENTECA
Via Giovanni da Empoli n. 3, 00144 Roma
T. 347/1557449
pec: co.entesa@cnxpec.it

IL PROGETTISTA :
Via G. Martucci 48, 80121 Napoli
T. 081 546 14 46
email: pasfi.fabi@gmail.com

SCALA: 1:100

GRUPPO DI LAVORO
Coordinamento — Ing. Claudio Rossi
Tecnologie — con Ing. Danilo Manco
Progettazione energetica — Ing. Claudio Rossi, Ing. Claudia Colosimo, Ing. Nicola Mauro
Impianti meccanici — Ing. Fabio Pasfi
Impianti elettrici, speciali e Rr — Ing. Antonello Castronovo
Sostenibilità — Ing. Valentina Russo

DATA: Luglio 2025
REV: 0.0
AGG. //
FILE LC3.1-E.P.4

UNITA' OPERATIVA LECCO
R.U.P. ARCH. LINO ANTONIO SALIGARI