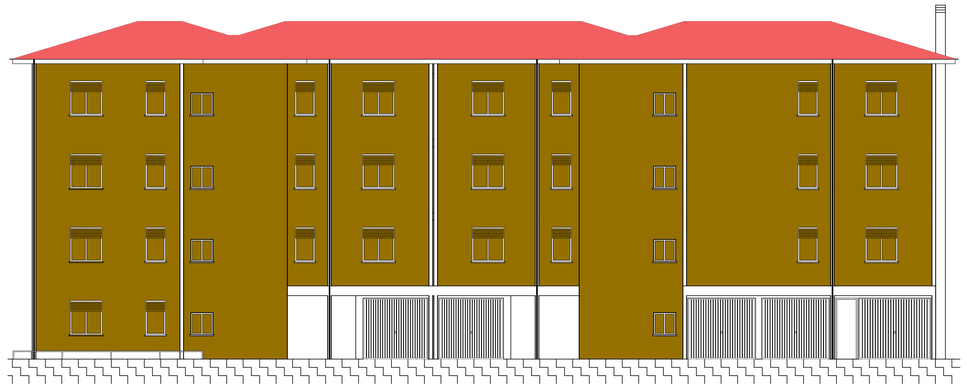

2 PROSPETTO

1 : 100

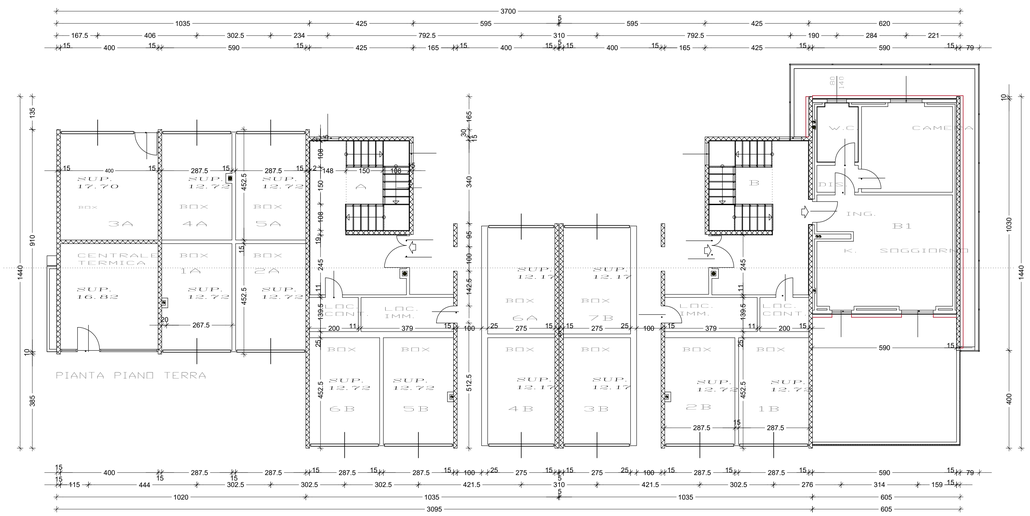

2 PIANTA PIANO TERRA

1 : 100

1 m 3 m 5 m

0 2 m 4 m 10 m

Unità Operativa Gestionale Lecco

ALER Azienda Lombarda per l'Edilizia Residenziale Bergamo Lecco Sondrio

Regione Lombardia

REV. 00 DATA: 24/07/2025

Via Mazzini 32/a 24128 Bergamo – Telefono 035/259595 Telefax 035/251185 C.F. e P.IVA 00225430164

AVVISO PUBBLICO EX ART. 193, COMMA 16, DEL D.LGS. 36/2023 E S.M.I. ATTO A SOLLECITARE I PRIVATI INTERESSATI A FARSI PROMOTORI DI INIZIATIVE VOLTE A REALIZZARE IN CONCESSIONE, MEDIANTE FINANZA DI PROGETTO E TRAMITE IL CONTRATTO DI RENDIMENTO O DI PRESTAZIONE ENERGETICA EPC EX ART. 200 DEL CODICE, INTERVENTI INCLUSI NEGLI STRUMENTI DI PROGRAMMAZIONE DEL PPP, DI CUI ALL'ART. 175, COMMA 1, VOLTI ALLA REALIZZAZIONE DI LAVORI CHE POSSANO USUFRUIRE SIA DEGLI INCENTIVI PREVISTI DALLA MISURA DEL PNRR M7 INVESTIMENTO 17 REPOWER - REGOLAMENTO (UE) 2023/435 DEL 27 FEBBRAIO 2023 CHE DEGLI ULTERIORI INCENTIVI PREVISTI DAL CONTO TERMICO

COMUNE DI CALOLZIOCORTE

INTERVENTO DI RIQUALIFICAZIONE ENERGETICA DEGLI EDIFICI DI EDILIZIA RESIDENZIALE PUBBLICA DI PROPRIETA' ESCLUSIVA ALER

LOTTO: LC-3

CLUSTER 1: edifici in via G. Di Vittorio 8-10-12-14-16-18-20-22
CLUSTER 2: edifici in via Iavello 1g
CLUSTER 3: edifici in via Cavour 13

PROGETTO DI FATTIBILITA' TECNICO ECONOMICA
(art. 6 bis - All.I.7 al D. L.gs 36/2023)

ELABORATI GRAFICI

Pianta piano terra

TAV. N°

LC3.2-E.P.2

IL PROPONENTE :

Via Giovanni da Empoli n. 3, 00154 Roma
t. 342 5065908
pec: cs.intesa@uniapec.it

IL PROGETTISTA :

Via G. Martucci 48, 80121 Napoli
t. 081 246 16 48
email: psa4.0srl@gmail.com

SCALA: 1:100

GRUPPO DI LAVORO

Coordinamento	Ing. Claudio Rossi con Ing. Quirico Manco
Tecnologie	Ing. Claudio Rossi
Progettazione energetica	Ing. Claudia Colosimo Ing. Nicola Meo
Impianti meccanici	Ing. Dario De Santis
Impianti elettrici, speciali e ftv	Ing. Antonello Calderoni
Sostenibilità	Ing. Valentina Russo

UNITA' OPERATIVA LECCO
R.U.P. ARCH. LINO ANTONIO SALIGARI

DATA: Luglio 2025

REV: 0.0

AGG. //

FILE LC3.2-E.P.2