

PIANTA PIANO TERRA



PIANTA PIANO TIPO (piani dal 1° al 6°)

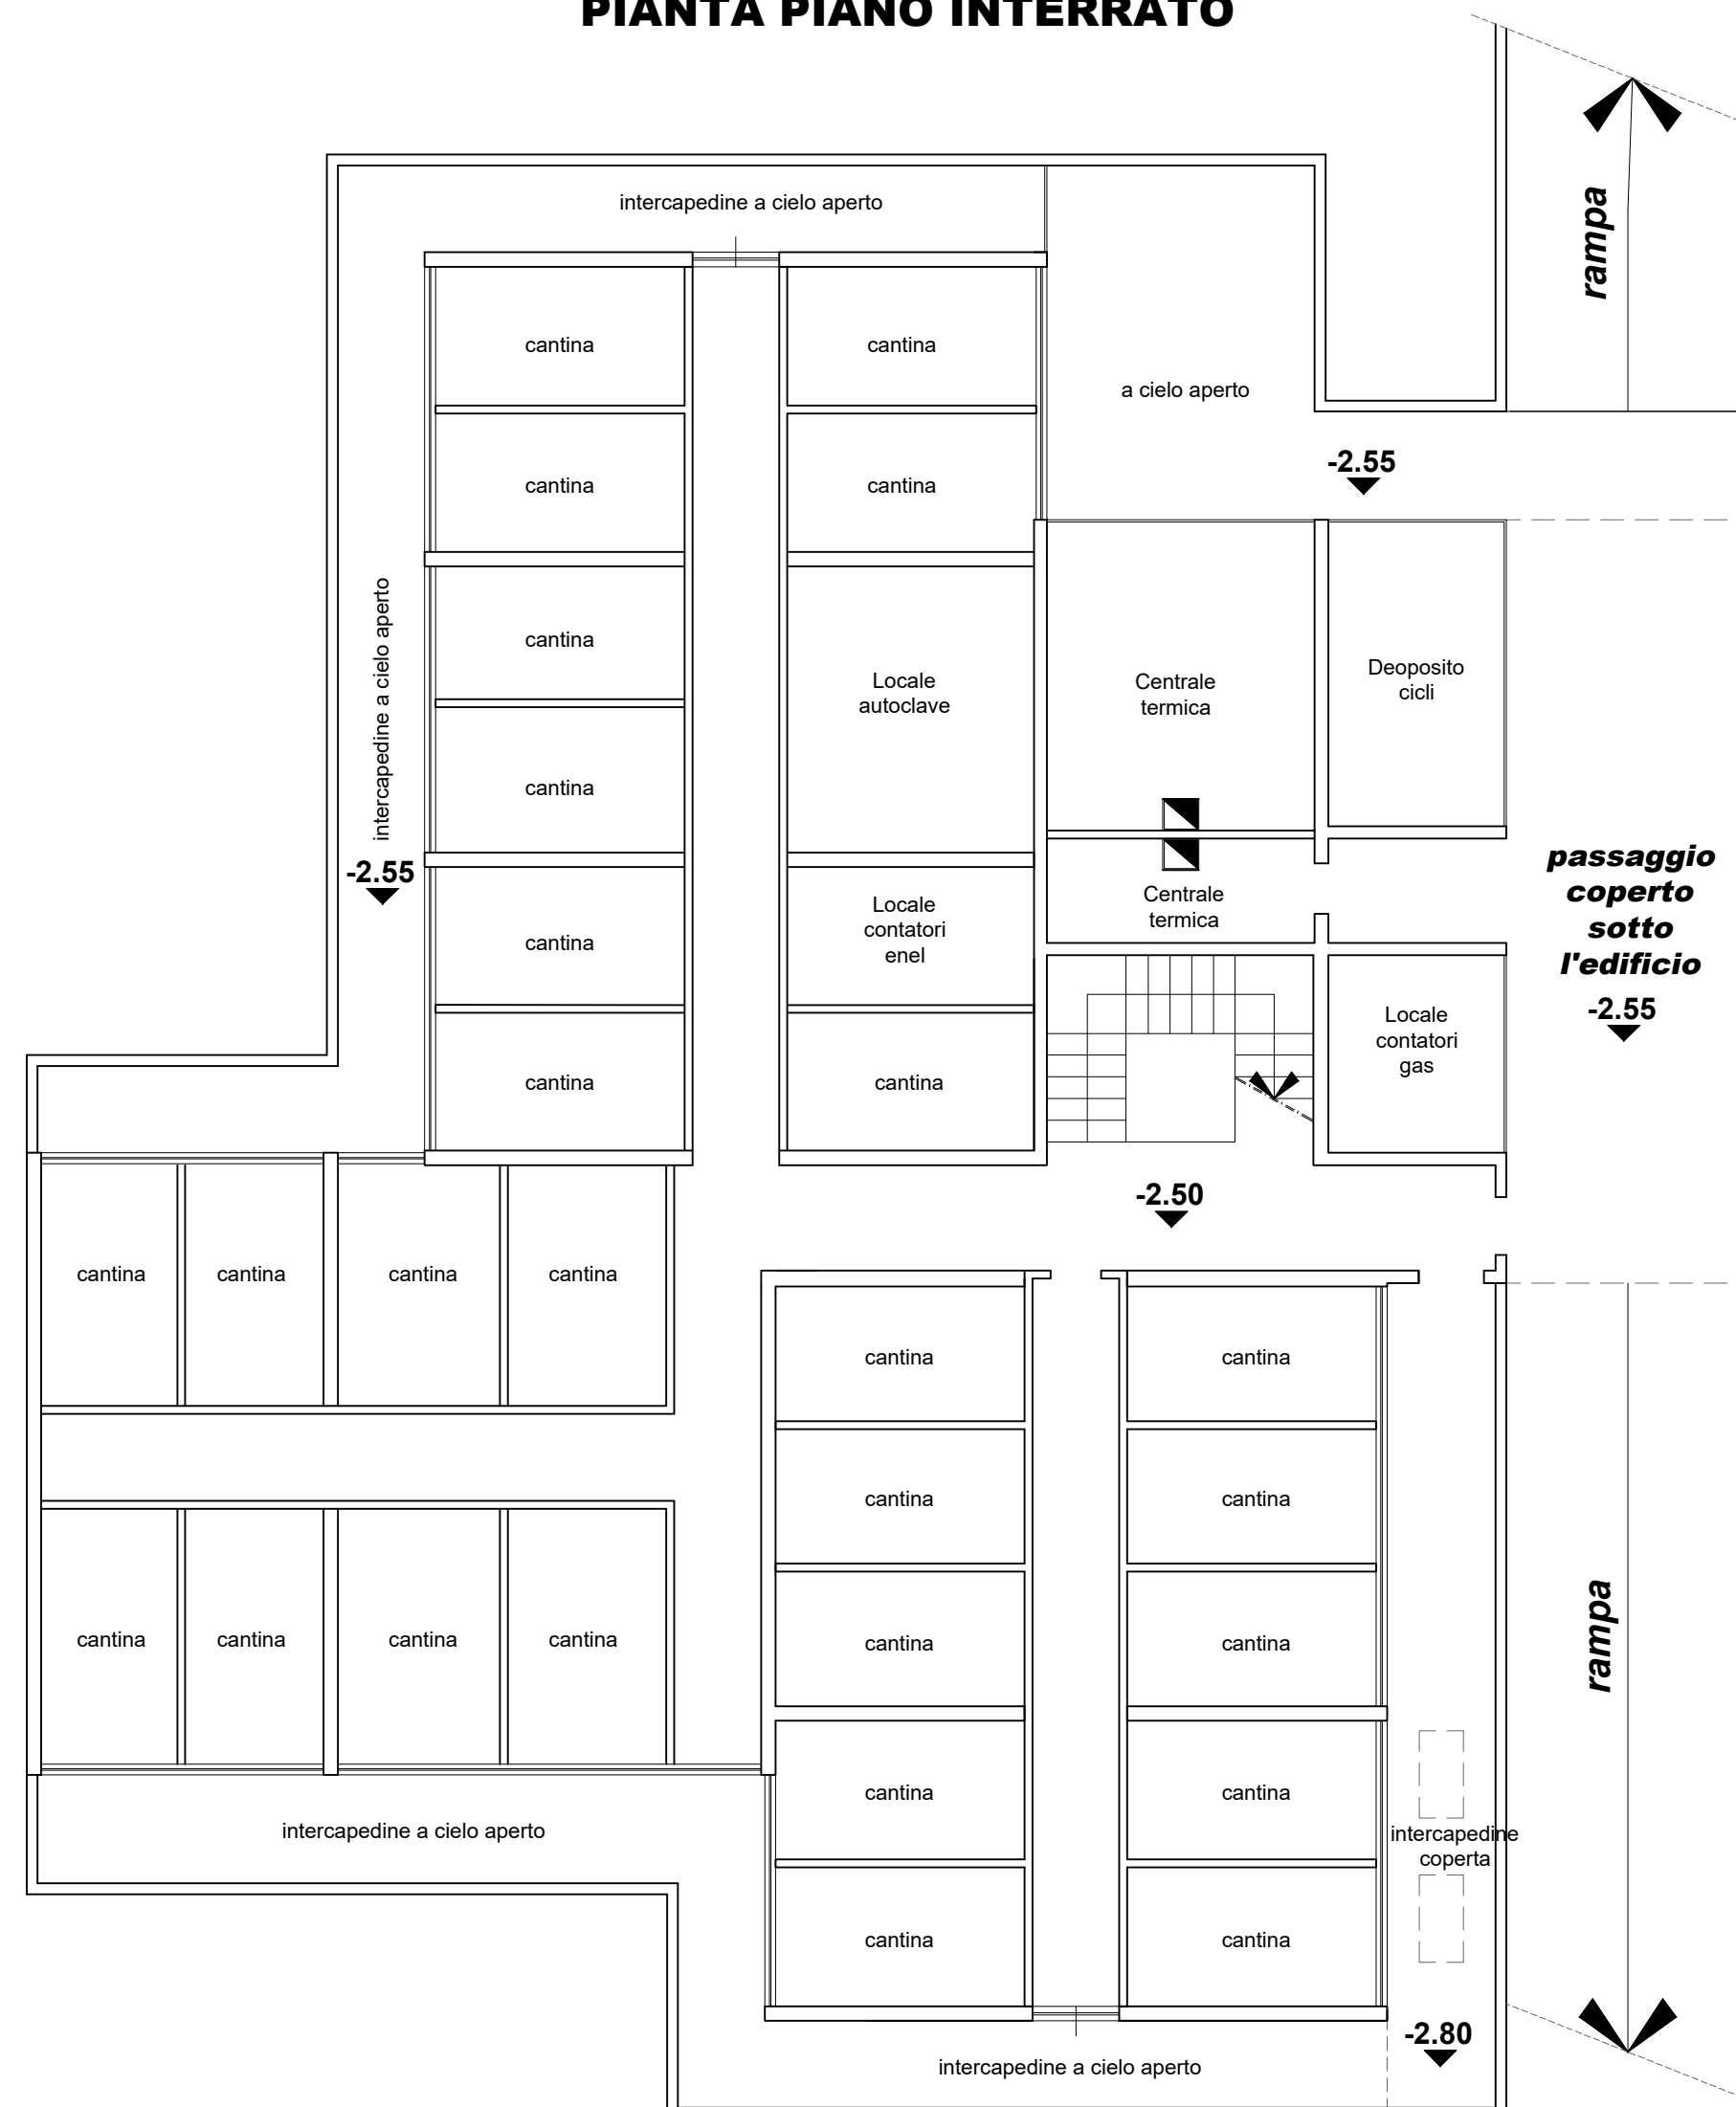


SERRAMENTI OGGETTO DI SOSTITUZIONE:

ALLOGGI	
TIPO	LUCE ARCHITETTONICA
F1	80x140
F2	130x140
F3	150x110
PF1	180x230

VANO SCALA	
TIPO	LUCE ARCHITETTONICA
IA	150x270

PIANTA PIANO INTERRATO

Unità Operativa Gestionale  
**Bergamo**

ALERO

Regione Lombardia

M. PRO SO 00 REV. 00 DATA: 15/06/2018

PROGRAMMA TRIENNALE 2022 - 2024  
elenco annuale dei lavori 2022**COMUNE DI SERIATE (BG)**  
**VIA DEGLI ALPINI N. 8**INTERVENTO DI MANUTENZIONE STRAORDINARIA  
FINALIZZATO ALLA SOSTITUZIONE DEI SERRAMENTI  
ESTERNI, DEGLI OSCURANTI ED AL SOPRALZO DEI  
PARAPETTI DELLE FINESTRE DI STABILE ALER

IL PROGETTISTA:

CUP: B29J21031230005

COD. FABBRICATO: 0198.01.25

TAV. N°

PROGETTO DEFINITIVO/ESECUTIVO

DESCRIZIONE TAVOLA:

**Piante piani interrato,  
terra e tipo, con  
indicazione dei  
serramenti oggetto di  
sostituzione****A03**

SCALA: 1:100

DATA: I TRIM 22

AGG. --

REV: 01

@A0

U.O.G. Bergamo  
Via Mazzini 32/A  
Tel. 035 259595  
PEC direzione@pec.alerbg.itCOMMITTENTE:  
ALER Bergamo Lecco Sondrio