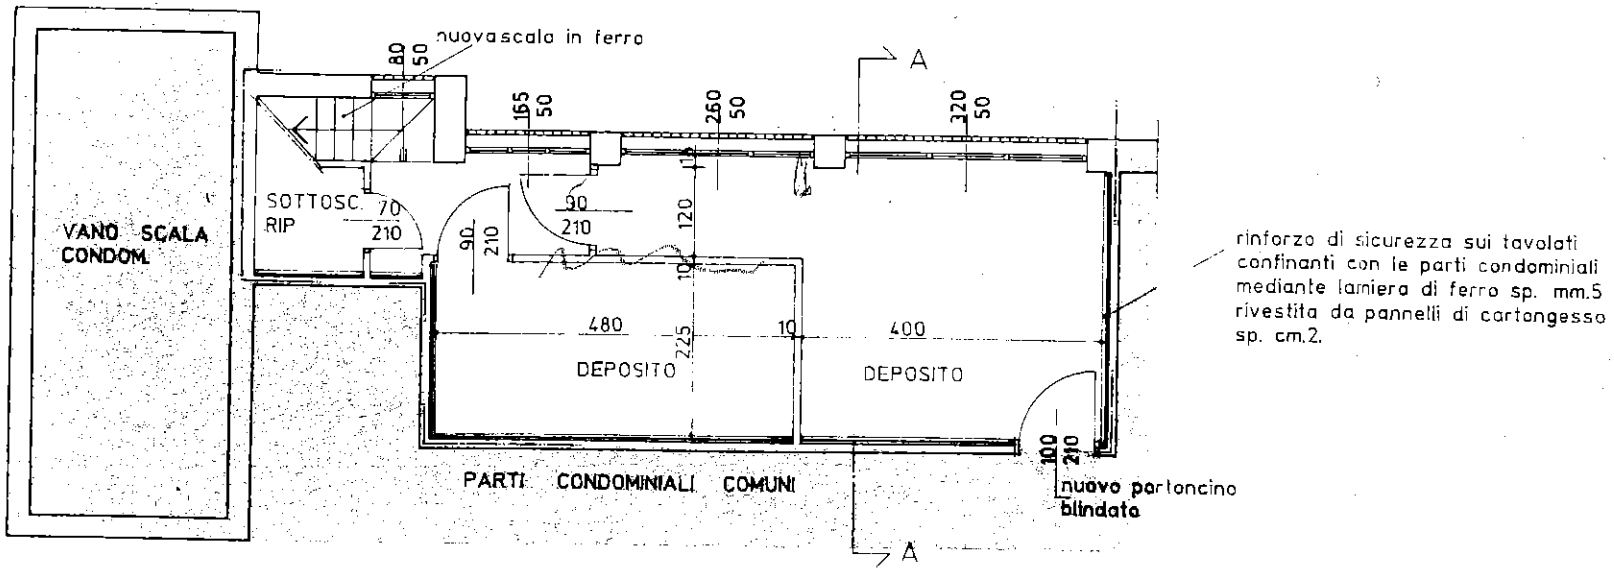
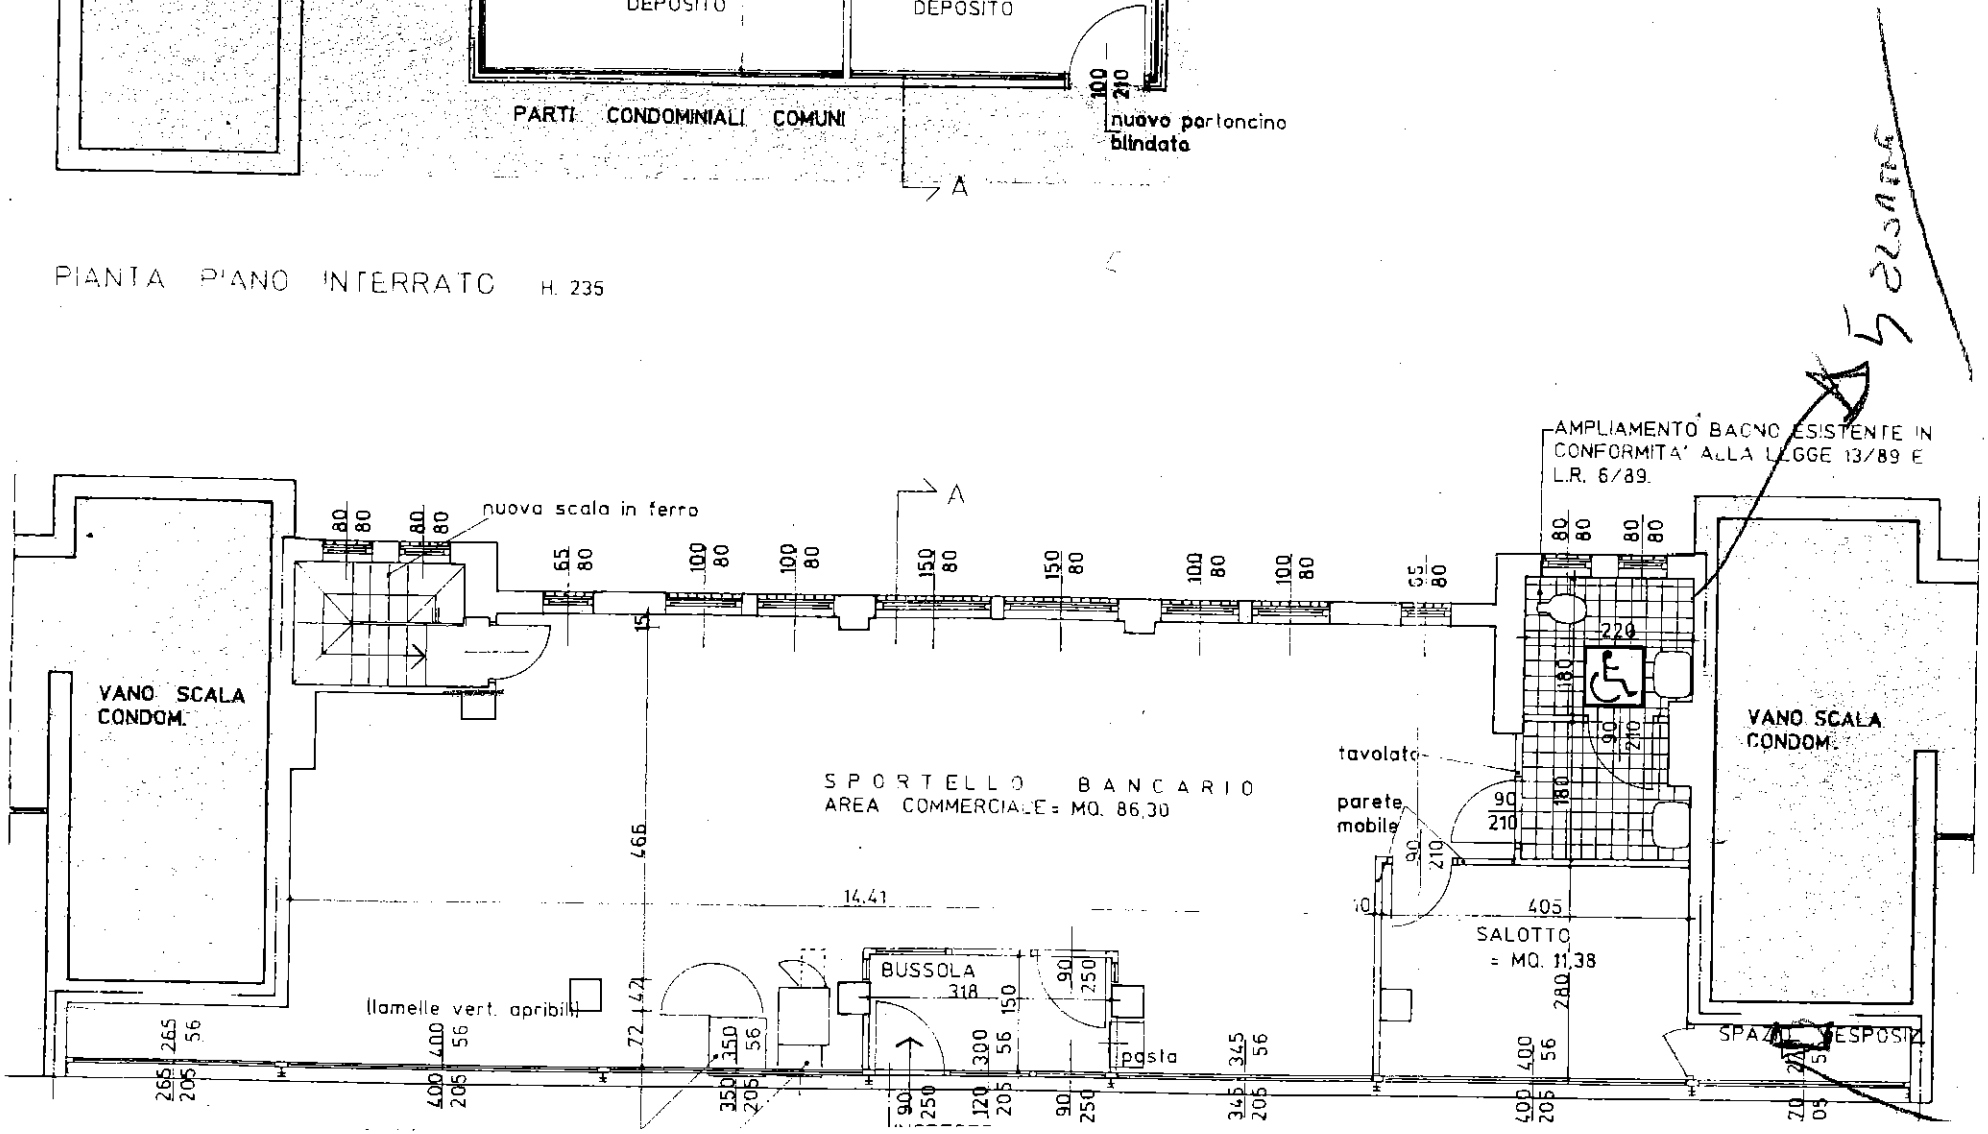
PIANTA PIANO INTERRATO H. 235