Firmato digitalmente da:

Saligari Lino Antonio

Firmato il 10/12/2025 14:53

Seriale Certificato: 4824757

Valido dal 03/09/2025 al 03/09/2028

InfoCamere Qualified Electronic Signature CA

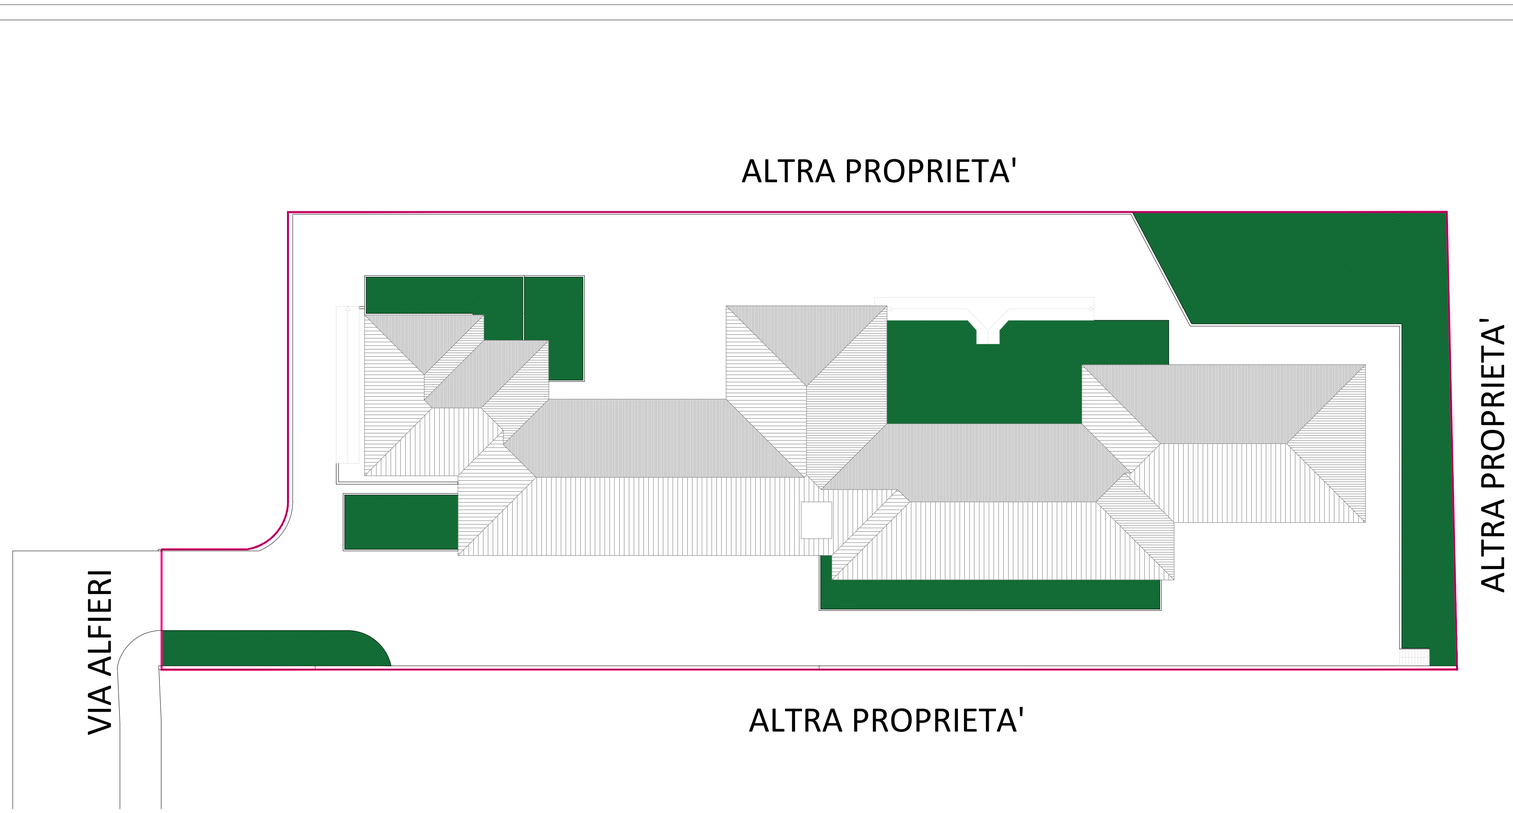

Unità Operativa Gestionale
Lecco

ALER | Regione Lombardia | M. PRO LC 00 | REV. 00 | DATA:15/06/2018

Via Mazzini 32/a 24128 Bergamo - Telefono 035/259595 Telefax 035/251185 C.F. e P.IVA 00225430164

COMUNE DI CALOLZIOCORTE

INTERVENTO DI SOSTITUZIONE
SERRAMENTI E OSCURANTI DI EDIFICI
DI PROPRIETA' ALER:
LOTTO 3 CALOLZIOCORTE - VIA ALFIERI, n. 2/4/6

PROGETTISTA :

CUP: B82D23000190005

CUI: L00225430164202400037

CODICE ELABORATO 301

PROGETTO ESECUTIVO

DESCRIZIONE TAVOLA :
PLANIMETRIA
GENERALE

SCALA:1:200

DATA: 12/2025

REV:

AGG.

FILE

PROGETTISTA: Arch. Lino Antonio Saligari c/o ALER BERGAMO LECCO SONDRIO

COLLABORATORI:

U.O.G. Lecco
Via Caduti Lecchesi a Fossoli, 34
Tel. 0341 358311 Fax 0341 358390
info@aler.lecco.it

COMMITTENTE : ALER BERGAMO - LECCO- SONDRIO