



STATO DI FATTO  
SEZIONE ORIZZONTALE

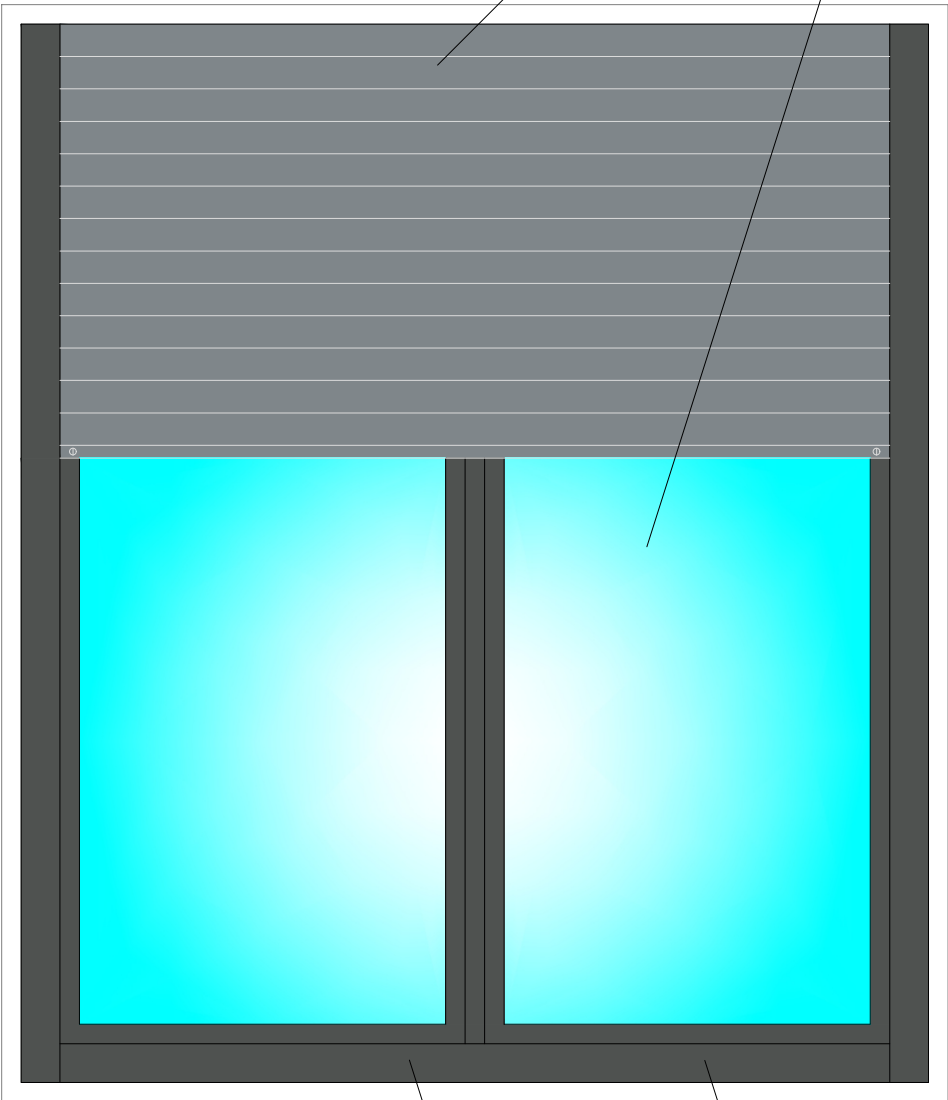


STATO DI FATTO  
PROSPETTO

SERRAMENTO IN FERRO  
similare 7043

DAVANZALE/SPALLETTE/CAPPELLO  
sp. 3 cm

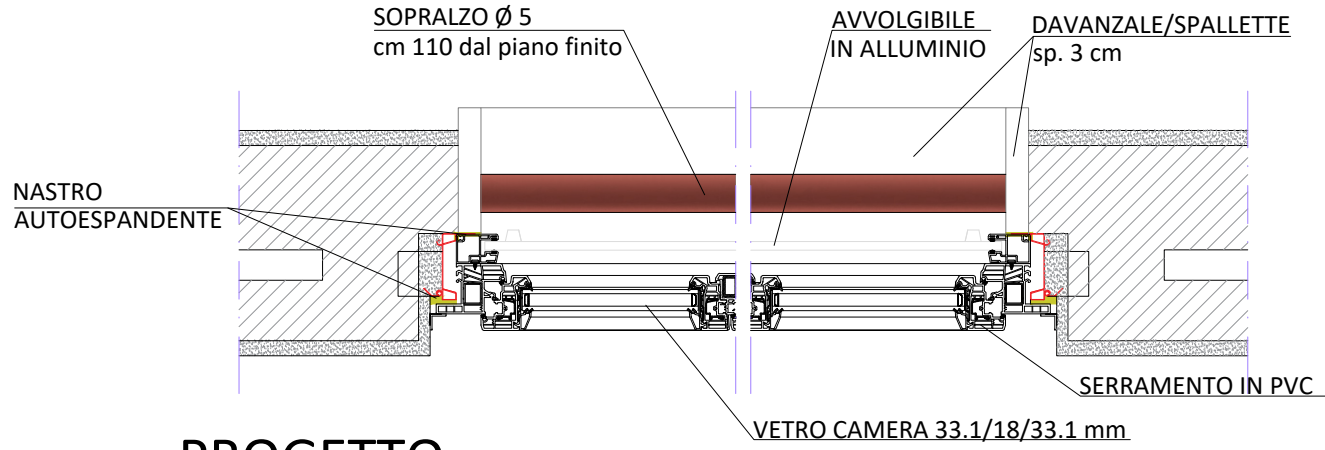


PROGETTO  
SEZIONE ORIZZONTALE

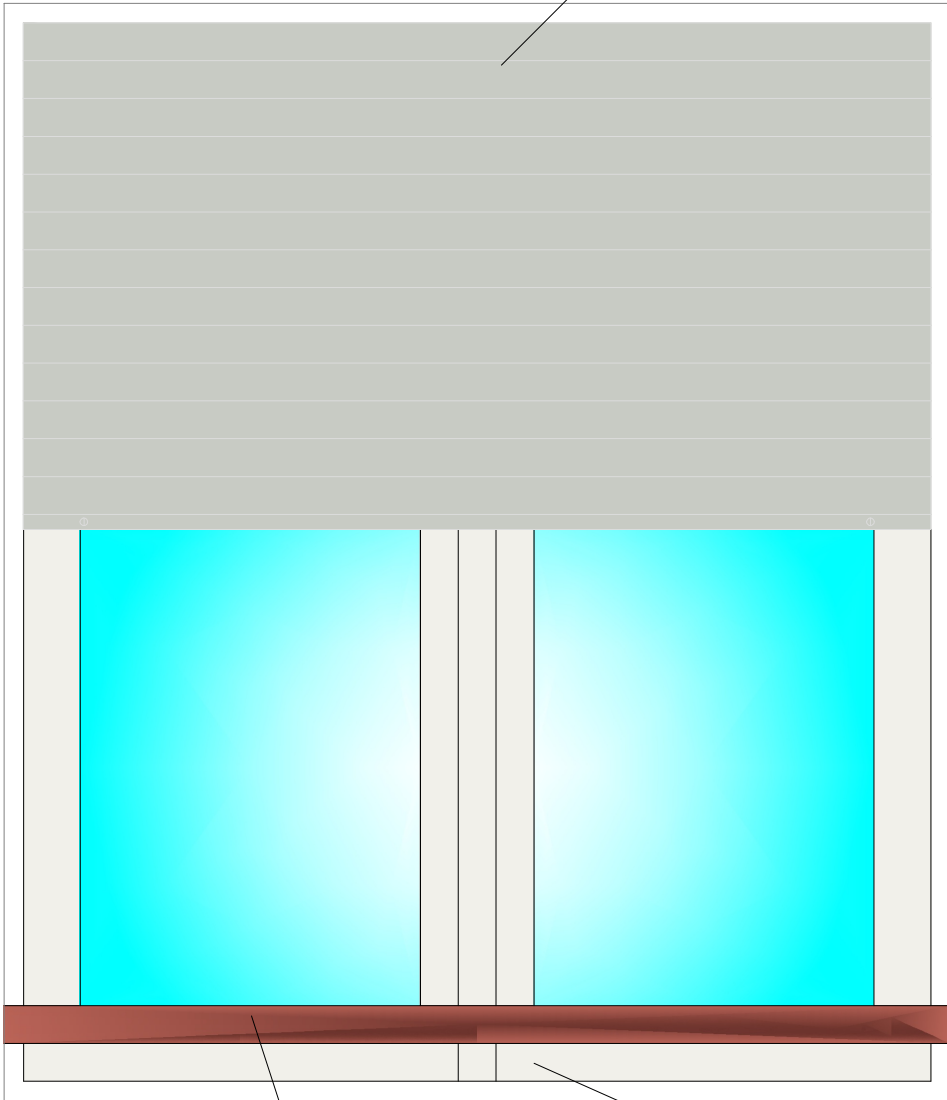


PROGETTO  
PROSPETTO

SERRAMENTO PVC  
similare RAL 9016

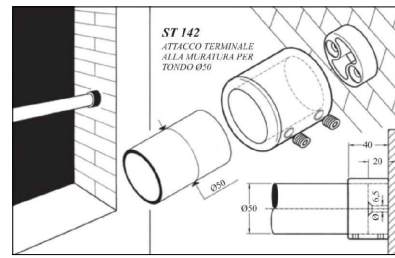

DETTAGLIO DEL TERMINALE SOPRALZO  
SIMILARE ST142 - COMPAS S.R.L.

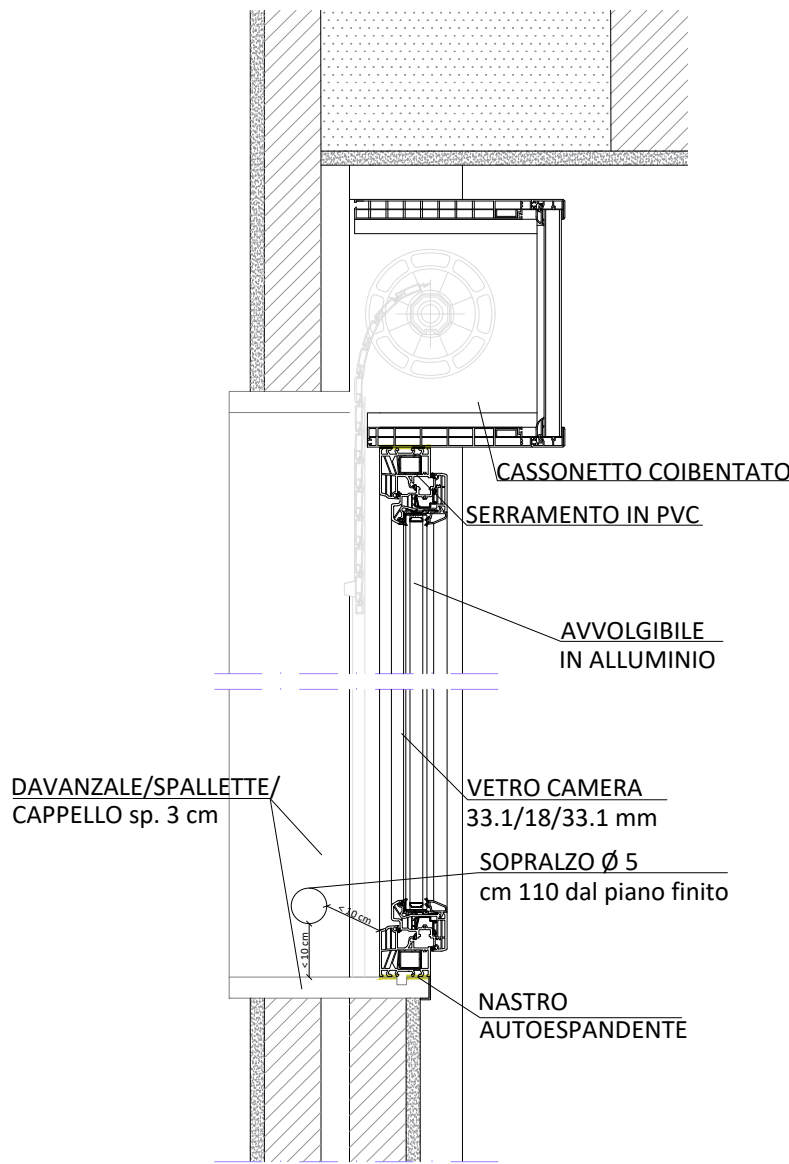

PROGETTO  
SEZIONE VERTICALE

Unità Operativa Gestionale

Lecco



M. PRO LC 00

REV. 00

DATA:15/06/2018

Via Mazzini 32/a 24128 Bergamo - Telefono 035/259595 Telefax 035/251185 C.F. e P.IVA 00225430164



## COMUNE DI CALOLZIOCORTE

INTERVENTO DI SOSTITUZIONE  
SERRAMENTI E OSCURANTI DI EDIFICI  
DI PROPRIETA' ALER:  
LOTTO 3 CALOLZIOCORTE - VIA ALFIERI, n. 2/4/6

PROGETTISTA :

CUP: B82D23000190005

CUI: L00225430164202400037

CODICE ELABORATO

## PROGETTO ESECUTIVO

# 306

DESCRIZIONE TAVOLA :  
PARTICOLARI

SCALA:1:10

DATA: 12/2025

REV:

AGG.

FILE

U.O.G. Lecco  
Via Caduti Lecchesi a Fossoli, 34  
Tel. 0341 358311 Fax 0341 358390  
info@aler.lecco.it

COMMITTENTE : ALER BERGAMO - LECCO - SONDRIO