


ALTRA PROPRIETA'

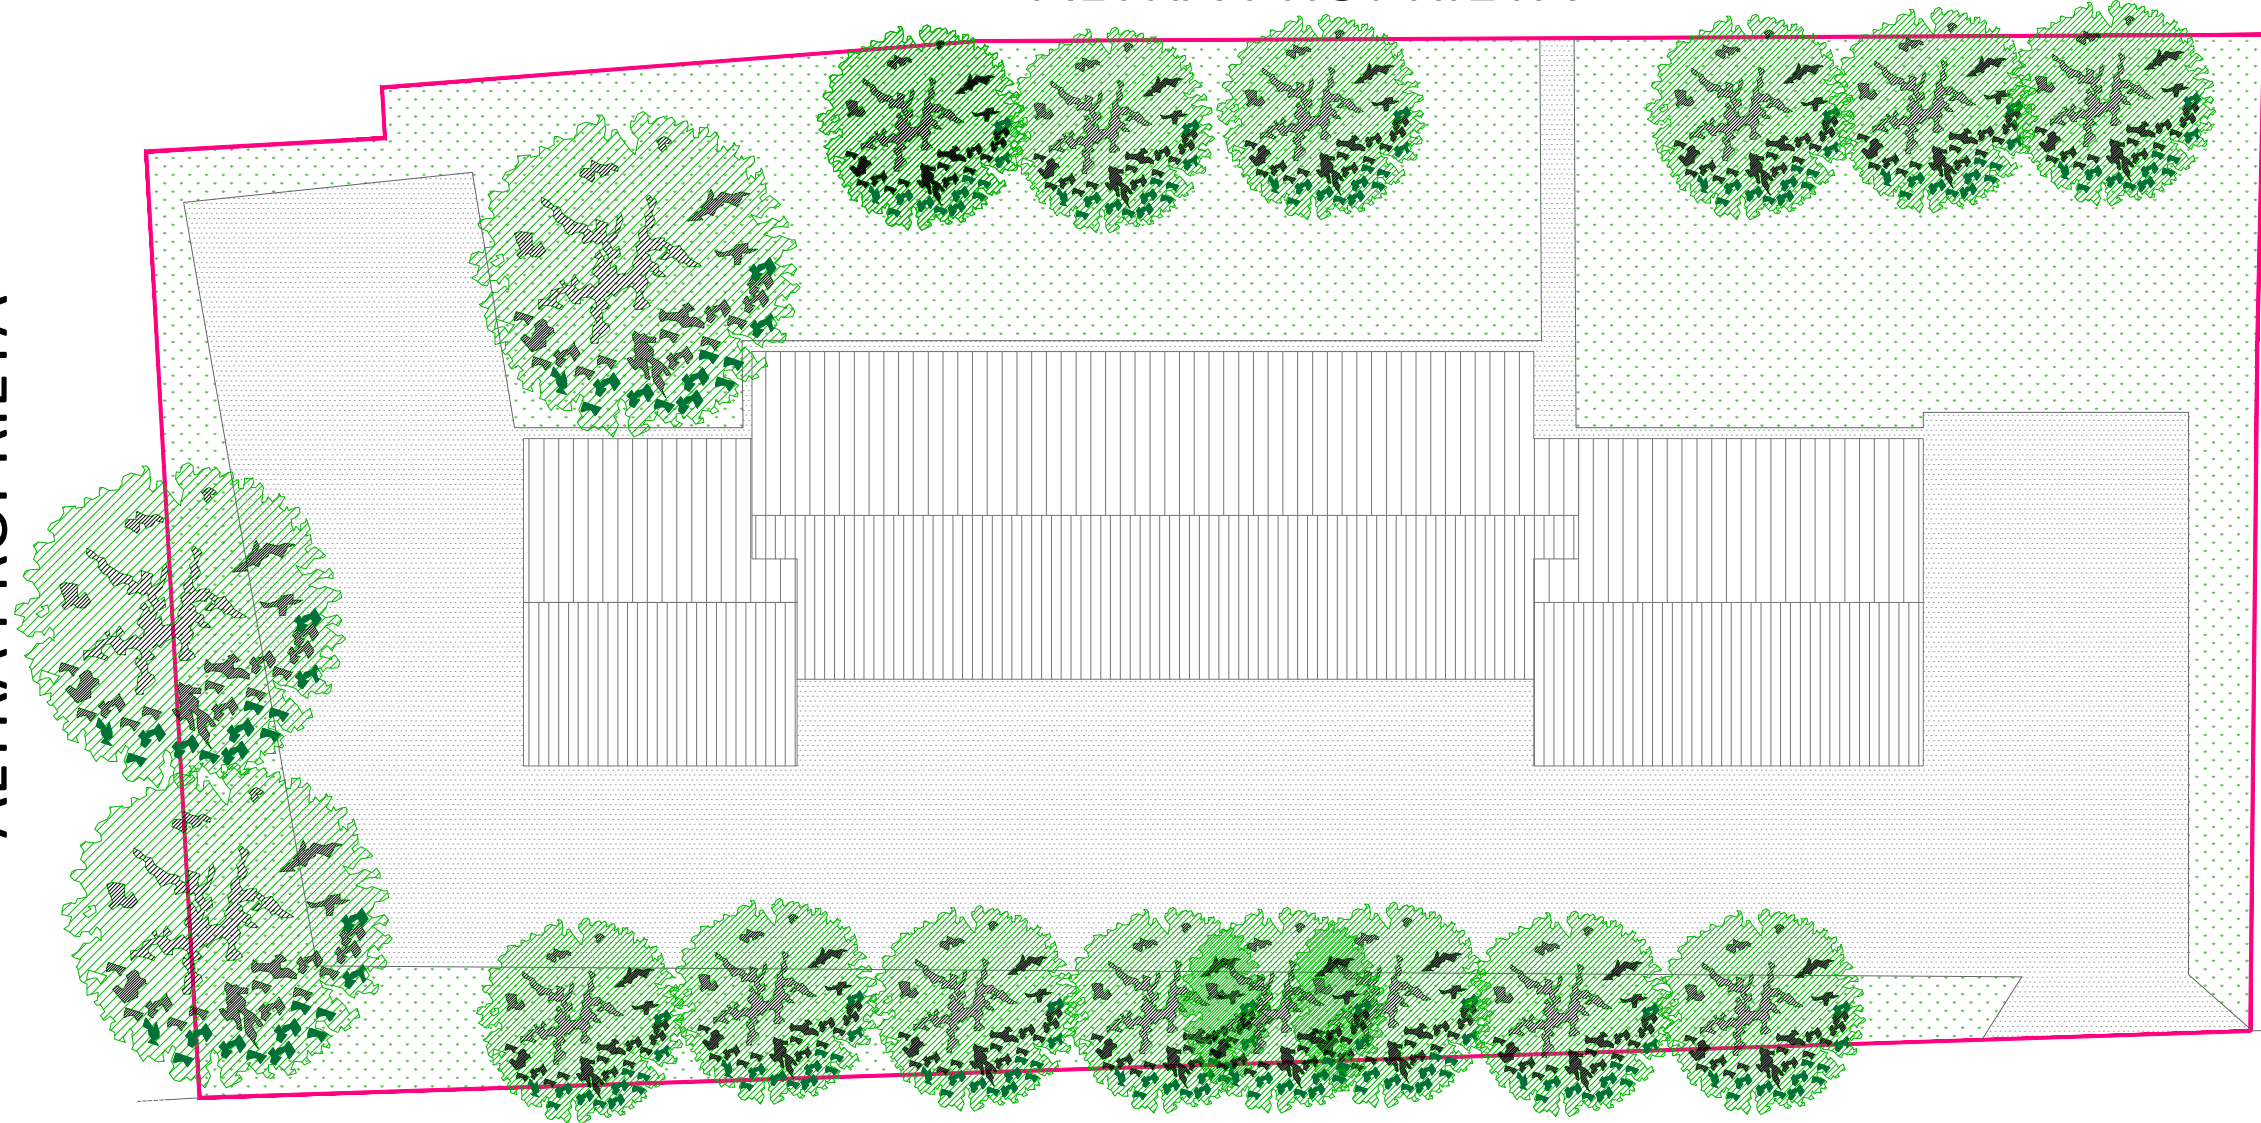


VIA PARADISO

ALTRA PROPRIETA'

ALTRA PROPRIETA'

Unità Operativa Gestionale
Lecco

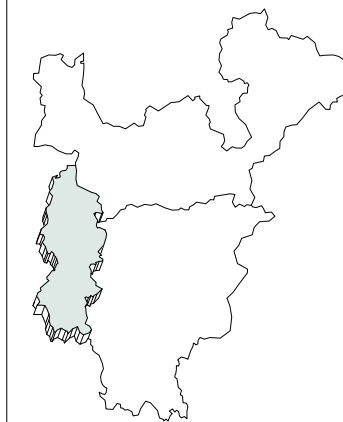

PROGETTISTA :

U.O.G. Lecco
Via Caduti Lecchesi a Fossoli, 34
Tel. 0341 358311 Fax 0341 358390
info@aler.lecco.it

ALER
Azienda Lombarda per l'Edilizia Residenziale - Bergamo - Lecco - Sondrio

Regione Lombardia

M. PRO LC 00

REV. 00

DATA:15/06/2018

Via Mazzini 32/a 24128 Bergamo - Telefono 035/259595 Telefax 035/251185 C.F. e P.IVA 00225430164



COMUNE DI MALGRATE

INTERVENTO DI SOSTITUZIONE
SERRAMENTI E OSCURANTI DI EDIFICI
DI PROPRIETA' ALER:
LOTTO 1 MALGRATE - VIALE PARADISO, n. 4

CUP: B42D23000090005

CUI: L00225430164202400035

CODICE ELABORATO

PROGETTO ESECUTIVO

301

DESCRIZIONE TAVOLA :
**PLANIMETRIA
GENERALE**

SCALA:1:200

DATA: 12/2025

REV:

AGG.

FILE

PROGETTISTA: Arch. Lino Antonio Saligari c/o ALER BERGAMO LECCO SONDRIO

COLLABORATORI:

COMMITTENTE : ALER BERGAMO - LECCO- SONDRIO