



Foto 1



Foto 2



Foto 3



Foto 4



Portoncino
ingresso vano
scale

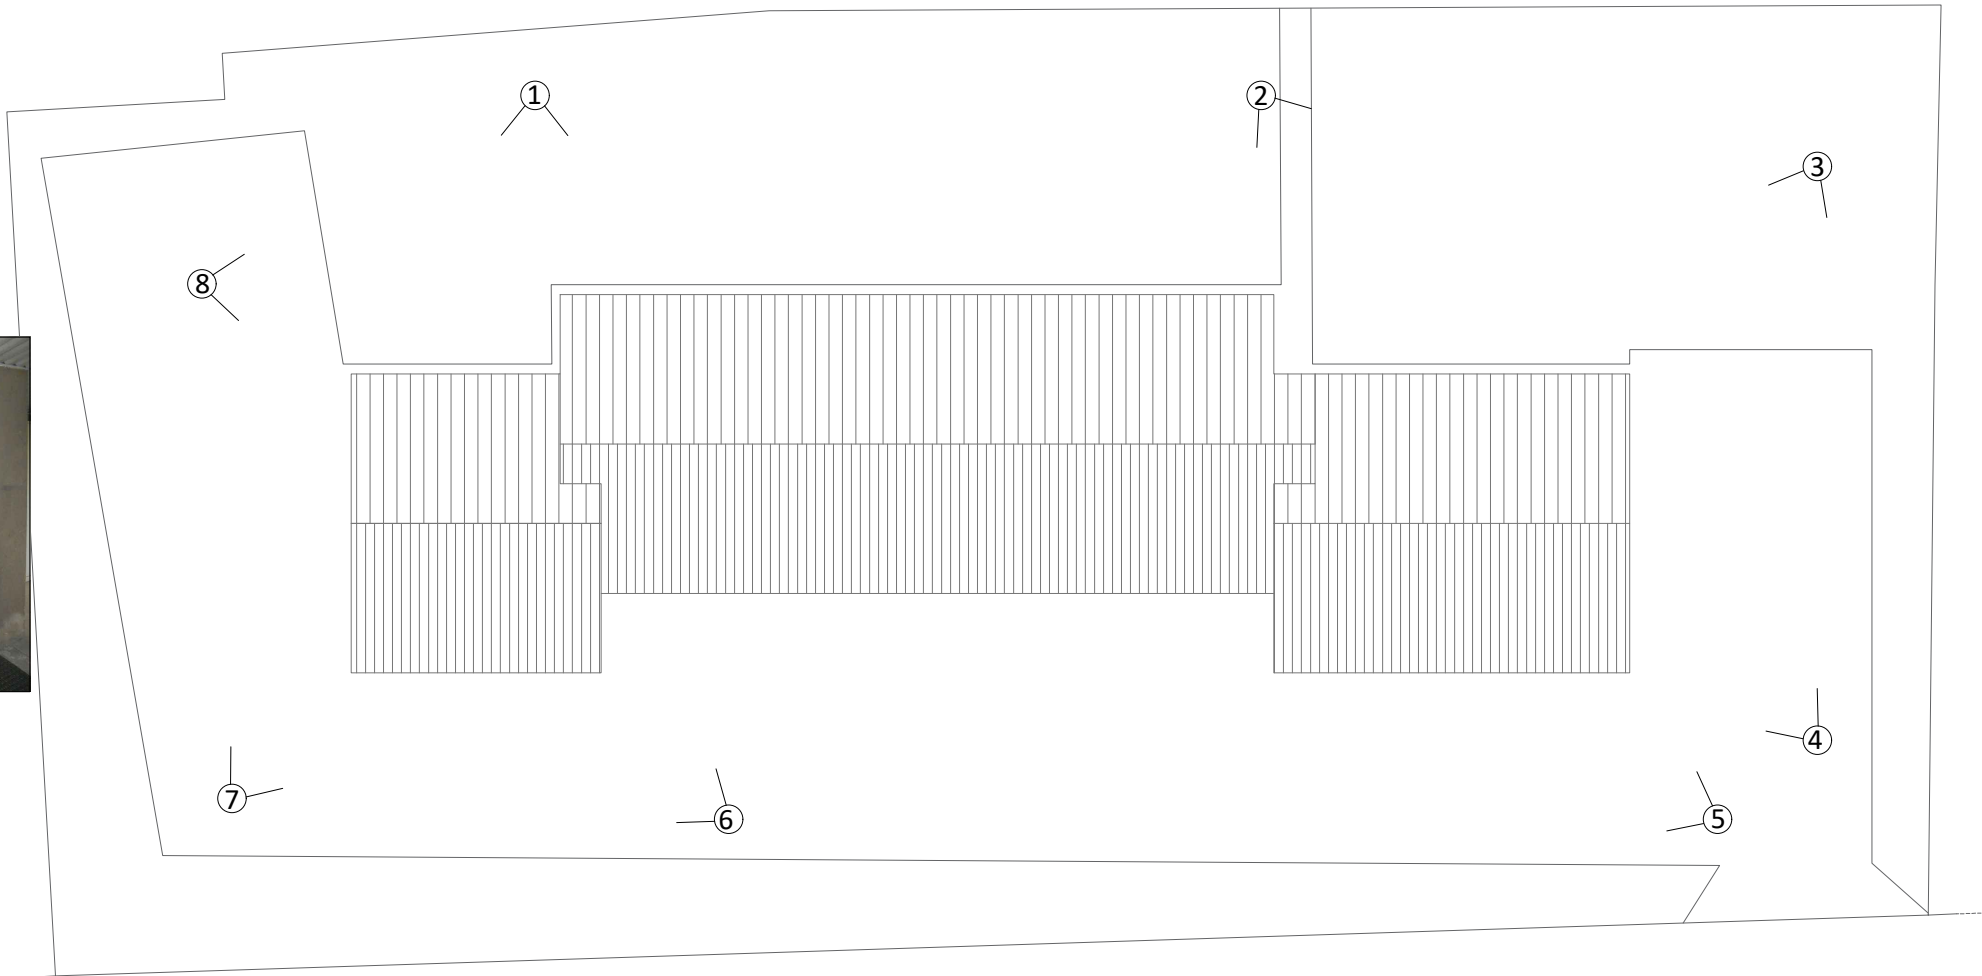


Foto 8



Foto 7

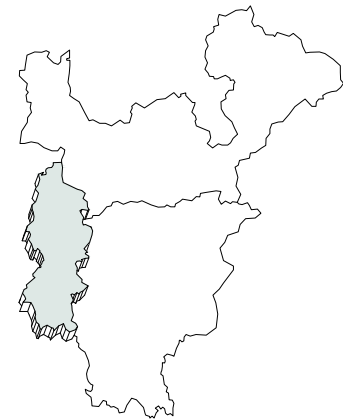


Foto 6



Foto 5

Unità Operativa Gestionale
Lecco



M. PRO LC 00

REV. 00

DATA:15/06/2018

Via Mazzini 32/a 24128 Bergamo - Telefono 035/259595 Telefax 035/251185 C.F. e P.IVA 00225430164



COMUNE DI MALGRATE

INTERVENTO DI SOSTITUZIONE
SERRAMENTI E OSCURANTI DI EDIFICI
DI PROPRIETA' ALER:
LOTTO 1 MALGRATE - VIALE PARADISO, n. 4

PROGETTISTA :

CUP: B42D23000090005

CUI: L00225430164202400035

CODICE ELABORATO

PROGETTO ESECUTIVO

302

DESCRIZIONE TAVOLA :
DOCUMENTAZIONE
FOTOGRAFICA: ESTERNO

SCALA:

DATA: 12/2025

REV:

AGG.

FILE

U.O.G. Lecco
Via Caduti Lecchesi a Fossoli, 34
Tel. 0341 358311 Fax 0341 358390
info@aler.lecco.it

PROGETTISTA: Arch. Lino Antonio Saligari c/o ALER BERGAMO LECCO SONDRIO
COLLABORATORI:

COMMITTENTE : ALER BERGAMO - LECCO- SONDRIO