

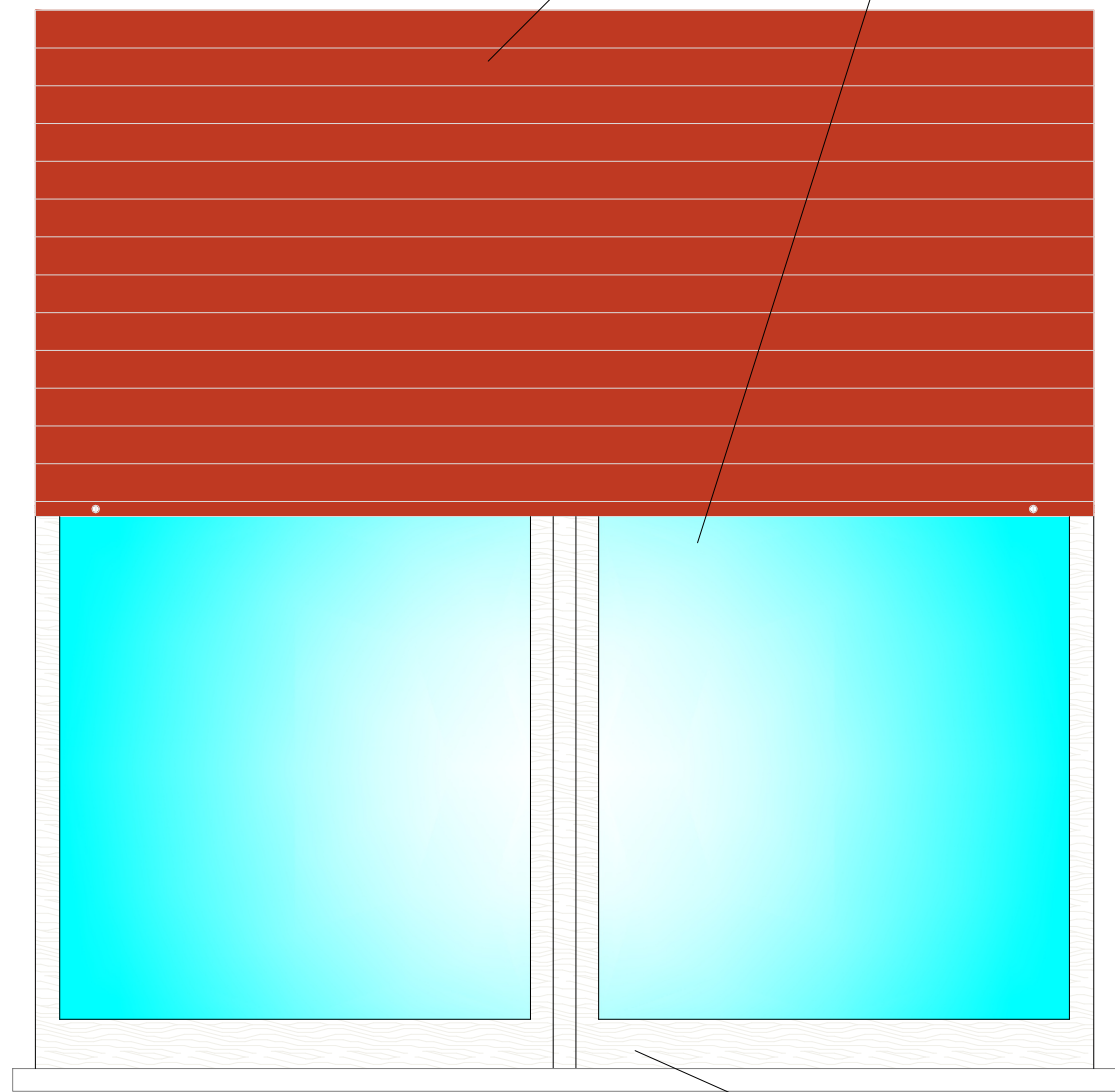



STATO DI FATTO
SEZIONE ORIZZONTALE

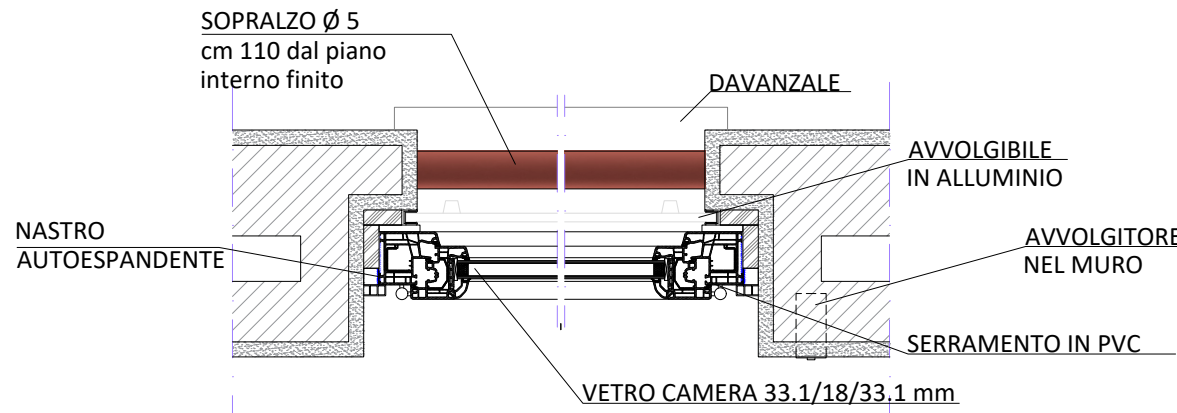


STATO DI FATTO
PROSPETTO

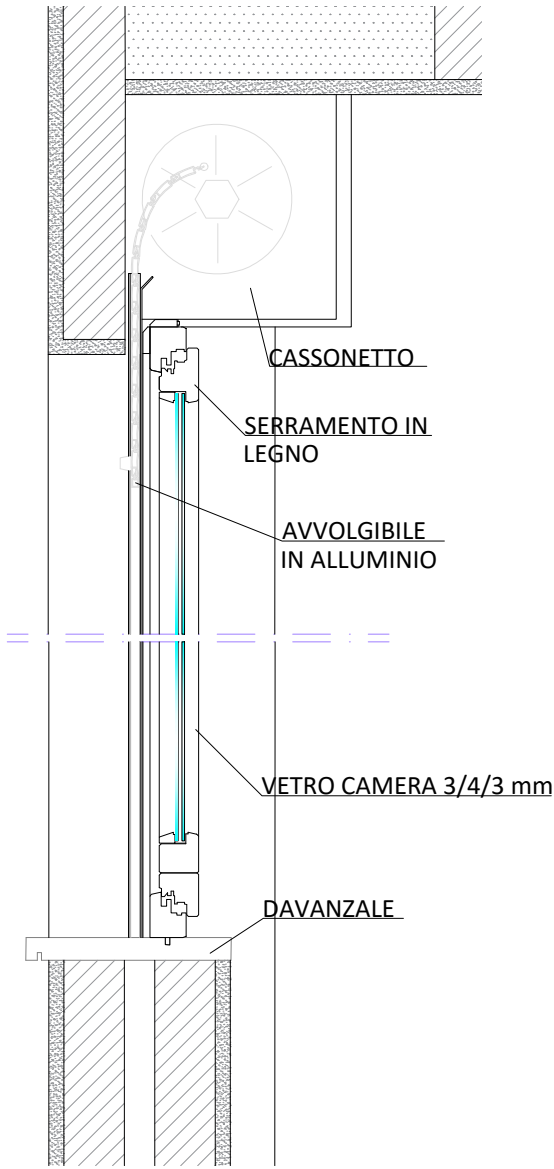


PROGETTO
SEZIONE ORIZZONTALE

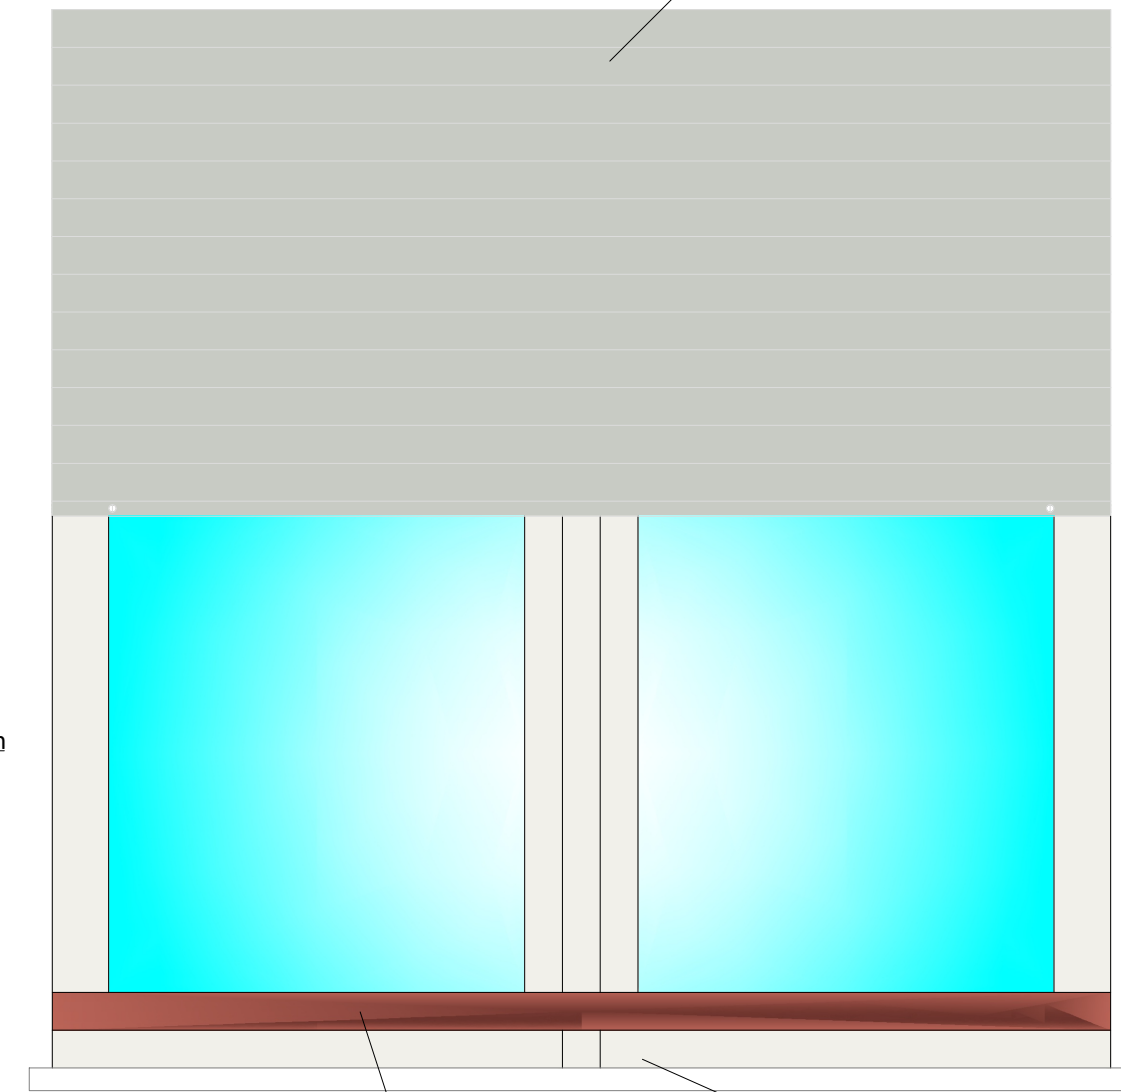

PROGETTO
PROSPETTO

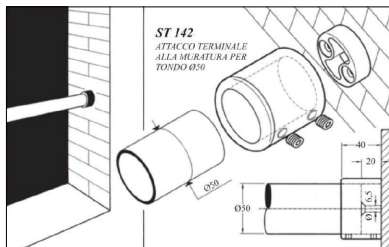

DETTAGLIO DEL TERMINALE SOPRALZO
SIMILARE ST142 - COMPAS S.R.L.

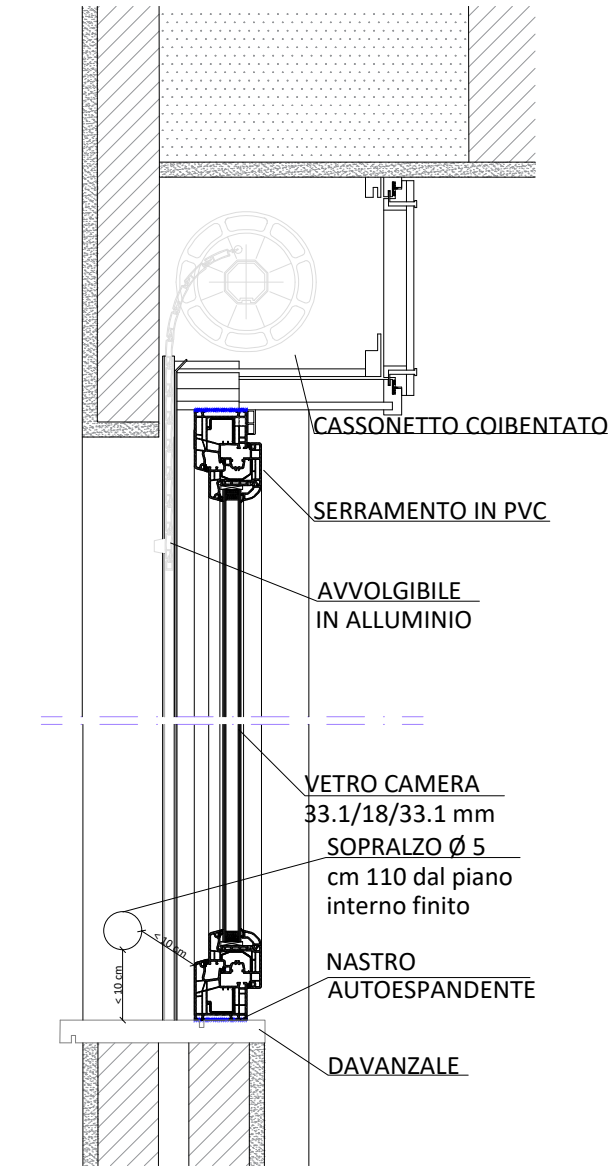

PROGETTO
SEZIONE VERTICALE

Unità Operativa Gestionale

Lecco



M. PRO LC 00

REV. 00

DATA: 15/06/2018

Via Mazzini 32/a 24128 Bergamo - Telefono 035/259595 Telefax 035/251185 C.F. e P.IVA 00225430164



COMUNE DI MALGRATE

INTERVENTO DI SOSTITUZIONE
SERRAMENTI E OSCURANTI DI EDIFICI
DI PROPRIETA' ALER:
LOTTO 1 MALGRATE - VIALE PARADISO, n. 4

PROGETTISTA :

CUP: B42D23000090005

CUI: L00225430164202400035

CODICE ELABORATO

PROGETTO ESECUTIVO

306

DESCRIZIONE TAVOLA :
PARTICOLARI

SCALA: 1:10

DATA: 12/2025

REV:

AGG.

PROGETTISTA: Arch. Lino Antonio Salligari c/o ALER BERGAMO LECCO SONDRIO

COLLABORATORI:

COMMITTENTE : ALER BERGAMO - LECCO - SONDRIO

FILE

U.O.G. Lecco
Via Caduti Lecchesi a Fossoli, 34
Tel. 0341 358311 Fax 0341 358390
info@aler.lecco.it