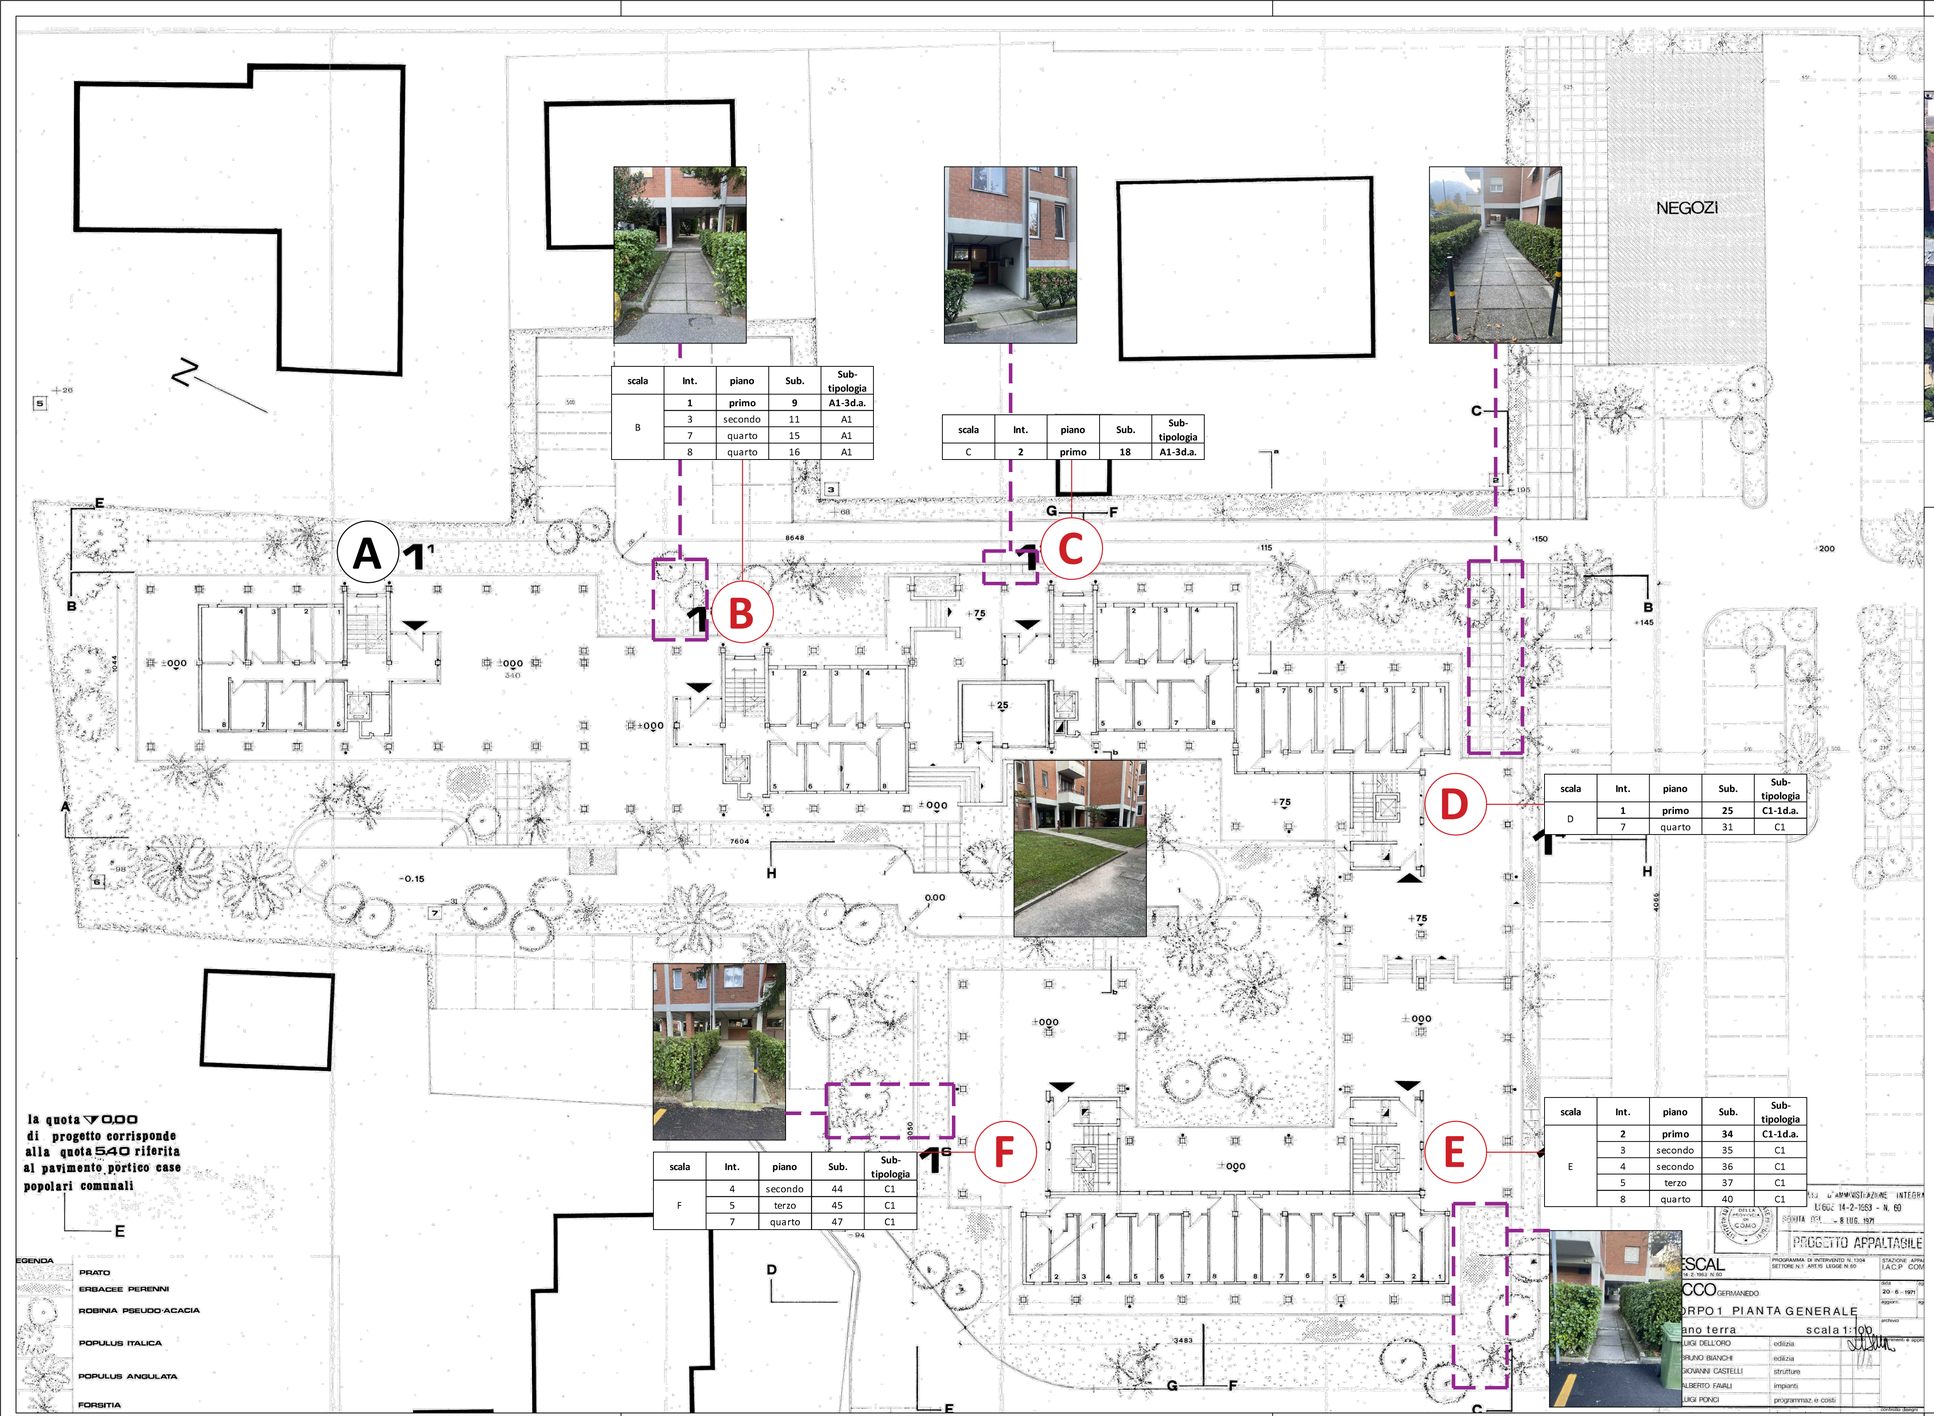

scala	Int.	piano	Sub.	Sub-tipologia
B	1	primo	9	A1-3d.a.
	3	secondo	11	A1
	7	quarto	15	A1
	8	quarto	16	A1

scala	Int.	piano	Sub.	Sub-tipologia
C	2	primo	18	A1-3d.a.

scala	Int.	piano	Sub.	Sub-tipologia
D	1	primo	25	C1-1d.a.
	7	quarto	31	C1

scala	Int.	piano	Sub.	Sub-tipologia
E	2	primo	34	C1-1d.a.
	3	secondo	35	C1
	4	secondo	36	C1
	5	terzo	37	C1
	8	quarto	40	C1

scala	Int.	piano	Sub.	Sub-tipologia
F	4	secondo	44	C1
	5	terzo	45	C1
	7	quarto	47	C1

Unità Operativa Gestionale
Lecco
via Giusti, n. 12
Tel. 0341 358311

ALER Azienda Lombarda per l'Edilizia Residenziale Bergamo Lecco Sondrio | Regione Lombardia | M. PRO SO 00 | REV. 00 | DATA:15/06/2018

COMMITTENTE : ALER Bergamo - Lecco - Sondrio
Via Mazzini 32/a 24128 Bergamo - Telefono 035/259595 Telefax 035/251185 C.F. e P.IVA 00225430164

COMUNE DI LECCO (LC)

INTERVENTO DI MANUTENZIONE STRAORDINARIA DI N. 15 ALLOGGI DI PROPRIETA' ALER SITI IN LECCO, VIA DELL'EREMO N. 26, DA DESTINARE AD HOUSING UNIVERSITARIO

IL PROGETTISTA:

Dati catastali: sezione GER - foglio 2 - mappale 1610

TAV. N°

PROGETTO DI FATTIBILITA' TECNICA ED ECONOMICA

301 b

PROGETTO APPALTABILE

ESCAL
LECCO GERMANEDO
CORPO 1 PIANTA GENERALE
piano terra scala 1:100

LUIGI DELLORO	edilizia
BRUNO BIANCHI	edilizia
GIOVANNI CASTELLI	strutture
ALBERTO FAVALI	impianti
LUIGI PONCI	programmaz. e costi

GRUPPO DI LAVORO PER LA REDAZIONE DEL PFTE:
Arch. Lino Antonio Saligari
Arch. Chiara Bordoni
Geom. Kristen Polianna Castelli
Geom. Andrea Giugni
RESPONSABILE UNICO DI PROGETTO:
Arch. Lino Antonio Saligari
DIRIGENTE PROGETTI SPECIALI:
Ing. Massimo Ruotolo

DESCRIZIONE ELABORATO:

PLANIMETRIA GENERALE

E | IE | IM

SCALA: **1:200**

DATA: **04/2026**

REVISIONE: **02**