



ELABORATO VALIDO SOLO PER GLI IMPIANTI

TIPOLOGIA A1

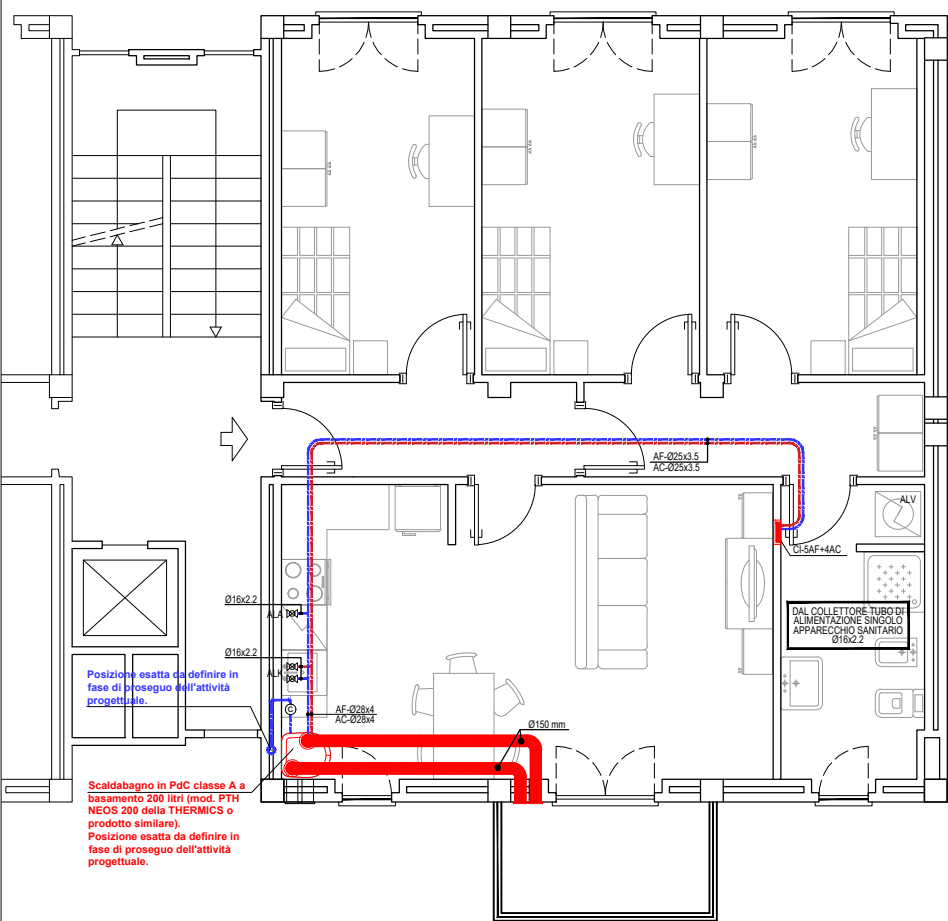


TIPOLOGIA A1 3da

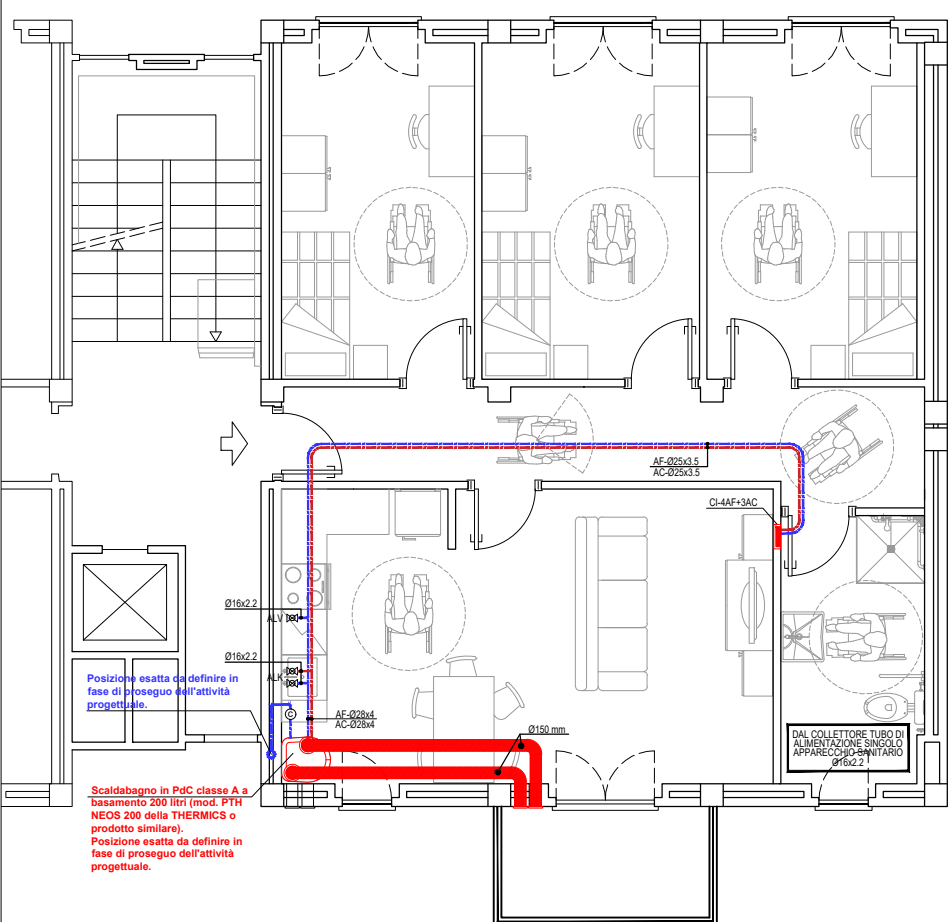

LEGENDA

	Scaldacqua elettrico a pompa di calore mod. tipo PTH Neos 200, marca Thermics o prodotto similare, in classe energetica A+, capacità di accumulo 200 l, dotato di gestione con Touch Screen a colori e sistema antilegionella.
	Tubazioni acqua fredda/calda sanitaria in polietilene reticolato: - Tratto PdC/collettore: Ø28x4 mm e Ø25x3,5 mm
	Collettori di distribuzione idrosanitaria preassemblati in cassetta. Completo di: - coppia di collettori; - coppia di supporti in acciaio inox; - cassetta di contenimento codice (320x250x90 mm), con coperchio. AF - Numero uscite acqua fredda AC - Numero uscite acqua calda
	Valvole di intercettazione a sfera
ALK	Attacco lavello cucina Ø16x2,2
ALA	Attacco lavastoviglie Ø16x2,2
ALV	Attacco lavatrice Ø16x2,2
	Contatore volumetrico acqua fredda
	Canale aria esterna/interna Ø150 mm

Unità Operativa Gestionale  
**Lecco**  
via Giusti, n. 12  
Tel. 0341 358311



**ALERO**  
Azienda Lombarda per l'Edilizia Residenziale - Bergamo - Lecco - Sondrio

**Regione Lombardia**


M. PRO SO 00

REV. 00

DATA:15/06/2018

COMMITTENTE : ALER Bergamo - Lecco - Sondrio

Via Mazzini 32/a 24128 Bergamo - Telefono 035/259595 Telefax 035/251185 C.F. e P.IVA 00225430164



COMUNE DI LECCO (LC)

INTERVENTO DI MANUTENZIONE STRAORDINARIA DI N. 15 ALLOGGI DI PROPRIETA' ALER SITI IN LECCO, VIA DELL'EREMO N. 26, DA DESTINARE AD HOUSING UNIVERSITARIO

IL PROGETTISTA:

Dati catastali: sezione GER - foglio 2 - mappale 1610

TAV. N°

501

GRUPPO DI LAVORO PER LA REDAZIONE DEL PFTE:  
Arch. Lino Antonio Saligari  
Arch. Chiara Bordoni  
Geom. Kristen Polianna Castelli  
Geom. Andrea Giugni  
RESPONSABILE UNICO DI PROGETTO:  
Arch. Lino Antonio Saligari  
DIRIGENTE PROGETTI SPECIALI:  
Ing. Massimo Ruotolo

DESCRIZIONE ELABORATO:  
**IMPIANTI MECCANICI**  
**PRODUZIONE ACS:**  
**SCHEMA DI DISTRIBUZIONE**  
**TIPOLOGIE A1 - A1 3 d.a.**

**E****IE****IM**

SCALA: 1:100

DATA: 04/2026

REVISIONE: 02