Edificio B piani R 1° 2° = Edificio A piani 2° 3°

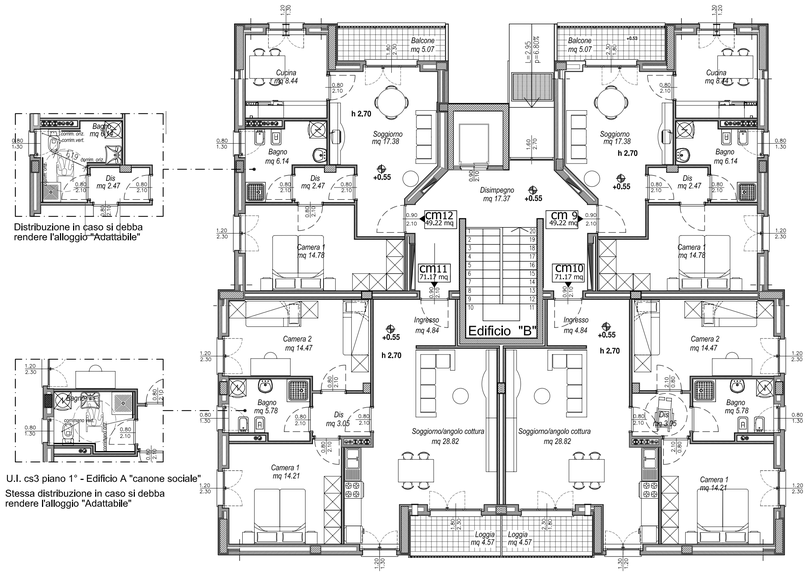

Distribuzione in caso si debba rendere l'alloggio "Adattabile"

U.I. cs3 piano 1° - Edificio A "canone sociale"

Stessa distribuzione in caso si debba rendere l'alloggio "Adattabile"

Edificio A - Piano R ambulatori e sala polifunzionale

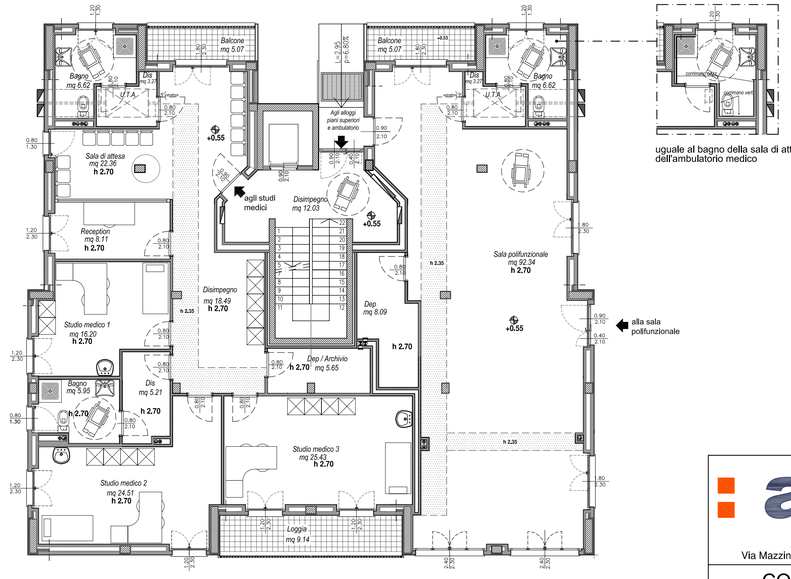

Per i servizi igenici di:

- U.I. cs3 piano 1° - Edificio A "canone sociale"
- Ambulatorio Medico
- Sala Polifunzionale

PREVEDERE:

- wc con incorporata doccetta e lavabo alto 80 cm dal piano pavimento

- prevedere corrimano orizzonatale continuo il locale (a eccezione della parete ove posto il lavabo e la porta) a un'altezza di 80 cm a una distanza di 5 cm dalla parete.

- due corrimani verticali fissati al pavimento e al soffitto e opportunamente controventati alle pareti. Un corrimano vericale posto alla sinistra della tazza wc e ad una distanza dall'asse wc di 40 cm e dallla parete posteriore di 15 cm in modo da essere solidamente afferrato con la mano destra di chi usa il wc. Il secondo corrimano verticale deve essere posto alla destra della tazza wc ad una distanza di 30 cm dal bordo anteriore della tazza e di 15 cm dalla parete laterale

- I corrimano orizzontale e verticali in tubo di acciaio da 1 pollice, rivestito e verniciato con materiale plastico antius ura. Il campanello elettrico deve essere del tipo a cordone, posto in prossimità della tazza wc, con suoneria ubicata in luogo di immediata percezione dell'eventuale richiesta di soccorso.

aler

Azienda con Sistema Qualità Certificato

SINCERT

AZIENDA LOMBARDA EDILIZIA RESIDENZIALE

Via Mazzini, 32/a - 24128 Bergamo - Telefono 035/259595 - Telefax 035/251185 - www.alerbg.it - dirtec@alerbg.it

COMUNE DI TRESCORE BALNEARIO - via A. MORO

Titolo del Lavoro:

INTERVENTO DI EDILIZIA RESIDENZIALE PUBBLICA IN LOCAZIONE DI CUI N°12 A CANONE MODERATO , N°8 A CANONE SOCIALE E REALIZZAZIONE DI UN AMBULATORIO MEDICO, SALA POLIFUNZIONALE IN CESSIONE AL COMUNE

Finanziamento: Fondi P.R.E.R.P. 2007-2009 + Fondi Aler — Codice Intervento: 0803

UFFICIO TECNICO PROGETTAZIONE

Contenuto:

PROGETTO ESECUTIVO

SCHEMA ARREDO-IPOTESI ADATTABILITA'

Committente:

A.L.E.R.

via Mazzini 32/a, Bergamo

Progettisti:

Ing. Elisabetta Foresta

Scala: 1:100

Data: MARZO 2008

TAVOLA N° 07

Redatto	Verificato	Approvato da R.d.P.
Ing. E. Foresta	Ing. E. Foresta	Arch. F. Pavone

Descrizione	Data	
PROGETTO PRELIMINARE	DICEMBRE 2007	Agg.: _____ 2008
PROGETTO DEFINITIVO	GENNAIO 2008	Agg.: –
PROGETTO ESECUTIVO	GIUGNO 2008	Agg.: –
		File: T:../-Trescore Balneario/04_esecutivo/Architettonico
		Dim.: 91x45

Questo disegno è protetto dalle leggi sul Diritto d'autore e non può essere riprodotto nè utilizzato senza autorizzazione.