




TIPO	DESTINAZIONE	N° PEZZI		
F1	BAGNI - CUCINE	36	Piano 1°	
		36	Piano 2°	
		36	Piano 3°	
	TOTALE	108		

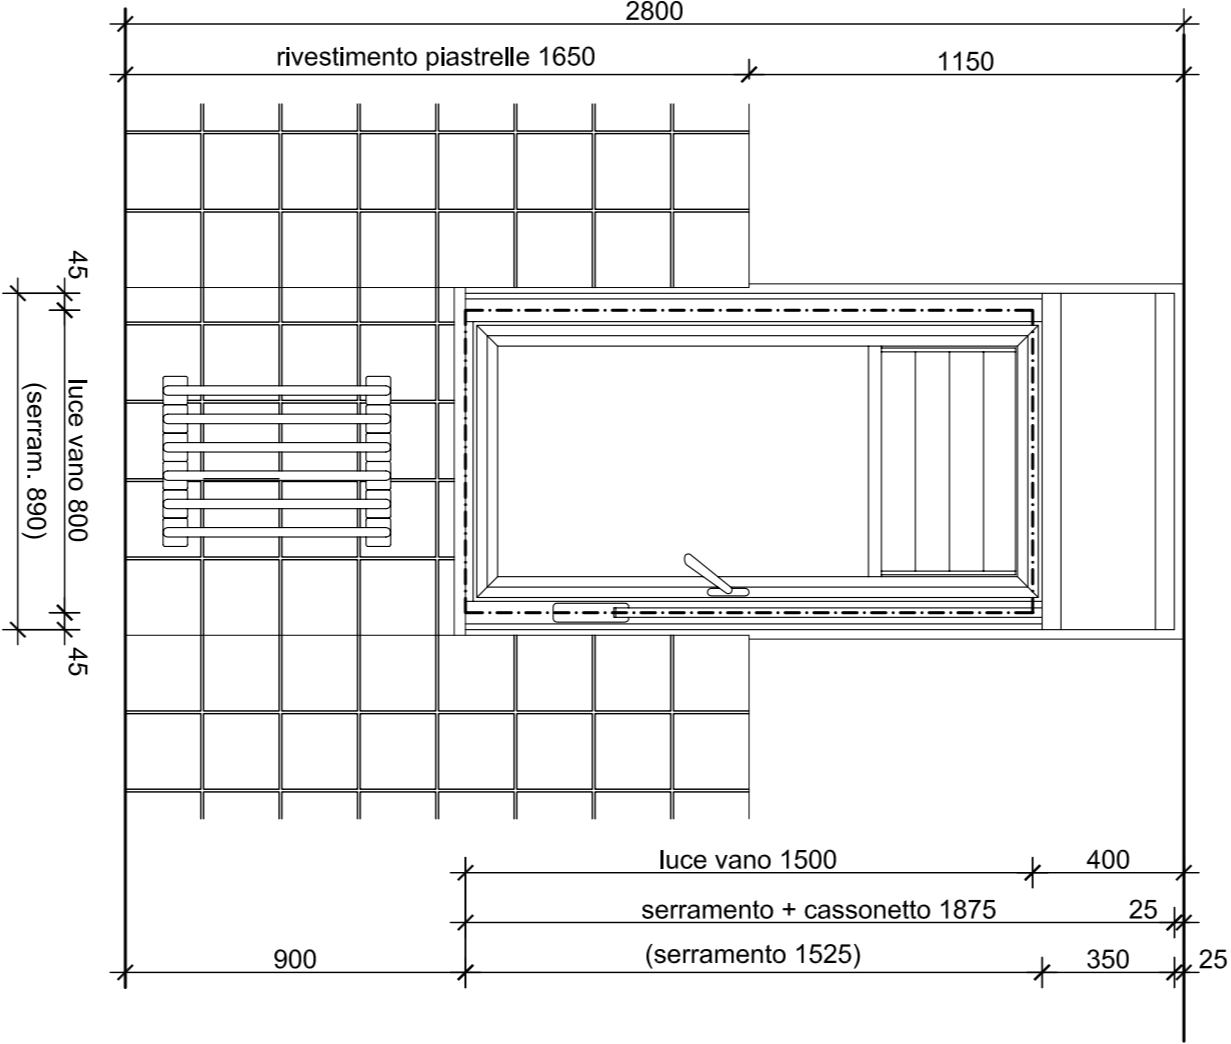

TIPO	DESTINAZIONE	N° PEZZI		
F2	CAMERE	36	Piano 1°	
		36	Piano 2°	
		36	Piano 3°	
	TOTALE	108		

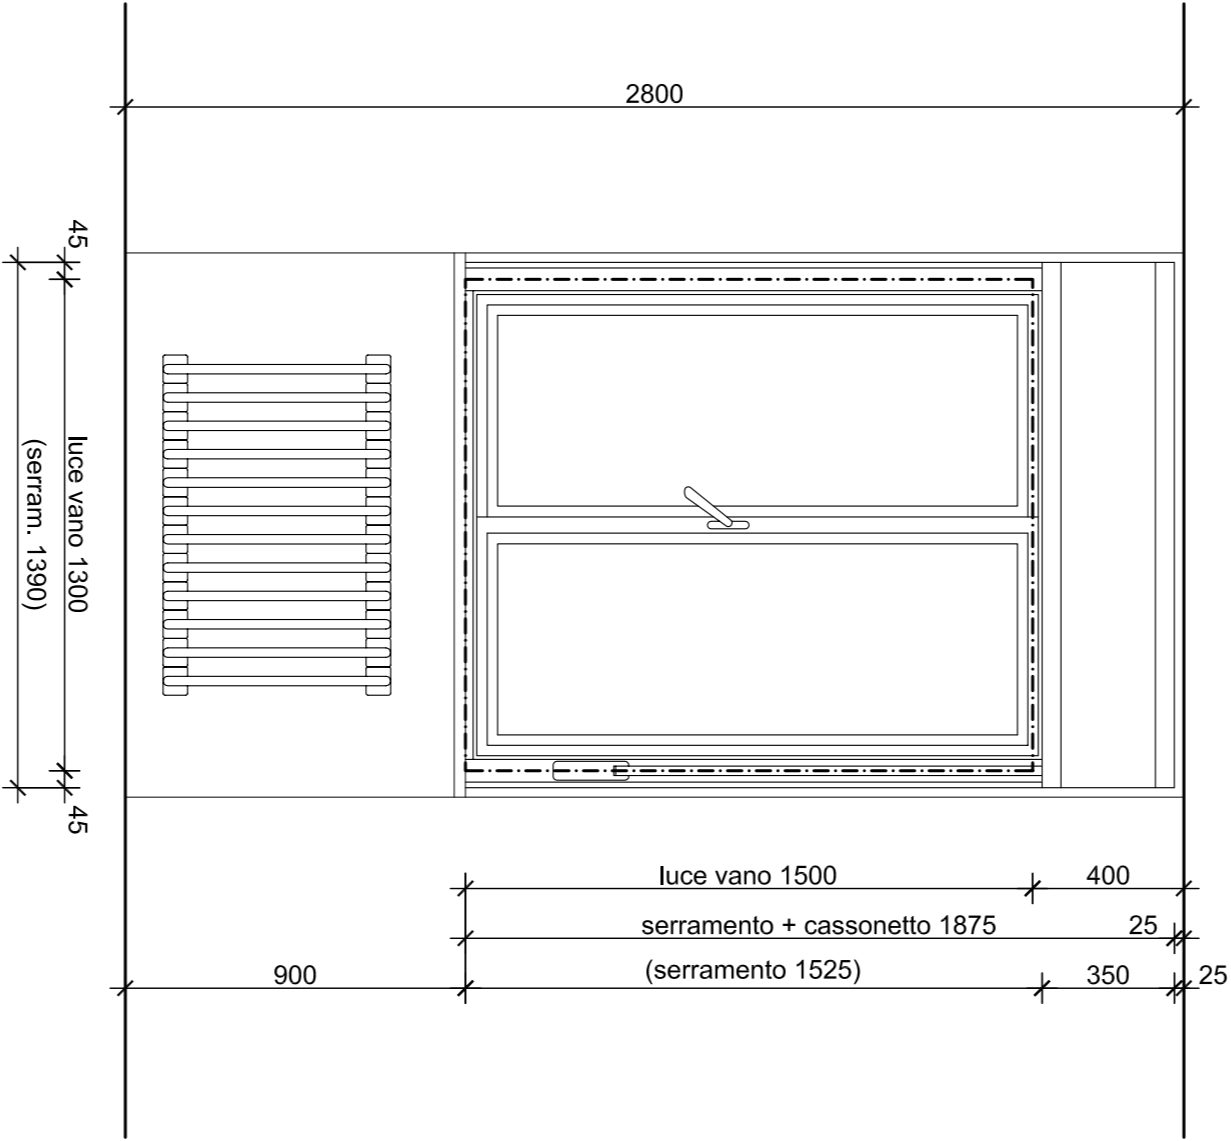

TIPO	DESTINAZIONE	N° PEZZI		
FF1	SOGGIORNI	18	Piano 1°	
		18	Piano 2°	
		18	Piano 3°	
	TOTALE	54		

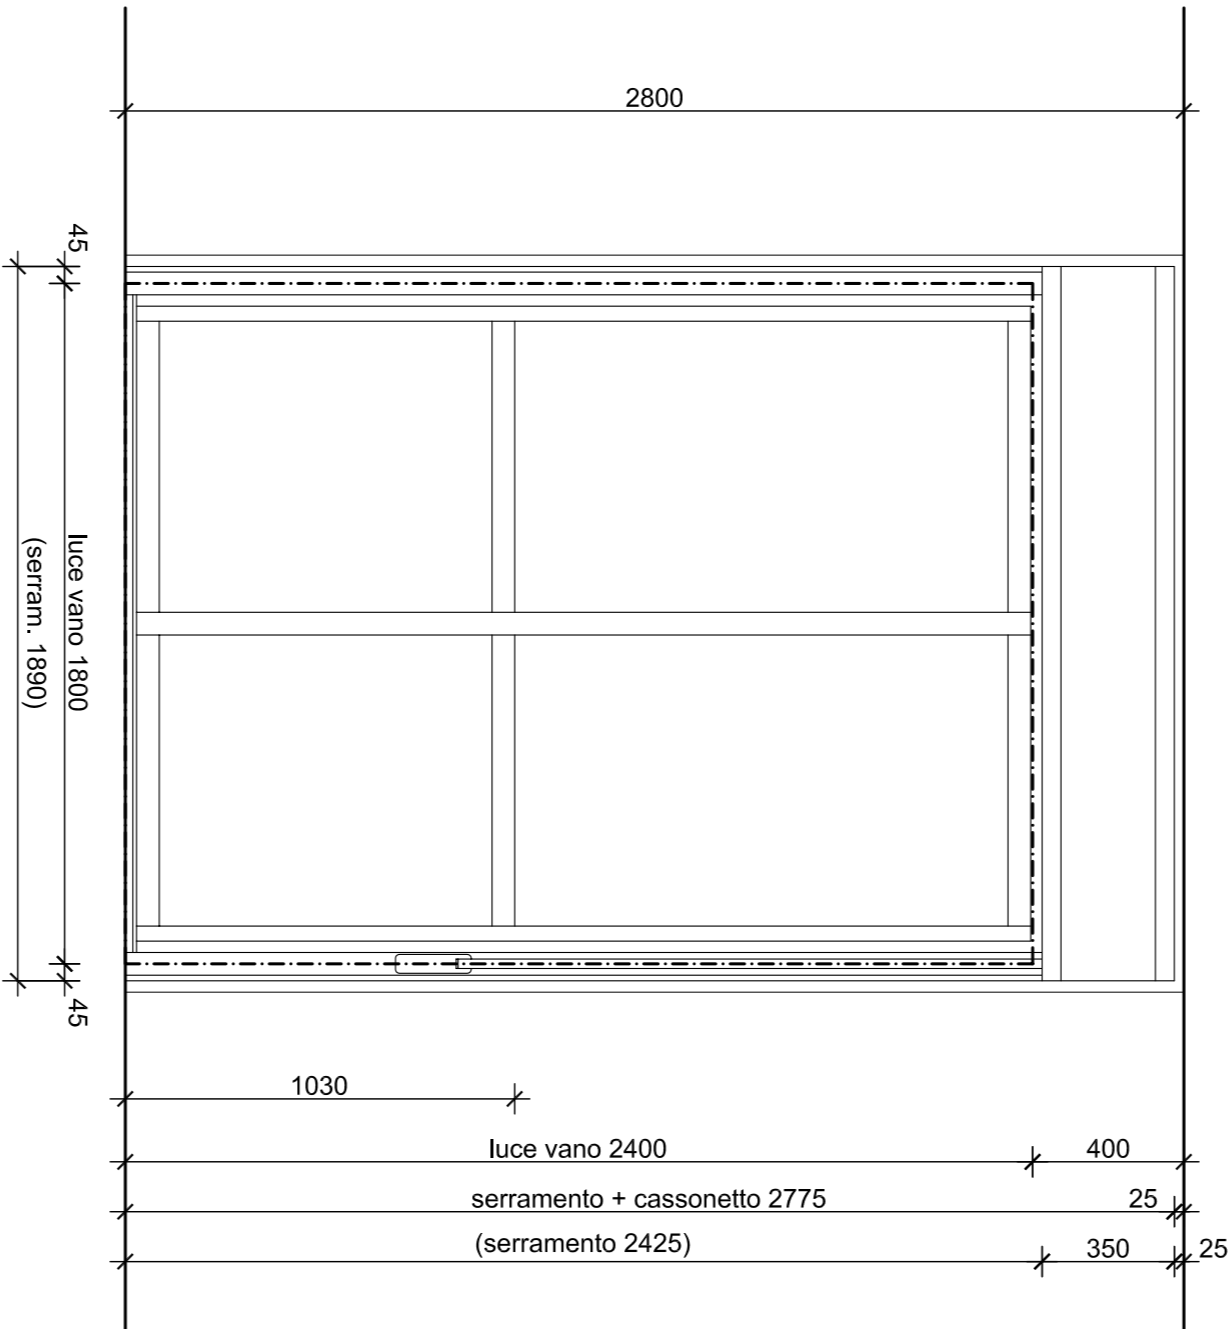



Azienda Lombarda per l'Edilizia Residenziale Bergamo Lecco Sondrio

Sede Legale: Via Mazzini, 32/A - 24128 Bergamo (BG) - C.F. e P.IVA 00225430164

Sede Operativa di Bergamo: Via Mazzini, 32/A - 24128 BERGAMO - Tel. 035.259595 - PEC: aler@pec.alerbg.it

Sede Operativa di Lecco: Via Mazzini, 32/A - 23022 LECCO - Tel. 0342.519999 - PEC: aler.le@pec.alerbg.it

Sede Operativa di Sondrio: Piazza Rindolfica, 1 - 23100 SONDRIO - Tel. 0342.519999 - PEC: aler.so@pec.alerbg.it

COMUNE DI TREVIGLIO - via Dei Mulini - civ. 10-12-14-16-18-20
PROVINCIA DI BERGAMO

Titolo del Lavoro:
INTERVENTO DI MANUTENZIONE STRAORDINARIA INVOLUCRO -
IMPIANTI FINALIZZATA AL RISPARMIO ENERGETICO.
FABBRICATO DI PROPRIETA' ALER

Contenuto della tavola:
PROGETTO ESECUTIVO
ABACO INFISSI ESISTENTI IN FERRO

Committente: A.L.E.R. via Mazzini 32/a, Bergamo	Progettisti: arch. Monica Poloni	Tratto e Firma:
Finanziamento: -		Scala: 1:20
C.U.P.: -		Data: Ottobre 2015
Cod. Inter. n°: 1404 - 1405		Aggior.: Gennaio 2016
Collaboratori	Progettisti	RUP
		Descrizione
		PRELIMINARE
		DEFINITIVO
		ESECUTIVO
geom. Pellegrini	arch. Poloni	
		Data
		Luglio 2014
		Ottobre 2015
		Tavola n°
		06A

Questo disegno è protetto dalla legge sul Diritto d'autore e non può essere riprodotto né utilizzato senza autorizzazione.