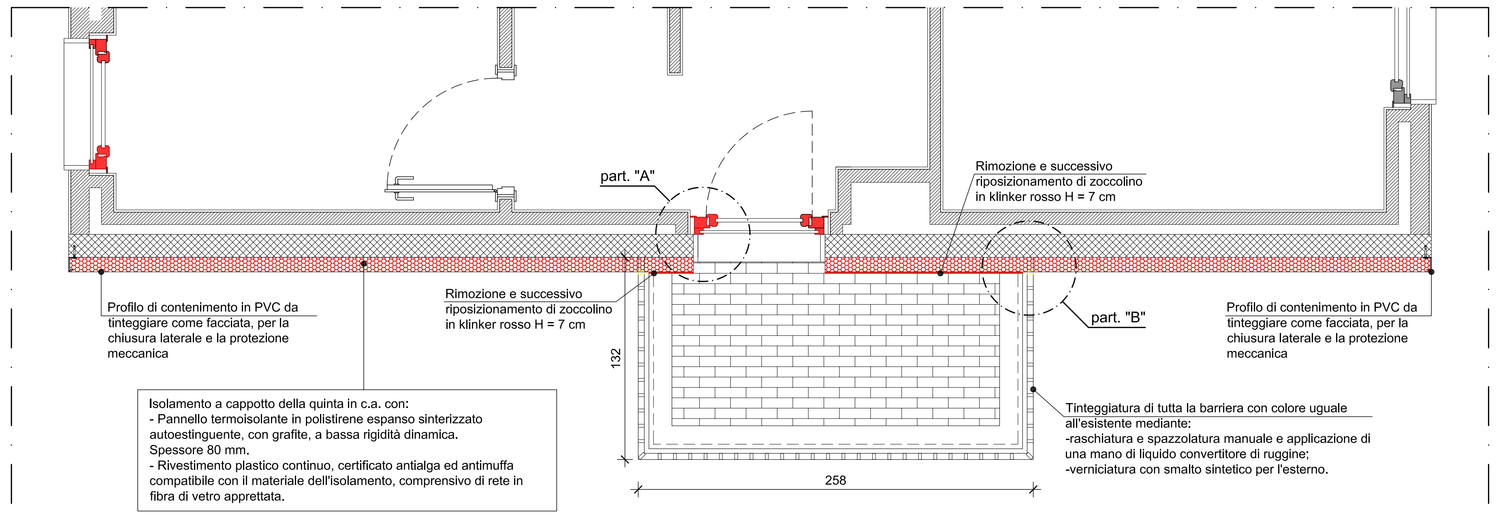

PIANTA - scala 1:20

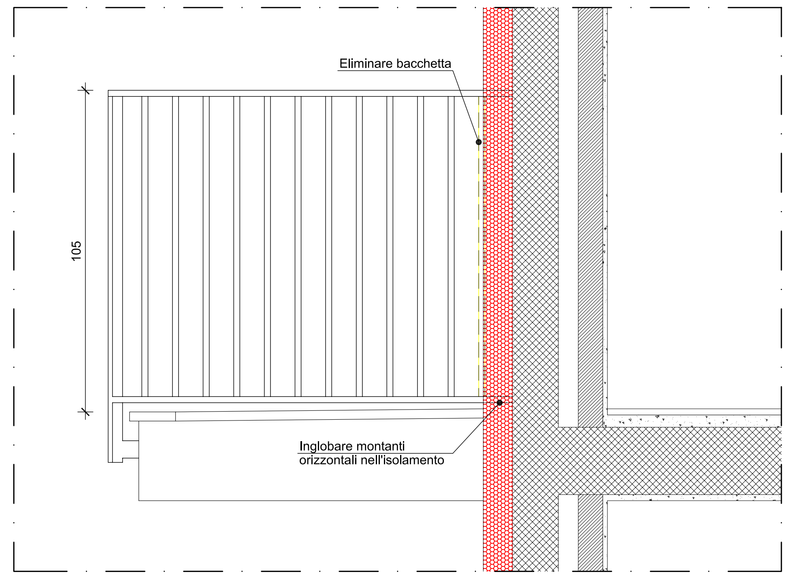

PARTICOLARE BALCONE - scala 1:10

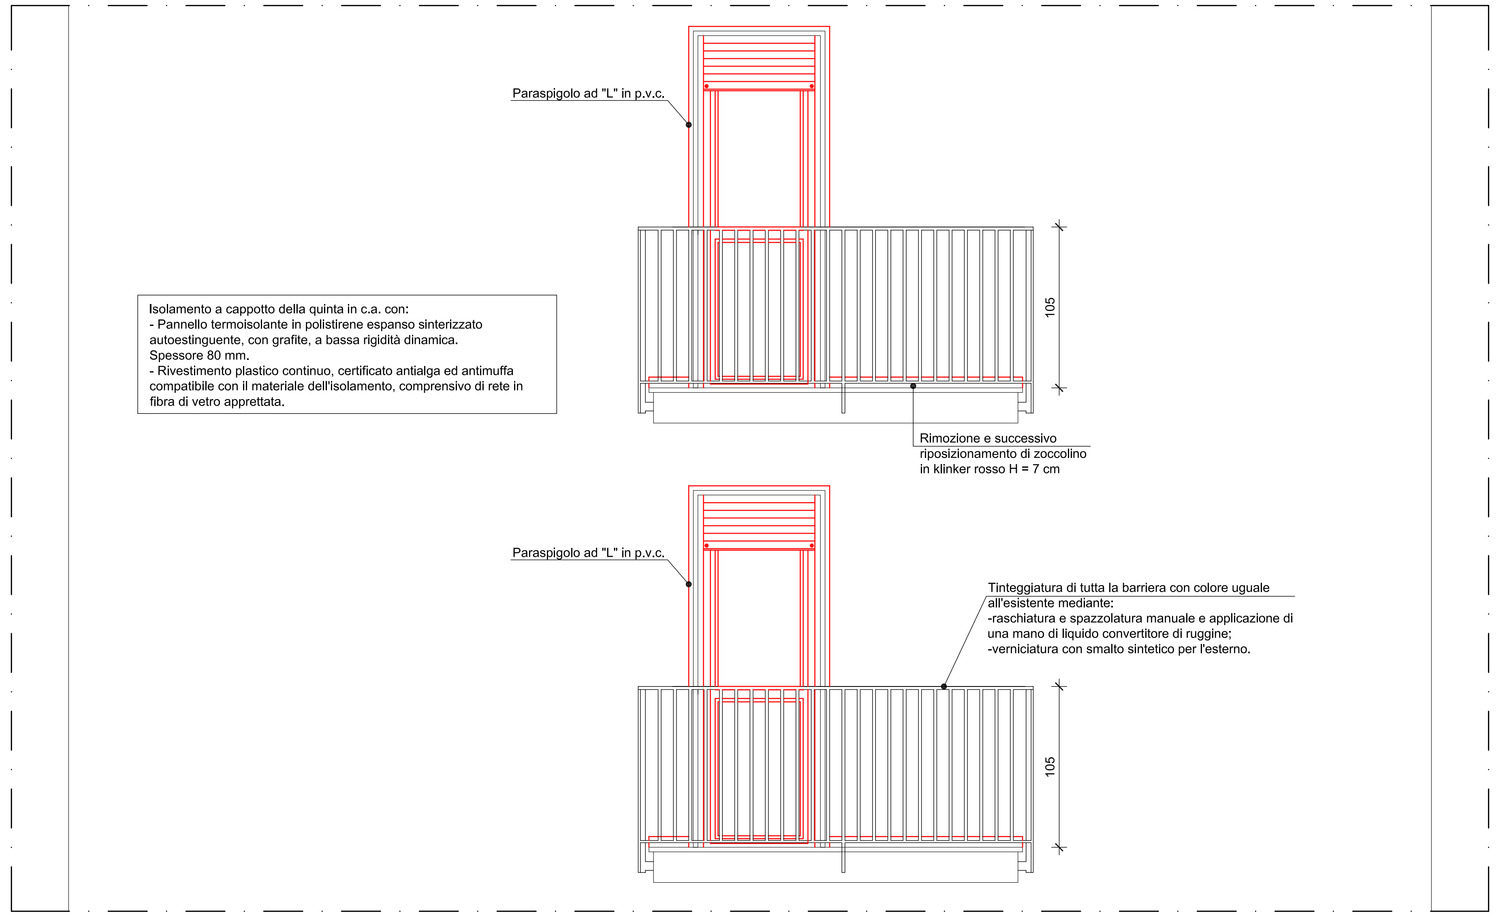

PROSPETTO - scala 1:20

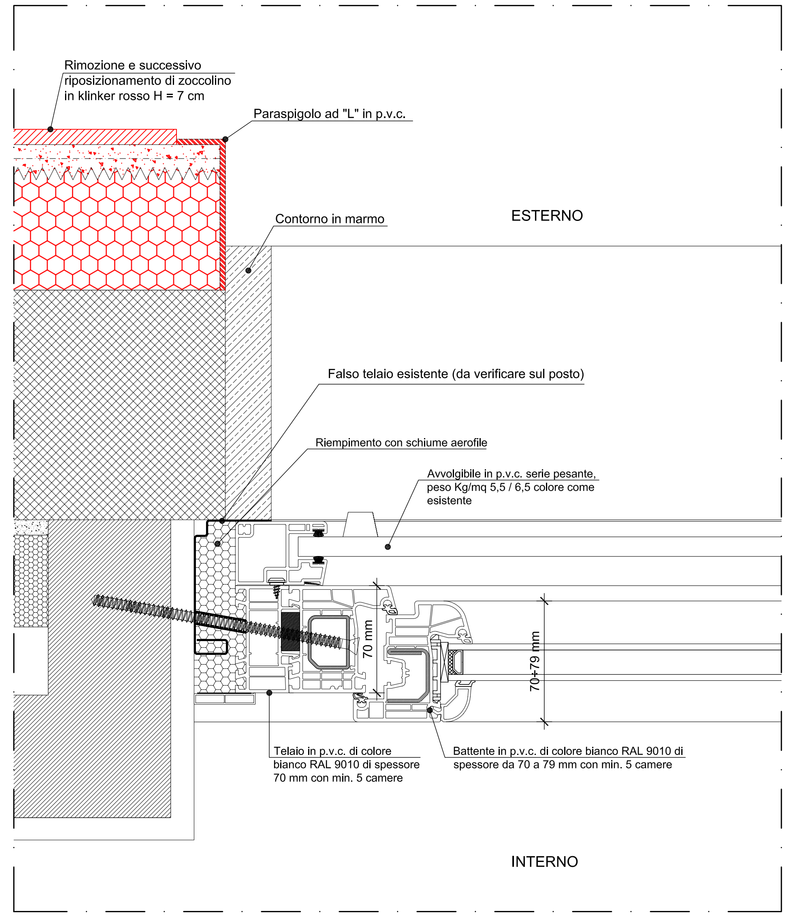

PARTICOLARE "A" - scala 1:2

ALER Azienda Lombarda per l'Edilizia Residenziale Bergamo Lecco Sondrio

Sede Legale: Via Mazzini, 32/A - 24128 Bergamo (BG) - C.F.e P.IVA 00225430164

Sede Operativa di Bergamo: Via Mazzini, 32/A - 24128 BERGAMO - Tel. 035.259595 - PEC: direzione@pec.aler.bg.it
Sede Operativa di Lecco: Via Giusti, 12 - 23900 LECCO - Tel. 0341.358311 - PEC: aler.lecco@pec.regione.lombardia.it
Sede Operativa di Sondrio: Piazza Radovljica, 1 - 23100 SONDRIO - Tel. 0342.512999 - PEC: aler.so@pec.retesi.it

COMUNE DI TREVIGLIO - via Filzi
PROVINCIA DI BERGAMO

Titolo del Lavoro:

INTERVENTO DI MANUTENZIONE STRAORDINARIA INVOLUCRO - IMPIANTI FINALIZZATA AL RISPARMIO ENERGETICO.
FABBRICATI DI PROPRIETA' ALER

Contenuto della tavola:

PROGETTO ESECUTIVO

PARTICOLARE ISOLAMENTO A CAPPOTTO SU QUINTA

Committente:	Progettisti:	Timbro e Firma:
A.L.E.R. via Mazzini 32/a, Bergamo	arch. Monica Poloni	

Finanziamento: -	Scala: 1:20
C.U.P. : -	Data: Ottobre 2015
Cod. Inter. n°: 1404-1405	Aggior.: Gennaio 2016

Collaboratori	Progettisti	RUP	Descrizione	Data	Tavola n°
geom. Pellegrini	arch. M. Poloni	-	PRELIMINARE	-	08B
			DEFINITIVO	Luglio 2014	
			ESECUTIVO	Ottobre 2015	

Questo disegno è protetto dalle leggi sul Diritto d'autore e non può essere riprodotto nè utilizzato senza autorizzazione.