

ESTRATTO MAPPA

Catasto

- Mappale n. 5037
- particella n. 87/40 sub. n dall'1 al 18 civico 13
- particella n. 87/41 sub. n dall'1 al 18 civico 15
- particella n. 87/42 sub. n dall'1 al 18 civico 11




PIANO DELLE REGOLE

(Tavola P1)

AZZONAMENTO:


AMBITI URBANI CONSOLIDATI

- ART. 27/UN1 Tessuto con caratteri architettonici uniformi

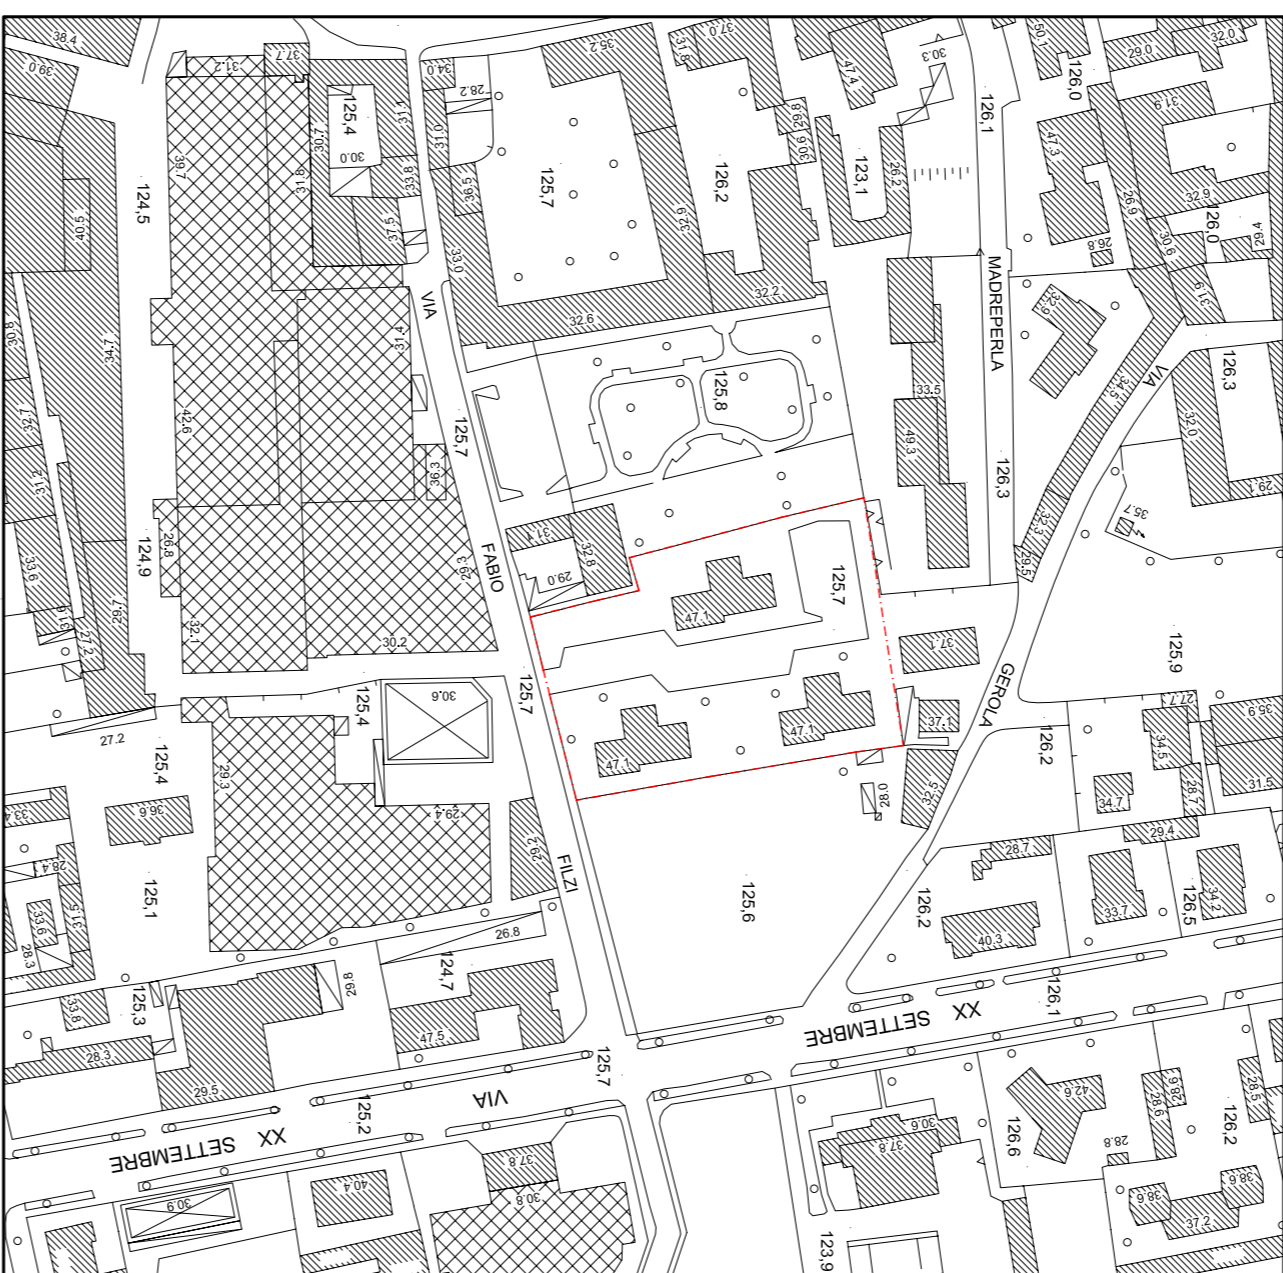

ESTRATTO AEROFOTOGRAFOMETRICO

scala 1:2000

<p style="text-align: right;">  </p> <p> Azienda Lombardia per l'Edilizia Residenziale - Bergamo Lecco Sondrio Sede Legale: Via Mazzini, 32/a - 24128 Bergamo (BG) - C.F. e P.IVA 00225430164 Sede Operativa di Bergamo: Via Mazzini, 32/a - 24128 BERGAMO tel. 035.252595 - PEC: aler@aziendapec.aler.it Sede Operativa di Lecco: Via Mazzini, 32/a - 23100 LECCO tel. 0342.512399 - PEC: aler.lecco@pec.aler.it Sede Operativa di Sondrio: Piazza Raspollica - 1 - 23100 SONDRIO - Tel. 0342.512399 - PEC: aler.sco@pec.aler.it </p>				
<h2>COMUNE DI TREVIGLIO - via Fizi</h2> <h3>PROVINCIA DI BERGAMO</h3>				
<p>Titolo del Lavoro:</p> <p style="text-align: center;">INTERVENTO DI MANUTENZIONE STRAORDINARIA INVOLUCRO - IMPIANTI FINALIZZATA AL RISPARMIO ENERGETICO. FABBRICATI DI PROPRIETA' ALER</p>				
<p>Contenuto della tavola:</p> <p style="text-align: center;"><u>PROGETTO ESECUTIVO</u></p> <p style="text-align: center;">ESTRAITTI VARI</p>				
<p>Commitente:</p> <p>A.L.E.R. via Mazzini 32/a, Bergamo</p>		<p>Progettisti:</p> <p>arch. Monica Poloni</p>		
<p>Finanziamento: -</p>		<p>Scala: 1:2000</p>		
<p>C.U.P.: -</p>		<p>Data: Luglio 2014</p>		
<p>Cod. Inter. n°: 1404 - 1405</p>		<p>Aggr.: Ottobre 2015 - Gennaio 2016</p>		
<p>Collaboratori</p> <p>geom. Pallegrini</p>	<p>Progettisti</p> <p>arch. M. Poloni</p>	<p>RUP</p>	<p>Descrizione</p> <p>PRELIMINARE</p> <p>DEFINITIVO</p> <p>ESECUTIVO</p>	<p>Data</p> <p>-</p> <p>Luglio 2014</p> <p>Ottobre 2015</p>
		<p>Tavola n°</p> <p style="font-size: 2em; text-align: center;">01B</p>		