


PROSPETTO SUD - EST - Scala 1:100

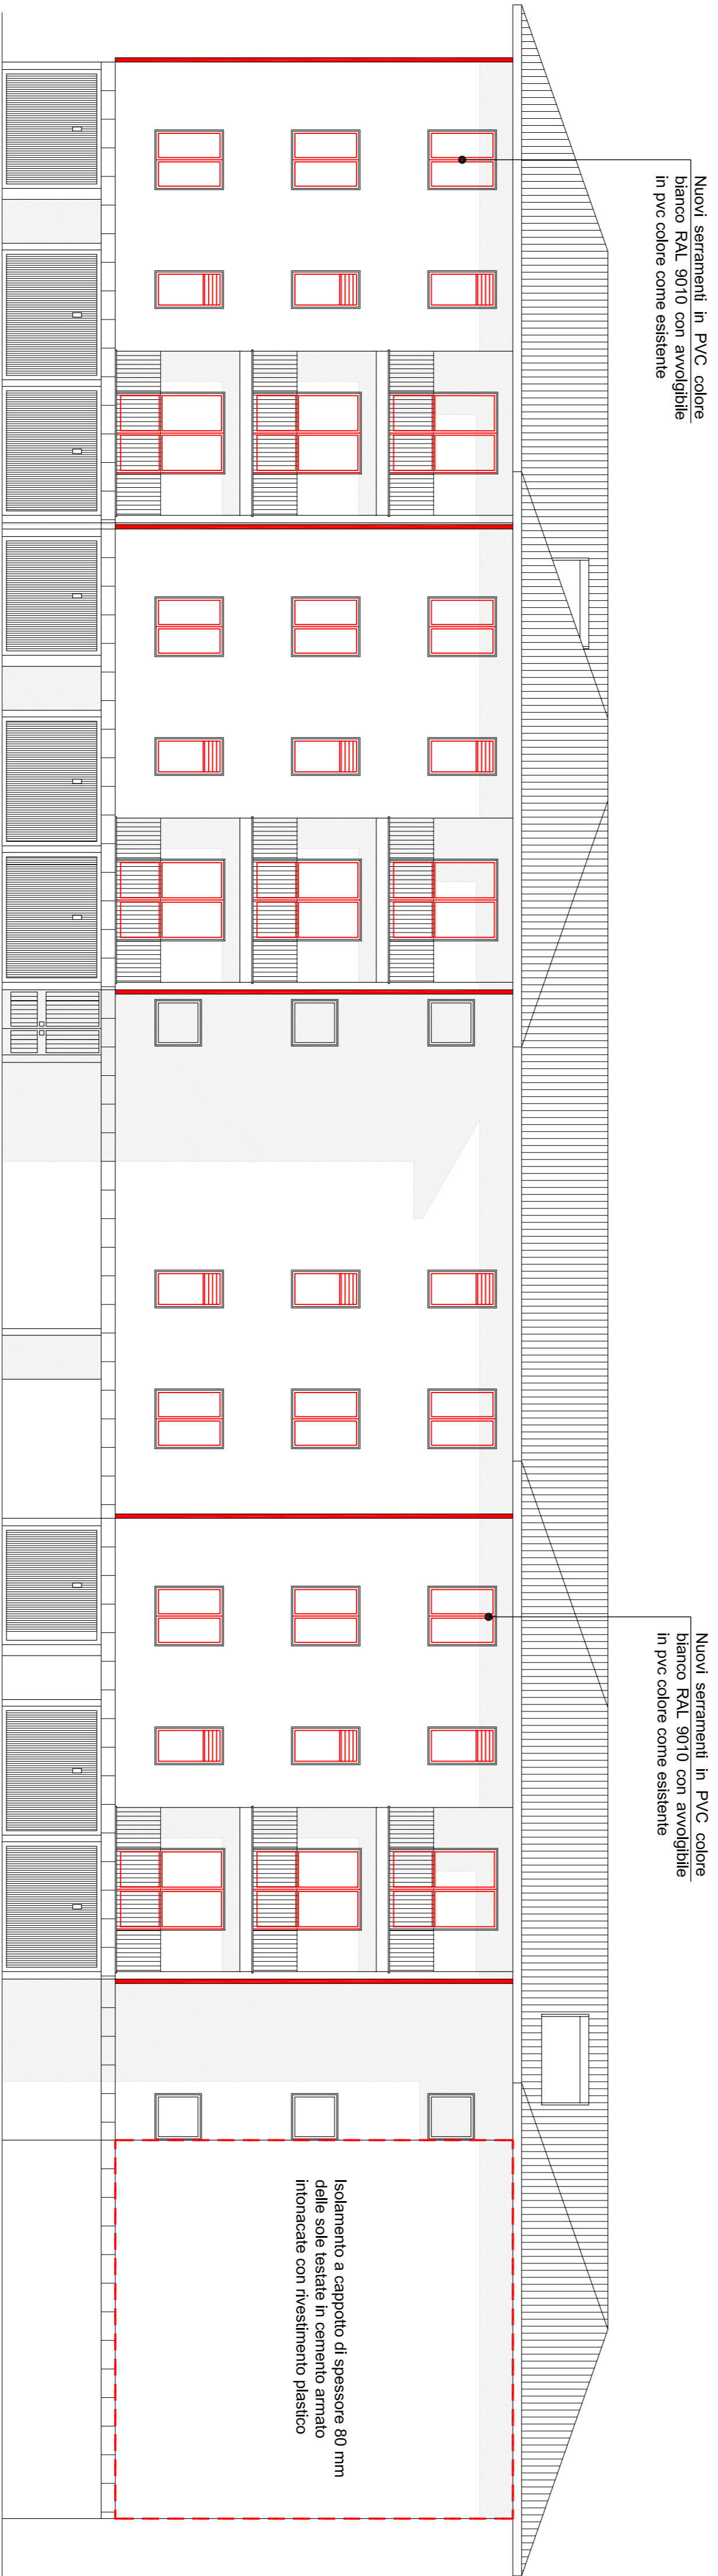

PROSPETTO NORD - OVEST - Scala 1:100

NUOVA COSTRUZIONE

LAVORI DA ESEGUIRE:

- 1) - Applicazione di rivestimento a cappotto per isolamento termico delle sole testate in cemento armato: spessore 80 mm.
- 2) - Sostituzione serramenti esistenti con nuovi in PVC (cloruro di polivinile) di colore bianco RAL 9010.
- Cassonetto interno in legno/PVC.
- Avvolgibile in PVC colore come esistente.
- Vedi lav. 07 per il particolare.
- I nuovi infissi devono rispettare il verso di apertura degli esistenti.
- L'impresa ha l'obbligo di rilevare e verificare preventivamente le misure in loco prima della fornitura dei serramenti.
- 4) - Isolamento sottotetto con pannelli di lana di vetro dello sp. di 10 cm (vedi descrizione Capitolato)
- 5) - Applicazione sui soffitti del piano terra di cappotto rasante di concezione nanotecnologica sp. 6 mm previa preparazione del fondo.



Sede Legale: Via Mazzini, 32/A - 24128 Bergamo (BG) - C.F. e P.IVA 0025430164

Sede Operativa di Bergamo: Via Mazzini, 32/A - 24128 BERGAMO - Tel. 035.259585 - PEC: aler@pec.alex.it
Sede Operativa di Sondrio: Piazza Rivoluzione, 1 - 23100 SONDRIO - Tel. 0342.517299 - PEC: aler.s@pec.alex.it

COMUNE DI TREVIGLIO - via Dei Mulini - civ. 10-12-14-16-18-20
PROVINCIA DI BERGAMO

Titolo del Lavoro:
INTERVENTO DI MANUTENZIONE STRAORDINARIA INVOLUCRO -
IMPIANTI FINALIZZATA AL RISPARMIO ENERGETICO.
FABBRICATO DI PROPRIETA' ALER

Contenuto della tavola:

PROGETTO ESECUTIVO
PROSPETTI SUD E NORD

Committente: A.L.E.R. via Mazzini 32/a, Bergamo		Progettisti: arch. Monica Poloni		Tramite e Firma:	
Finanziamento: -		Scale: 1:100			
C.U.P.: -		Data: Ottobre 2015			
Cod. Inter. n°: 1404 - 1405		Aggir.: Gennaio 2016			
Collaboratori	Progettisti	RUP	Descrizione	Tavola n°	
geom. Pellegrini	arch. Poloni	-	PRELIMINARE		
			DEFINITIVO		
			ESECUTIVO		
		Ottobre 2015			

05A

Questo disegno è protetto dalle leggi sul Diritto d'autore e non può essere riprodotto né utilizzato senza autorizzazione.