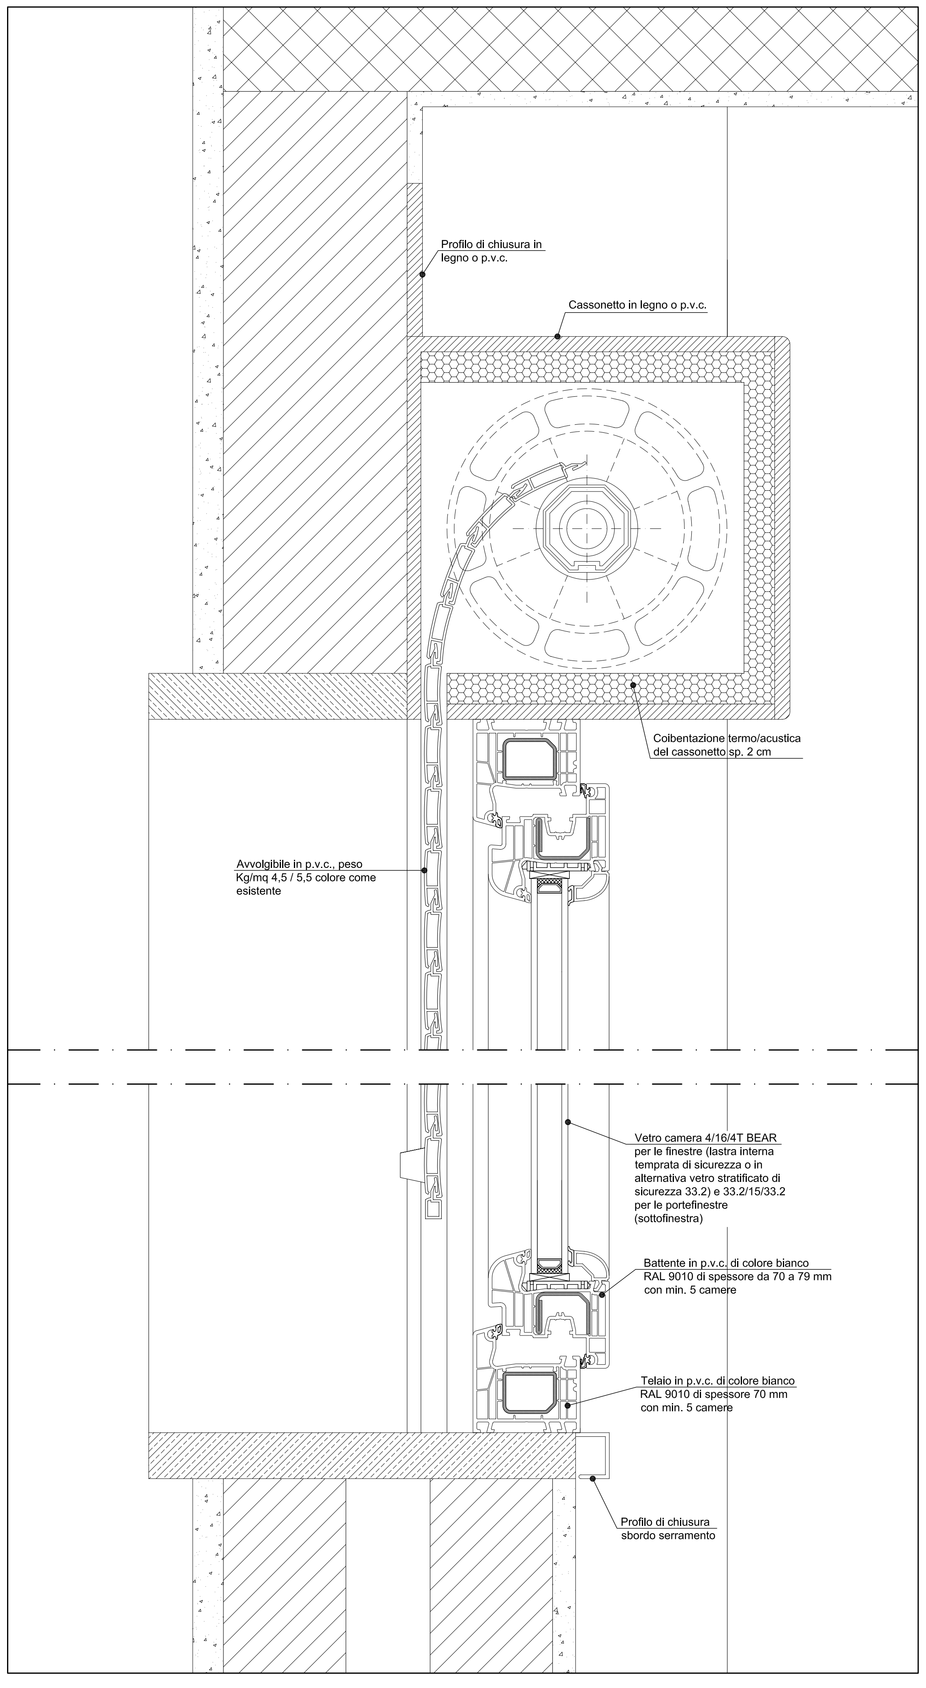

TIPO	DESTINAZIONE	PIANO	N° PEZZI PER SCALA		
			A	B	C
F1	BAGNI - CUCINE 80 x 140 cm	1°	6	6	6
		2°	6	6	6
		3°	6	6	6
		4°	6	6	6
		5°	6	6	6
		6°	6	6	6
		Parziali	36	36	36
		TOTALE	108		

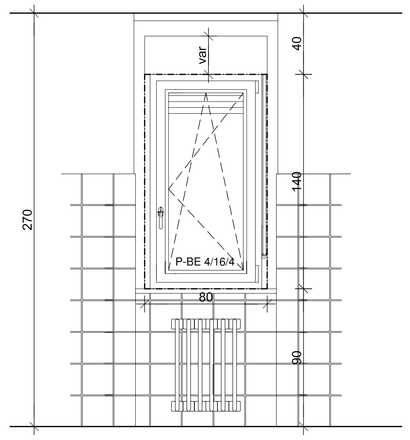

TIPO	DESTINAZIONE	PIANO	N° PEZZI PER SCALA		
			A	B	C
F2	CAMERE + SOGGIORNO 130 x 140 cm	1°	6	6	7
		2°	6	6	7
		3°	6	6	7
		4°	6	6	7
		5°	6	6	7
		6°	6	6	7
		Parziali	36	36	42
		TOTALE	114		

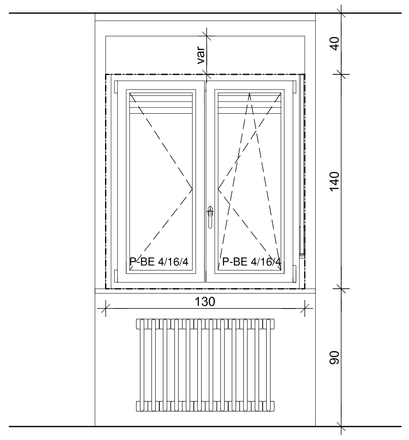

TIPO	DESTINAZIONE	PIANO	N° PEZZI PER SCALA		
			A	B	C
PF1	SOGGIORNI 180 x 230 cm	1°	2	2	2
		2°	2	2	2
		3°	2	2	2
		4°	2	2	2
		5°	2	2	2
		6°	2	2	2
		Parziali	12	12	12
		TOTALE	36		

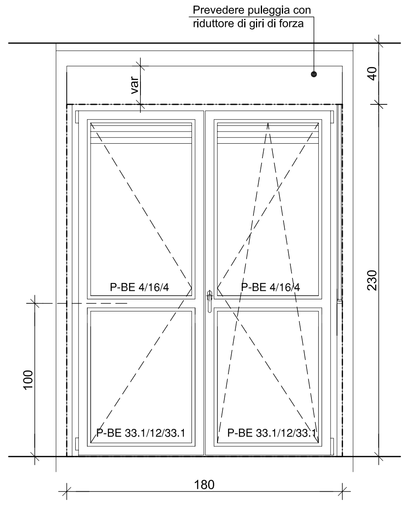

TIPO	DESTINAZIONE	PIANO	N° PEZZI PER SCALA		
			A	B	C
PF2	SOGGIORNI 80 x 230 cm	1°	1	1	1
		2°	1	1	1
		3°	1	1	1
		4°	1	1	1
		5°	1	1	1
		6°	1	1	1
		Parziali	6	6	6
		TOTALE	18		

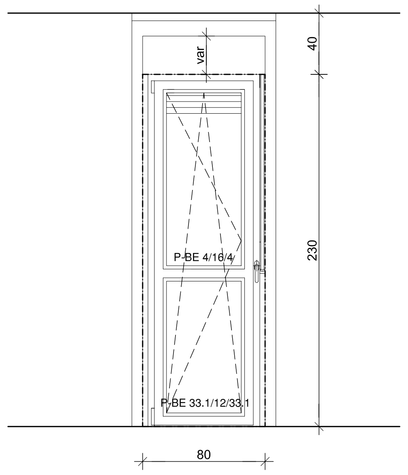

DESCRIZIONE DI CAPITOLATO

Infisso in PVC (cloruro di polivinile) di colore bianco RAL 9010, realizzato con profili a sezione costante provvisti di rinforzi metallici nelle rispettive camere principali, e di sistema di tenuta a due guarnizioni in EPDM, una esterna posizionata sul telaio e una interna posizionata sulla battuta dell´anta, a formare un giunto chiuso.
Sezioni:
- Telaio con min. 5 camere di spessore 70 mm;
- Battente con min. 5 camere di spessore da 70 a 79 mm;

Cassonetto su misura in legno o PVC di colore RAL 9010 internamente coibentato e con sportello di ispezione frontale.

Avvolgibile in PVC colore come esistente completo di rullo ottagonale, pulegge, cuscinetto, avvolgitore manuale e guide in PVC di colore RAL 9010 vincolate al prolungamento esterno del telaio dell'infisso.

Fissaggio alla struttura muraria attraverso l'appoggio su telaio in ferro esistente e ancoraggio con viti compatibili con il materiale di costruzione, sigillatura e tutte le finiture necessarie.

CARATTERISTICHE TECNICHE:

Uw ≤ 1,3 W/mqK
Vetro superiore : min. 4 mm / 16 mm / 4T mm BEAR (lastra interna vetro temprato di sicurezza o in alternativa vetro stratificato di sicurezza 33.2)
Vetro inferiore (porte-finestre) : 33.2 / 15 mm / 33.2 mm BEAR

Resistenza al vento: C4/B4 EN 12210
Tenuta all'acqua: A9 EN 12208
Permeabilità all'aria: 4 EN 12207

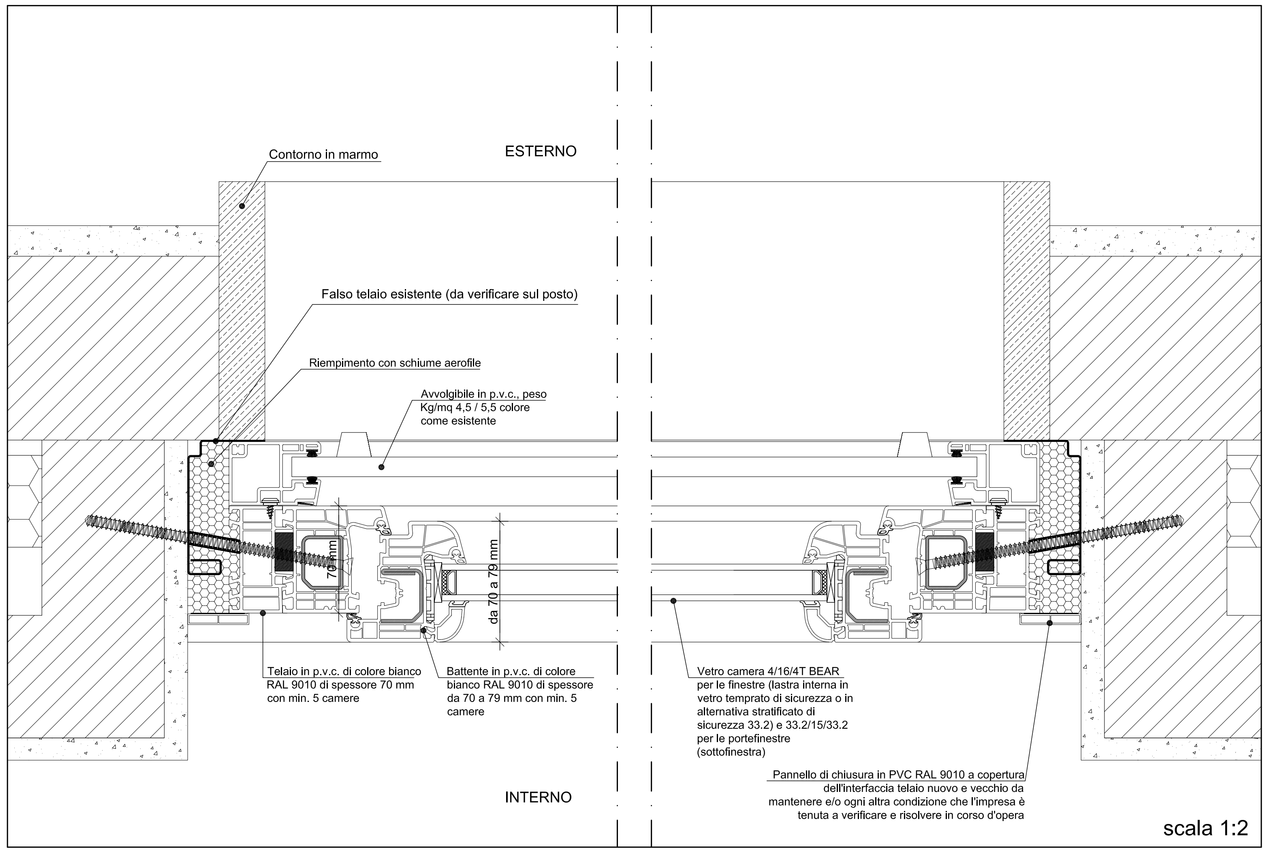

NOTA BENE:

- I NUOVI INFISSI DEVONO RISPETTARE IL VERSO DI APERTURA DEGLI ESISTENTI;
- L'IMPRESA HA L'OBBLIGO DI RILEVARE E VERIFICARE PREVENTIVAMENTE LE MISURE IN LOCO PRIMA DELLA FORNITURA DEI SERRAMENTI.

ALER
Azienda Lombarda per l'Edilizia Residenziale Bergamo Lecco Sondrio
Sede Legale: Via Mazzini, 32/A - 24128 Bergamo (BG) - C.F.e P.IVA 00225430164
Sede Operativa di Bergamo: Via Mazzini, 32/A - 24128 BERGAMO - Tel. 035.259595 - PEC: direzione@pec.alerbg.it
Sede Operativa di Lecco: Via Giusti, 12 - 23900 LECCO - Tel. 0341.358311 - PEC: aler.lecco@pec.regione.lombardia.it
Sede Operativa di Sondrio: Piazza Radovijca, 1 - 23100 SONDRIO - Tel. 0342.512999 - PEC: aler.so@pec.retesi.it

COMUNE DI TREVIGLIO - via Filzi
PROVINCIA DI BERGAMO

Titolo del Lavoro:
INTERVENTO DI MANUTENZIONE STRAORDINARIA INVOLUCRO - IMPIANTI FINALIZZATA AL RISPARMIO ENERGETICO.
FABBRICATI DI PROPRIETA' ALER

Contenuto della tavola:
PROGETTO ESECUTIVO
ABACO E PARTICOLARI NUOVI INFISSI IN P.V.C.

Committente:
A.L.E.R.
via Mazzini 32/a, Bergamo

Progettisti:
arch. Monica Poloni

Timbro e Firma:

Finanziamento: -
Scala: 1:20
C.U.P. : -
Data: Ottobre 2015
Cod. Inter, n°: 1404-1405
Aggior.: Gennaio 2016

Collaboratori	Progettisti	RUP	Descrizione	Data	Tavola n°
geom. Pellegrini	arch. Poloni	-	PRELIMINARE	-	07B
			DEFINITIVO	Luglio 2014	
			ESECUTIVO	Ottobre 2015	

Questo disegno è protetto dalle leggi sul Diritto d'autore e non può essere riprodotto né utilizzato senza autorizzazione.