


PROSPETTO NORD-EST (EDIFICIO "B")
Scala 1:100

PROSPETTO NORD-EST (EDIFICIO "A")
Scala 1:100

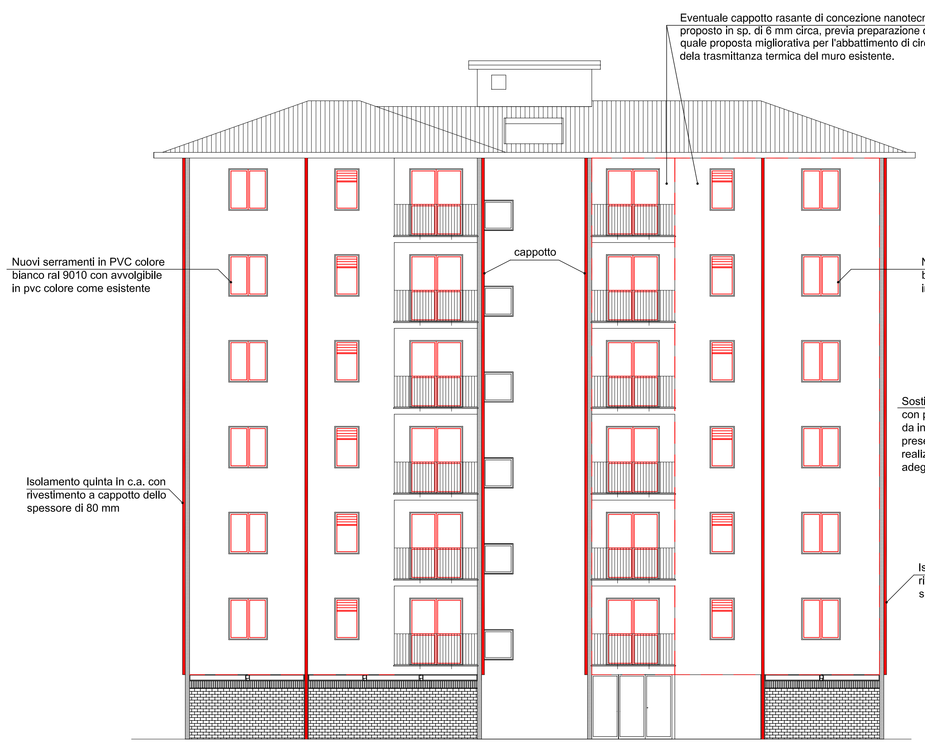


PROSPETTO SUD-OVEST (EDIFICIO "A" E "B")
Scala 1:100




PROSPETTO SUD-EST - (EDIFICIO "A" E "B")
Scala 1:100

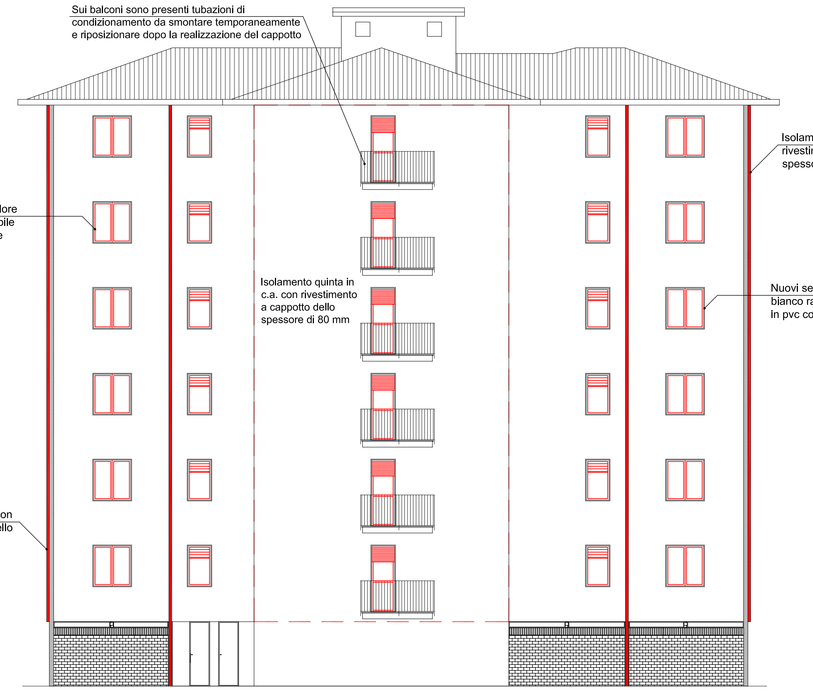


PROSPETTO NORD-OVEST - (EDIFICIO "A" E "B")
Scala 1:100

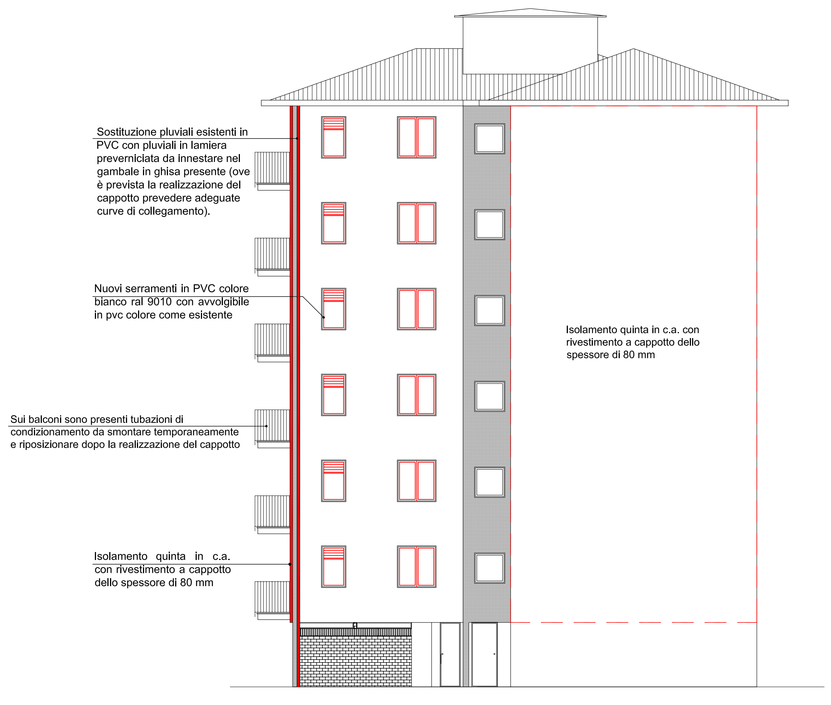


SEZIONE T-T' - (EDIFICIO "A" E "B")
Scala 1:100

NUOVA COSTRUZIONE

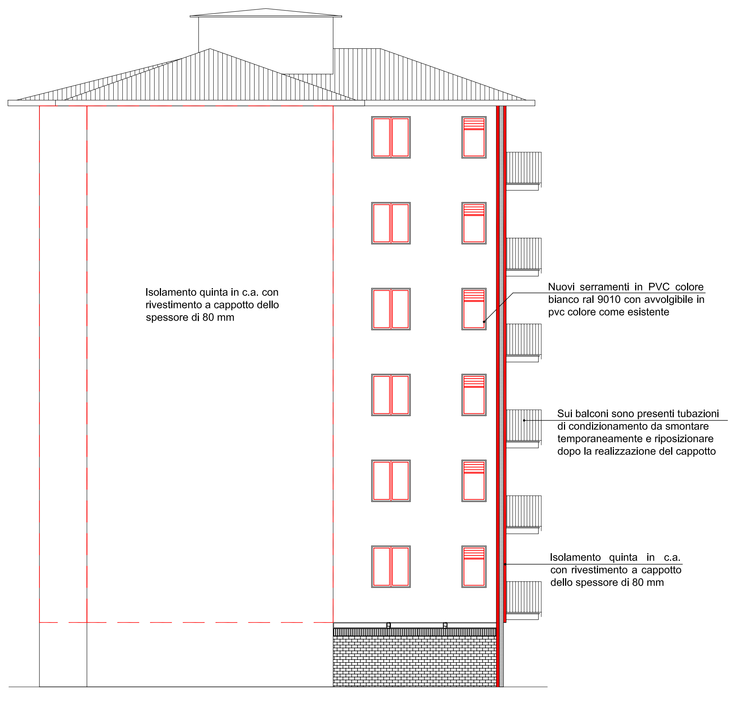LAVORI DA ESEGUIRE:

1 ) - Applicazione di rivestimento a cappotto per isolamento termico delle sole testate in cemento armato; spessore 80 mm.

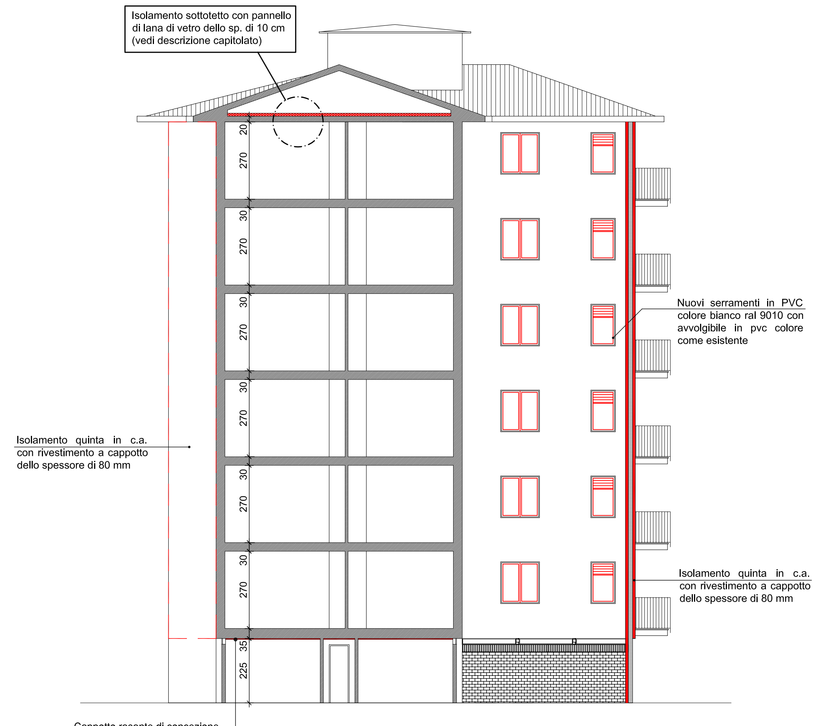2 ) - Sostituzione serramenti esistenti con nuovi in PVC (cloruro di polivinile) di colore bianco RAL 9010.
Cassonetto interno in legno/PVC.
Avvolgibile in PVC colore come esistente.
Vedi tav. 07 per il particolare.
I nuovi infissi devono rispettare il verso di apertura degli esistenti.
L'impresa ha l'obbligo di rilevare e verificare preventivamente le misure in loco prima della fornitura dei serramenti.

3) - Isolamento sottotetto con pannelli di lana di vetro dello sp. di 10 cm (vedi descrizione Capitolato)

4 ) - Applicazione sui soffitti dei piani terra di cappotto rasante di concezione nanotecnologica sp. 6 mm previa preparazione del fondo.

5) - Sostituzione pluviali esistenti in PVC con pluviali in lamiera preverniciata da innestare nel gambale di ghisa presente (ove è prevista la realizzazione del cappotto prevedere adeguate curve di collegamento).

ALER
Azienda Lombarda per l'Edilizia Residenziale Bergamo Lecco Sondrio
Sede Legale: Via Mazzini, 32/A - 24128 Bergamo (BG) - C.F.e P.IVA 00225430164
Sede Operativa di Bergamo: Via Mazzini, 32/A - 24128 BERGAMO - Tel. 035.256595 - PEC: direzione@pec.aler.bg.it
Sede Operativa di Lecco: Via Giusti, 12 - 23900 LECCO - Tel. 0341.358311 - PEC: aler.lecco@pec.regione.lombardia.it
Sede Operativa di Sondrio: Piazza Radovijica, 1 - 23100 SONDRIO - Tel. 0342.512999 - PEC: aler.so@pec.retesi.it

COMUNE DI TREVIGLIO - via Filzi
PROVINCIA DI BERGAMO

Titolo del Lavoro:
INTERVENTO DI MANUTENZIONE STRAORDINARIA INVOLUCRO - IMPIANTI FINALIZZATA AL RISPARMIO ENERGETICO.
FABBRICATI DI PROPRIETA' ALER

Contenuto della tavola:
*PROGETTO ESECUTIVO*

PROSPETTI E SEZIONE TIPO EDIFICI "A"e "B"

| Committente: | Progettisti: | Timbro e Firma: |
|---|---|---|
| A.L.E.R.<br>via Mazzini 32/a, Bergamo | arch. Monica Poloni | |

| | |
|---|---|
| Finanziamento: - | Scala: 1:100 |
| C.U.P.: - | Data: Ottobre 2015 |
| Cod. Inter. n°: 1404-1405 | Aggior.: Gennaio 2016 |

| Collaboratori | Progettisti | RUP | Descrizione | Data | Tavola n° |
|---|---|---|---|---|---|
| geom. Pellegrini | arch. M. Poloni | - | PRELIMINARE | - | 04B |
| | | | DEFINITIVO | Luglio 2014 | |
| | | | ESECUTIVO | Ottobre 2015 | |

Questo disegno è protetto dalle leggi sul Diritto d'autore e non può essere riprodotto nè utilizzato senza autorizzazione.