LOCALE CALDAIA
Piano interrato - scala 1:100

Intervento di sostituzione della caldaia senza aumento di potenza e che non comporta aggravio delle preesistenti condizioni di sicurezza antincendio.
Pertanto si è esenti dall'obbligo di richiesta dell'esame del progetto da parte del Comando Provinciale dei Vigili del Fuoco ai sensi dell'art. 3 del D.P.R. 01.08.2011 n. 151.

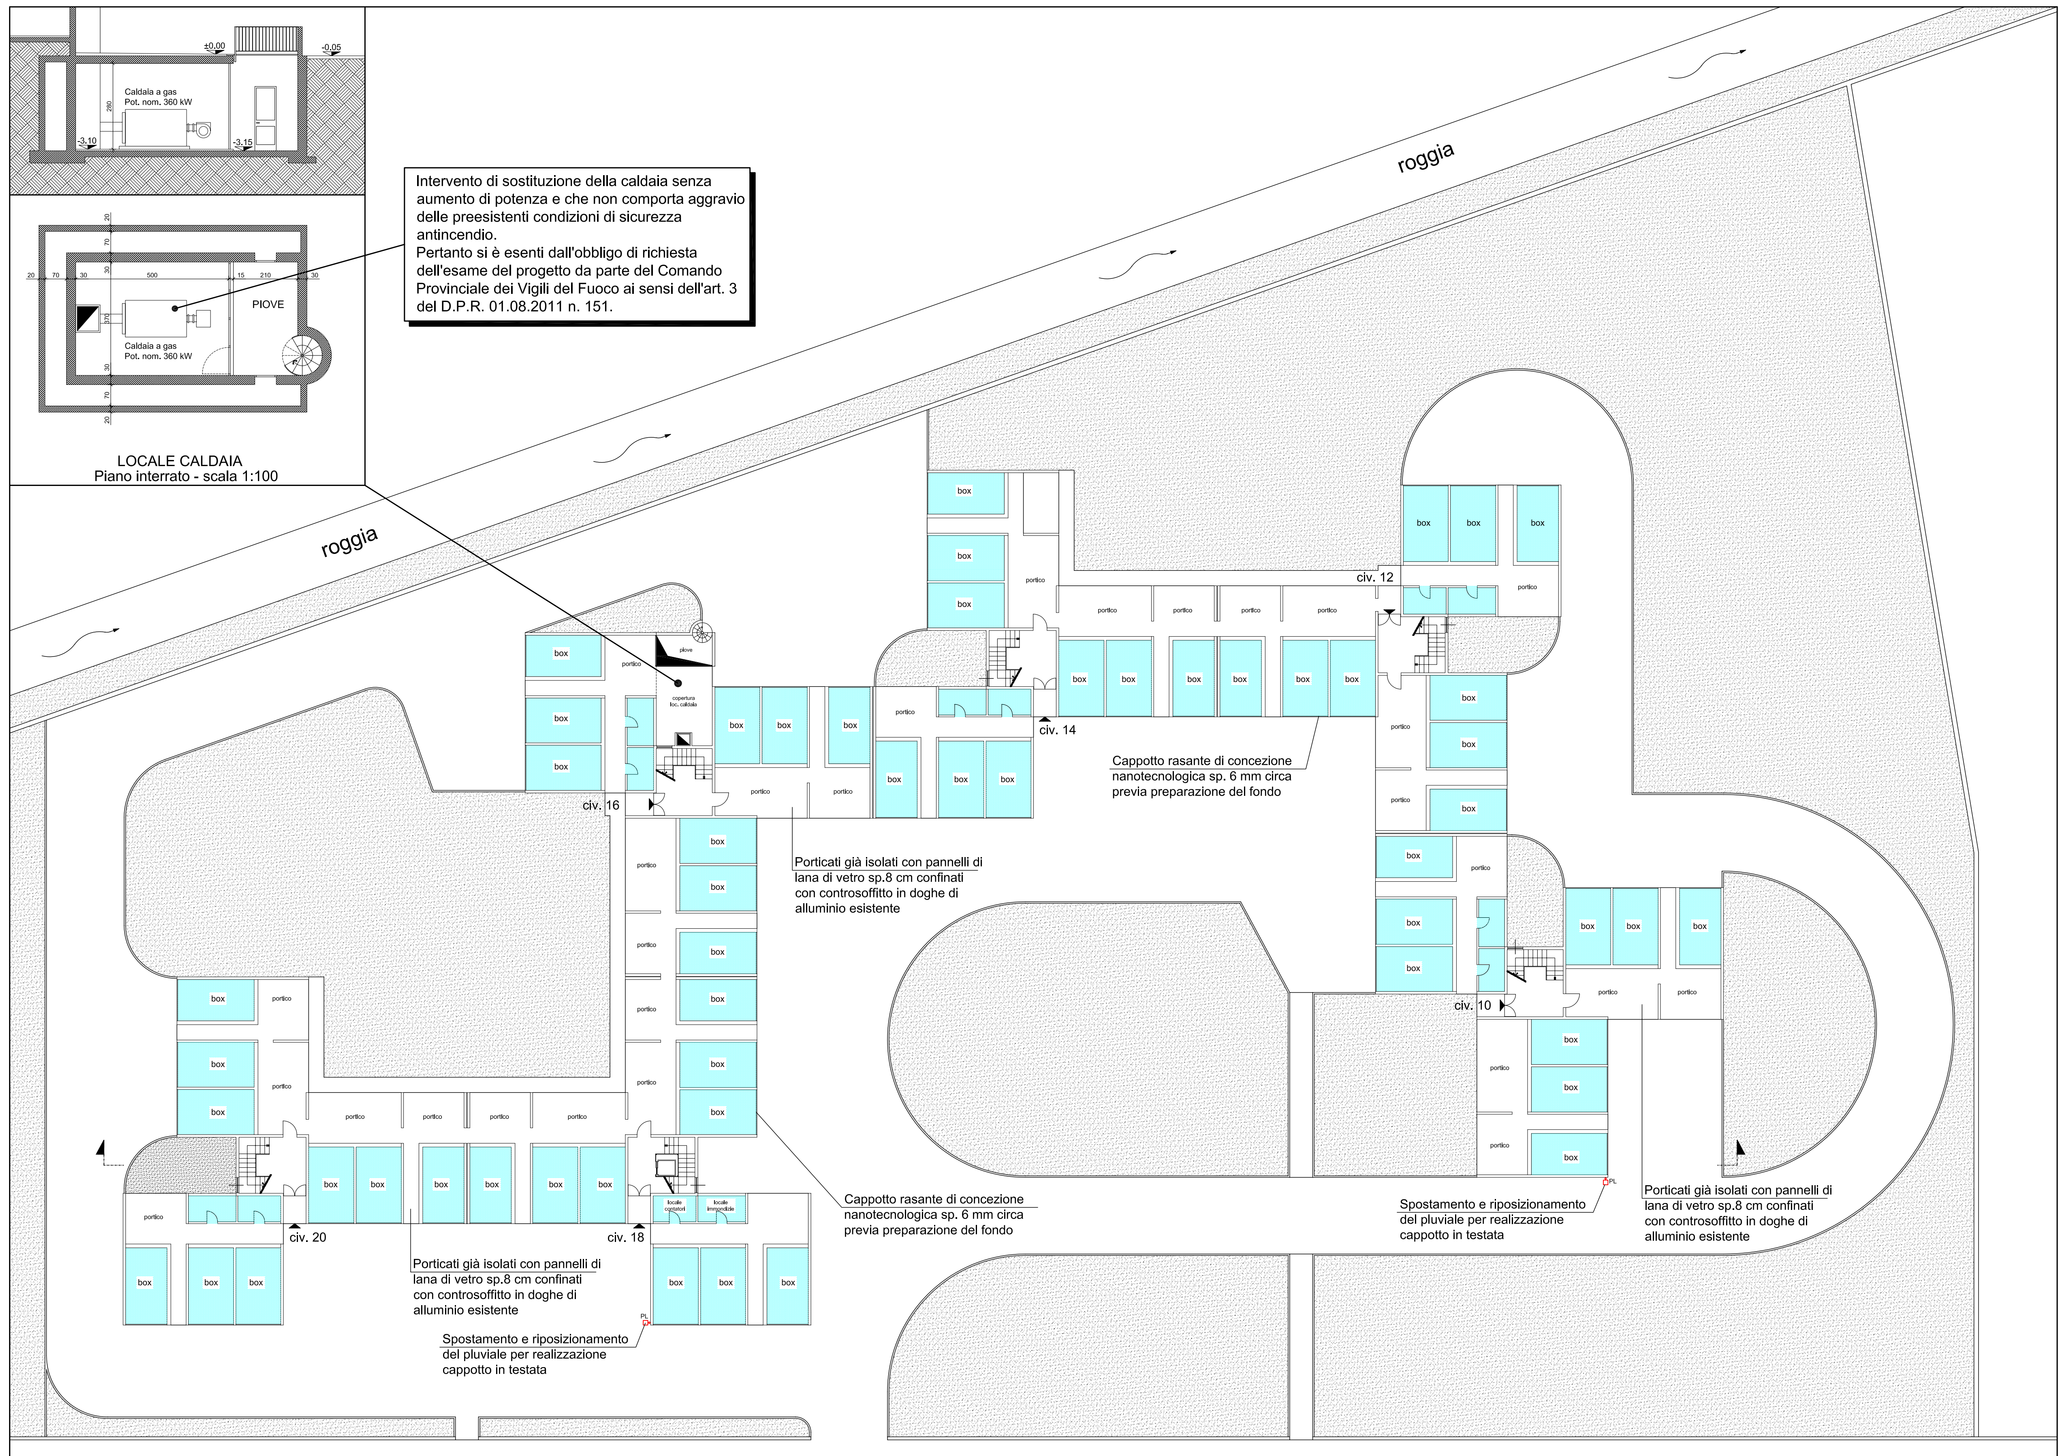

PLANIMETRIA GENERALE - Scala 1:200

RASANTE CAPPOTTO sp. 6 mm

LAVORI DA ESEGUIRE:

1) - Applicazione di cappotto rasante di concezione nanotecnologica (per limiti dimensionali di altezza) sp. 6 mm previa preparazione del fondo.

ALER
Azienda Lombarda per l'Edilizia Residenziale Bergamo Lecco Sondrio

Sede Legale: Via Mazzini, 32/A - 24128 Bergamo (BG) - C.F.e P.IVA 00225430164
Sede Operativa di Bergamo: Via Mazzini, 32/A - 24128 BERGAMO - Tel. 035.259595 - PEC: direzione@pec.alerbg.it
Sede Operativa di Lecco: Via Giuati, 12 - 23900 LECCO - Tel. 0341.358311 - PEC: aler.lecco@pec.regione.lombardia.it
Sede Operativa di Sondrio: Piazza Radovijica, 1 - 23100 SONDRIO - Tel. 0342.512999 - PEC: aler.so@pec.retesi.it

COMUNE DI TREVIGLIO - via Dei Mulini - civ. 10-12-14-16-18-20
PROVINCIA DI BERGAMO

Titolo del Lavoro:

INTERVENTO DI MANUTENZIONE STRAORDINARIA INVOLUCRO - IMPIANTI FINALIZZATA AL RISPARMIO ENERGETICO.
FABBRICATO DI PROPRIETA' ALER

Contenuto della tavola:

PROGETTO ESECUTIVO

PLANIMETRIA GENERALE

Committente:	Progettisti:	Timbro e Firma:
A.L.E.R. via Mazzini 32/a, Bergamo	arch. Monica Poloni	

Finanziamento: -	Scala: 1:100 - 1:200
C.U.P.: -	Data: Ottobre 2015
Cod. Inter. n°: 1404 - 1405	Aggior.: Gennaio 2016

Collaboratori	Progettisti	RUP	Descrizione	Data	Tavola n°
geom. Pellegrini	arch. Poloni	-	PRELIMINARE	-	02A
			DEFINITIVO	Luglio 2014	
			ESECUTIVO	Ottobre 2015	

Questo disegno è protetto dalle leggi sul Diritto d'autore e non può essere riprodotto né utilizzato senza autorizzazione.