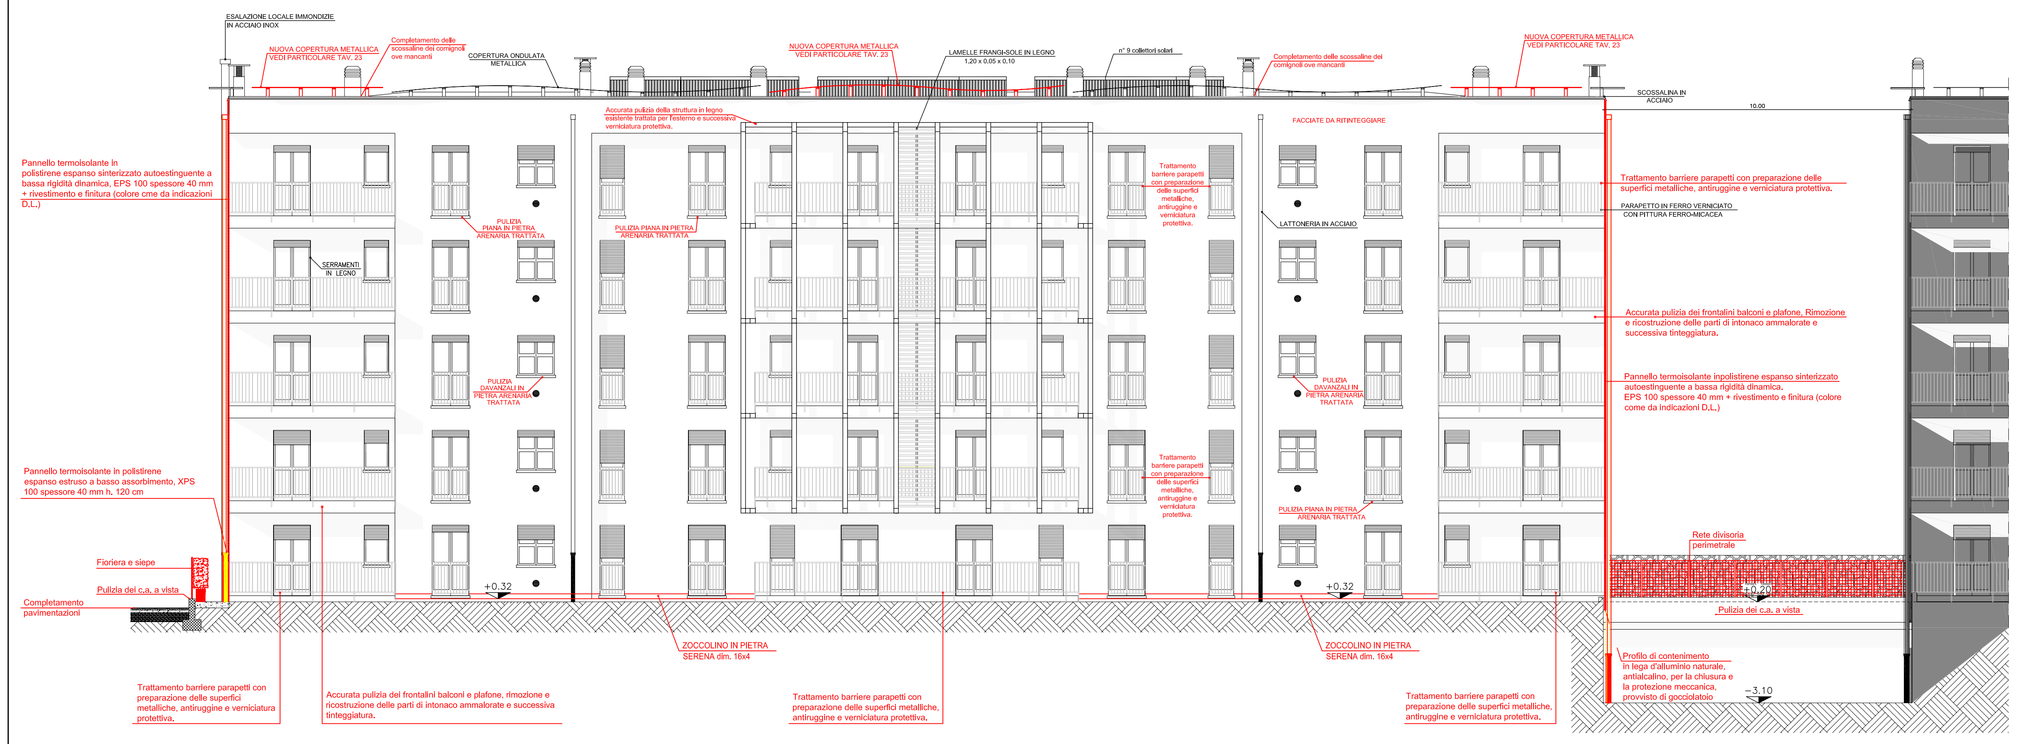

PRESCRIZIONI:

- ***PAVIMENTAZIONE BALCONI:*** PULIZIA, SIGILLATURA DI GIUNTI E PIASTRELLE, REALIZZAZIONE DELLA PAVIMENTAZIONE O SIGILLATURA FUGHE OVE MANCANTI;
- ***IMPERMEABILIZZAZIONI:*** - RIPRISTINO DELLE IMPERMEABILIZZAZIONI DEI BALCONI OVE AMMALORATE E REALIZZAZIONE OVE ASSENTI;
  - REALIZZAZIONE O RIPRISTINO IMPERMEABILIZZAZIONI MARCIAPIEDI E/O PORTICATI;
- ***BARRIERE IN FERRO - PARAPETTI:*** TRATTAMENTO CON PREPARAZIONE DELLE SUPERFICI METALLICHE, SCARTAVETRATURA, APPLICAZIONE DI ANTIRUGGINE E VERNICIATURA PROTETTIVA;
- ***PIETRE:*** TRATTAMENTO PROTETTIVO SU TUTTE LE PIETRE: OVE AMMALORATE PREVEDERE IL RISANAMENTO CON LEVIGATURA E SUCCESSIVA VERNICIATURA PROTETTIVA IMPERMEABILIZZANTE;
- ***FACCIATE:*** RITINTEGGIATURA SILOSSANICA DI TUTTE LE FACCIATE E POSA ISOLAMENTO DEL TIPO A "CAPPOTTO" SULLE TESTATE;
- ***VANO SCALA:*** SOSTITUZIONE DI VETRI ROTTI, COMPLETAMENTO DEGLI INFISSI E DELLE LATTONERIE E FERMAPIEDI;
- ***FRONTALINI BALCONI:*** ACCURATA PULIZIA DEI FRONTALINI BALCONI E PLAFONE, RIMOZIONE E RICOSTRUZIONE DELLE PARTI DI INTONACO AMMALORATE E SUCCESSIVA TINTEGGIATURA;
- ***C.A. A VISTA:*** TRATTAMENTO PROTETTIVO DEI C.A. A VISTA.

DEMOLIZIONE

NUOVA COSTRUZIONE

ALER
Azienda Lombarda per l'Edilizia Residenziale Bergamo Lecco Sondrio

Sede Legale: Via Mazzini, 32/A - 24128 Bergamo (BG) - C.F.e P.IVA 00225430164
Sede Operativa di Bergamo: Via Mazzini, 32/A - 24128 BERGAMO - Tel. 035.256595 - PEC: direzione@pec.alerbg.it
Sede Operativa di Lecco: Via Giusti, 12 - 23900 LECCO - Tel. 0341.358311 - PEC: aler.lecco@pec.regione.lombardia.it
Sede Operativa di Sondrio: Piazza Radovljica, 1 - 23100 SONDRIO - Tel. 0342.512999 - PEC: aler.so@pec.retesi.it

COMUNE DI BERGAMO - via Borgo Palazzo

Titolo del Lavoro:

LAVORI DI COMPLETAMENTO NUOVI ALLOGGI DI EDILIZIA RESIDENZIALE PUBBLICA IN LOCAZIONE - LOTTO 2 - EDIFICIO 1

Finanziamento: Fondi Legge 222/2007 "Case a canone sociale" + Fondi ALER

Codice Intervento: 0611 / b

UFFICIO TECNICO PROGETTAZIONE

Contenuto: PROGETTO ESECUTIVO

LOTTO 2 - EDIFICIO 1

PROSPETTO INTERNO

Committente:
A.L.E.R.
via Mazzini 32/a, Bergamo

Progettisti:
arch. Monica Poloni

Scala: 1:100

Data: MARZO 2008

TAVOLA N° 14 (1)

Redatto	Verificato	Approvato da R.d.P.	Descrizione	Data		
geom. Pellegrini geom. Lepore arch. Vecchierelli	arch. M. Poloni	Arch. F. Pavone	PROGETTO PRELIMINARE	Gennaio 2008	Agg.: FEBBRAIO 2015	Agg.: –
			PROGETTO DEFINITIVO	Febbraio 2008	File: T:\Progetti\Bg-Borgo Palazzo\32-APP.\.	
			PROGETTO ESECUTIVO	Marzo 2008	Dim.:	

Agg.: OTTOBRE 2014 — Agg.: –

Questo disegno è protetto dalle leggi sul Diritto d'autore e non può essere riprodotto nè utilizzato senza autorizzazione.