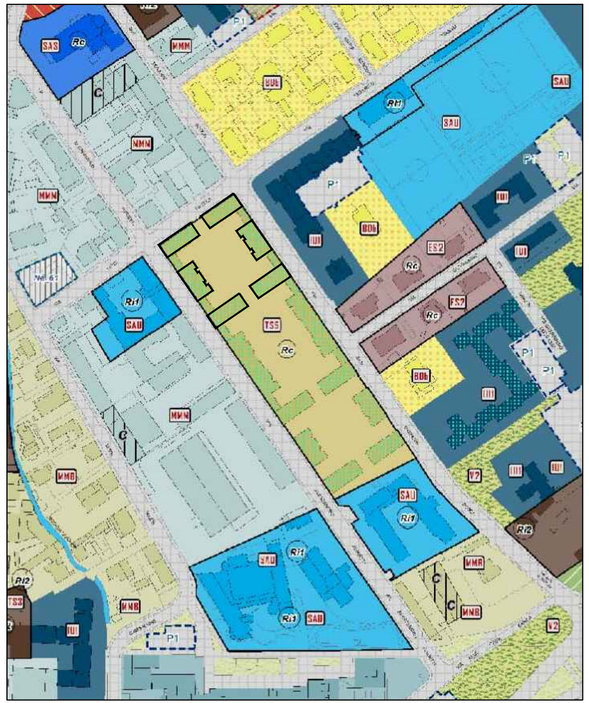

ESTRATTO DI P.G.T.
SCALA 1:2000

EDIFICI OGGETTO DELL'INTERVENTO DI SOSTUTUZIONE INFISSI

TS5 - TESSUTO STORICO DI AMPLIAMENTO DI EPOCA OTTO-NOVECENTESCA (art. 24.2.1)

RC - RISANAMENTO CONSERVATIVO (art. 10.1.4)

Rs - RESIDENZA SOCIALE

DATI CATASTALI:
Fg. BO/16
Civici 7-9-11-13-15-45-47-49-51-53 mappale 5815

ESTRATTO AEROFOTOGRAMMETRICO
SCALA 1:2000

ALER Azienda Lombarda per l'Edilizia Residenziale Bergamo Lecco Sondrio

Sede Legale: Via Mazzini, 32/A - 24128 Bergamo (BG) - C.F.e P.IVA 00225430164

Sede Operativa di Bergamo: Via Mazzini, 32/A - 24128 BERGAMO - Tel. 035.259595 - PEC: direzione@pec.alerbg.it
Sede Operativa di Lecco: Via Giusti, 12 - 23900 LECCO - Tel. 0341.358311 - PEC: aler.lecco@pec.regione.lombardia.it
Sede Operativa di Sondrio: Piazza Radovljica, 1 - 23100 SONDRIO - Tel. 0342.512999 - PEC: aler.so@pec.retesi.it

COMUNE DI BERGAMO - VIA LUZZATTI CIV. 7-53
PROVINCIA DI BERGAMO

Titolo del Lavoro:
LINEA DI AZIONE B: Efficientamento energetico degli edifici

Tipologia del Lavoro:
LAVORI DI SOSTITUZIONE SERRAMENTI
LOTTO 1: Civici 7-9-11-13-15-45-47-49-51-53
Edifici tipologia "A" e "B"

Finanziamento: Programma di attuazione del P.r.e.r.p. 2014-2016, approvato con D.C.R. 30 luglio 2014 n. 456.

Codice U.I.: 0024.38.02 (CIV. 7-9) / 38.13 (CIV. 11) / 38.14 (CIV. 11-15) / 38.07 (CIV. 45-47) / 38.05 (CIV. 49) / 38.01 (CIV. 51-53)

Contenuto della tavola:

ESTRATTO DI P.G.T., AEROFOTOGRAMMETRICO E DATI CATASTALI

Committente:	Progettisti:	Scala:	1:2000
A.L.E.R. di BG-LC-SO Via Mazzini, 32/A	ing. Simone Pelucchi	Data:	Maggio 2017
		Agg.:	–

Collaboratori	Progettisti	RUP	Descrizione	Data	Allegato n°
geom. Pellegrini	ing. S. Pelucchi	ing. S. Pelucchi	PRELIMINARE	Novembre 2015	01
			DEFINITIVO	Maggio 2016	
			ESECUTIVO	Maggio 2017	

Questo disegno è protetto dalle leggi sul Diritto d'autore e non può essere riprodotto nè utilizzato senza autorizzazione.