


Computo serramenti piano rialzato civ. 49:

- Tipologia "AR" 100x200 cm: n° 8
- Tipologia "BR" 50x200 cm: n° 4
- Tipologia "CR" 120x285 cm: n° 2


PIANTA PIANO RIALZATO

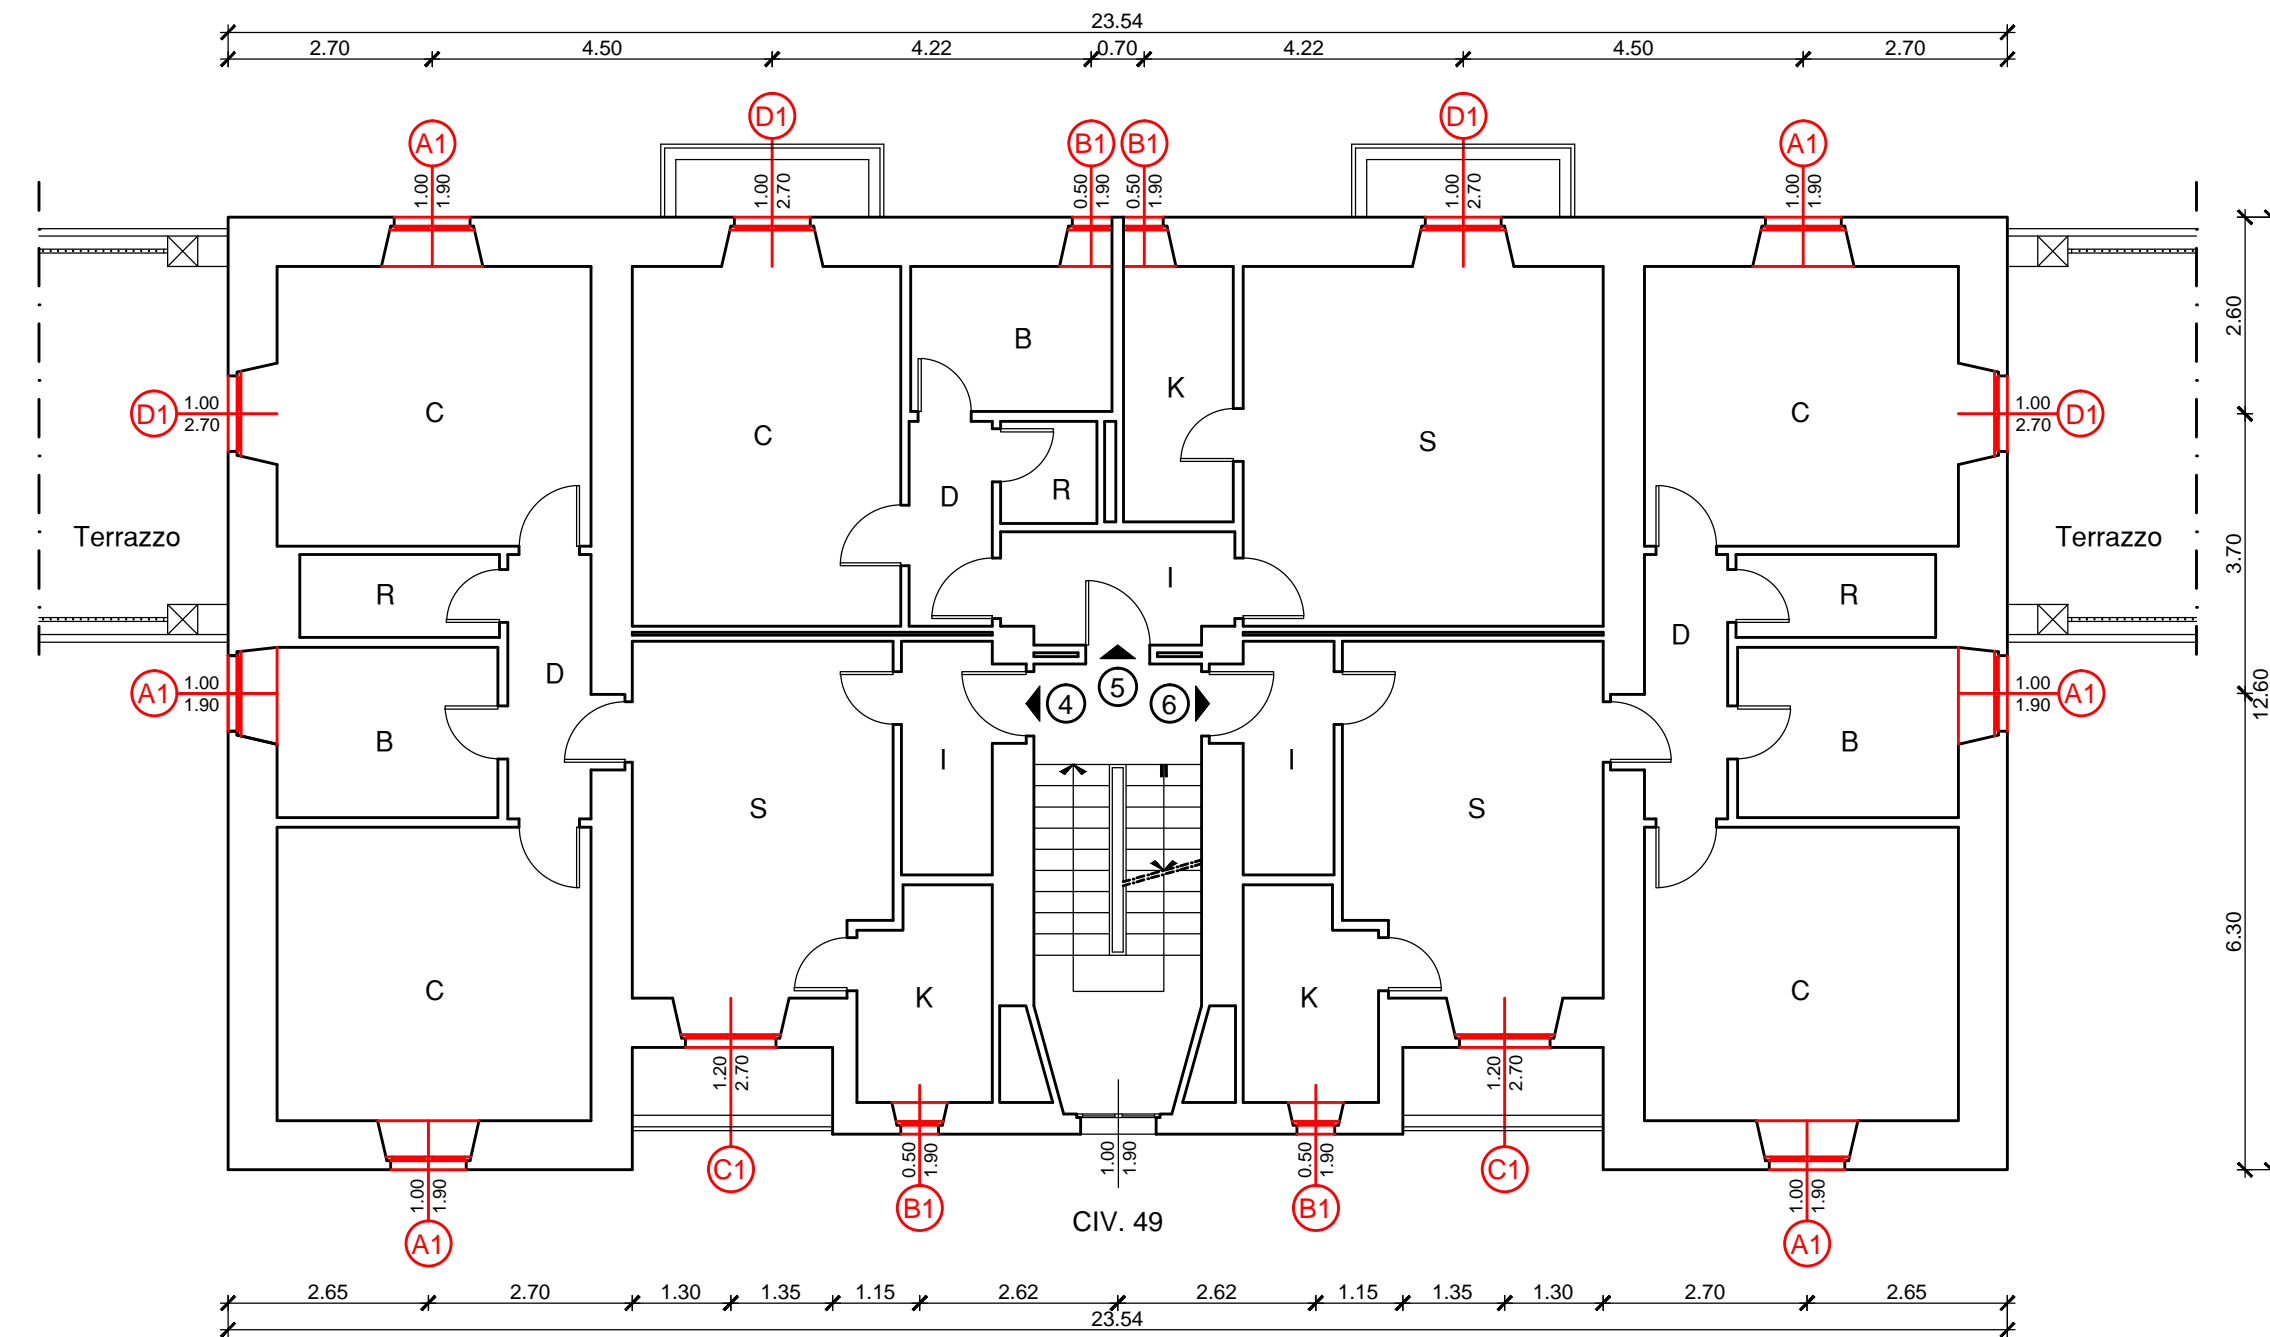

Computo serramenti piano primo civ. 49:

- Tipologia "A1" 100x190 cm: n° 6
- Tipologia "B1" 50x190 cm: n° 4
- Tipologia "C1" 120x270 cm: n° 2
- Tipologia "D1" 100x270 cm: n° 4


PIANTA PIANO PRIMO

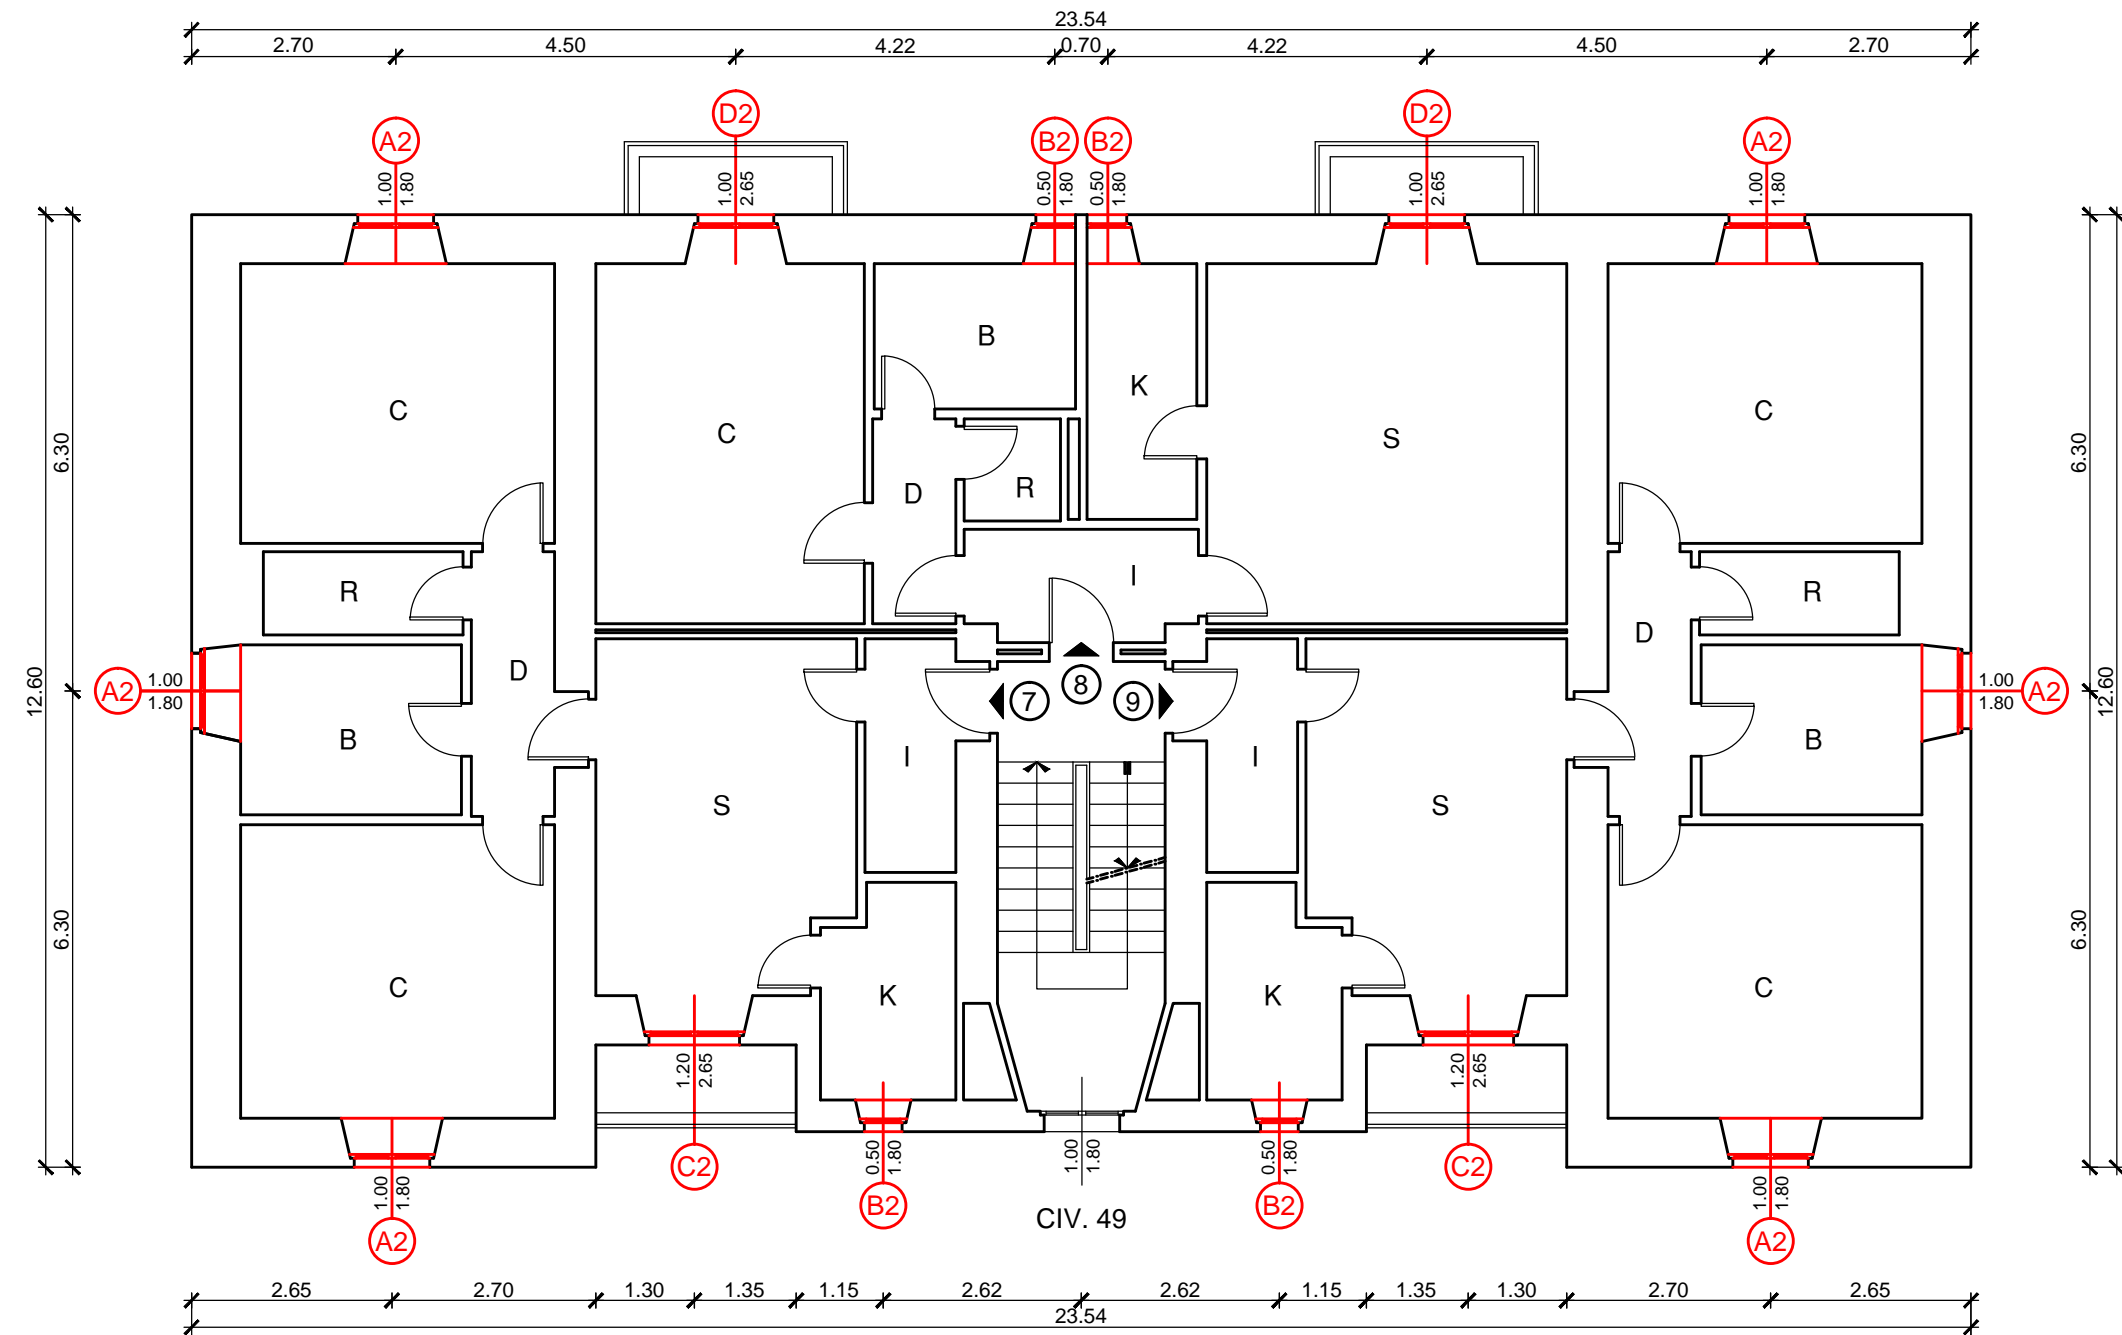

Computo serramenti piano secondo civ. 49:

- Tipologia "A2" 100x180 cm: n° 6
- Tipologia "B2" 50x180 cm: n° 4
- Tipologia "C2" 120x265 cm: n° 2
- Tipologia "D2" 100x265 cm: n° 2

PIANTA PIANO SECONDO

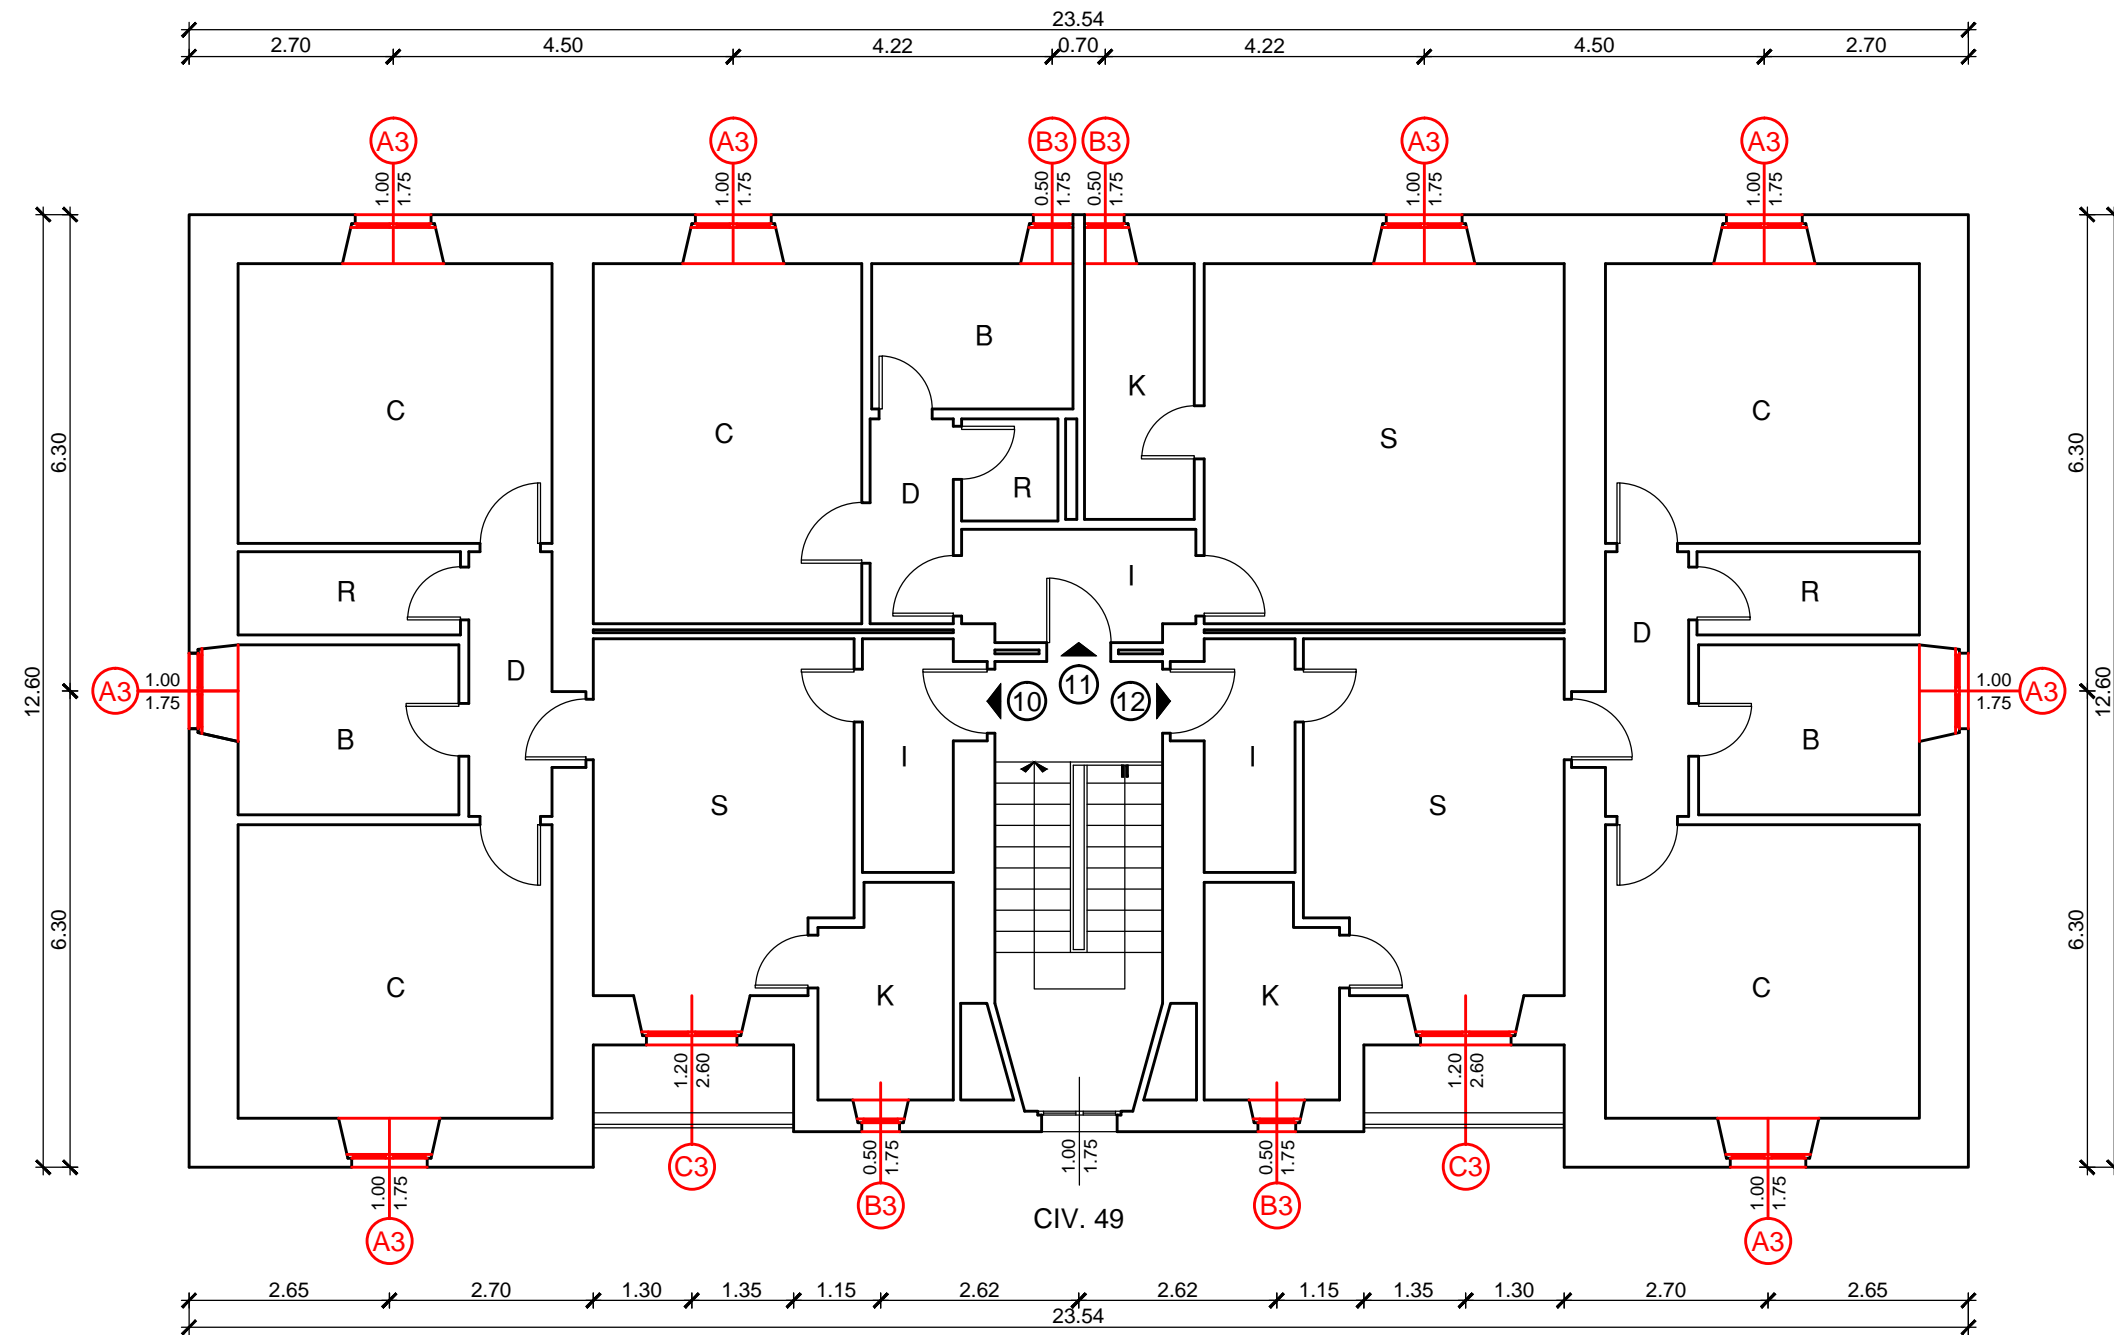


Computo serramenti piano secondo civ. 49:

- Tipologia "A3" 100x175 cm: n° 8
- Tipologia "B3" 50x175 cm: n° 4
- Tipologia "C3" 120x260 cm: n° 2

PIANTA PIANO SECONDO

■ NUOVA COSTRUZIONE

■ DEMOLIZIONE

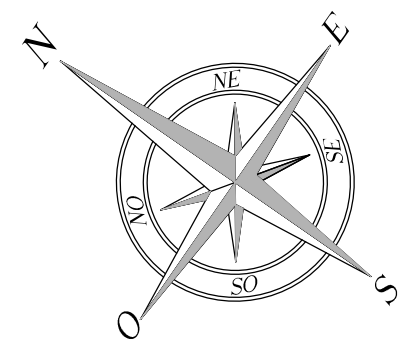

Sede Legale: Via Mazzini, 32/A - 24128 BERGAMO (BG) - C.F.e P.IVA 00225430164
Sede Operativa di Bergamo: Via Mazzini, 32/A - 24128 BERGAMO - Tel. 035.259595 - PEC: direzione@pec.alerbg.it
Sede Operativa di Lecco: Via Giusti, 12 - 23900 LECCO - Tel. 0341.358311 - PEC: aler.lecco@pec.regione.lombardia.it
Sede Operativa di Sondrio: Piazza Radovljica, 1 - 23100 SONDRIO - Tel. 0342.512999 - PEC: aler.so@pec.retesp.it

COMUNE DI BERGAMO - VIA LUZZATTI CIV. 7-53 PROVINCIA DI BERGAMO

Titolo del Lavoro:
LINEA DI AZIONE B: Efficientamento energetico degli edifici

Tipologia del Lavoro:
LAVORI DI SOSTITUZIONE SERRAMENTI
LOTTO 1: Civico 49
Edificio tipologia "B"

Finanziamento: Programma di attuazione del P.r.e.r.p. 2014-2016, approvato con D.C.R. 30 luglio 2014 n. 456.

Codice U.I.: 0024.38.05

Contenuto della tavola:

PROGETTO ESECUTIVO

PIANTE PIANO RIALZATO, 1°, 2° E 3°

EDIFICIO TIPOLOGIA "B" - CIVICO 49

Committente: A.L.E.R. di BG-LC-SO Via Mazzini, 32/A		Progettisti: ing. Simone Pelucchi		Scala:	1:100
				Data:	Maggio 2017
				Agg.:	-
Collaboratori	Progettisti	RUP	Descrizione	Data	Allegato n°
geom. Pellegrini	ing. S. Pelucchi	ing. S. Pelucchi	PRELIMINARE	Novembre 2015	11
			DEFINITIVO	Maggio 2016	
			ESECUTIVO	Maggio 2017	

Questo disegno è protetto dalle leggi sul Diritto d'autore e non può essere riprodotto né utilizzato senza autorizzazione.