


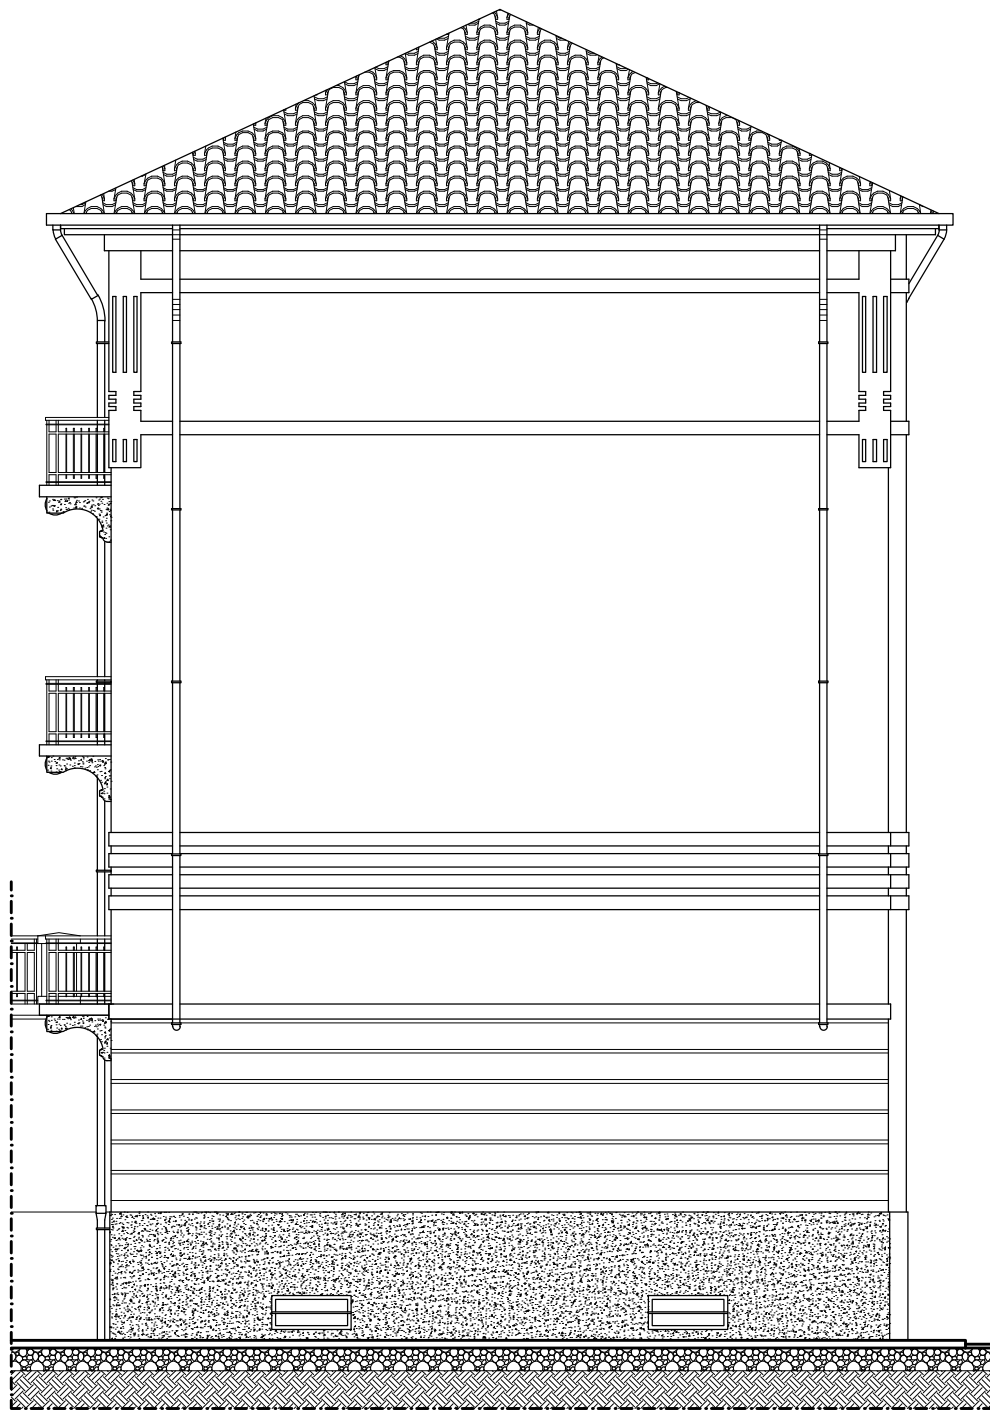


PROSPETTO TIPO - NORD-OVEST - scala 1:100




PROSPETTO TIPO - NORD-EST - scala 1:100

NUOVA COSTRUZIONE

DEMOLIZIONE

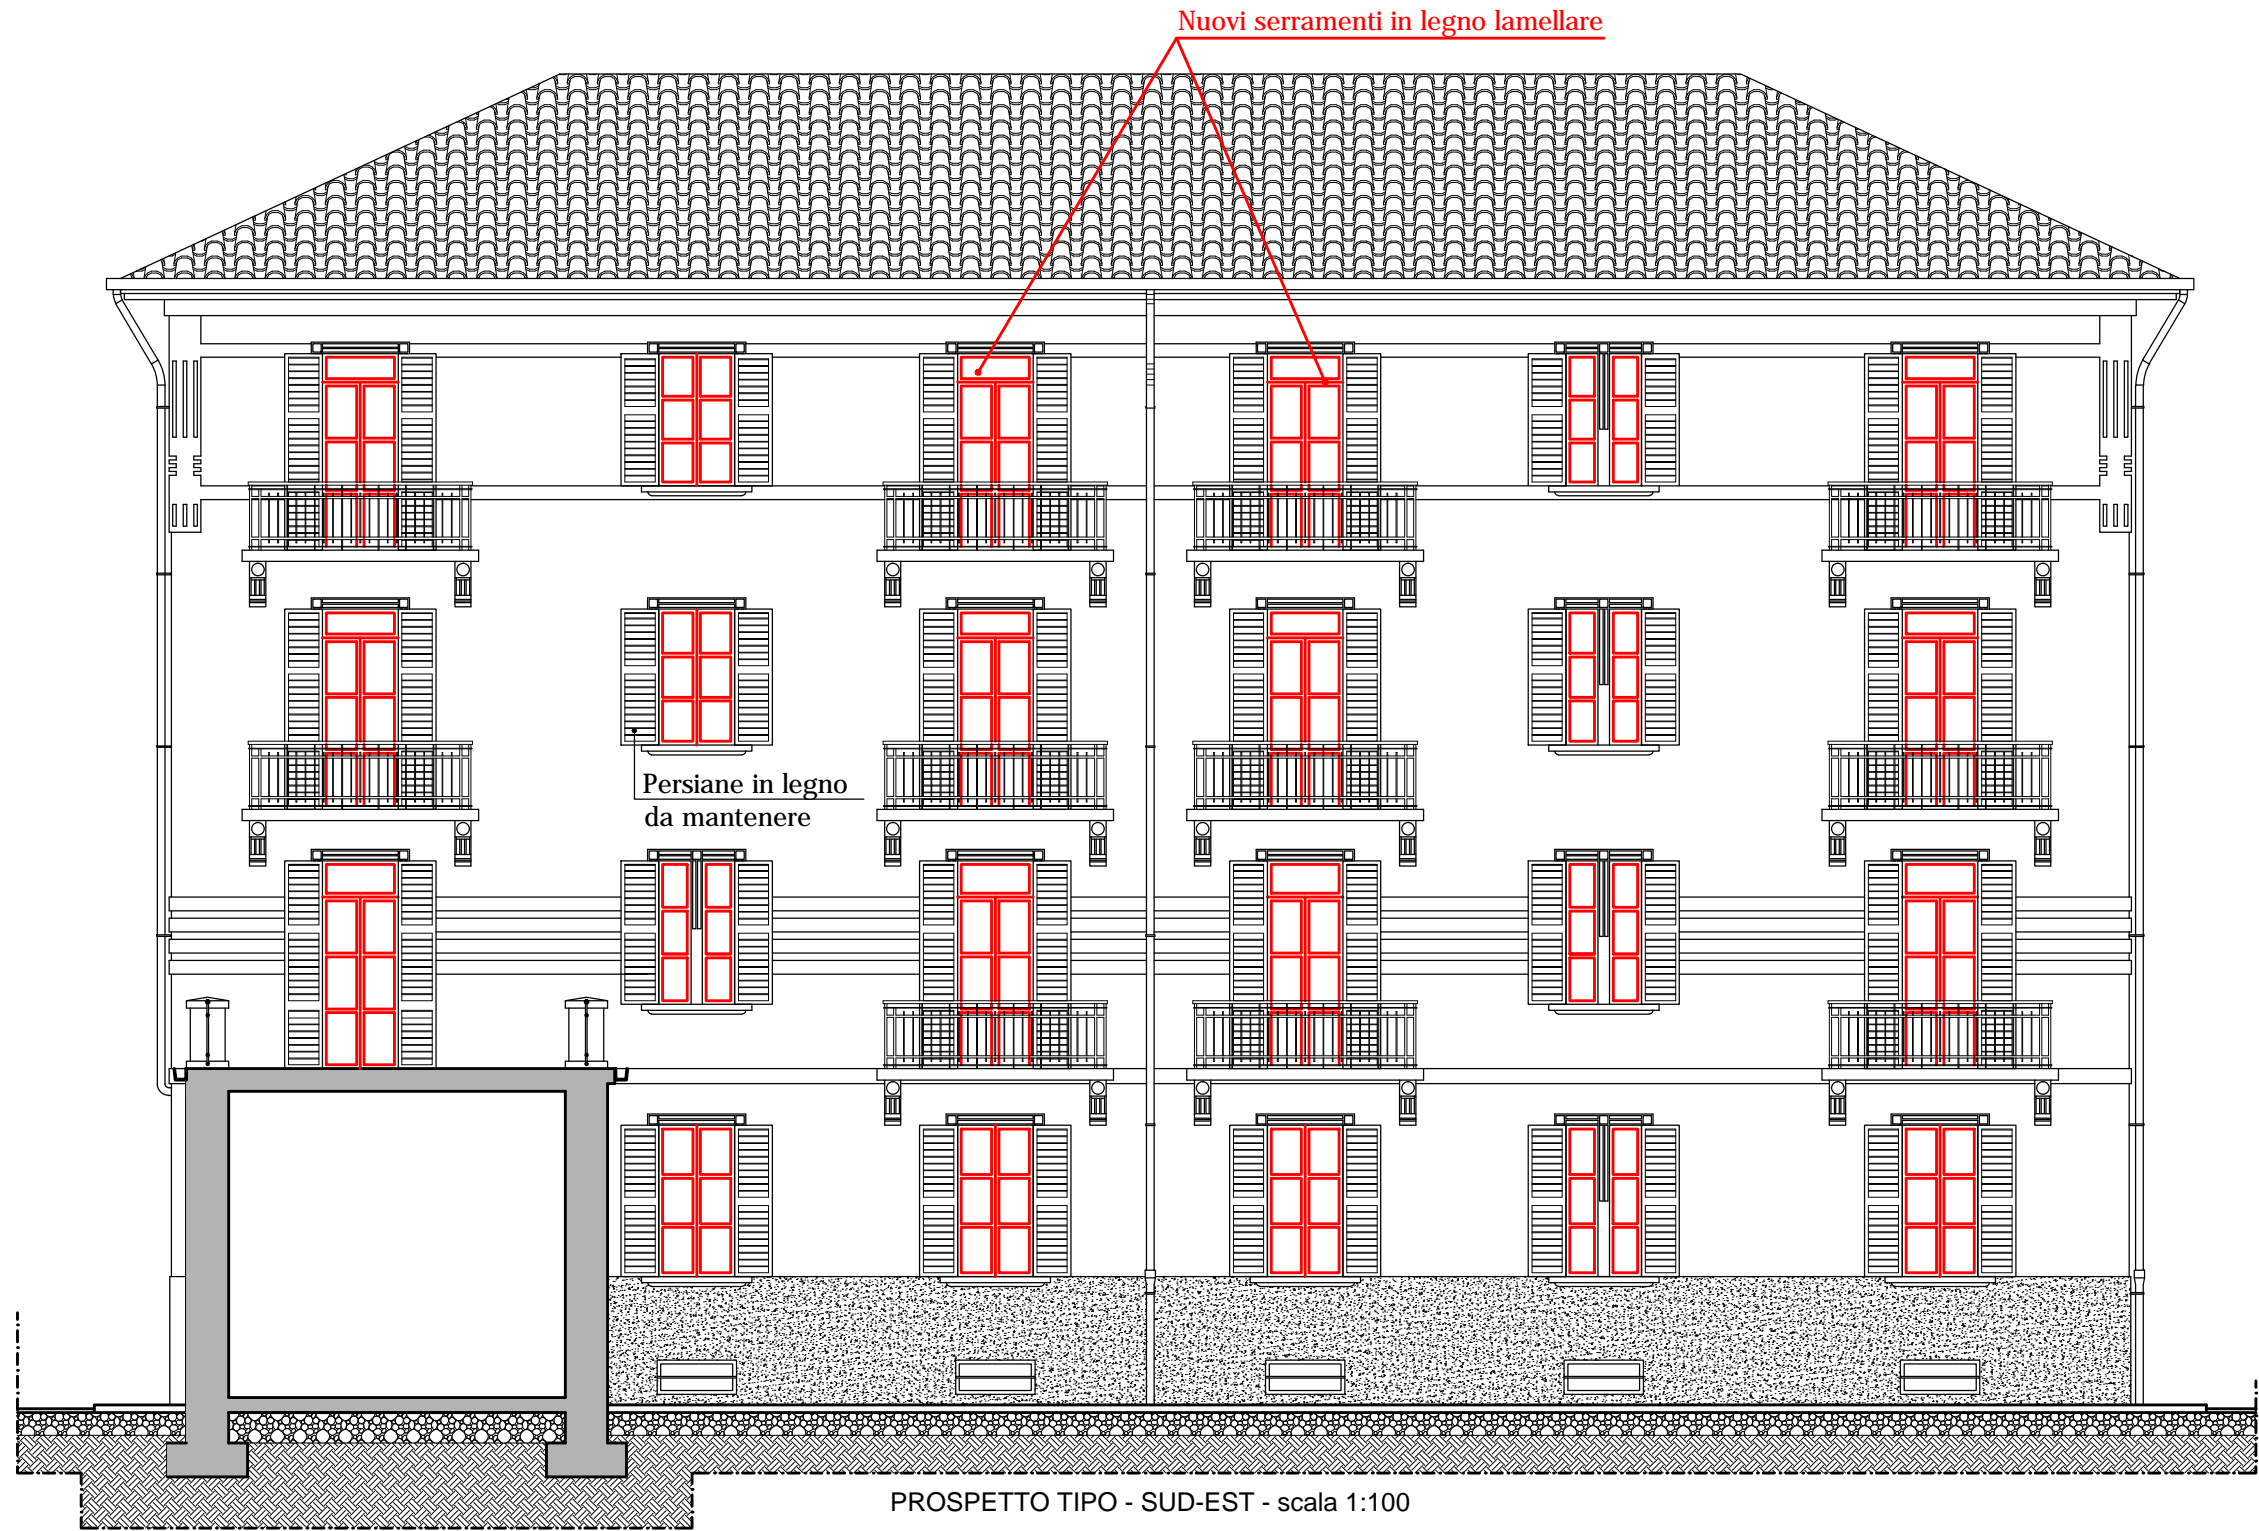

PROSPETTO TIPO - SUD-EST - scala 1:100

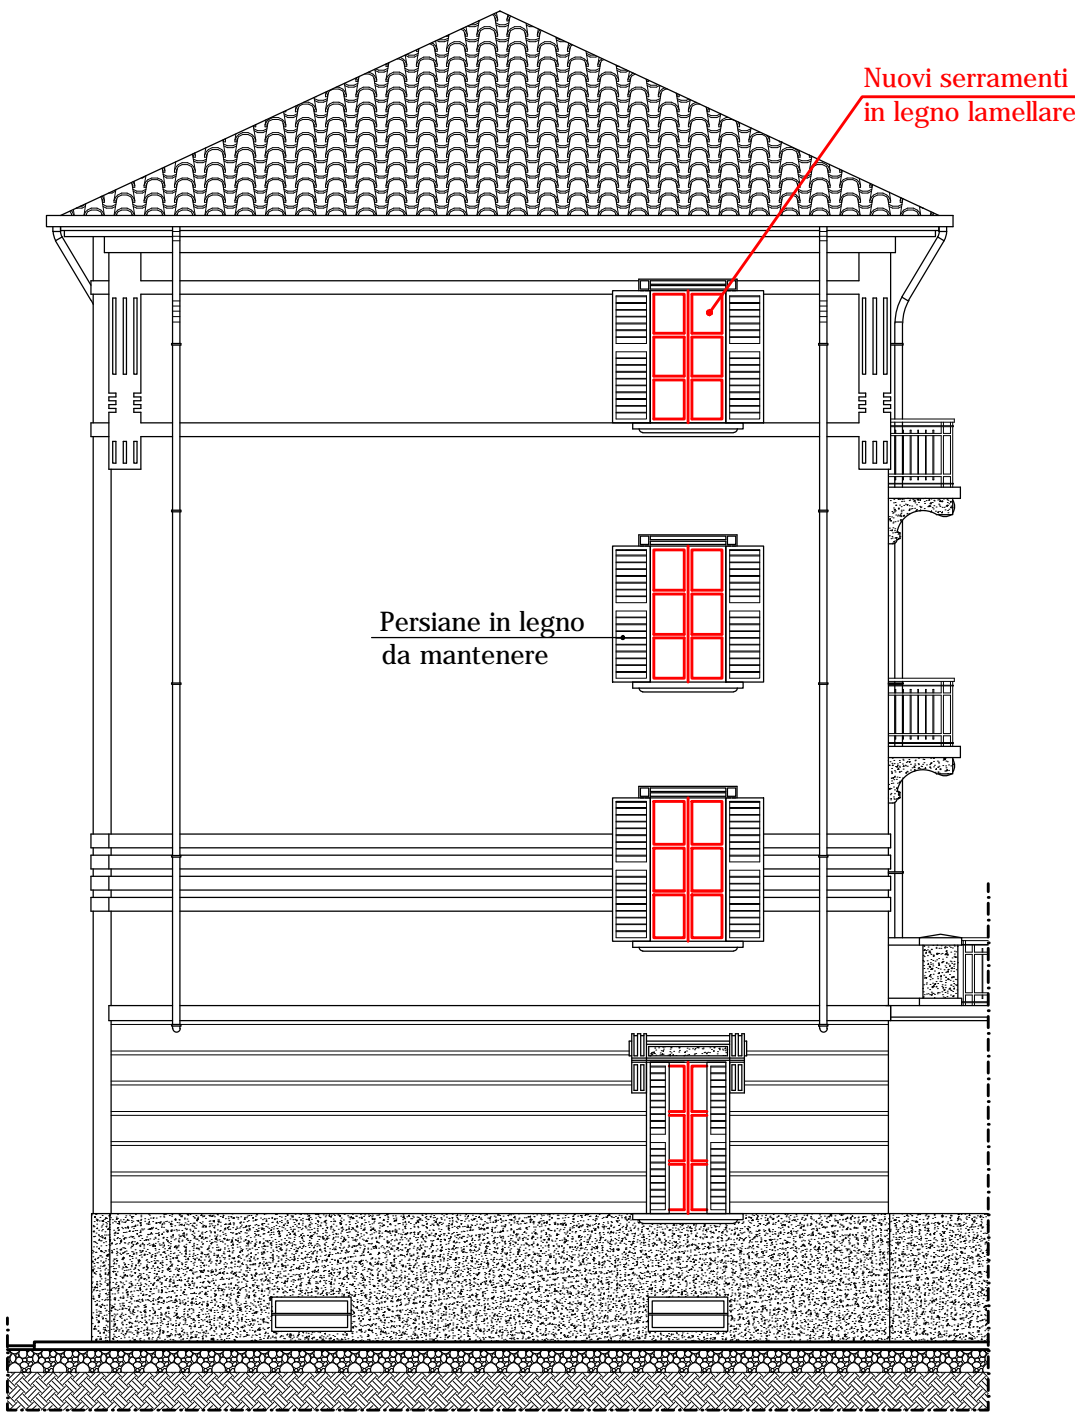

PROSPETTO TIPO - SUD-OVEST - scala 1:100



Sede Legale: Via Mazzini, 32/A - 24128 Bergamo (BG) - C.F.e P.IVA 00225430164
Sede Operativa di Bergamo: Via Mazzini, 32/A - 24128 BERGAMO - Tel. 035.259595 - PEC: direzione@pec.alerbg.it
Sede Operativa di Lecco: Via Giusti, 12 - 23900 LECCO - Tel. 0341.358311 - PEC: aler.lecco@pec.regione.lombardia.it
Sede Operativa di Sondrio: Piazza Radovljica, 1 - 23100 SONDRIO - Tel. 0342.512999 - PEC: aler.so@pec.retesi.it

COMUNE DI BERGAMO - VIA LUZZATTI CIV. 7-53
PROVINCIA DI BERGAMO

Titolo del Lavoro:
LINEA DI AZIONE B: Efficientamento energetico degli edifici

Tipologia del Lavoro:
LAVORI DI SOSTITUZIONE SERRAMENTI
LOTTO 1: Civici 7-9
Edificio tipologia "A"

Finanziamento: Programma di attuazione del P.r.e.r.p. 2014-2016, approvato con D.C.R. 30 luglio 2014 n. 456.

Codice U.I.: 0024.38.02

Contenuto della tavola:

PROGETTO ESECUTIVO
PROSPETTI
EDIFICIO TIPOLOGIA "A" - CIVICI 7-9

| | | | | | |
|---|------------------|--------------------------------------|-------------|---------------|-------------|
| Committente: A.L.E.R. di BG-LC-SO Via Mazzini, 32/A | | Progettisti: ing. Simone Pelucchi | | Scala: | 1:100 |
| | | | | Data: | Maggio 2017 |
| | | | | Agg.: | — |
| Collaboratori | Progettisti | RUP | Descrizione | Data | Allegato n° |
| geom. Pellegrini | ing. S. Pelucchi | ing. S. Pelucchi | PRELIMINARE | Novembre 2015 | 04 |
| | | | DEFINITIVO | Maggio 2016 | |
| | | | ESECUTIVO | Maggio 2017 | |

Questo disegno è protetto dalle leggi sul Diritto d'autore e non può essere riprodotto né utilizzato senza autorizzazione.