



Computo serramenti piano rialzato civ. 11:		
- Tipologia "AR" 100x200 cm:	n° 8	
- Tipologia "BR" 50x200 cm:	n° 4	
- Tipologia "CR" 120x285 cm:	n° 2	

PIANTA PIANO RIALZATO

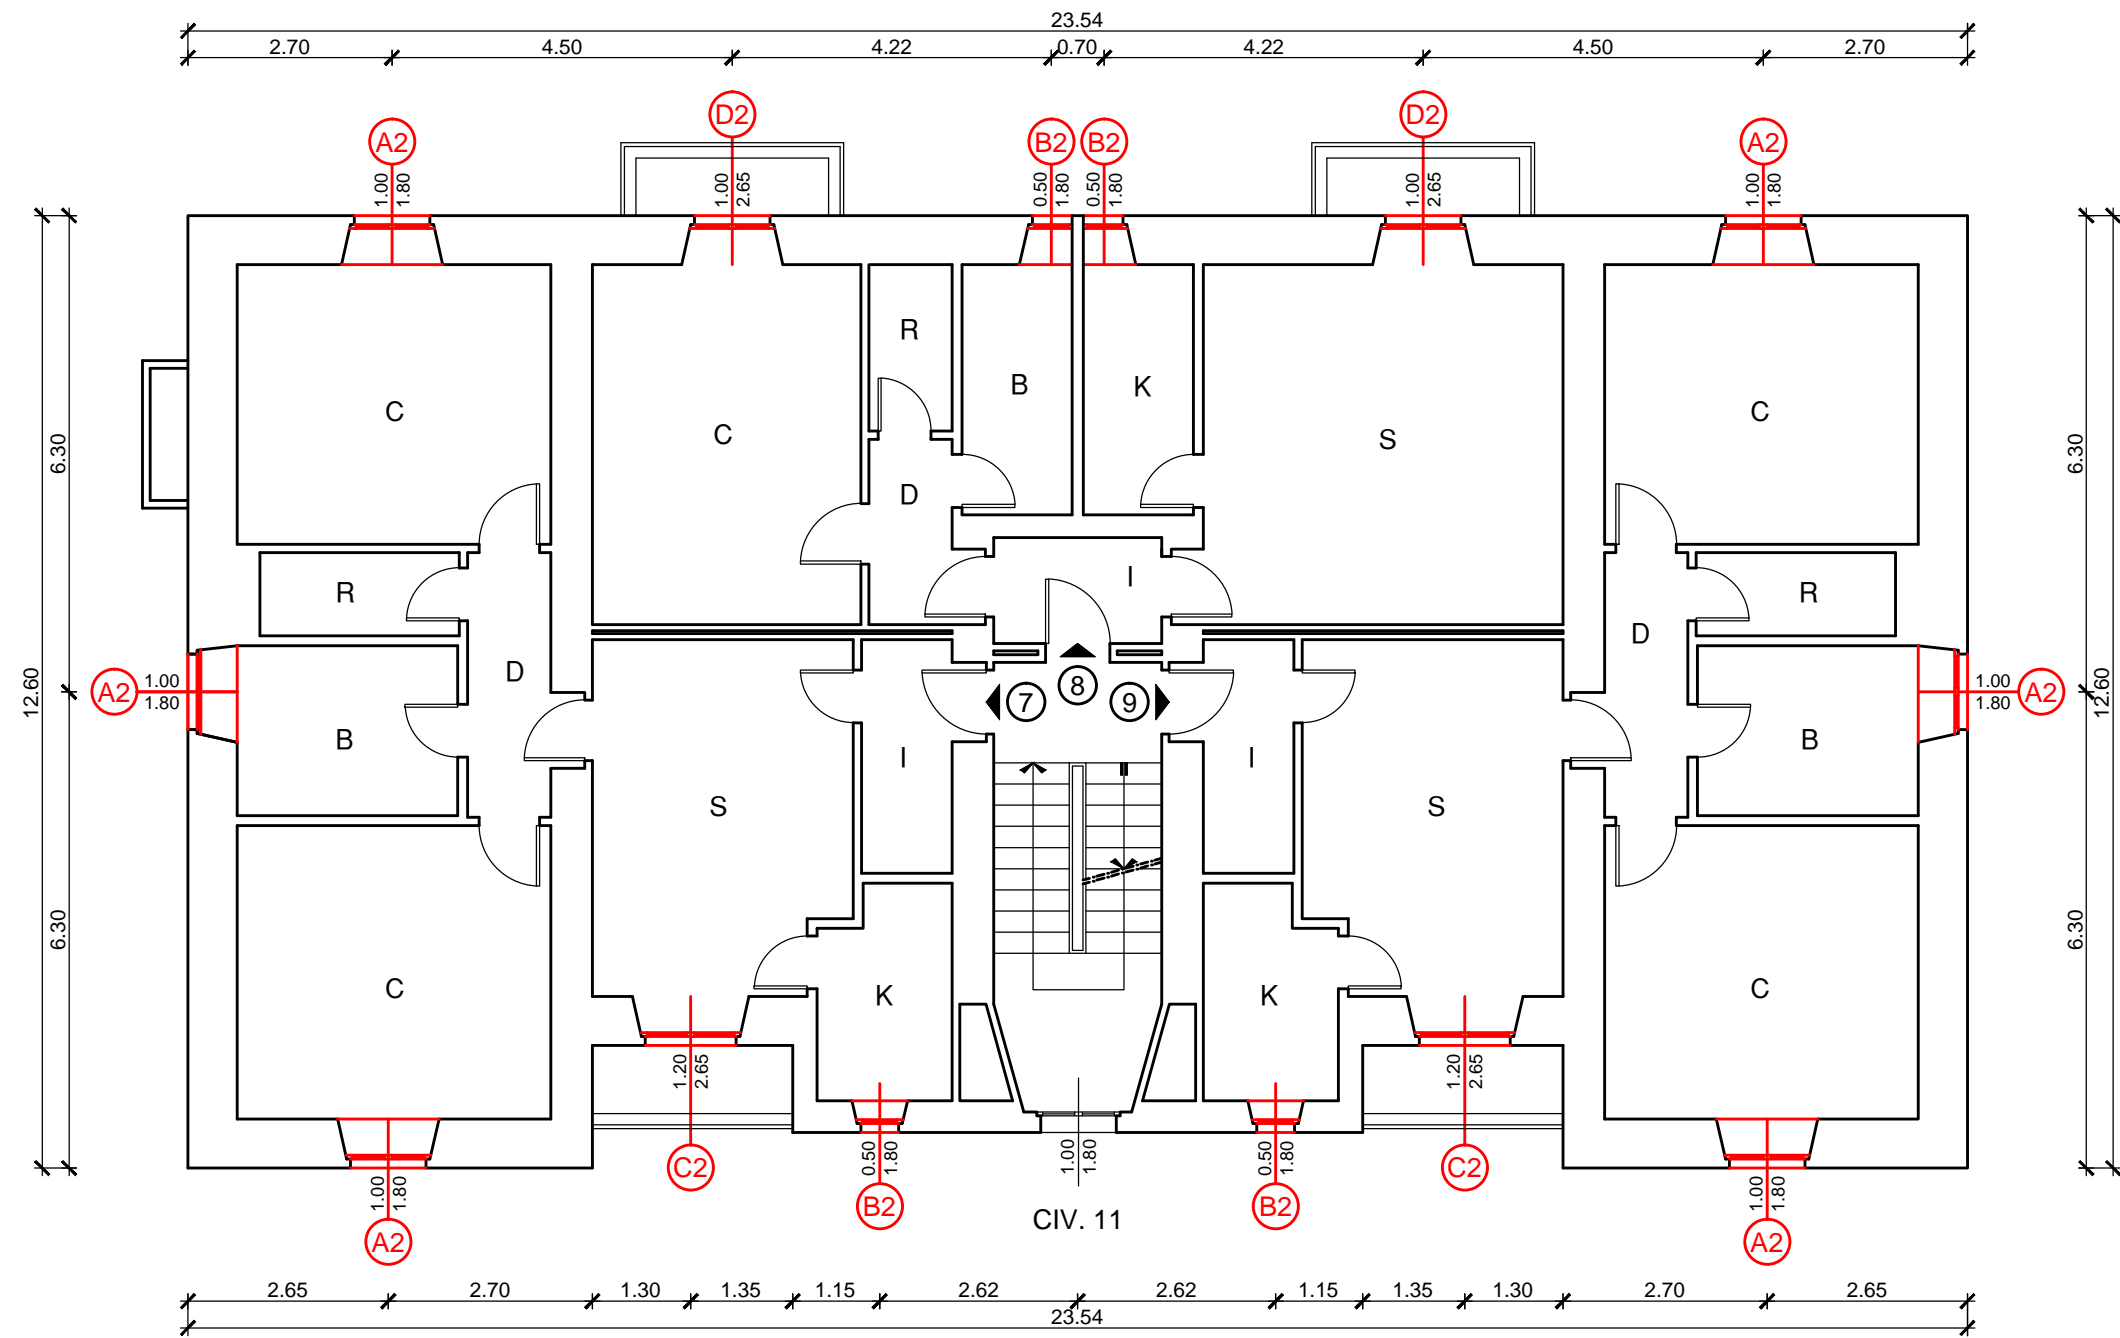


Computo serramenti piano secondo civ. 11:		
- Tipologia "A2" 100x180 cm:	n° 6	
- Tipologia "B2" 50x180 cm:	n° 4	
- Tipologia "C2" 120x265 cm:	n° 2	
- Tipologia "D2" 100x265 cm:	n° 2	

PIANTA PIANO SECONDO

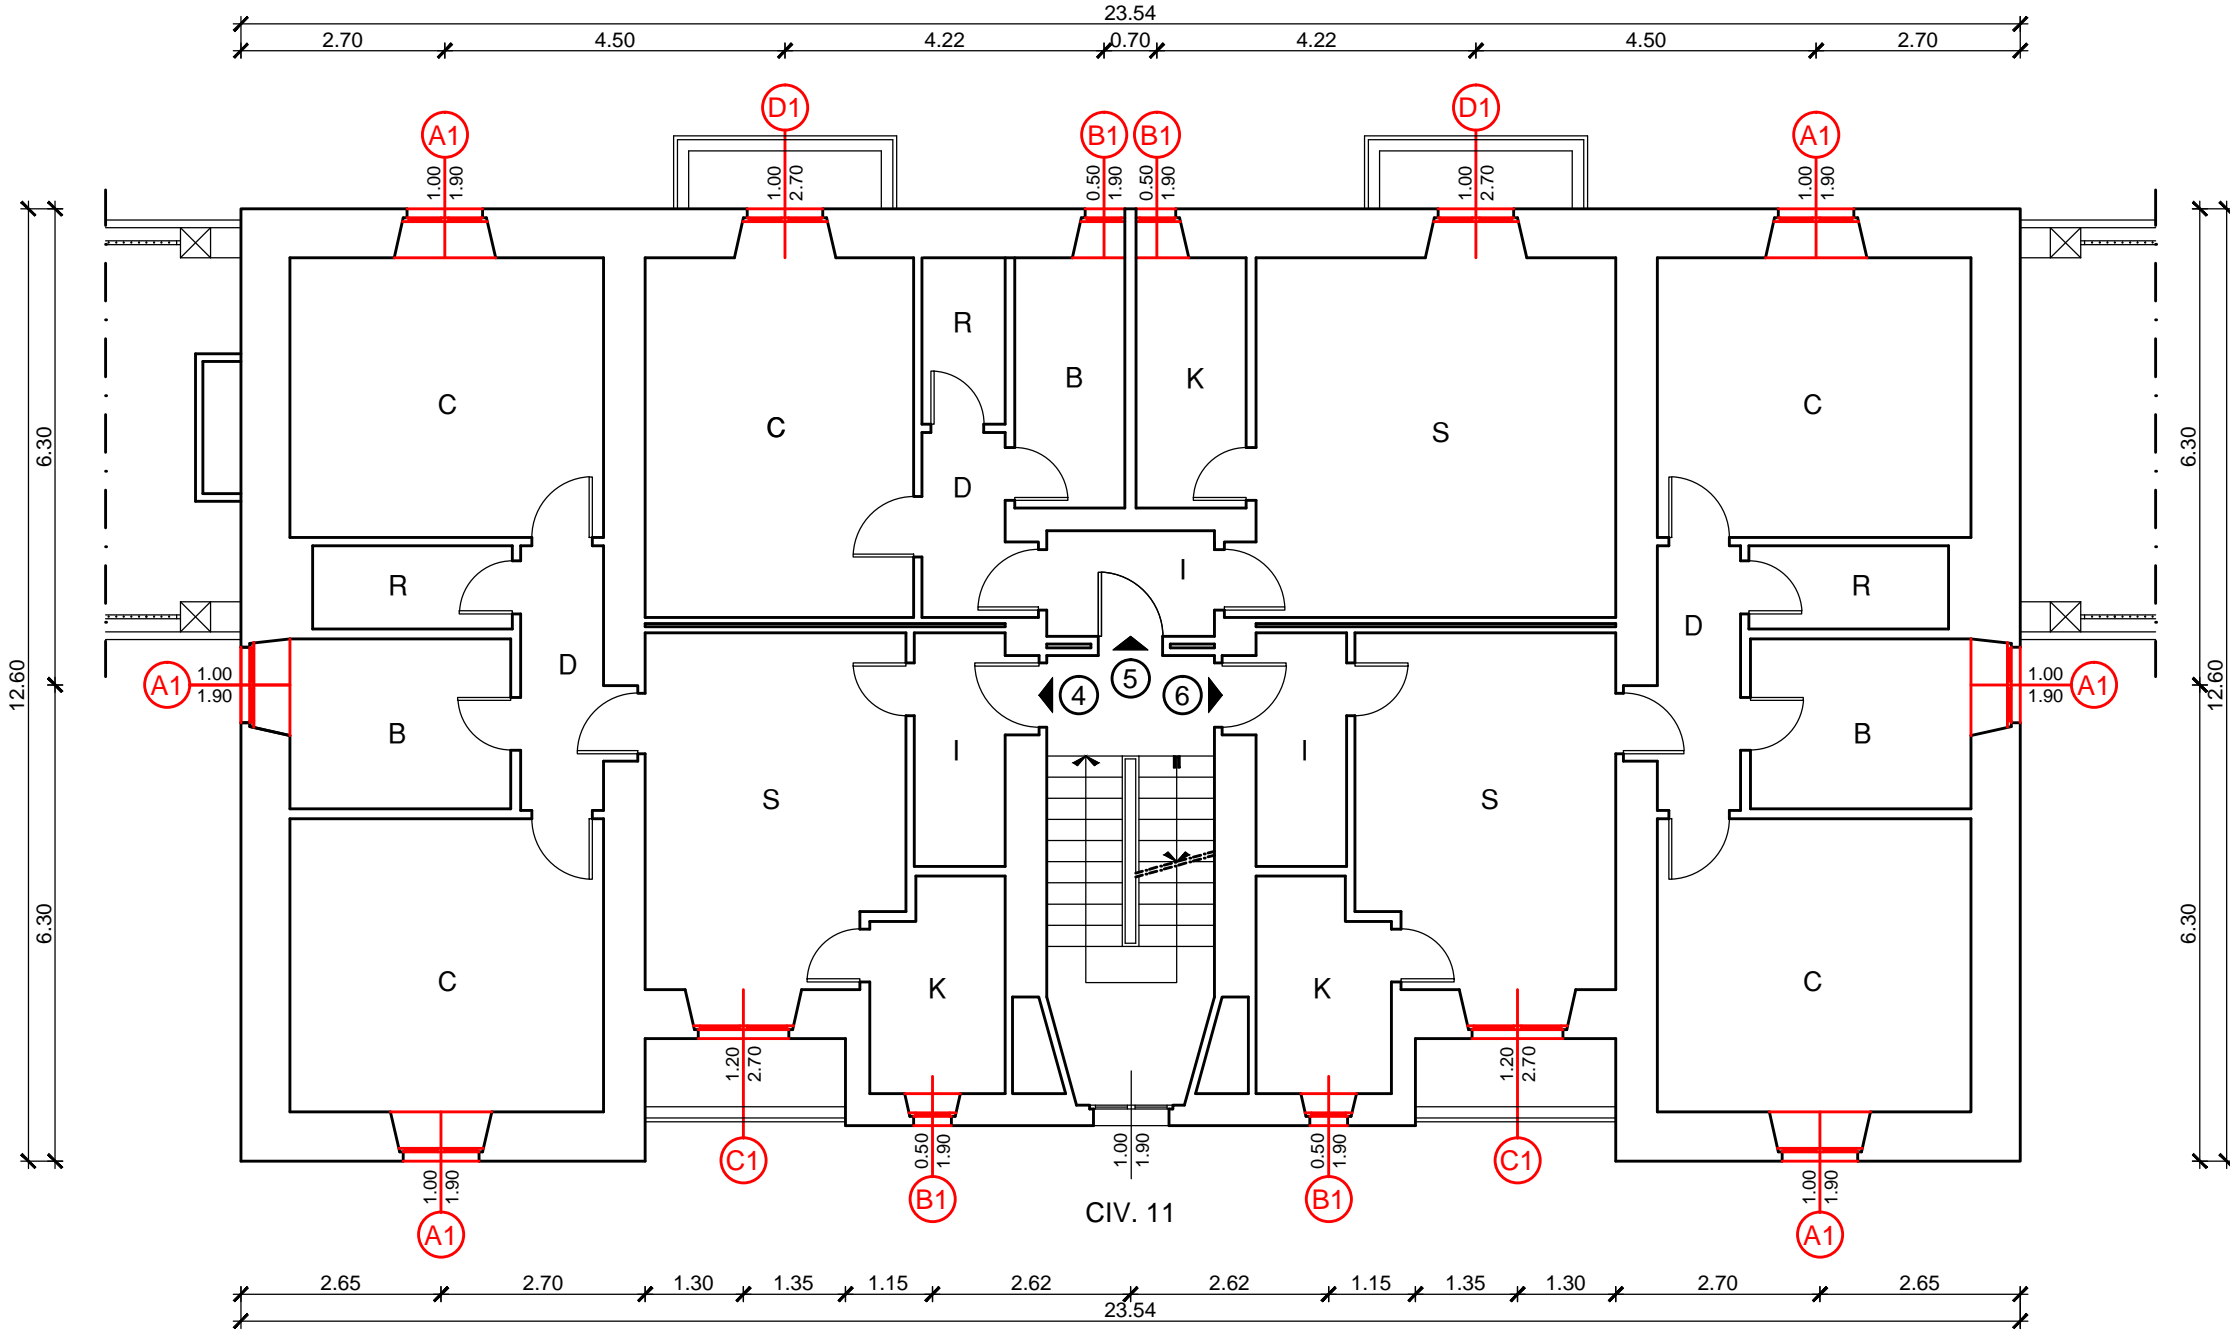

Computo serramenti piano primo civ. 11:		
- Tipologia "A1" 100x190 cm:	n° 6	
- Tipologia "B1" 50x190 cm:	n° 4	
- Tipologia "C1" 120x270 cm:	n° 2	
- Tipologia "D1" 100x270 cm:	n° 2	

PIANTA PIANO PRIMO

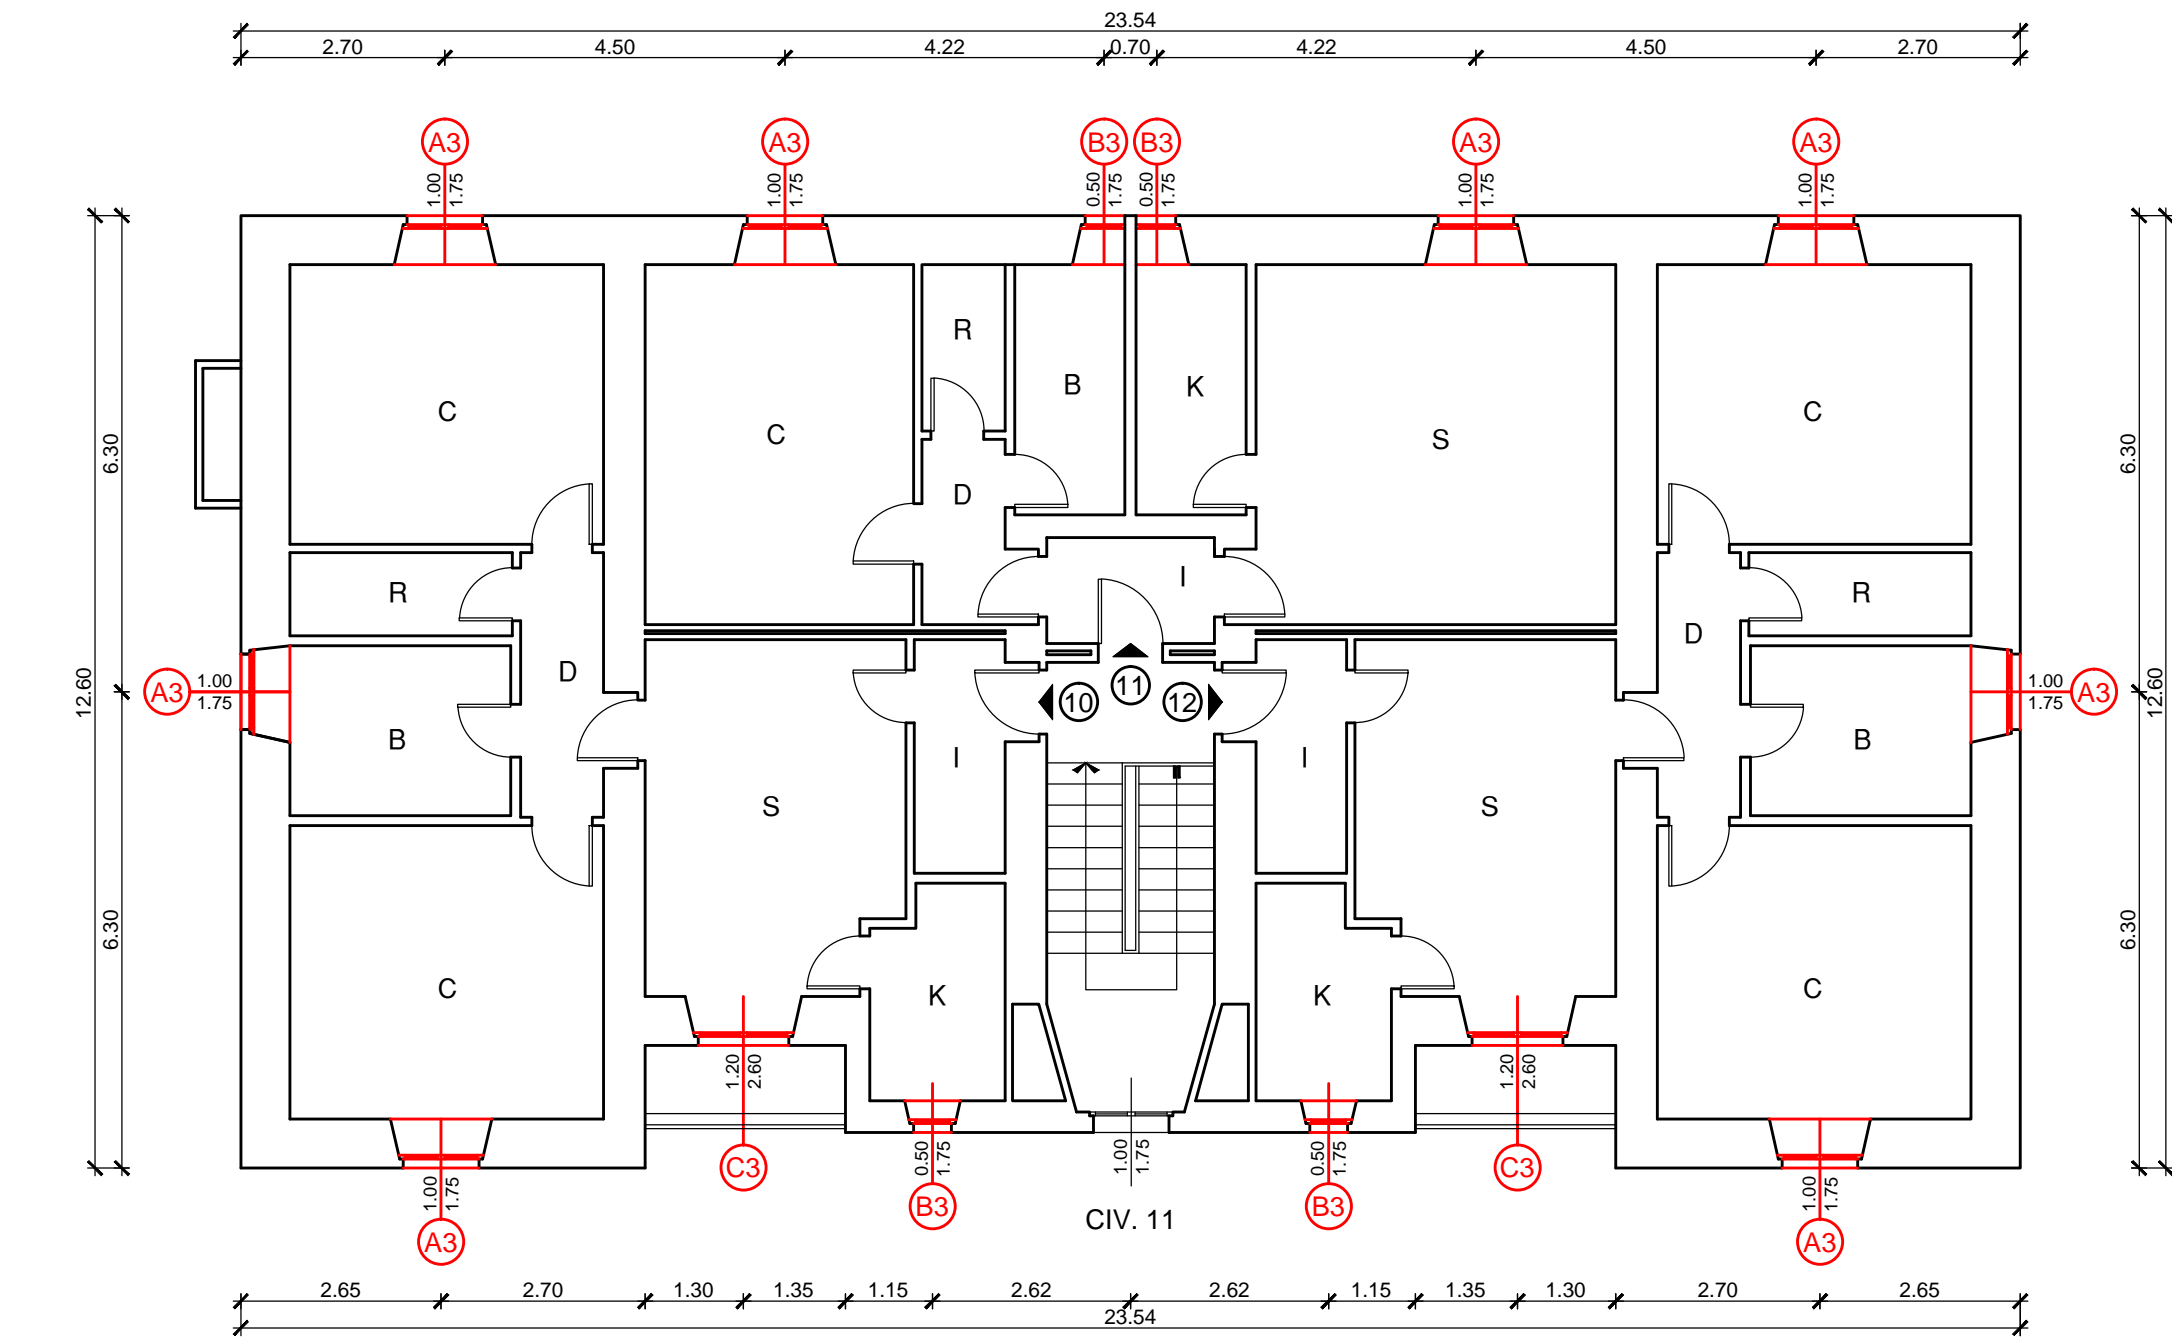


Computo serramenti piano secondo civ. 11:		
- Tipologia "A3" 100x175 cm:	n° 8	
- Tipologia "B3" 50x175 cm:	n° 4	
- Tipologia "C3" 120x260 cm:	n° 2	

PIANTA PIANO SECONDO

NUOVA COSTRUZIONE

DEMOLIZIONE

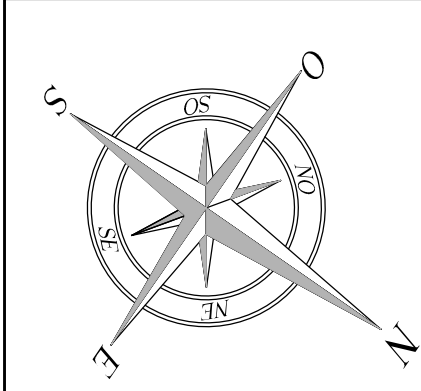

A L E R O

Azienda Lombarda per l'Edilizia Residenziale Bergamo Lecco Sondrio

Sede Legale: Via Mazzini, 32/A - 24128 Bergamo (BG) - C.F. e P.IVA 00225430164

Sede Operativa di Bergamo: Via Mazzini, 32/A - 24128 BERGAMO - Tel. 035.255955 - PEC: direzione@pec.alerbg.it

Sede Operativa di Lecco: Via Giusti, 12 - 23900 LECCO - Tel. 0341.358311 - PEC: aler.lecco@pec.regione.lombardia.it

Sede Operativa di Sondrio: Piazza Radovljica, 1 - 23100 SONDRIO - Tel. 0342.512999 - PEC: aler.so@pec.retesi.it

COMUNE DI BERGAMO - VIA LUZZATTI CIV. 7-53

PROVINCIA DI BERGAMO

Titolo del Lavoro:

LINEA DI AZIONE B: Efficientamento energetico degli edifici

Tipologia del Lavoro:

LAVORI DI SOSTITUZIONE SERRAMENTI

LOTTO 1: Civico 11

Edificio tipologia "B"

Finanziamento: Programma di attuazione del P.r.e.r.p. 2014-2016, approvato con D.C.R. 30 luglio 2014 n. 456.

Codice U.I.: 0024.38.13

Contenuto della tavola:

PROGETTO ESECUTIVO

PIANTE PIANO RIALZATO, 1°, 2° E 3°

EDIFICIO TIPOLOGIA "B" - CIVICO 11

Committente:		Progettisti:		Scala:	1:100
A.L.E.R. di BG-LC-SO		ing. Simone Pelucchi		Data:	Maggio 2017
Via Mazzini, 32/A				Agg.:	-
Collaboratori	Progettisti	RUP	Descrizione	Data	Allegato n°
geom. Pellegrini	ing. S. Pelucchi	ing. S. Pelucchi	PRELIMINARE	Novembre 2015	05
			DEFINITIVO	Maggio 2016	
			ESECUTIVO	Maggio 2017	

Questo disegno è protetto dalle leggi sul Diritto d'autore e non può essere riprodotto né utilizzato senza autorizzazione.