


STRALCIO P.G.T.



STRALCIO CARTA DELLA SENSIBILITA' PAESISTICA

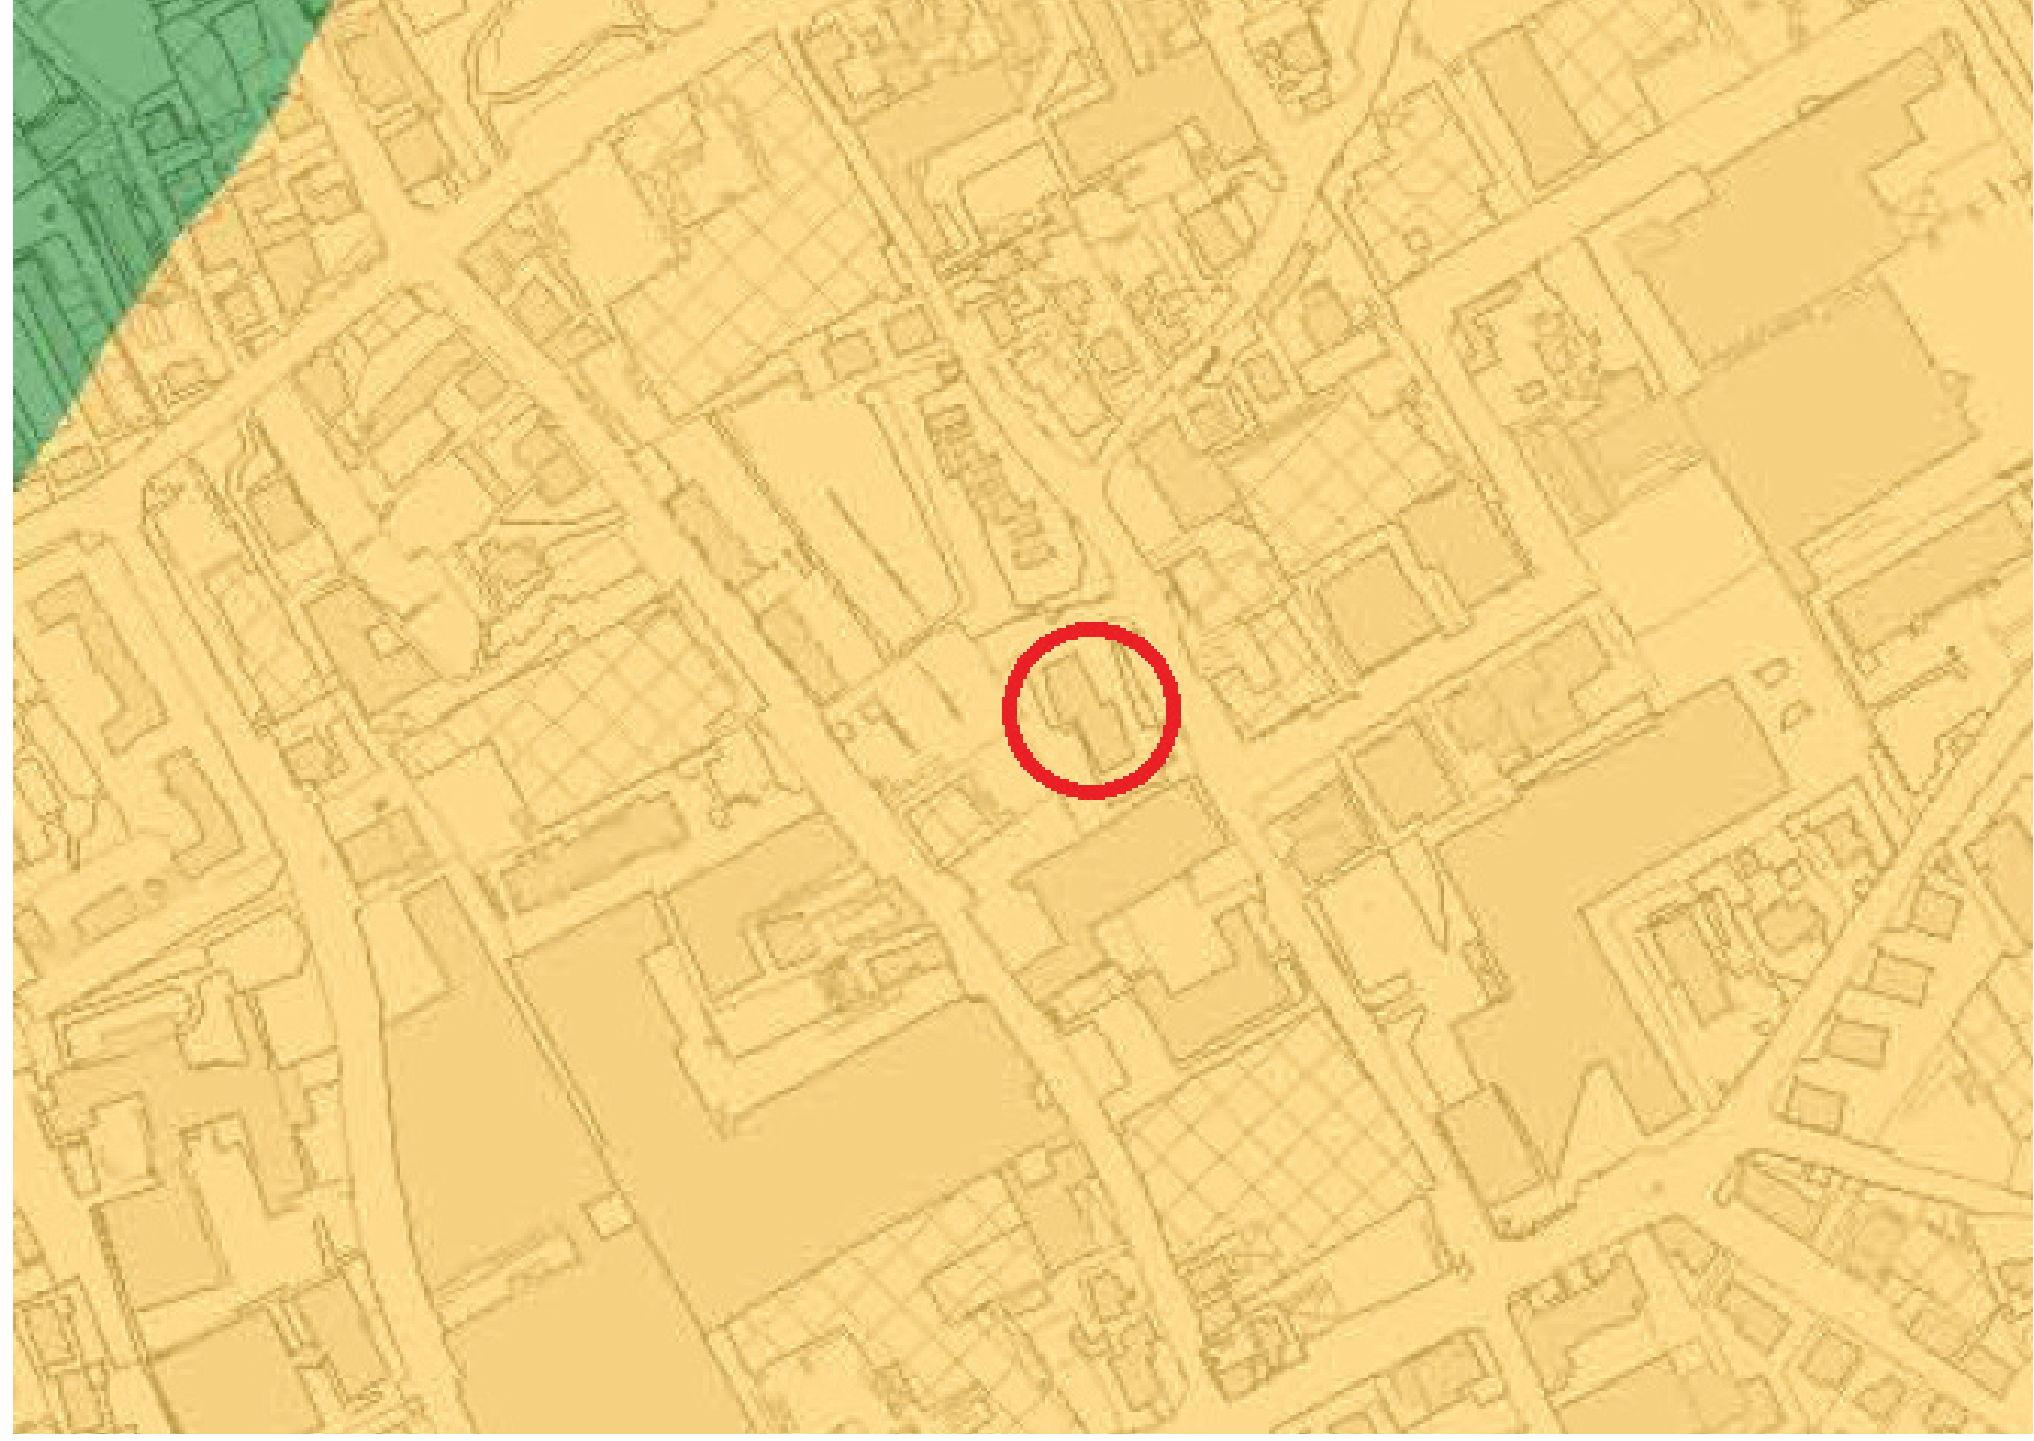

ESTRATTO MAPPA CATASTALE


Unità Operativa Gestionale
Lecco



PROGETTISTA :
 Arch. SALIGARI LINO ANTONIO

U.O.G. Lecco
 Via Caduti Letchesi a Fossoli, 34
 Tel. 0941358311 Fax. 0941358390
info@uog.lecco.it

 A L E R O <small>Comune di Lecco - Provincia di Lecco - Regione Lombardia</small>		Regione Lombardia	M. PRO.LC00	REV.00	DATA:15/06/2018
Via Mazzini 32/a 24128 Bergamo - Telefono 035/259595 Telefax 035/251185 C.F. e P.IVA 00225430164					
					
<h1>COMUNE DI LECCO</h1>					
OPERE DI RECUPERO E RIQUALIFICAZIONE DEL PATRIMONIO E.R.P. PER RIDURRE SENSIBILMENTE IL FABBISOGNO E IL DISAGIO ABITATIVO IN ATTUAZIONE DEL PIANO NAZIONALE PREVISTO DALL'ART.4 DELLA LEGGE N. 80/2014 - LINEA D'AZIONE 5B					
OPERE DI MANUTENZIONE STRAORDINARIA CON EFFICIENTAMENTO ENERGETICO LECCO VIA GIUSTI 15-17					
CUP: B14F15000020007		CODICE CIG 7891282BE7		TAV. N°	
AZZONAMENTO		1		SCALA:	
				DATA: 01/03/2019	
DESCRIZIONE TAVOLA : ESTRATTO MAPPA CATASTALE STRALCIO P.G.T. STRALCIO CARTA DELLA SENSIBILITA' PAESISTICA PLANIMETRIA GENERALE		REV: 1		AGG. 12/04/2019	
		PROGETTISTA: Arch. SALIGARI LINO ANTONIO COLLABORATORI:		FILE	
COMMITTENTE : ALER BERGAMO LECCO SONDRIO					

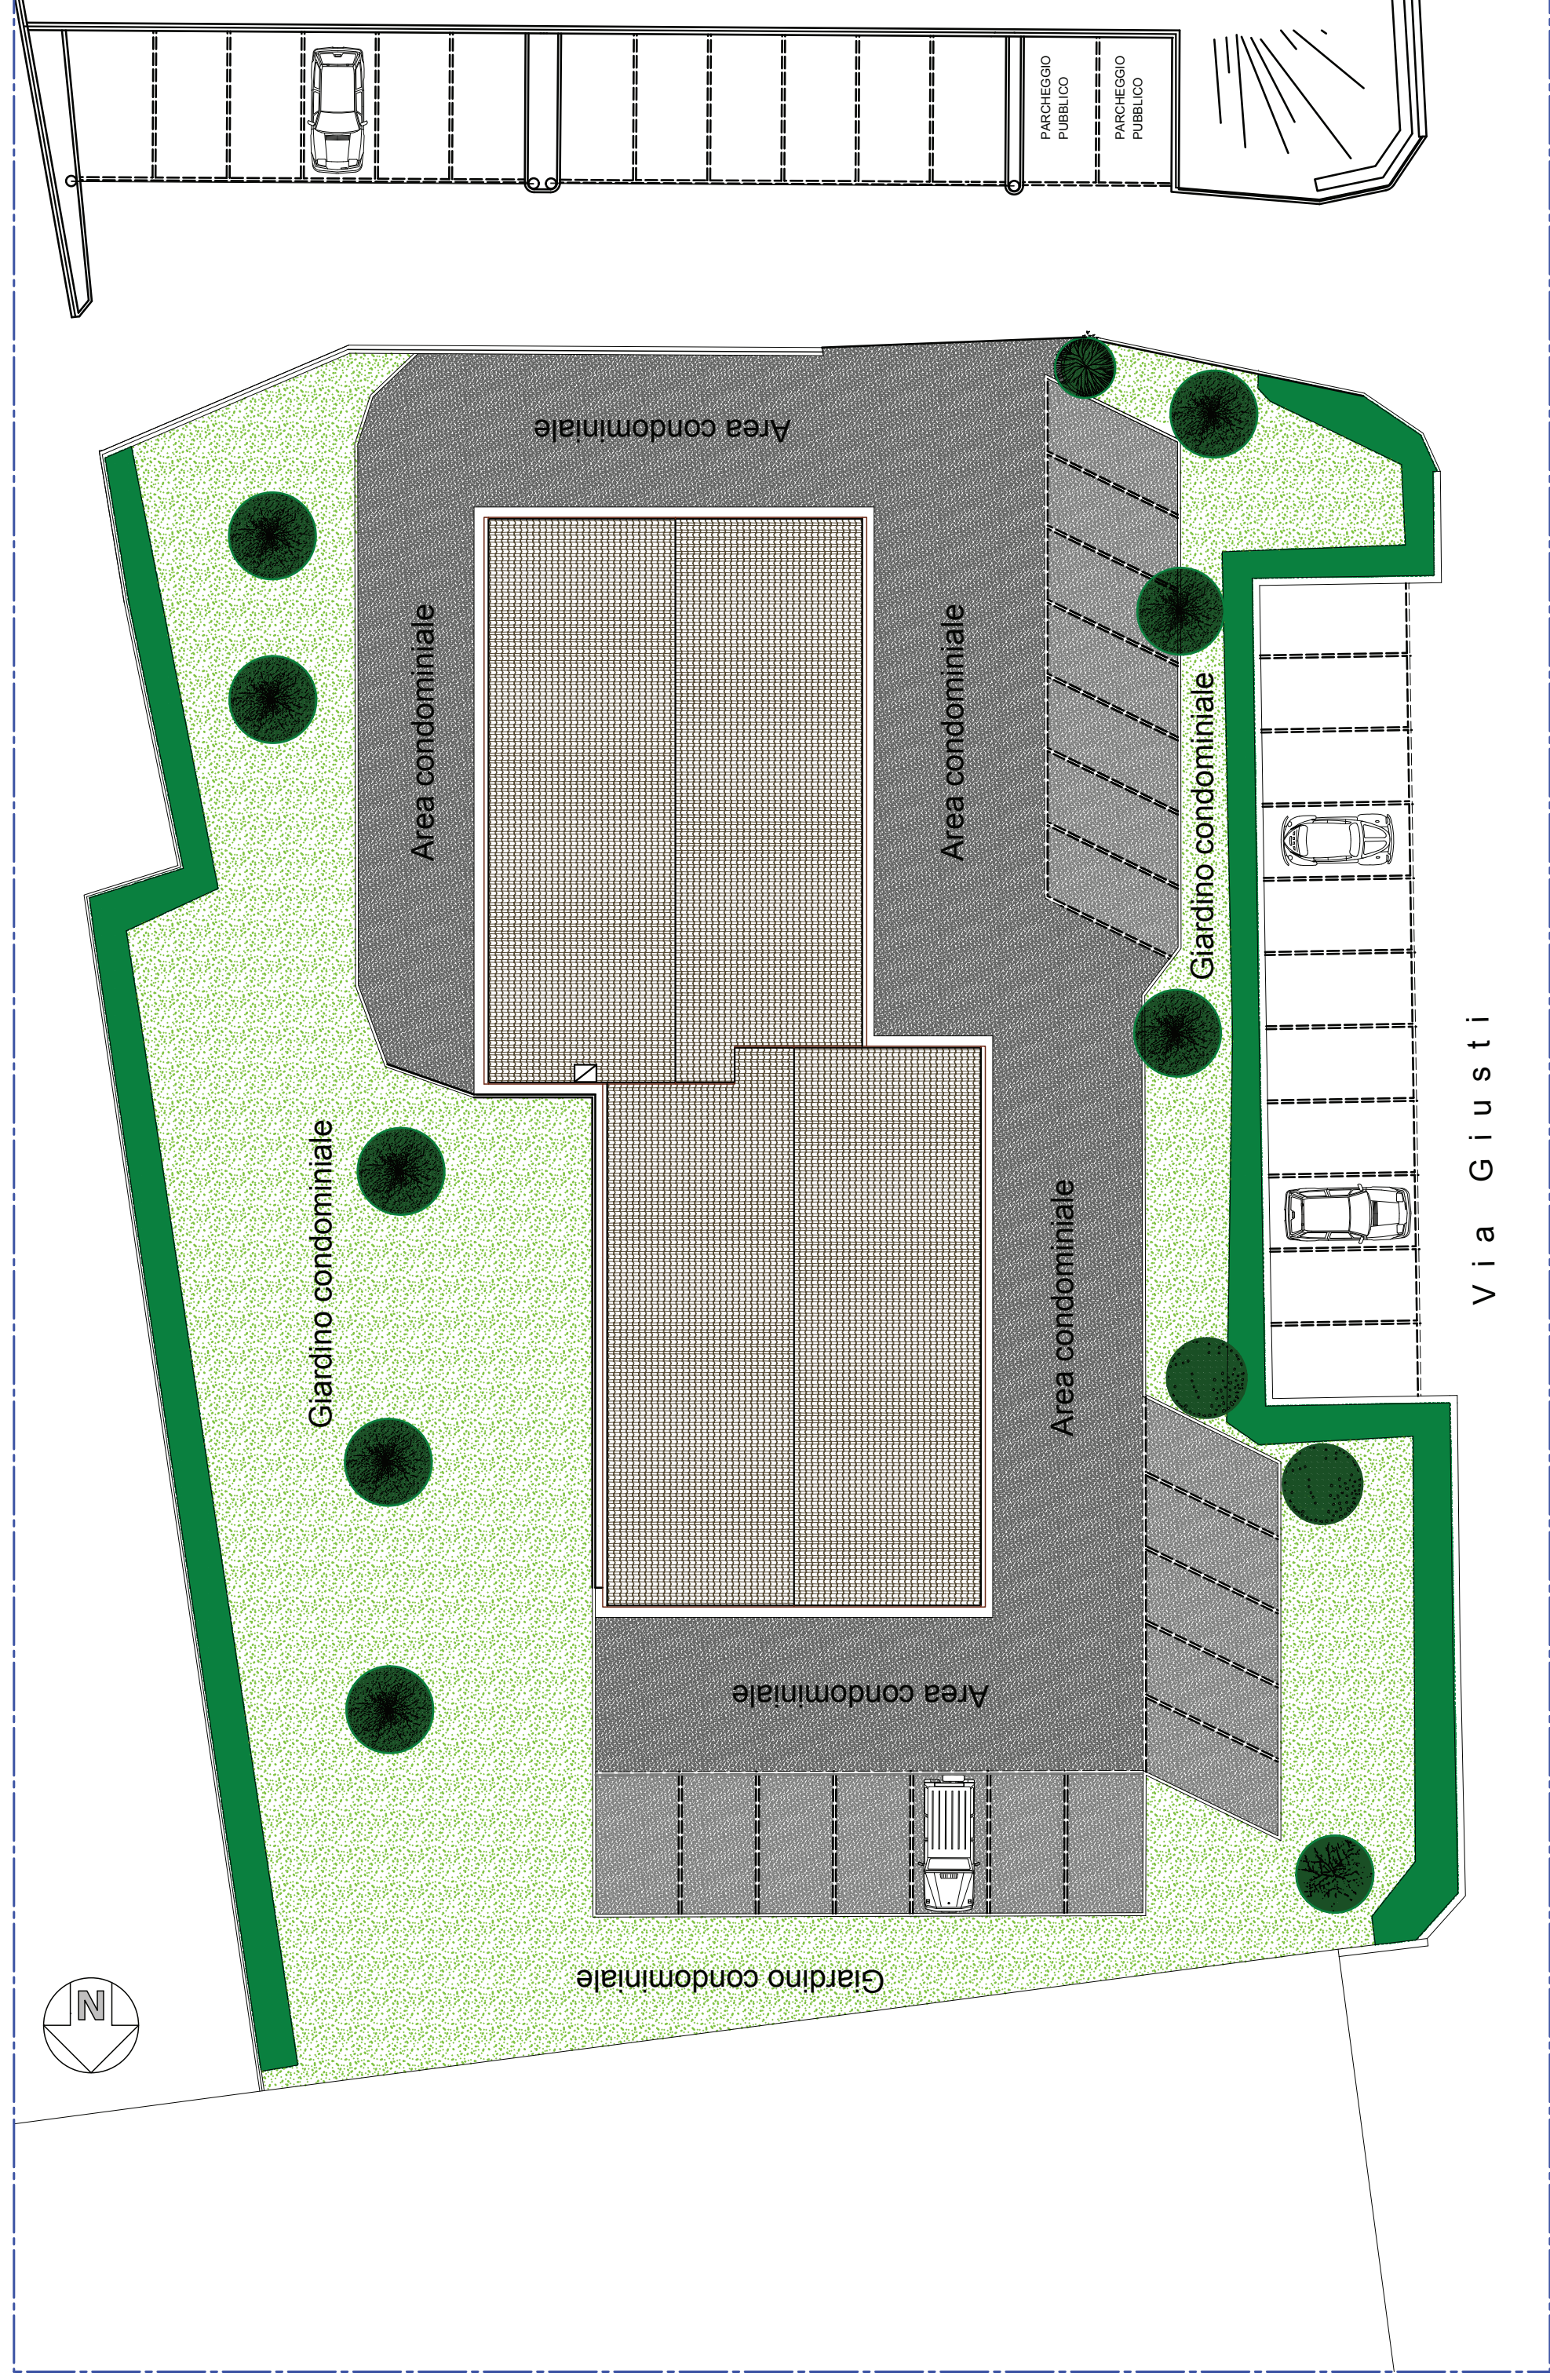

INQUADRAMENTO GENERALE SCALA 1:200