



PROSPETTO NORD IN SOVRAPPOSIZIONE

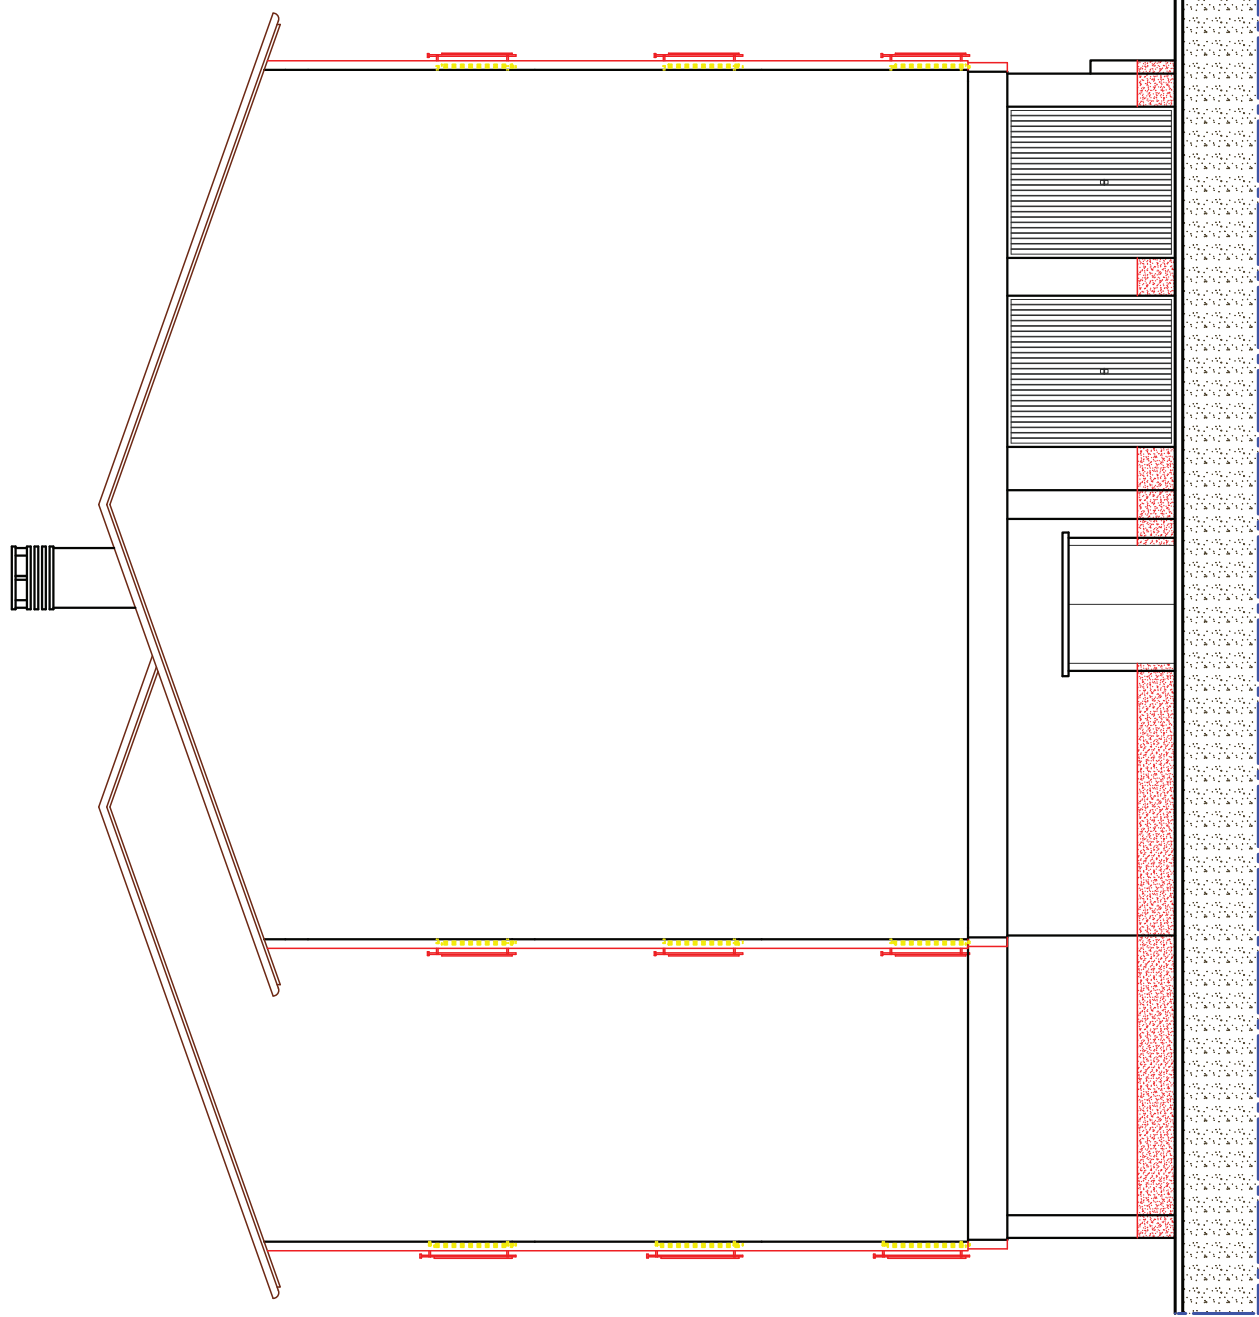

PROSPETTO SUD IN SOVRAPPOSIZIONE

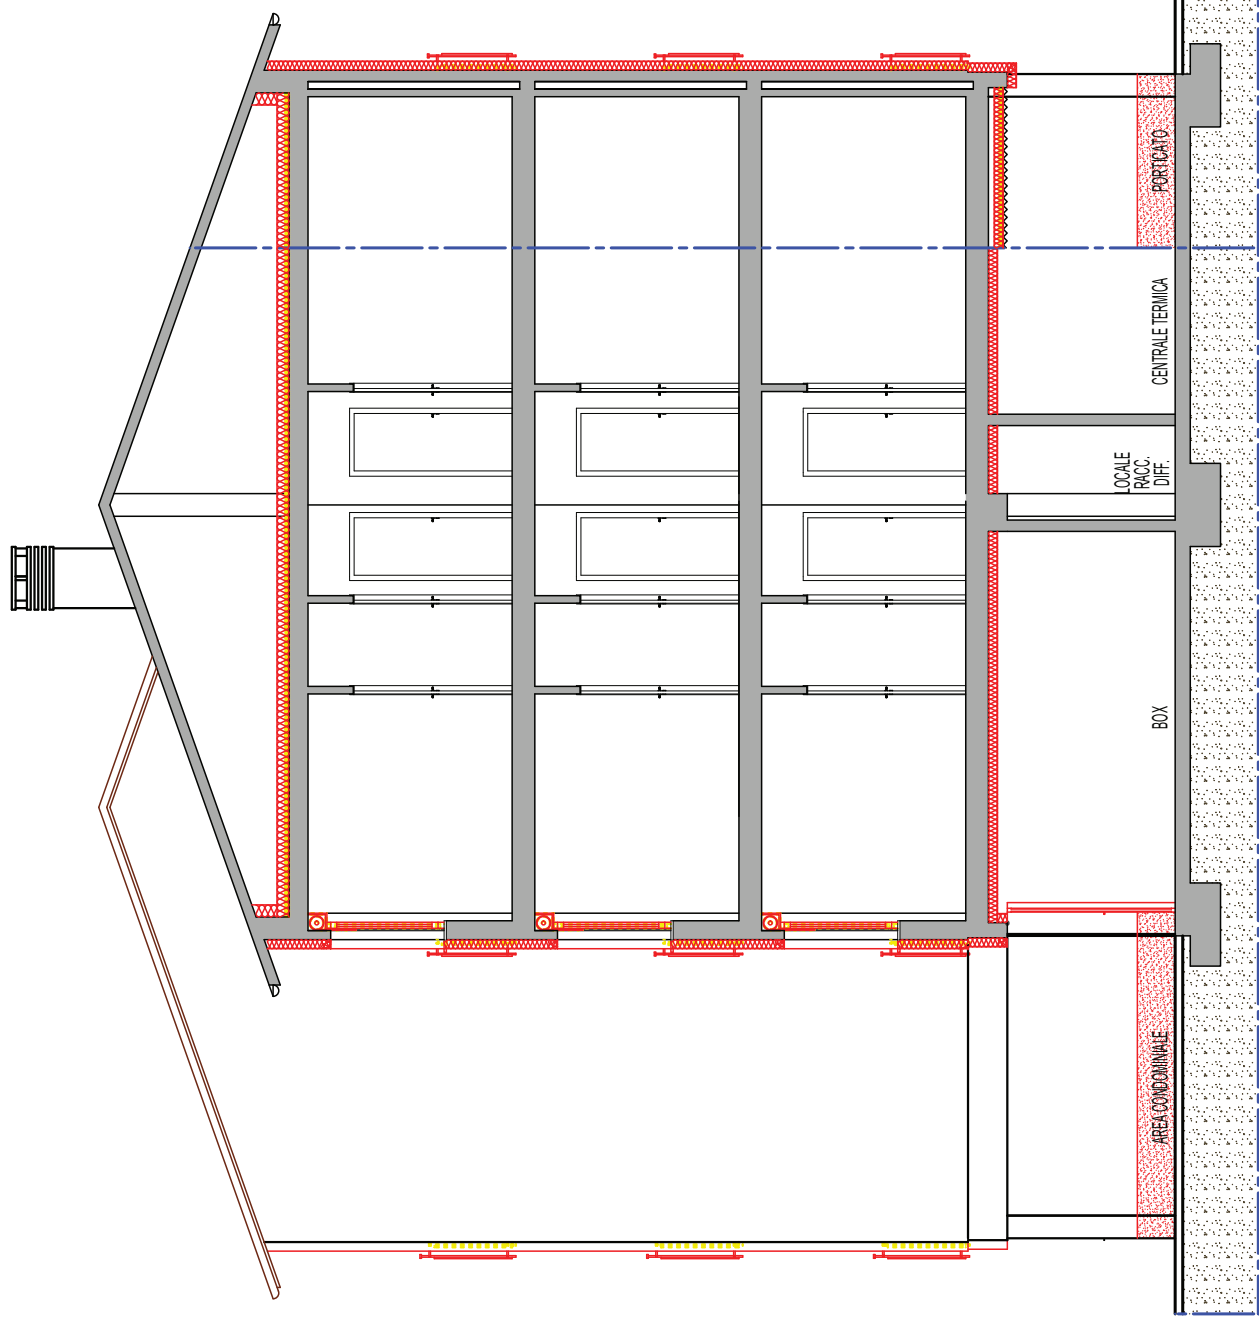

SEZIONE A-A IN SOVRAPPOSIZIONE



PROSPETTO EST IN SOVRAPPOSIZIONE



PROSPETTO OVEST IN SOVRAPPOSIZIONE

LEGENDA

- NUOVE OPERE
- DEMOLIZIONI

Unità Operativa Gestionale  
**Lecco**



**VALERO**   **Regione Lombardia**

M. PRO.LC.00 REV.00 DATA:15/06/2018

Via Mazzini 32/a 24128 Bergamo - Telefono 035/255955 Telefax 035/251185 C.F. e P.IVA 00225430164



COMUNE DI LECCO

OPERE DI RECUPERO E RIQUALIFICAZIONE DEL PATRIMONIO E.R.P. PER RIDURRE SENSIBILMENTE IL FABBISOGNO E IL DISAGIO ABITATIVO IN ATTUAZIONE DEL PIANO NAZIONALE PREVISTO DALL'ART. 4 DELLA LEGGE N. 80/2014 - LINEA D'AZIONE 58

OPERE DI MANUTENZIONE STRAORDINARIA CON EFFICIENTAMENTO ENERGETICO  
LECCO VIA GIUSTI 15-17

PROGETTISTA : Arch. SALIGARI LINO ANTONIO	CUP: B14F15000020007	CODICE CIG 7891282BE7	TAV. N°
SOVRAPPOSIZIONI			
DESCRIZIONE TAVOLA : PROSPETTI SEZIONE A-A			
7			
SCALA: 1:100			
DATA: 01/03/2019			
REV: 1			
AGG. 12/04/2019			
FILE			
PROGETTISTA: Arch. SALIGARI LINO ANTONIO			
COLLABORATORI: .....			
COMMITTENTE : ALER BERGAMO LECCO SONDRIO			

**U.O.G. Lecco**  
Via Caduti Leccesi a Fossoli, 34  
Tel. 0341358311 Fax 0341358390  
info@uog.lecco.it