




PROSPETTO NORD IN PROGETTO

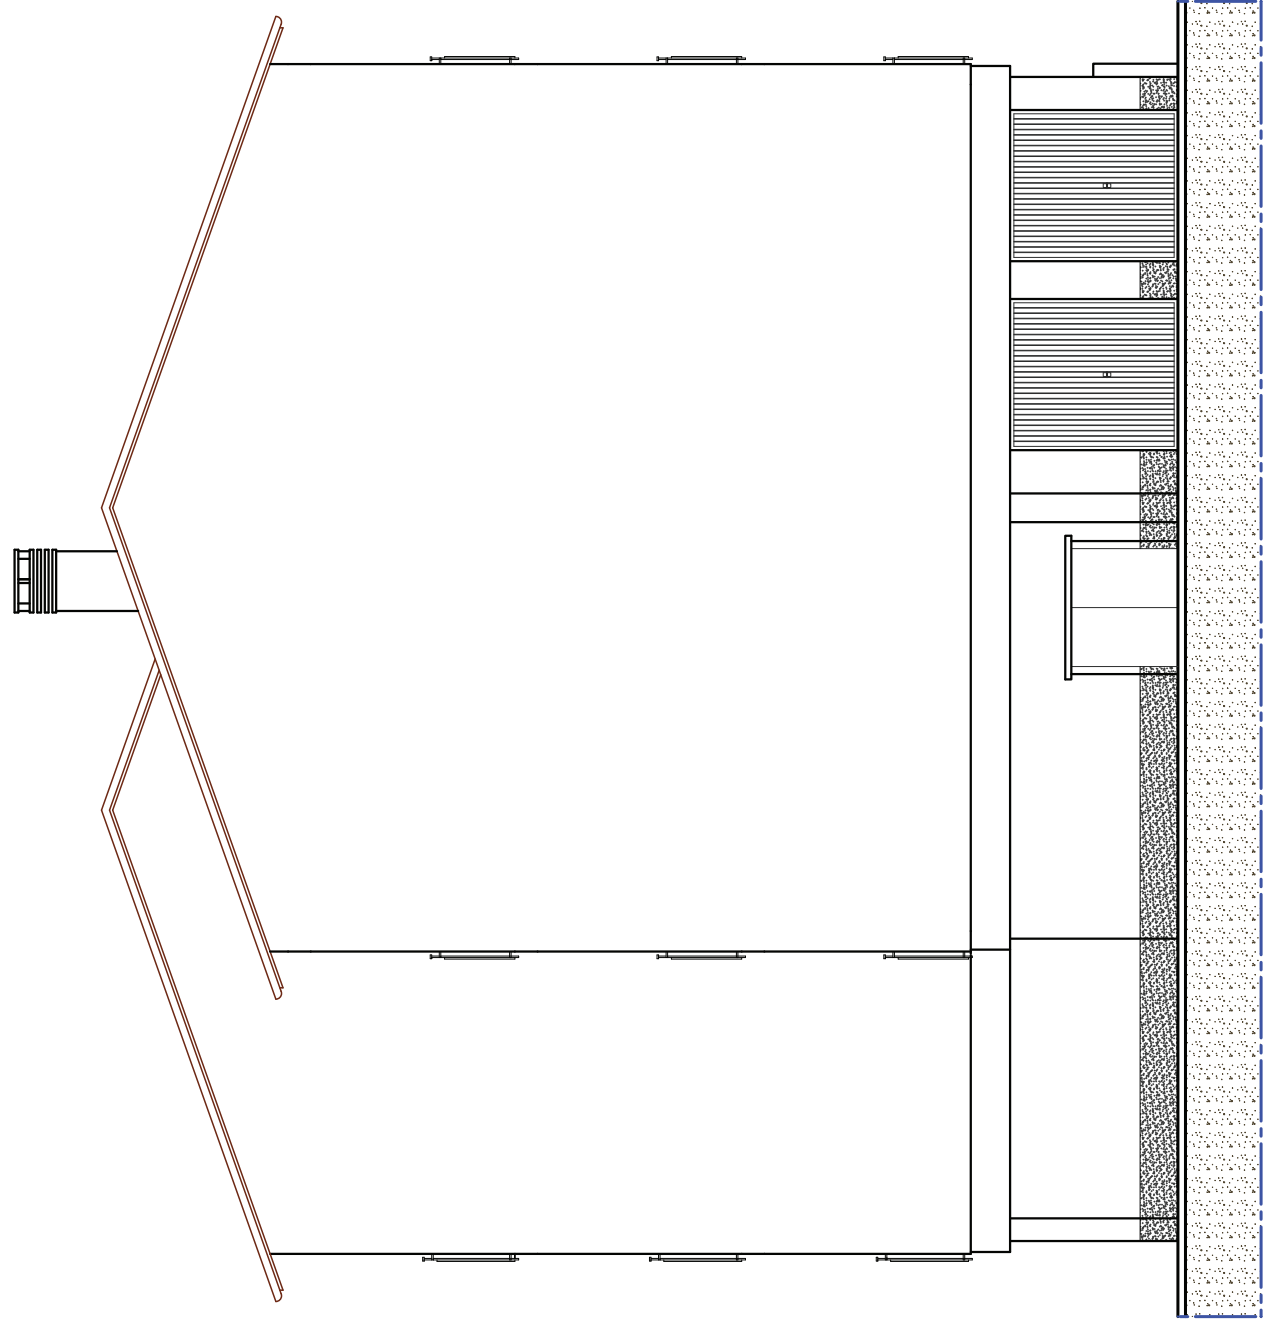


PROSPETTO SUD IN PROGETTO

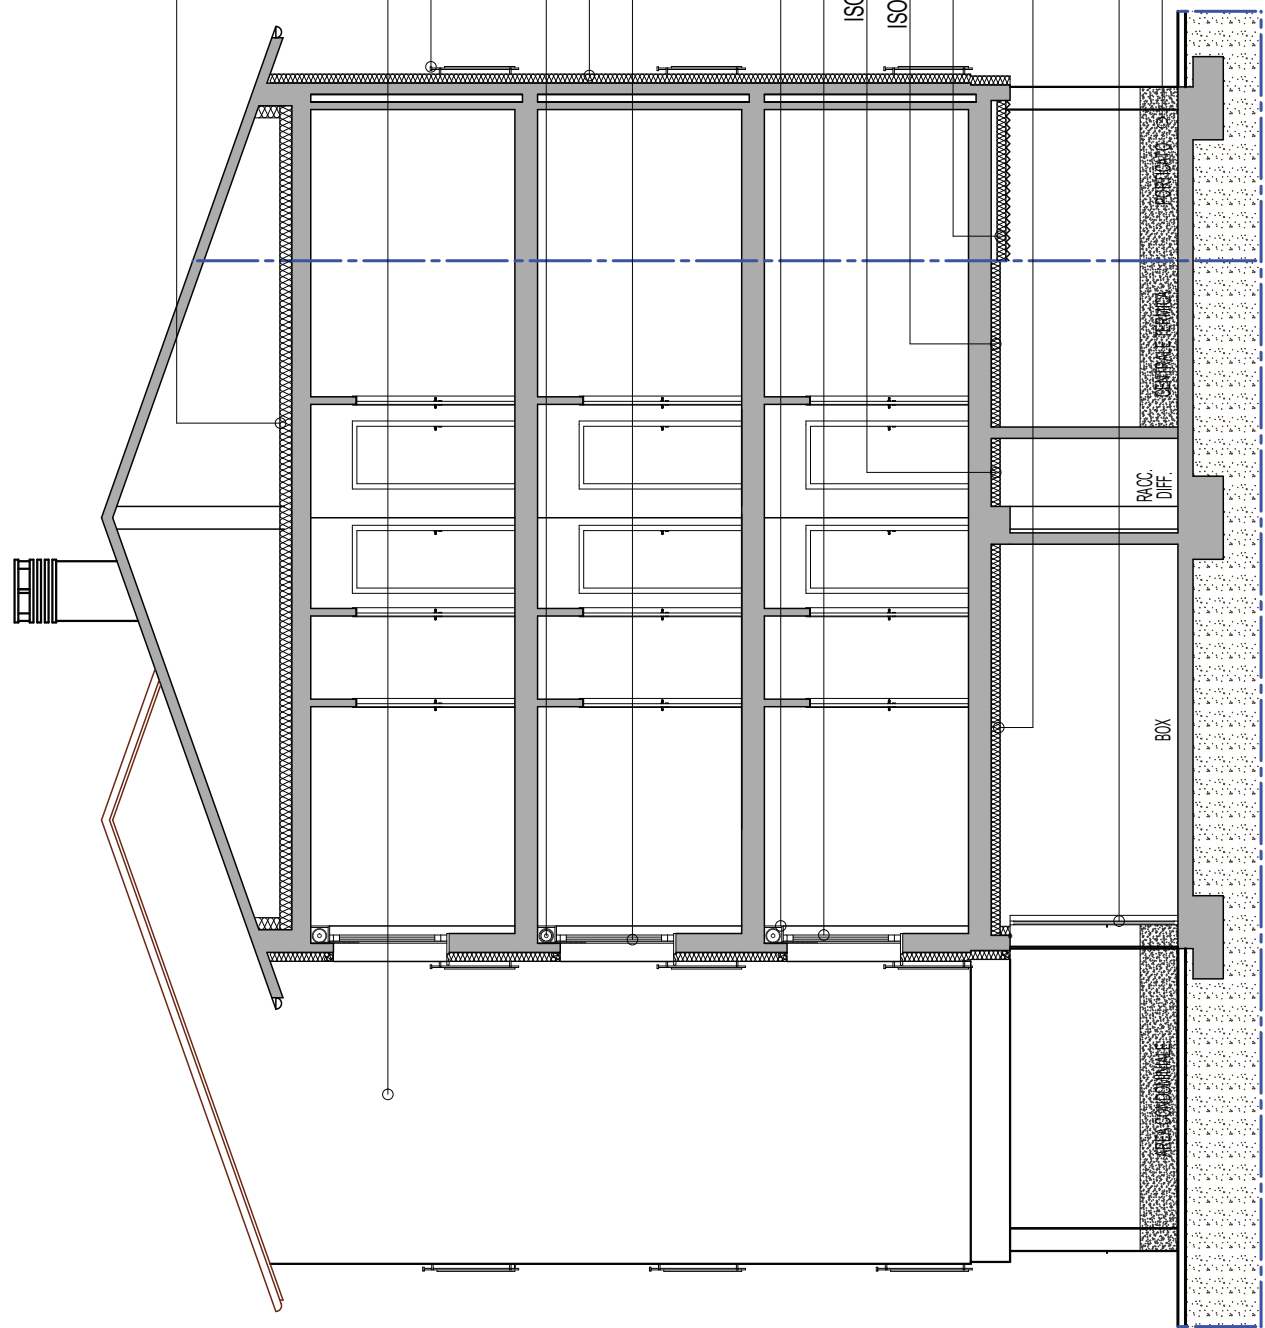

SEZIONE A-A IN PROGETTO

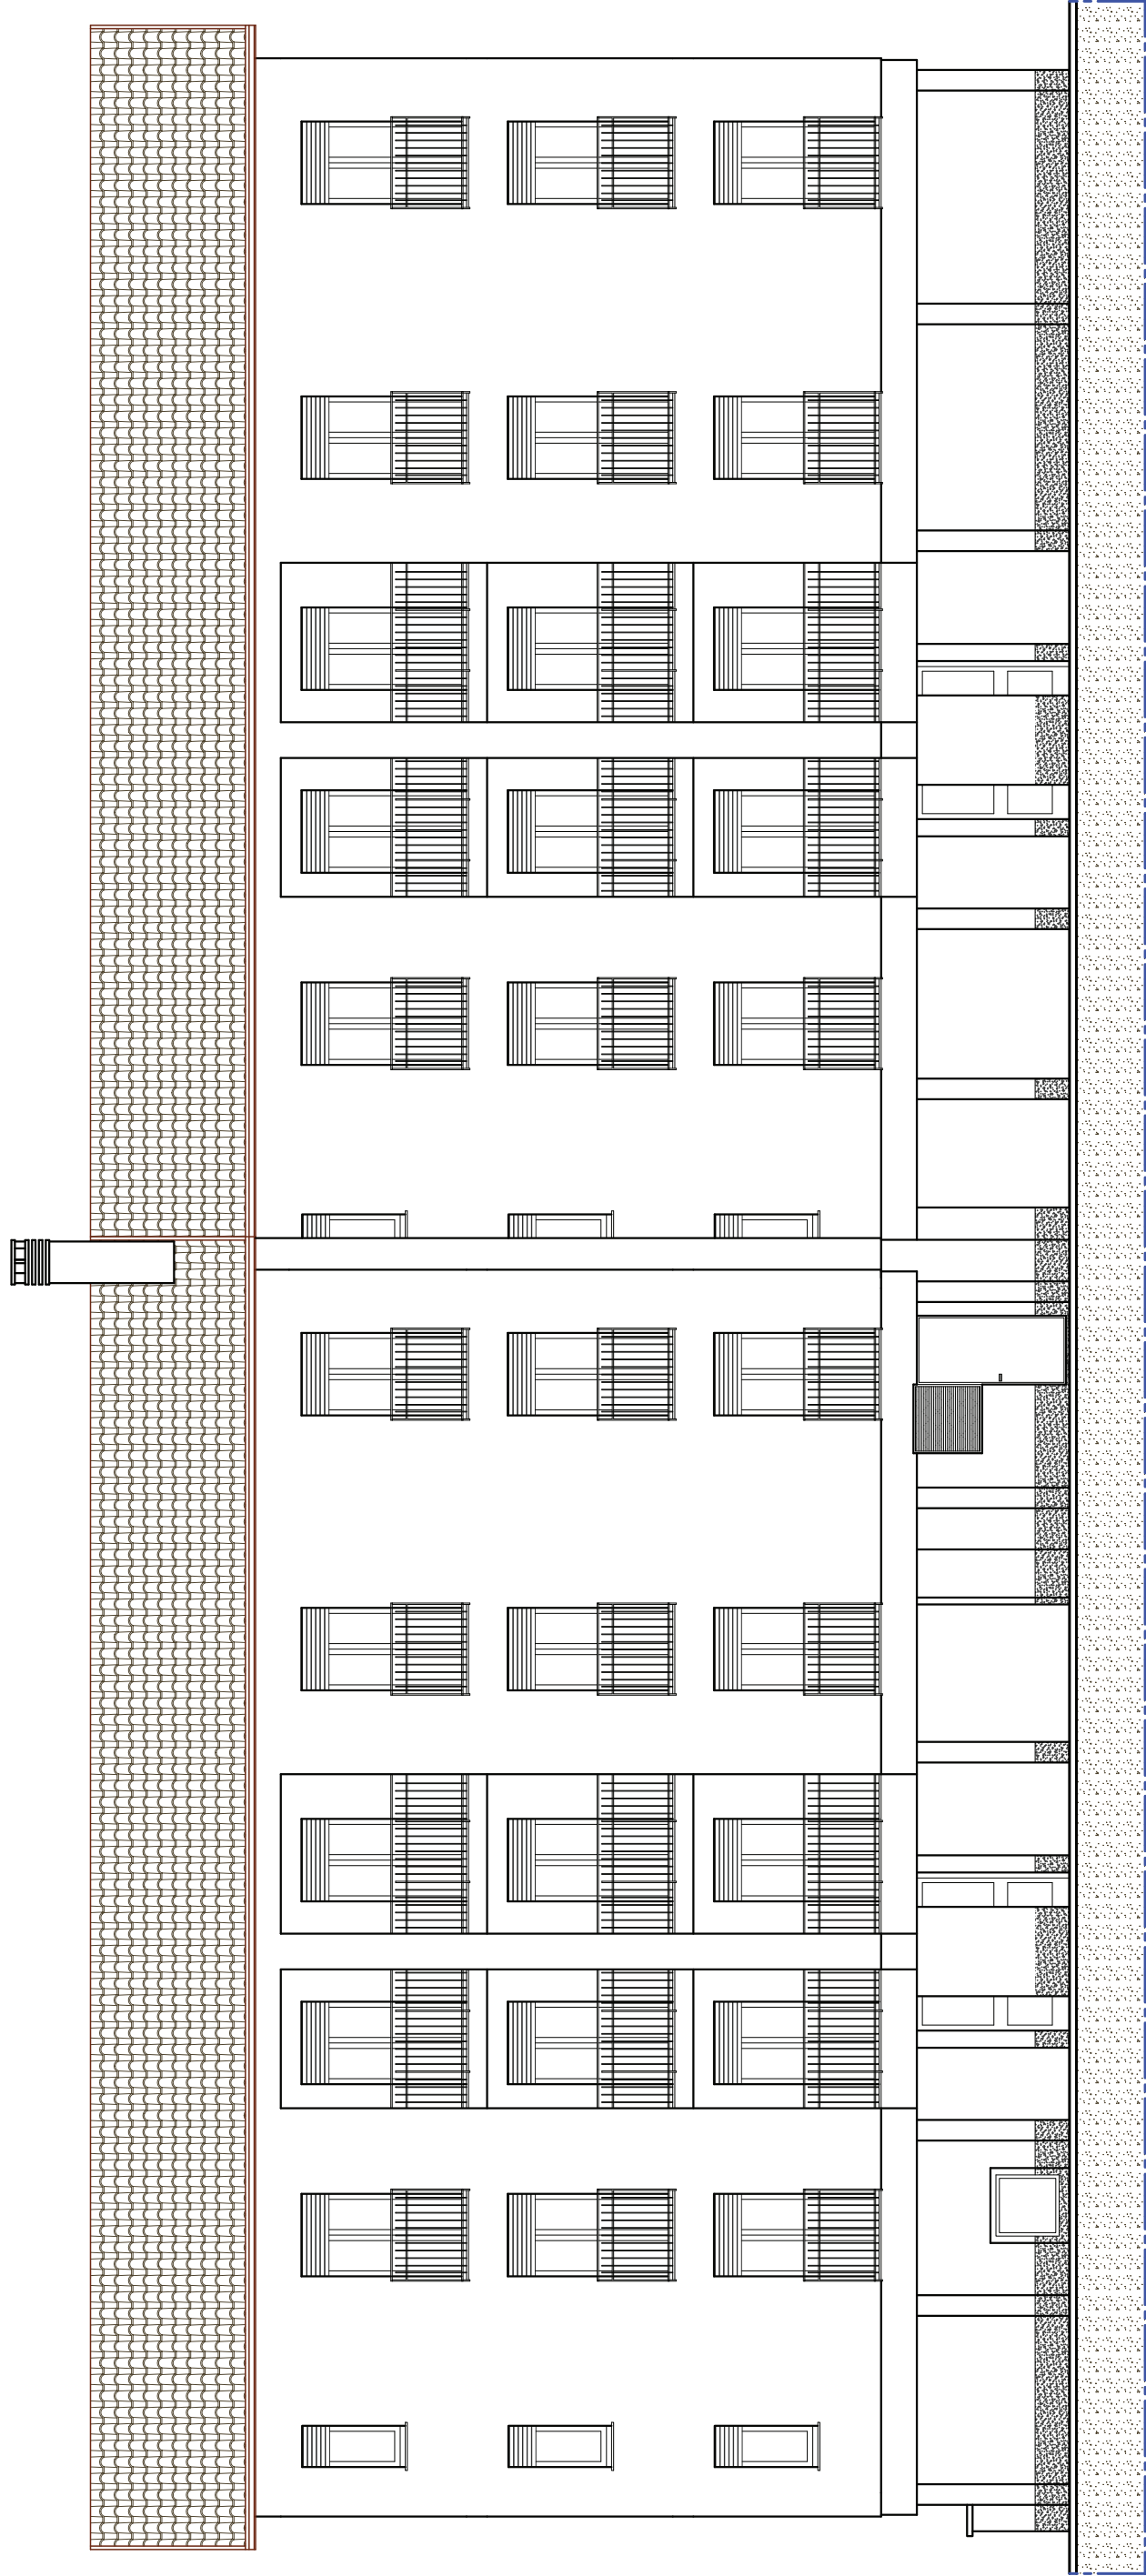

PROSPETTO EST IN PROGETTO

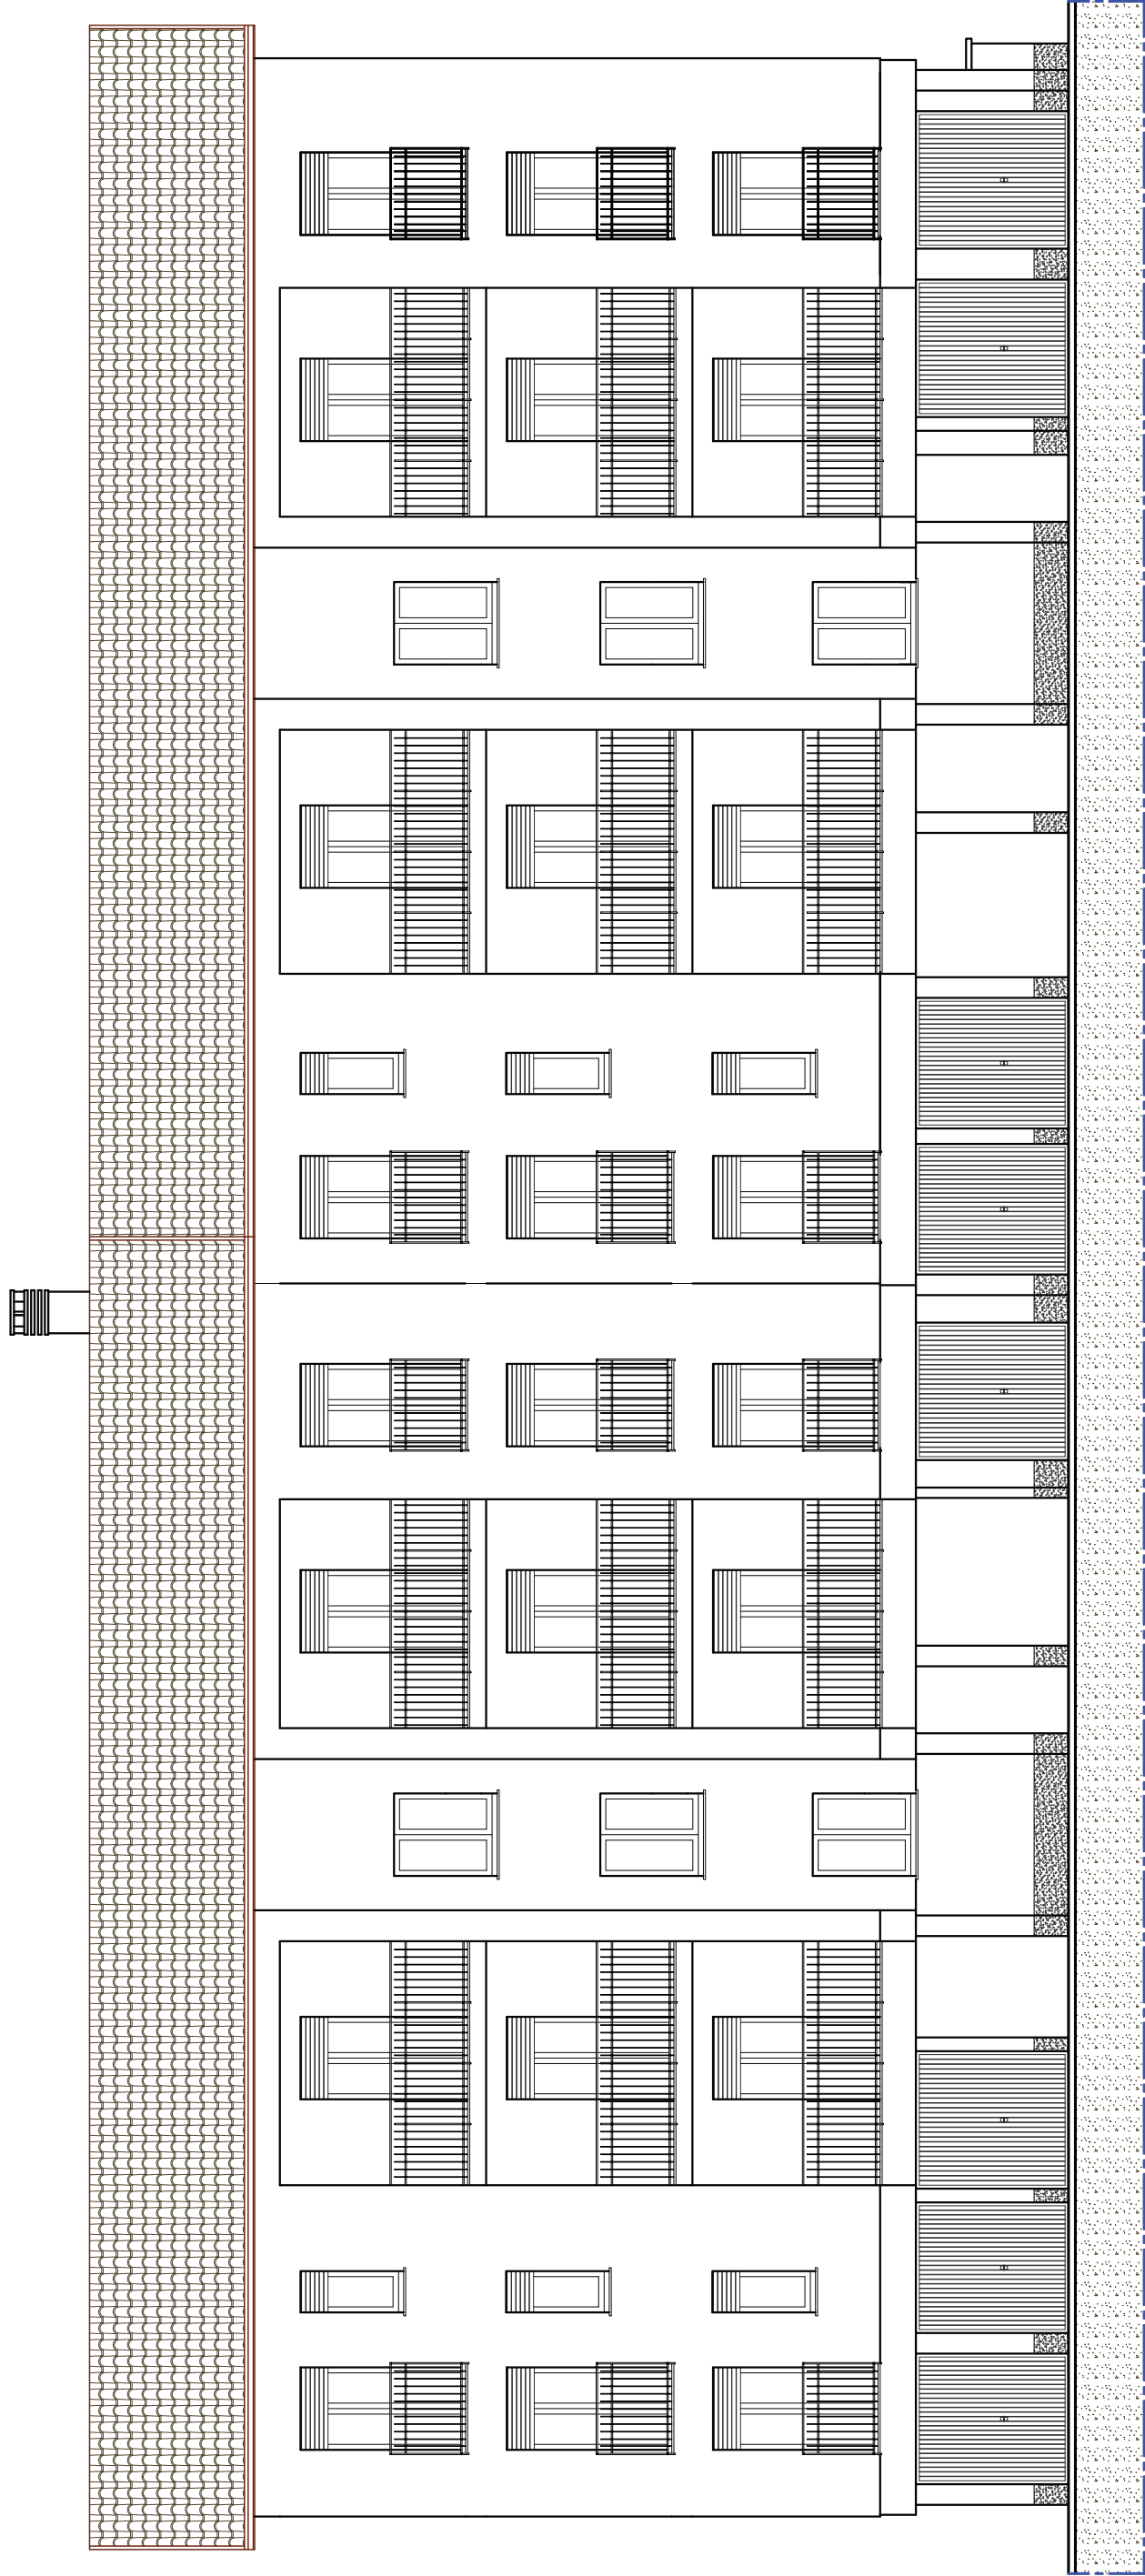

PROSPETTO OVEST IN PROGETTO

MATERASSINO IN LANA DI ROCCIA TRAPIUNTATA SU CARTA KRAFT DUTEMATA SPESSORE cm.16

FINITURA CON RIVESTIMENTO PRECOLORATO A BASE DI RESINE SILOSSANICHE
SOVRALZO PARAPETTI IN FERRO

TAPPARELLE AVVOLGIBILI IN PVC PESANTE
ISOLAMENTO TERMICO A CARPOTTO IN POLISTIRENE ESPANSO SPESSORE cm.12
VETRI TIPO BIVER BASSO EMISSIVO SPESSORE mm. 27

CASSONETTO COPRIRULLO IN PVC COIBENTATO
SERRAMENTI IN PVC

ISOLAMENTO INTRADOSSO LOCALI ACCESSORI CON CARPOTTO IN LANA DI ROCCIA SPESSORE cm.12 RASATO AL RUSTICO
ISOLAMENTO INTRADOSSO CENTRALE TERMICA CON CARPOTTO IN LANA DI ROCCIA SPESSORE cm. 12 RASATO AL RUSTICO
PANNELLI IN LANA DI ROCCIA SPESSORE cm.12 APPOGGATI ALLA LAMIERA GREGATA

ISOLAMENTO INTRADOSSO BOX CON CARPOTTO IN LANA DI ROCCIA SPESSORE cm. 12 RASATO AL RUSTICO

NUOVE SARACINESCHE IL LAMIERA
ZOCOLATAURA CON INTONACO STOLATO

Unità Operativa Gestionale
Lecco

ALERO
ALBERGO BERGAMO

**Regione
Bergamasca**

M. PRO LOCO

REI.00

DATA:15/06/2018

Via Mazzini 32/a 24128 Bergamo - Telefono 035/259595 Telefax 035/251185 C.F. e P.IVA 0025430164



COMUNE DI LECCO

OPERE DI RECUPERO E RIQUALIFICAZIONE DEL PATRIMONIO E.R.P. PER RIDURRE SENSIBILMENTE IL FABBISOGNO E IL DISAGIO ABITATIVO IN ATTUAZIONE DEL PIANO NAZIONALE PREVISTO DALL'ART. 4 DELLA LEGGE N. 380/2014 - LINEA D'AZIONE 58

OPERE DI MANUTENZIONE STRAORDINARIA CON EFFICIENTAMENTO ENERGETICO
LECCO VIA GIUSTI 15-17

PROGETTISTA : Arch. SALIGARI LINO ANTONIO	CUP: B14F15000020007	CODICE CIG 7891282BE7	TAV. N°
PROGETTO			
DESCRIZIONE TAVOLA : PROSPETTI SEZIONE A-A			
5			
SCALA: 1:100			
DATA: 01/03/2019			
REV: 1			
AGG. 12/04/2019			
FILE			

U.O.G. Lecco
Via Caduti Leccesi a Fossoli, 24
Tel. 0342/854000
info@aler-lecco.it

PROGETTISTA: Arch. SALIGARI LINO ANTONIO

COLLABORATORI:

COMMITTENTE : ALER BERGAMO LECCO SONDRIO