

ALLEGATO "D"

Comune di Lecco
Provincia di LC

PLANIMETRIA DI CANTIERE

tavole esecutive di progetto

OGGETTO: LECCO VIA GIUSTI 15/17 -OPERE DI MANUTENZIONE STRAORDINARIA ED EFFICIENTAMENTO ENERGETICO
Opere di recupero e riqualificazione del patrimonio E.R.P. per ridurre sensibilmente il fabbisogno e il disagio abitativo in attuazione del piano nazionale previsto dall'art. 4 della Legge n. 80/2014 - linea di azione 5B - CUP B14F15000020007

COMMITTENTE: Azienda Lombarda per l'Edilizia Residenziale - Bergamo, Lecco, Sondrio .

CANTIERE: Via Giusti 15/17, Lecco (LC)

Lecco, 24/05/2019



IL COORDINATORE DELLA SICUREZZA

(Ingegnere Petruzzella Angelo)

per presa visione

IL COMMITTENTE

(Direttore Generale F.F. SESSO dott.Vinicio)

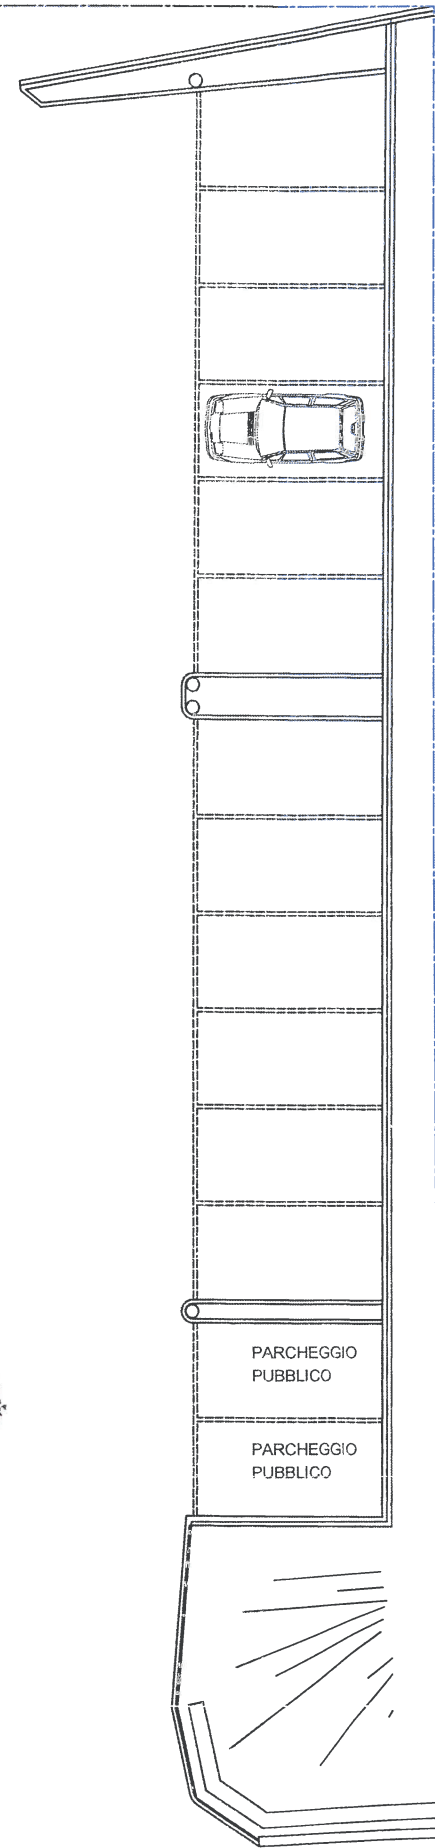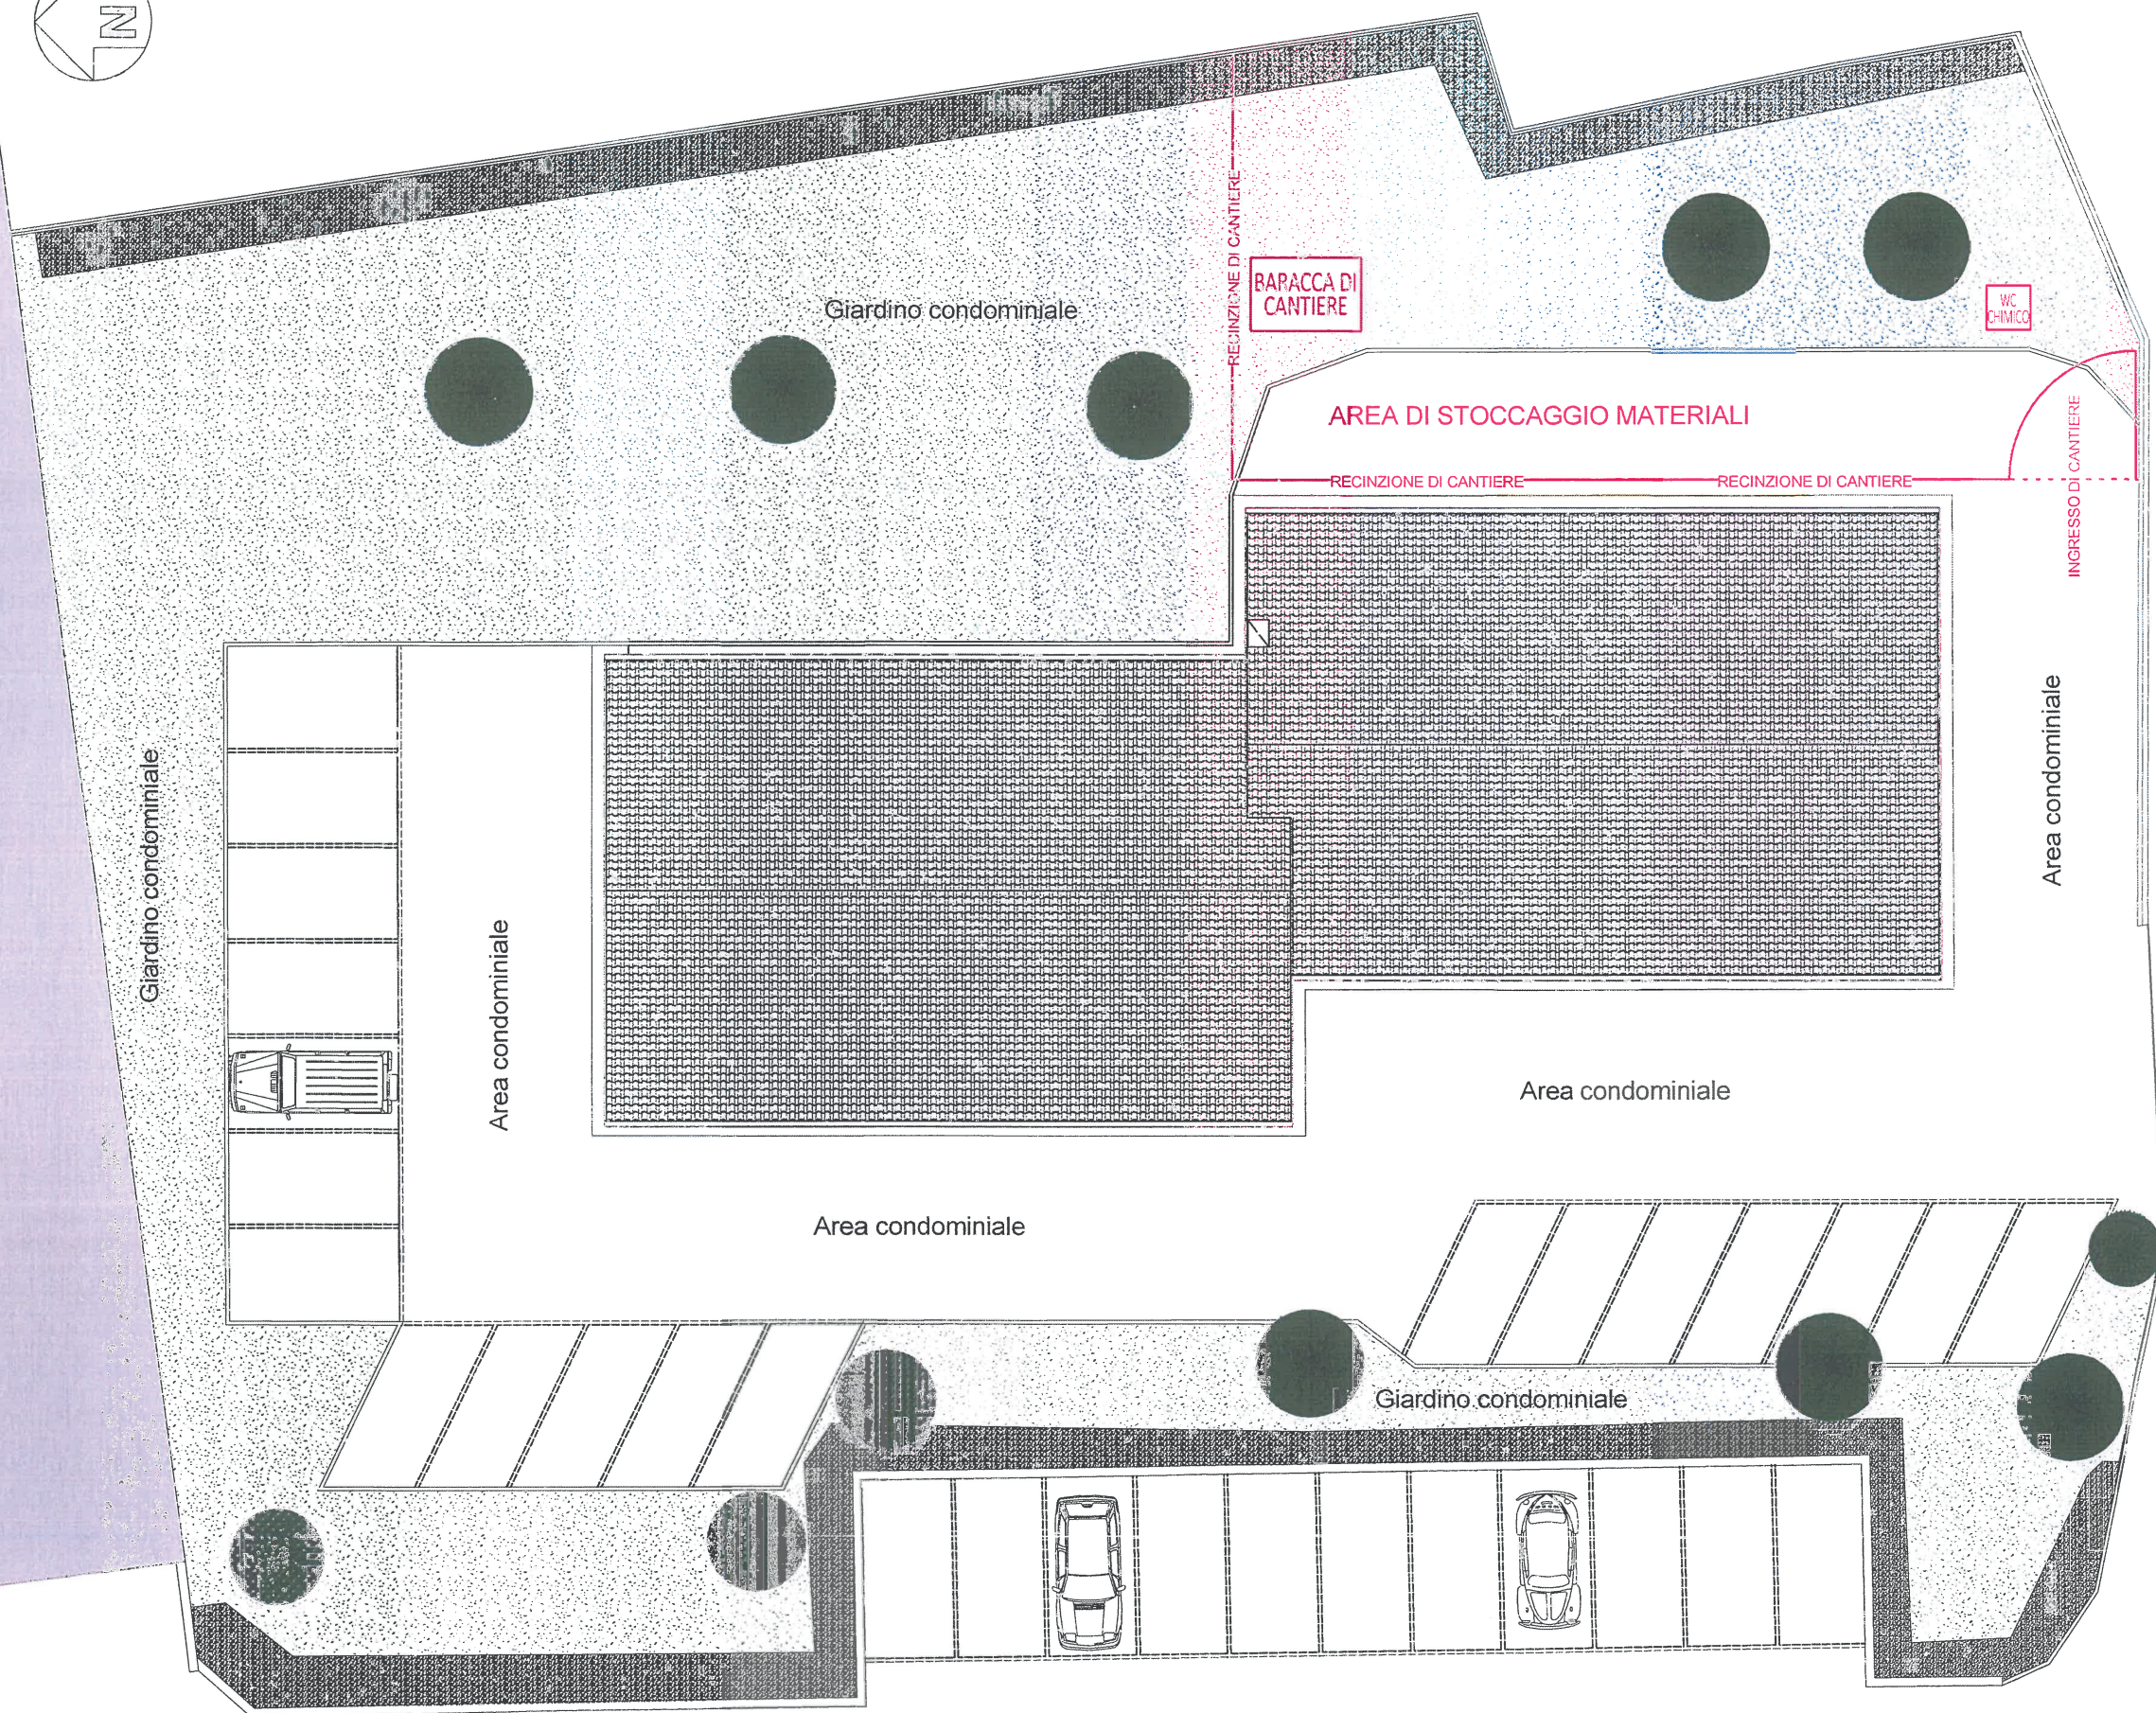

Via Giusti