


ALLOGGI	
TIPO	LUCE ARCHITETTONICA
F1	80x140
F2	130x140
F3	150x110
PF1	180x230

VANO SCALA	
TIPO	LUCE ARCHITETTONICA
IA	150x270

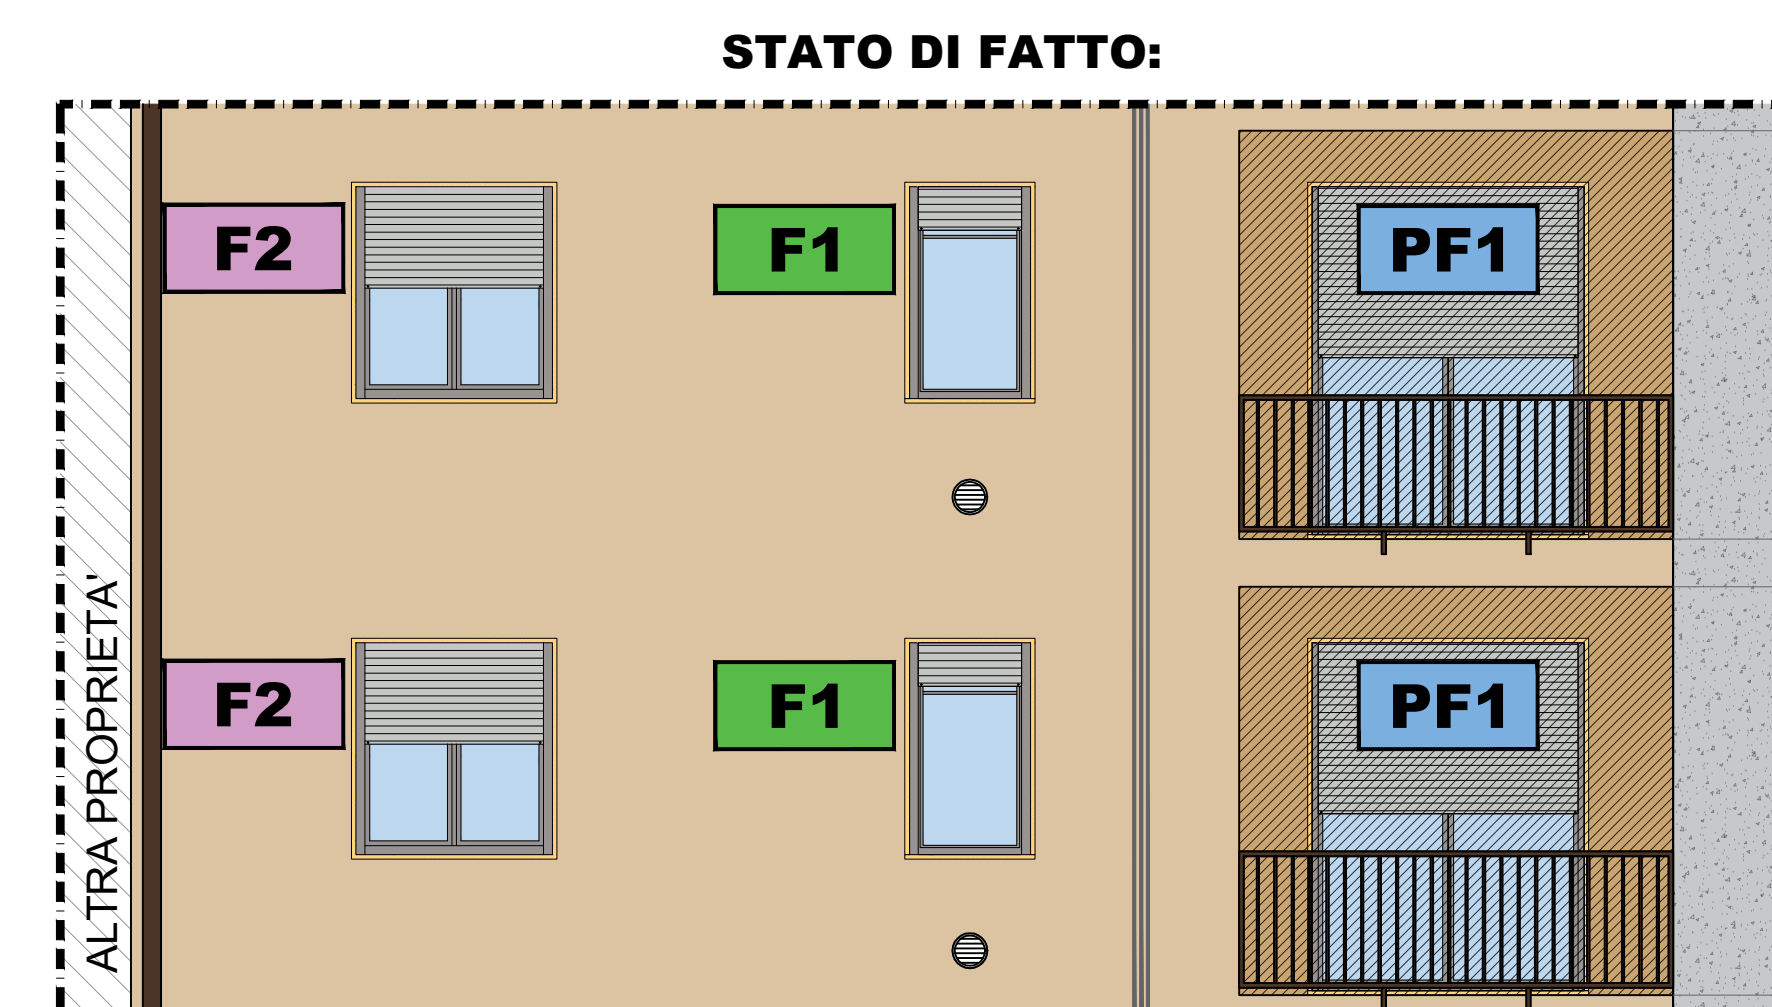


DETTAGLIO DI FACCIATA (scala 1:50)



PROGETTO:

Nuovi oscuranti in PVC
Nuovi serramenti in PVC
Sopralzo parapetti H=110 cm

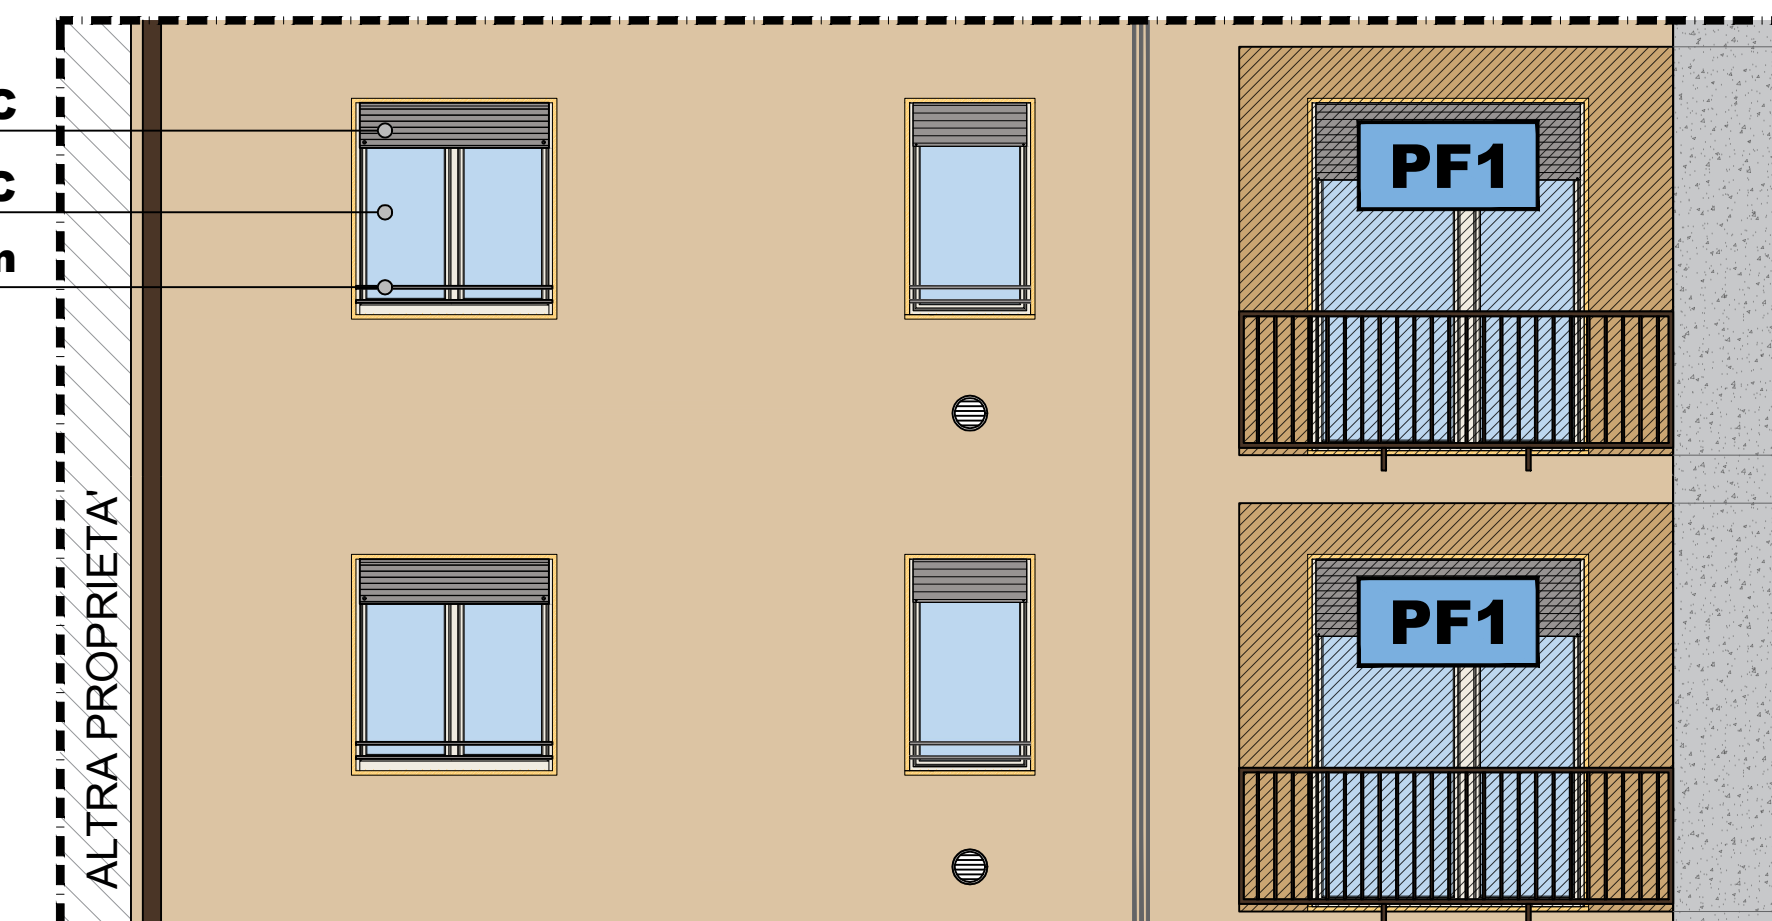

Unità Operativa Gestionale Bergamo 	 	ML PRO SO 00	REV 00	DATA:15/06/2018	
					
PROGRAMMA TRIENNALE 2022 - 2024 elenco annuale dei lavori 2022					
COMUNE DI SERIATE (BG) VIA DEGLI ALPINI N. 8 INTERVENTO DI MANUTENZIONE STRAORDINARIA FINALIZZATO ALLA SOSTITUZIONE DEI SERRAMENTI ESTERNI, DEGLI OSCURANTI ED AL SOPRALZO DEI PARAPETTI DELLE FINESTRE DI STABILE ALER					
IL PROGETTISTA :	CUP: B29J21031230005	COD. FABBRICATO: 0198.01.25	TAV. N°		
PROGETTO DEFINITIVO/ESECUTIVO DESCRIZIONE TAVOLA :			A04		
Prospetti, sezione ed indicazione dei serramenti oggetto di sostituzione			scala: 1:100		
COMMITTENTE: ALER Bergamo Lecco Sondrio			DATA: I TRIM 22		
			AGG. --		
U.O.G. Bergamo Via Mazzini 32/A Tel. 035 259595 PEC: direzione@pec-alerbg.it			REV: 01 @A0		