

FOTO SERRAMENTO TIPO F1

F1



FOTO SERRAMENTO TIPO F2

F2



FOTO SERRAMENTO TIPO F3

F3


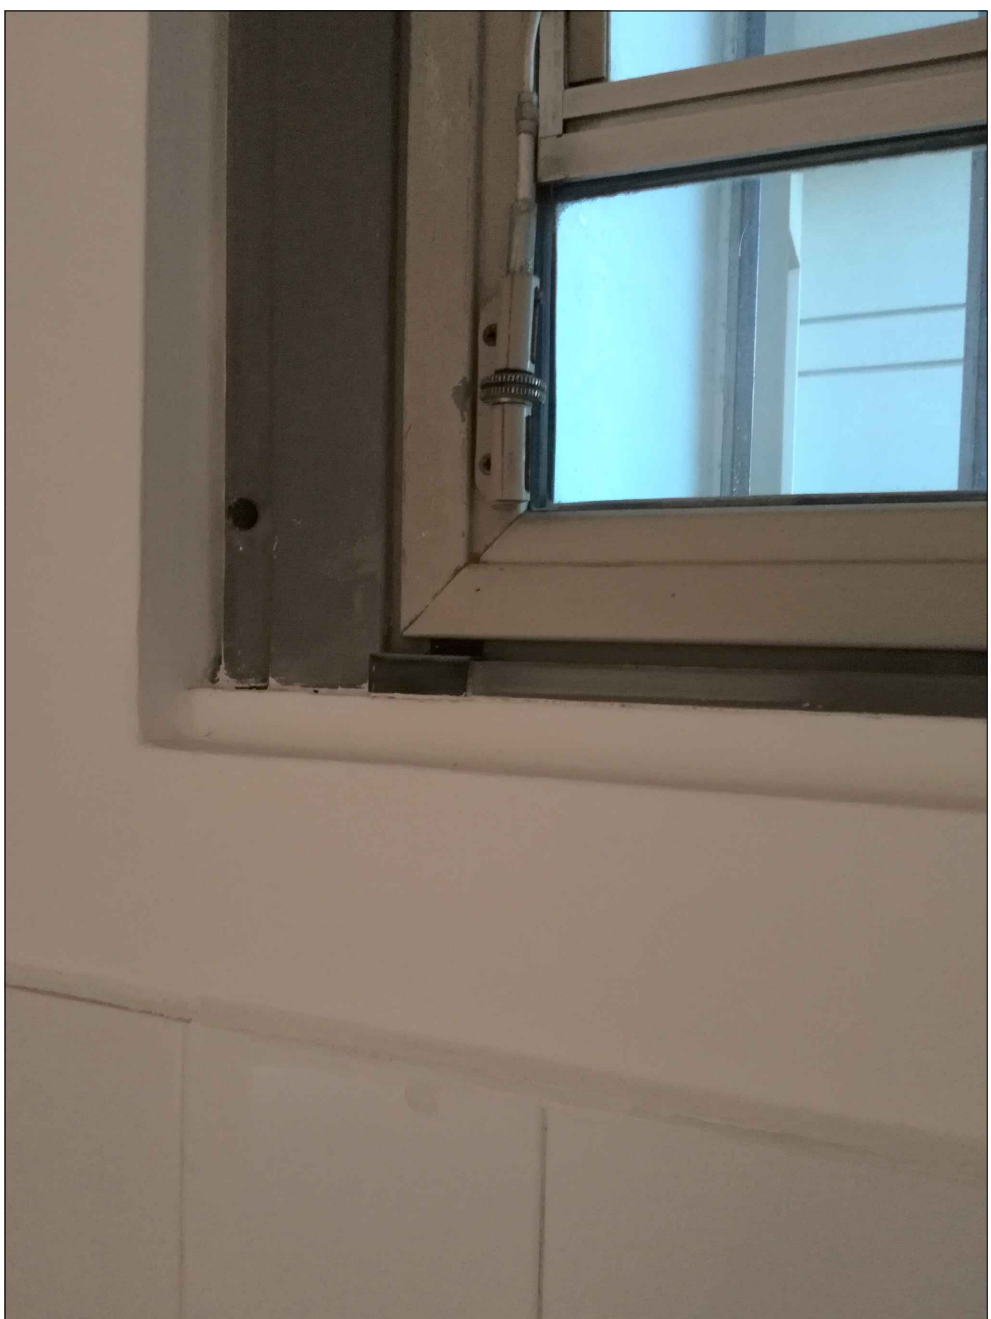


FOTO MISURE SERRAMENTO TIPO



FOTO SERRAMENTO TIPO PF1


PF1

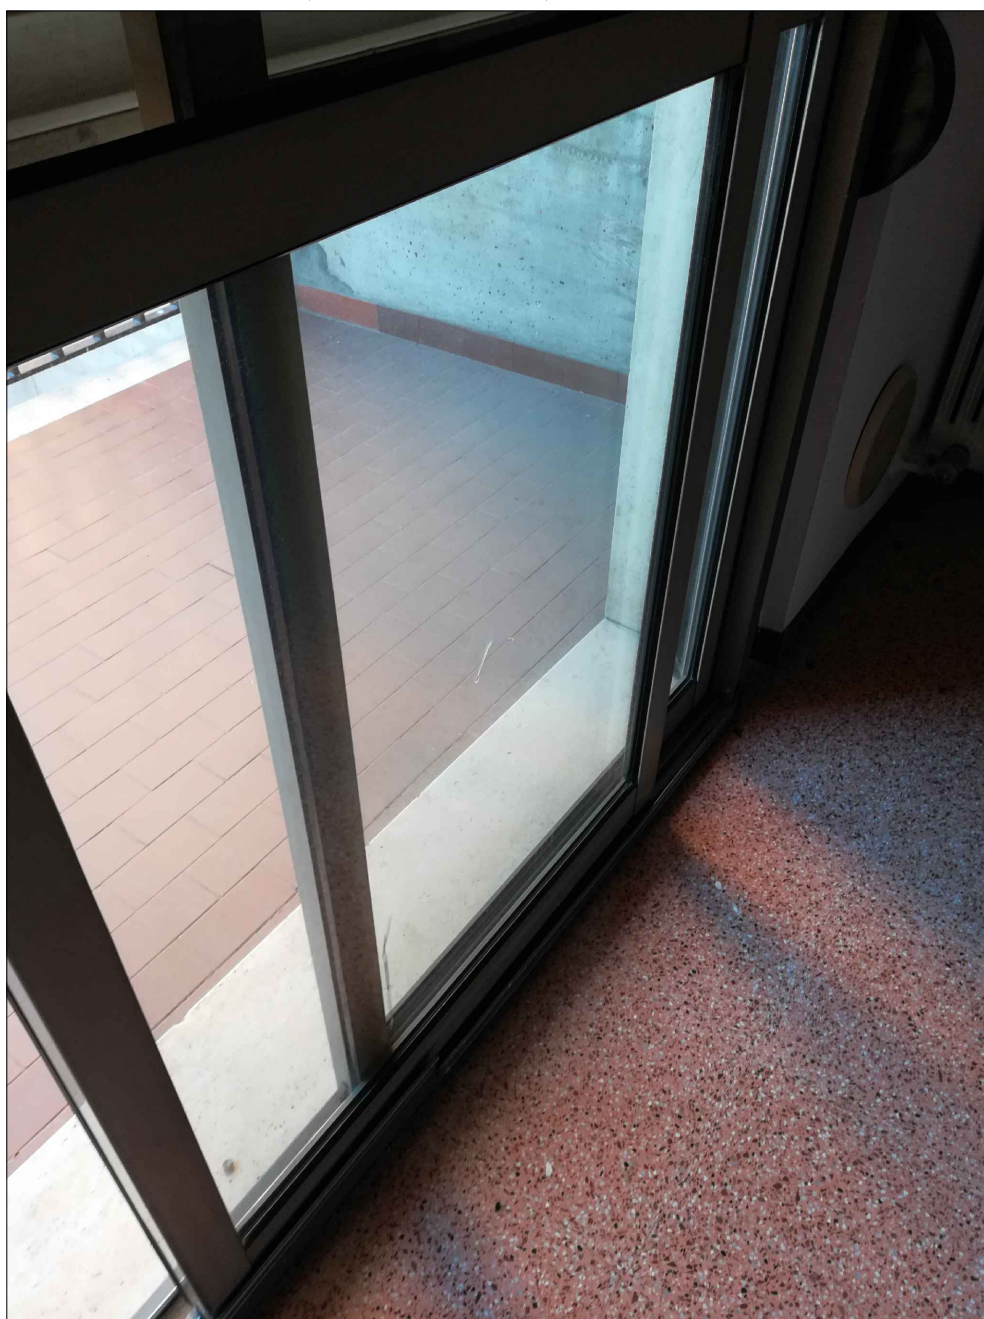


SERRAMENTO TIPO ALLOGGIO

SERRAMENTO TIPO INGRESSO VANO SCALA


SEZIONE VERTICALE

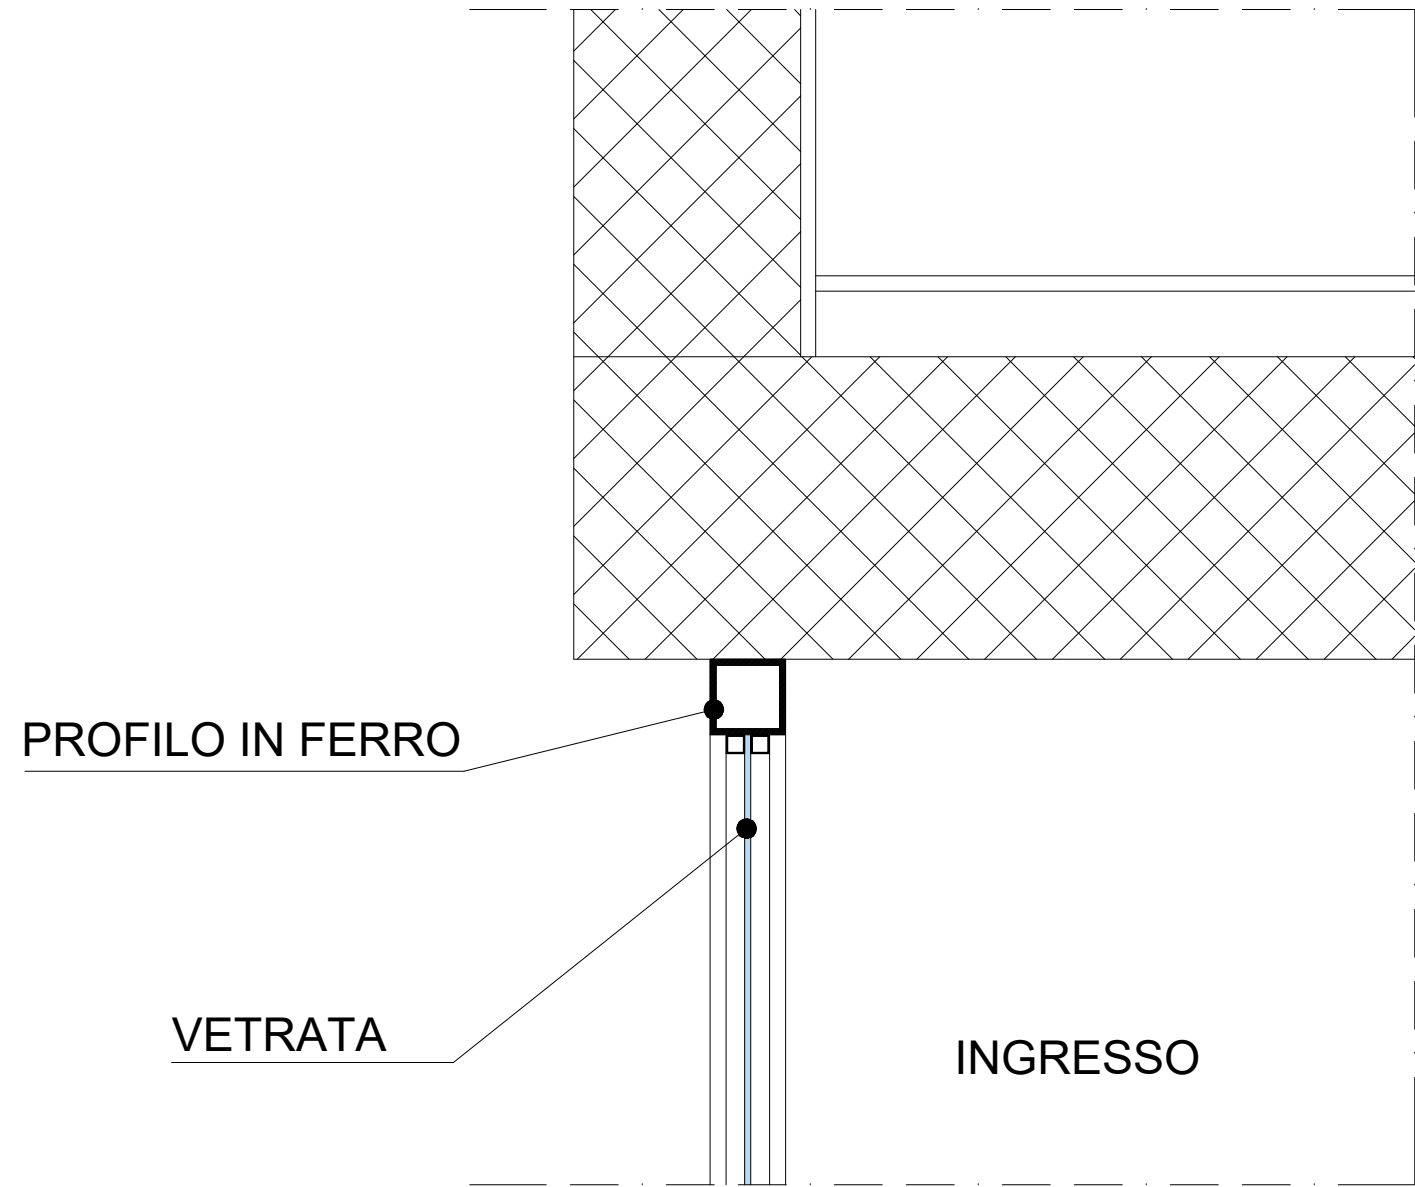


SEZIONE VERTICALE

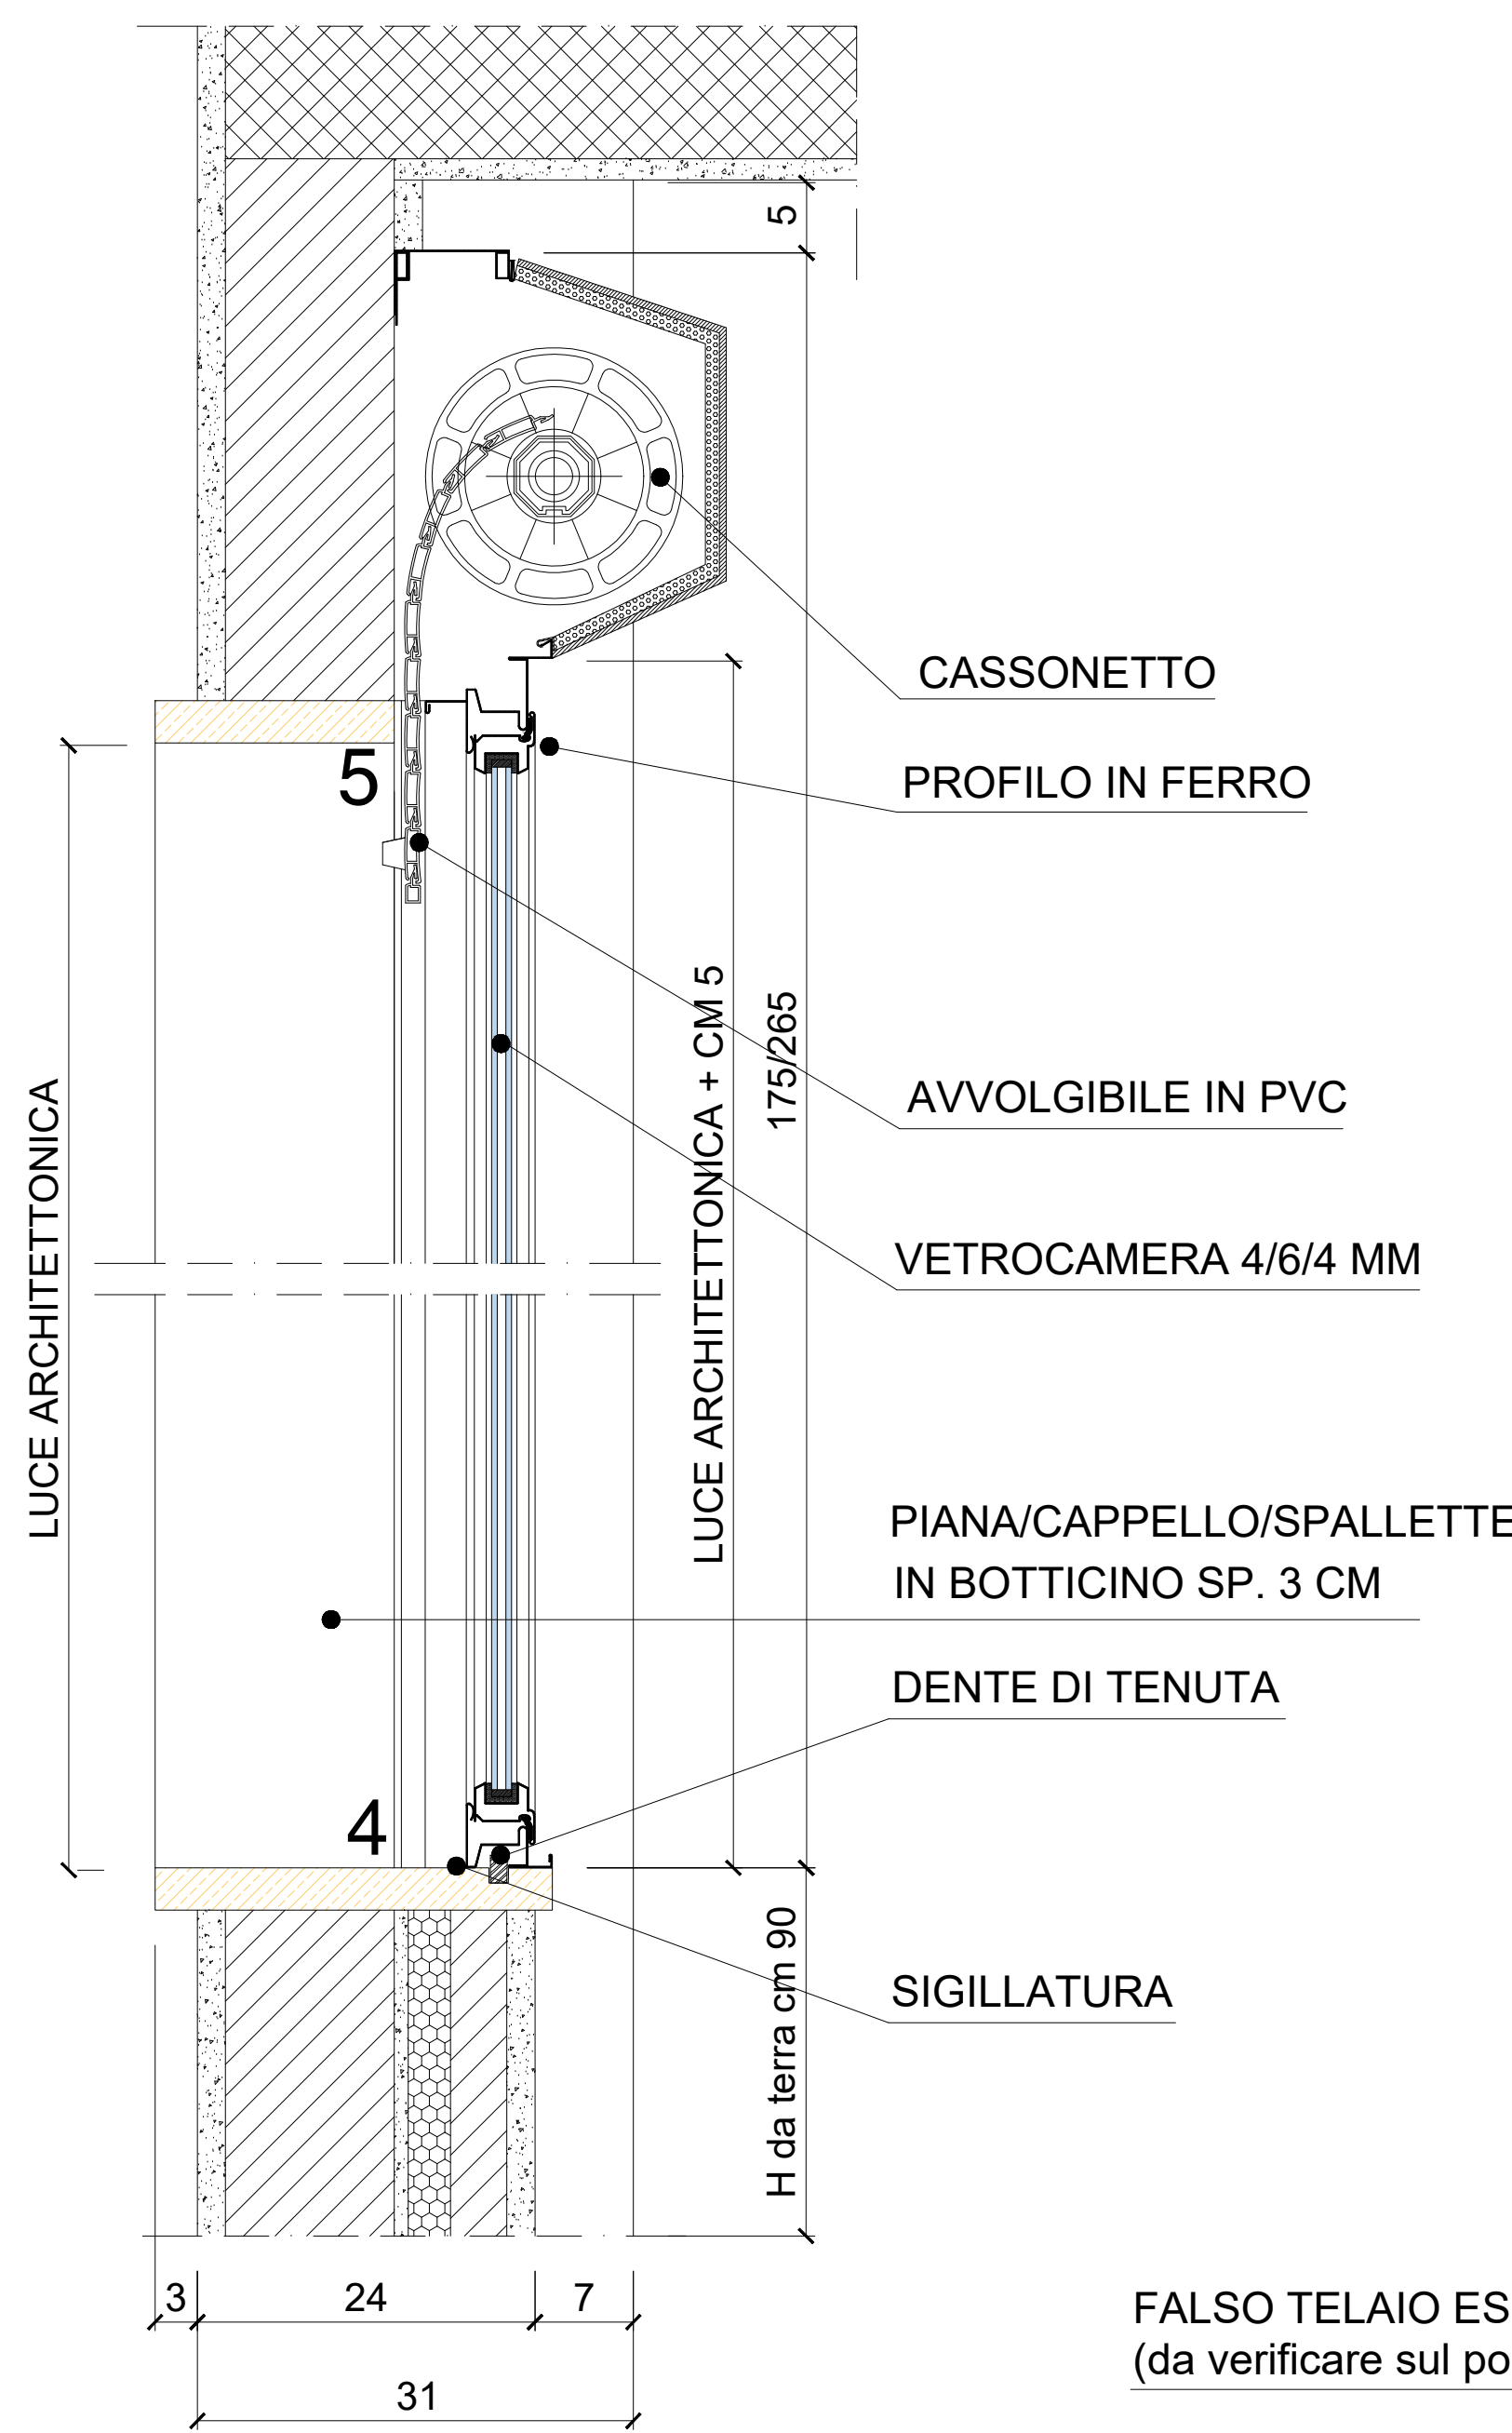

PROSPETTO ESTERNO

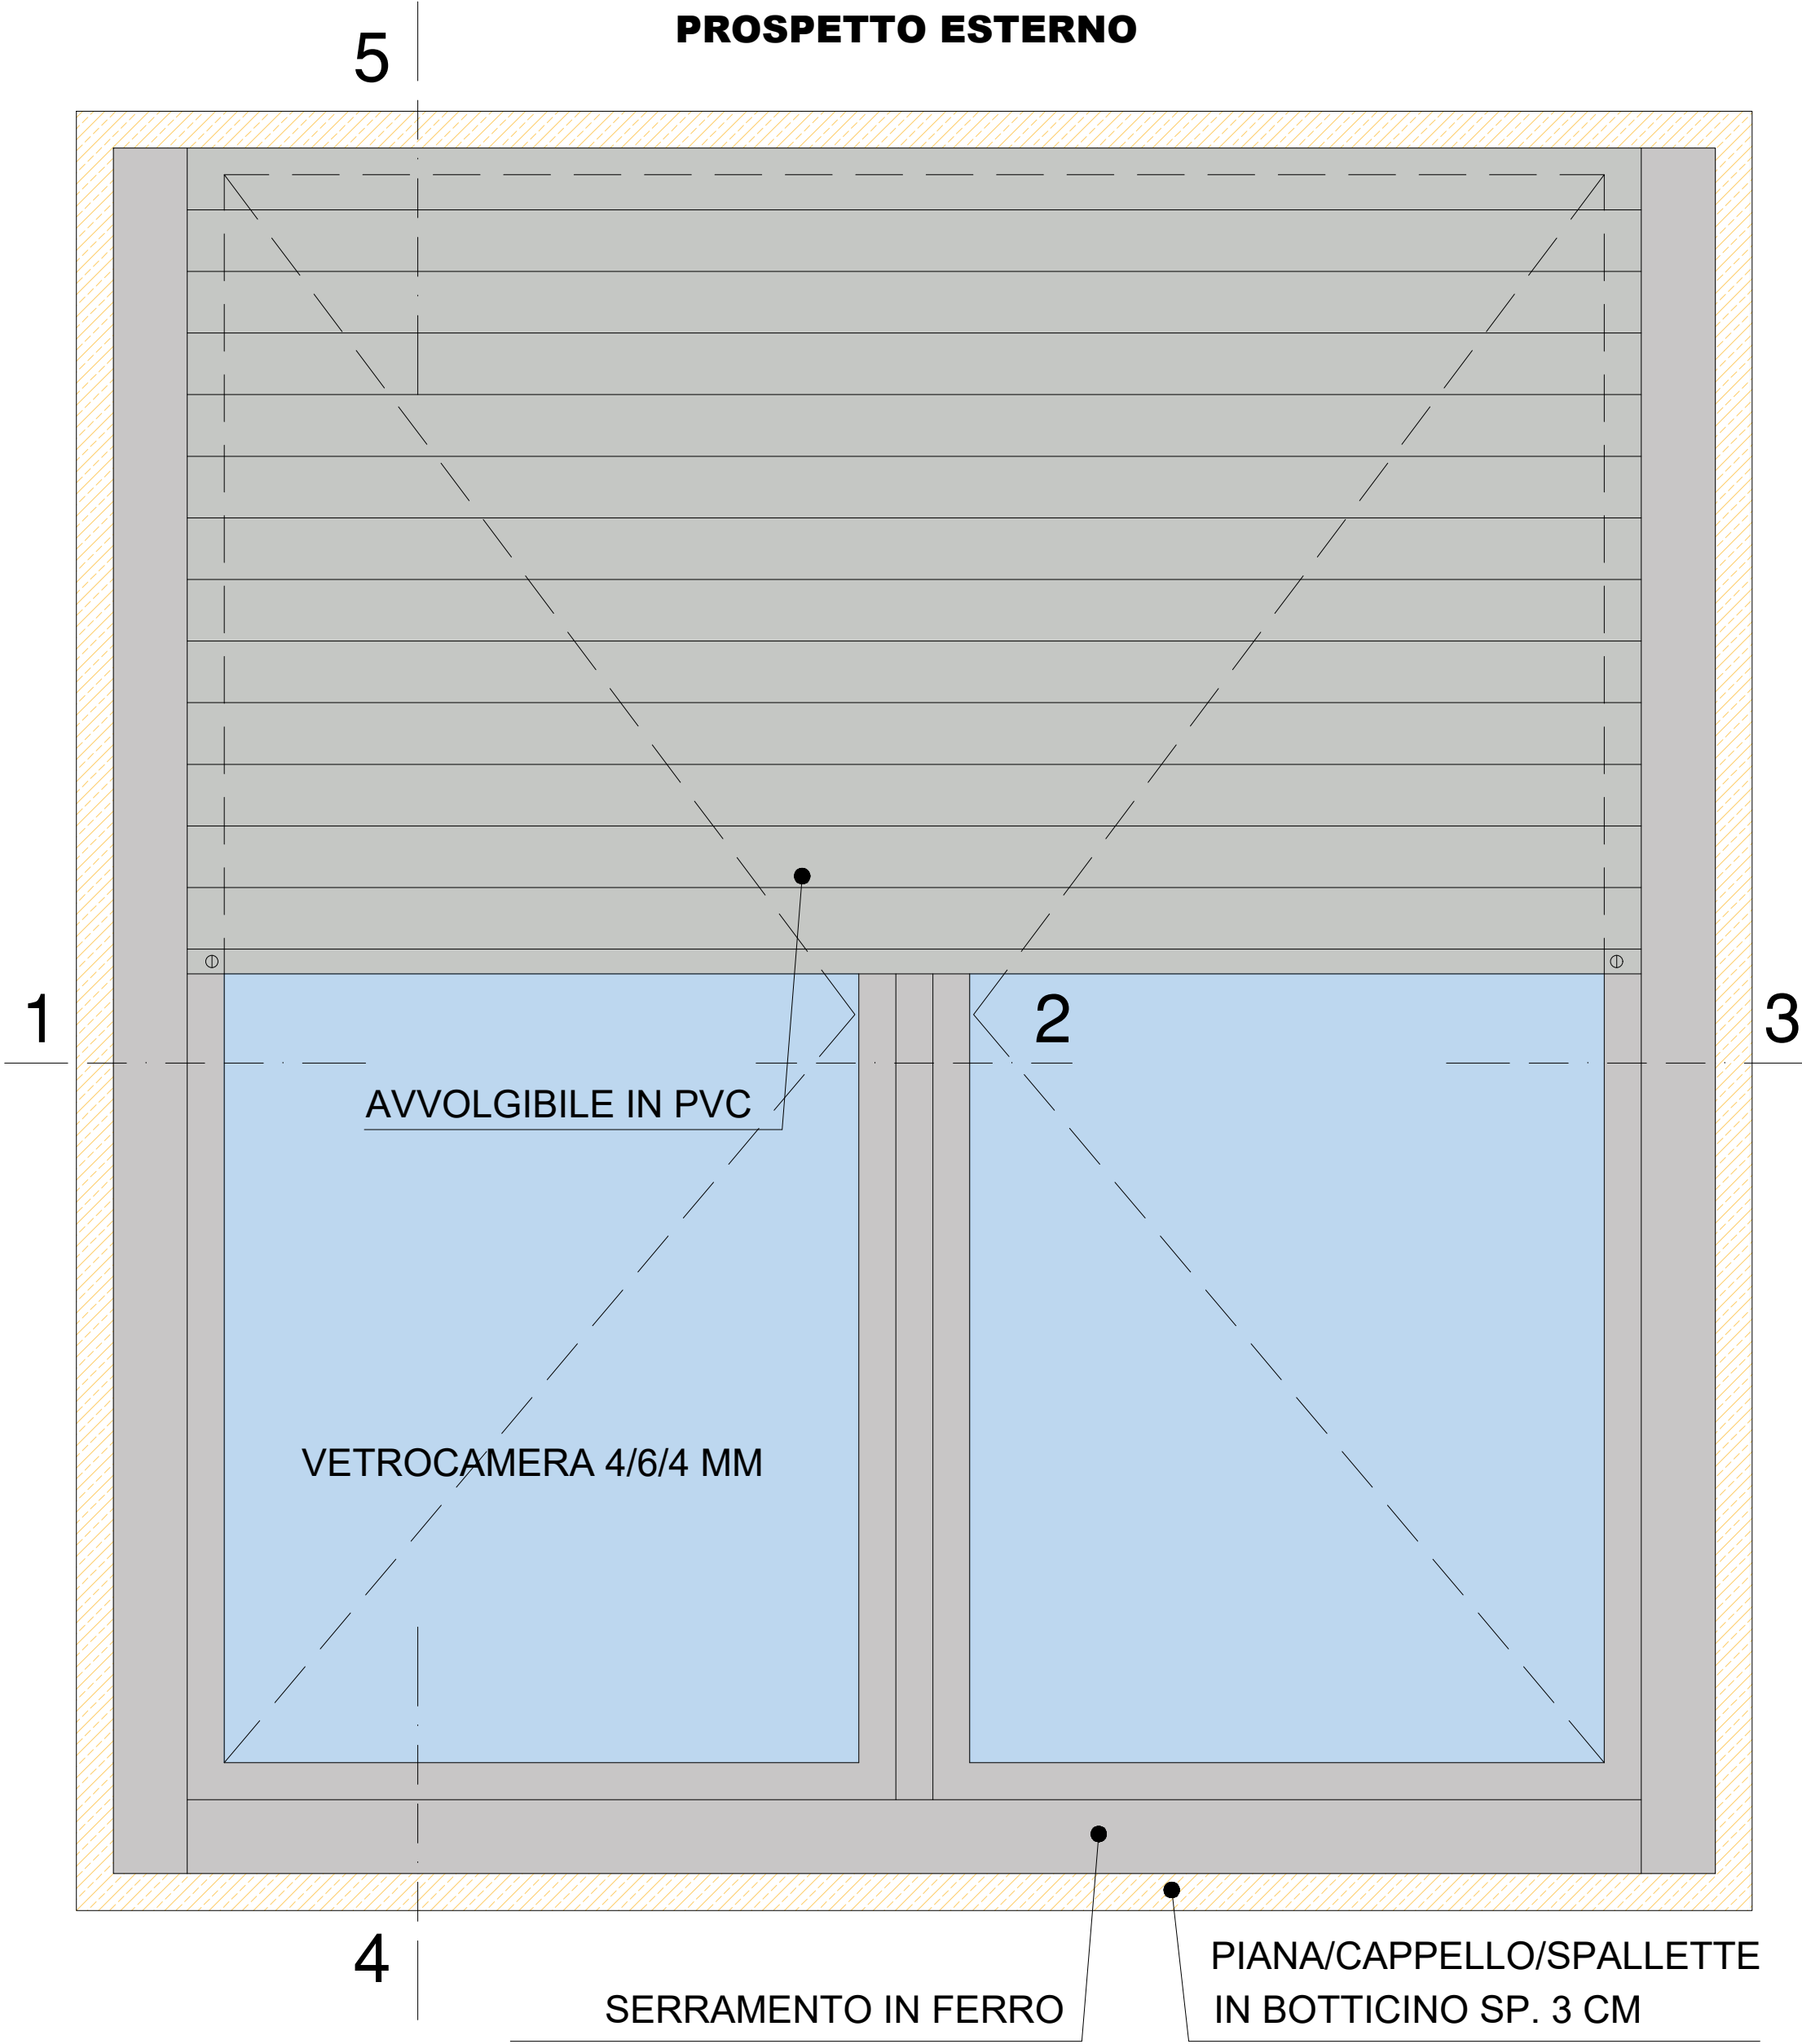

SEZIONE ORIZZONTALE

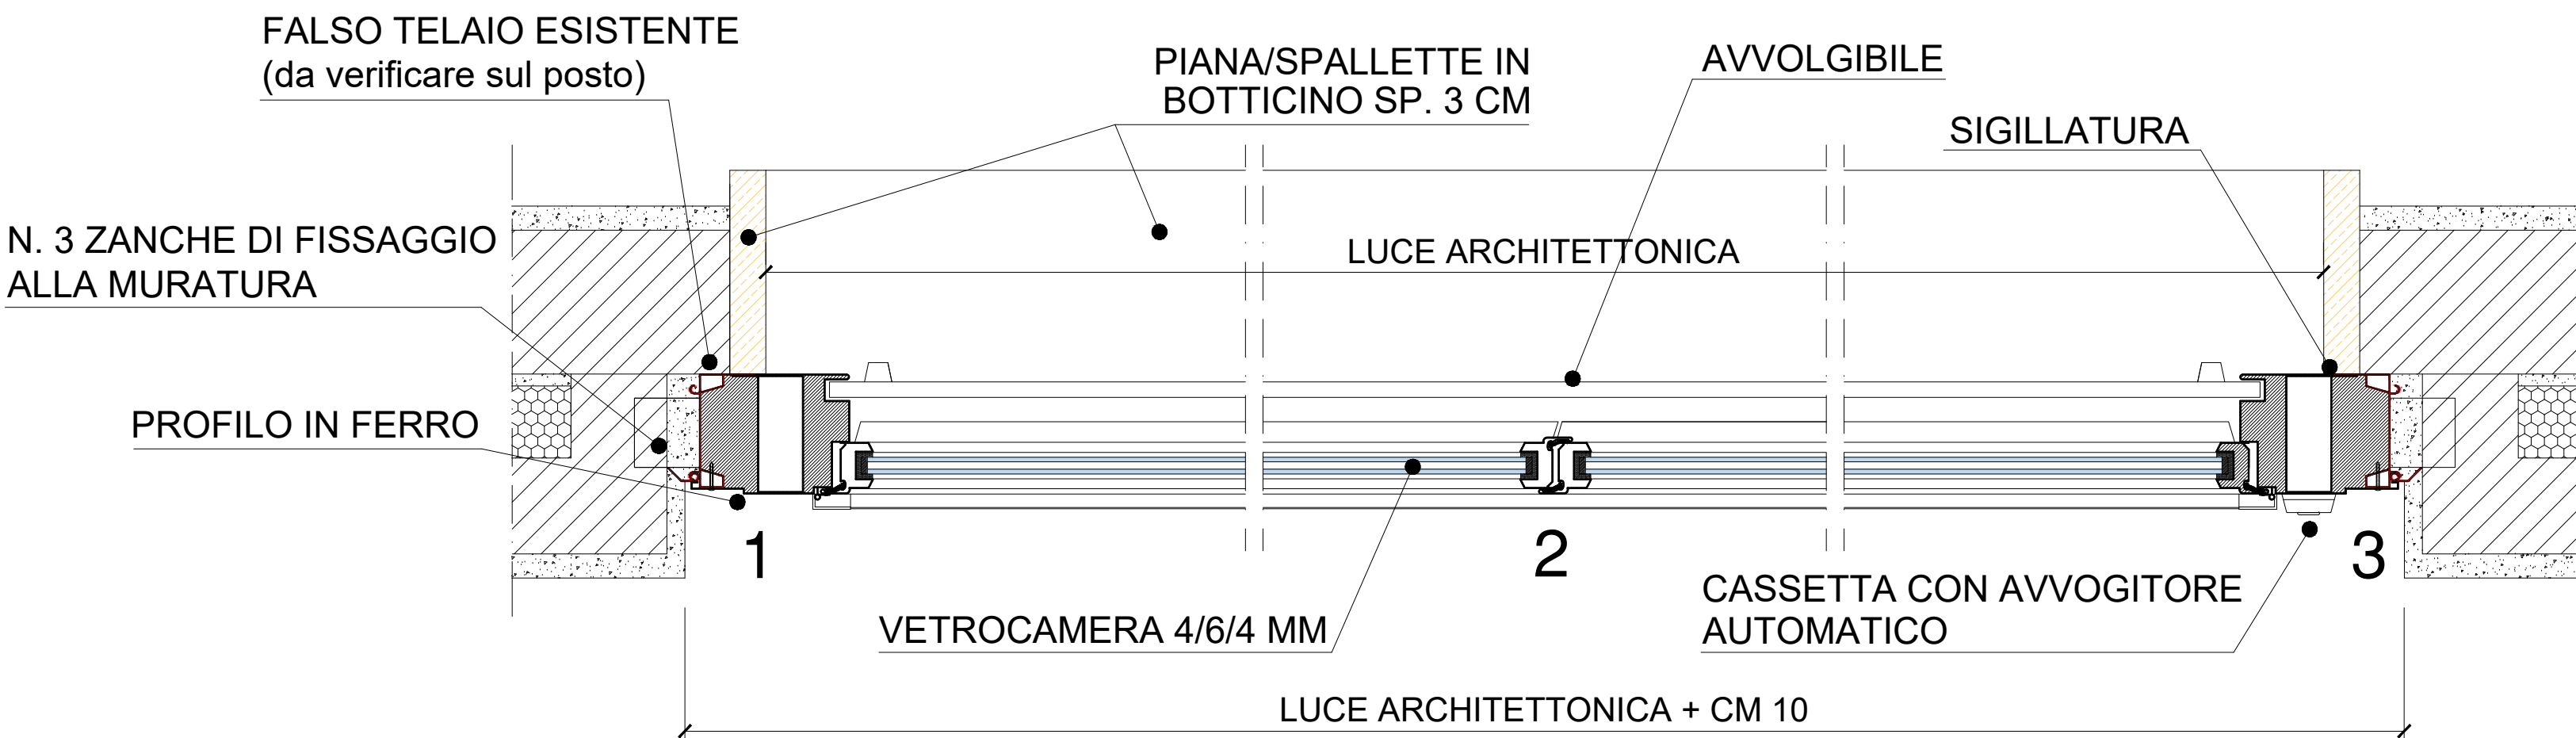

Unità Operativa Gestionale

Bergamo

PROGRAMMA TRIENNALE 2022 - 2024
elenco annuale dei lavori 2022
COMUNE DI SERIATE (BG)
VIA DEGLI ALPINI N. 8
INTERVENTO DI MANUTENZIONE STRAORDINARIA FINALIZZATO ALLA SOSTITUZIONE DEI SERRAMENTI ESTERNI, DEGLI OSCURANTI ED AL SOPRALZO DEI PARAPETTI DELLE FINESTRE DI STABILE ALER

IL PROGETTISTA :

CUP: B29J21031230005 COD. FABBRICATO: 0198.01.25

TAV. N°

PROGETTO DEFINITIVO/ESECUTIVO

DESCRIZIONE TAVOLA :

STATO DI FATTO:
particolare e
 fotografie infisso tipo
alloggio e vano scala

U.O.G. Bergamo
Via Mazzini 32/A
Tel. 035 259595
PEC direzione@pec.alerbg.it

COMMITTENTE:
ALER Bergamo Lecco Sondrio

SCALA: 1:5
DATA: 1 TRIM 22
AGG. --
REV: 01
@A1