



SERRAMENTO TIPO ALLOGGIO

5

PROSPETTO ESTERNO

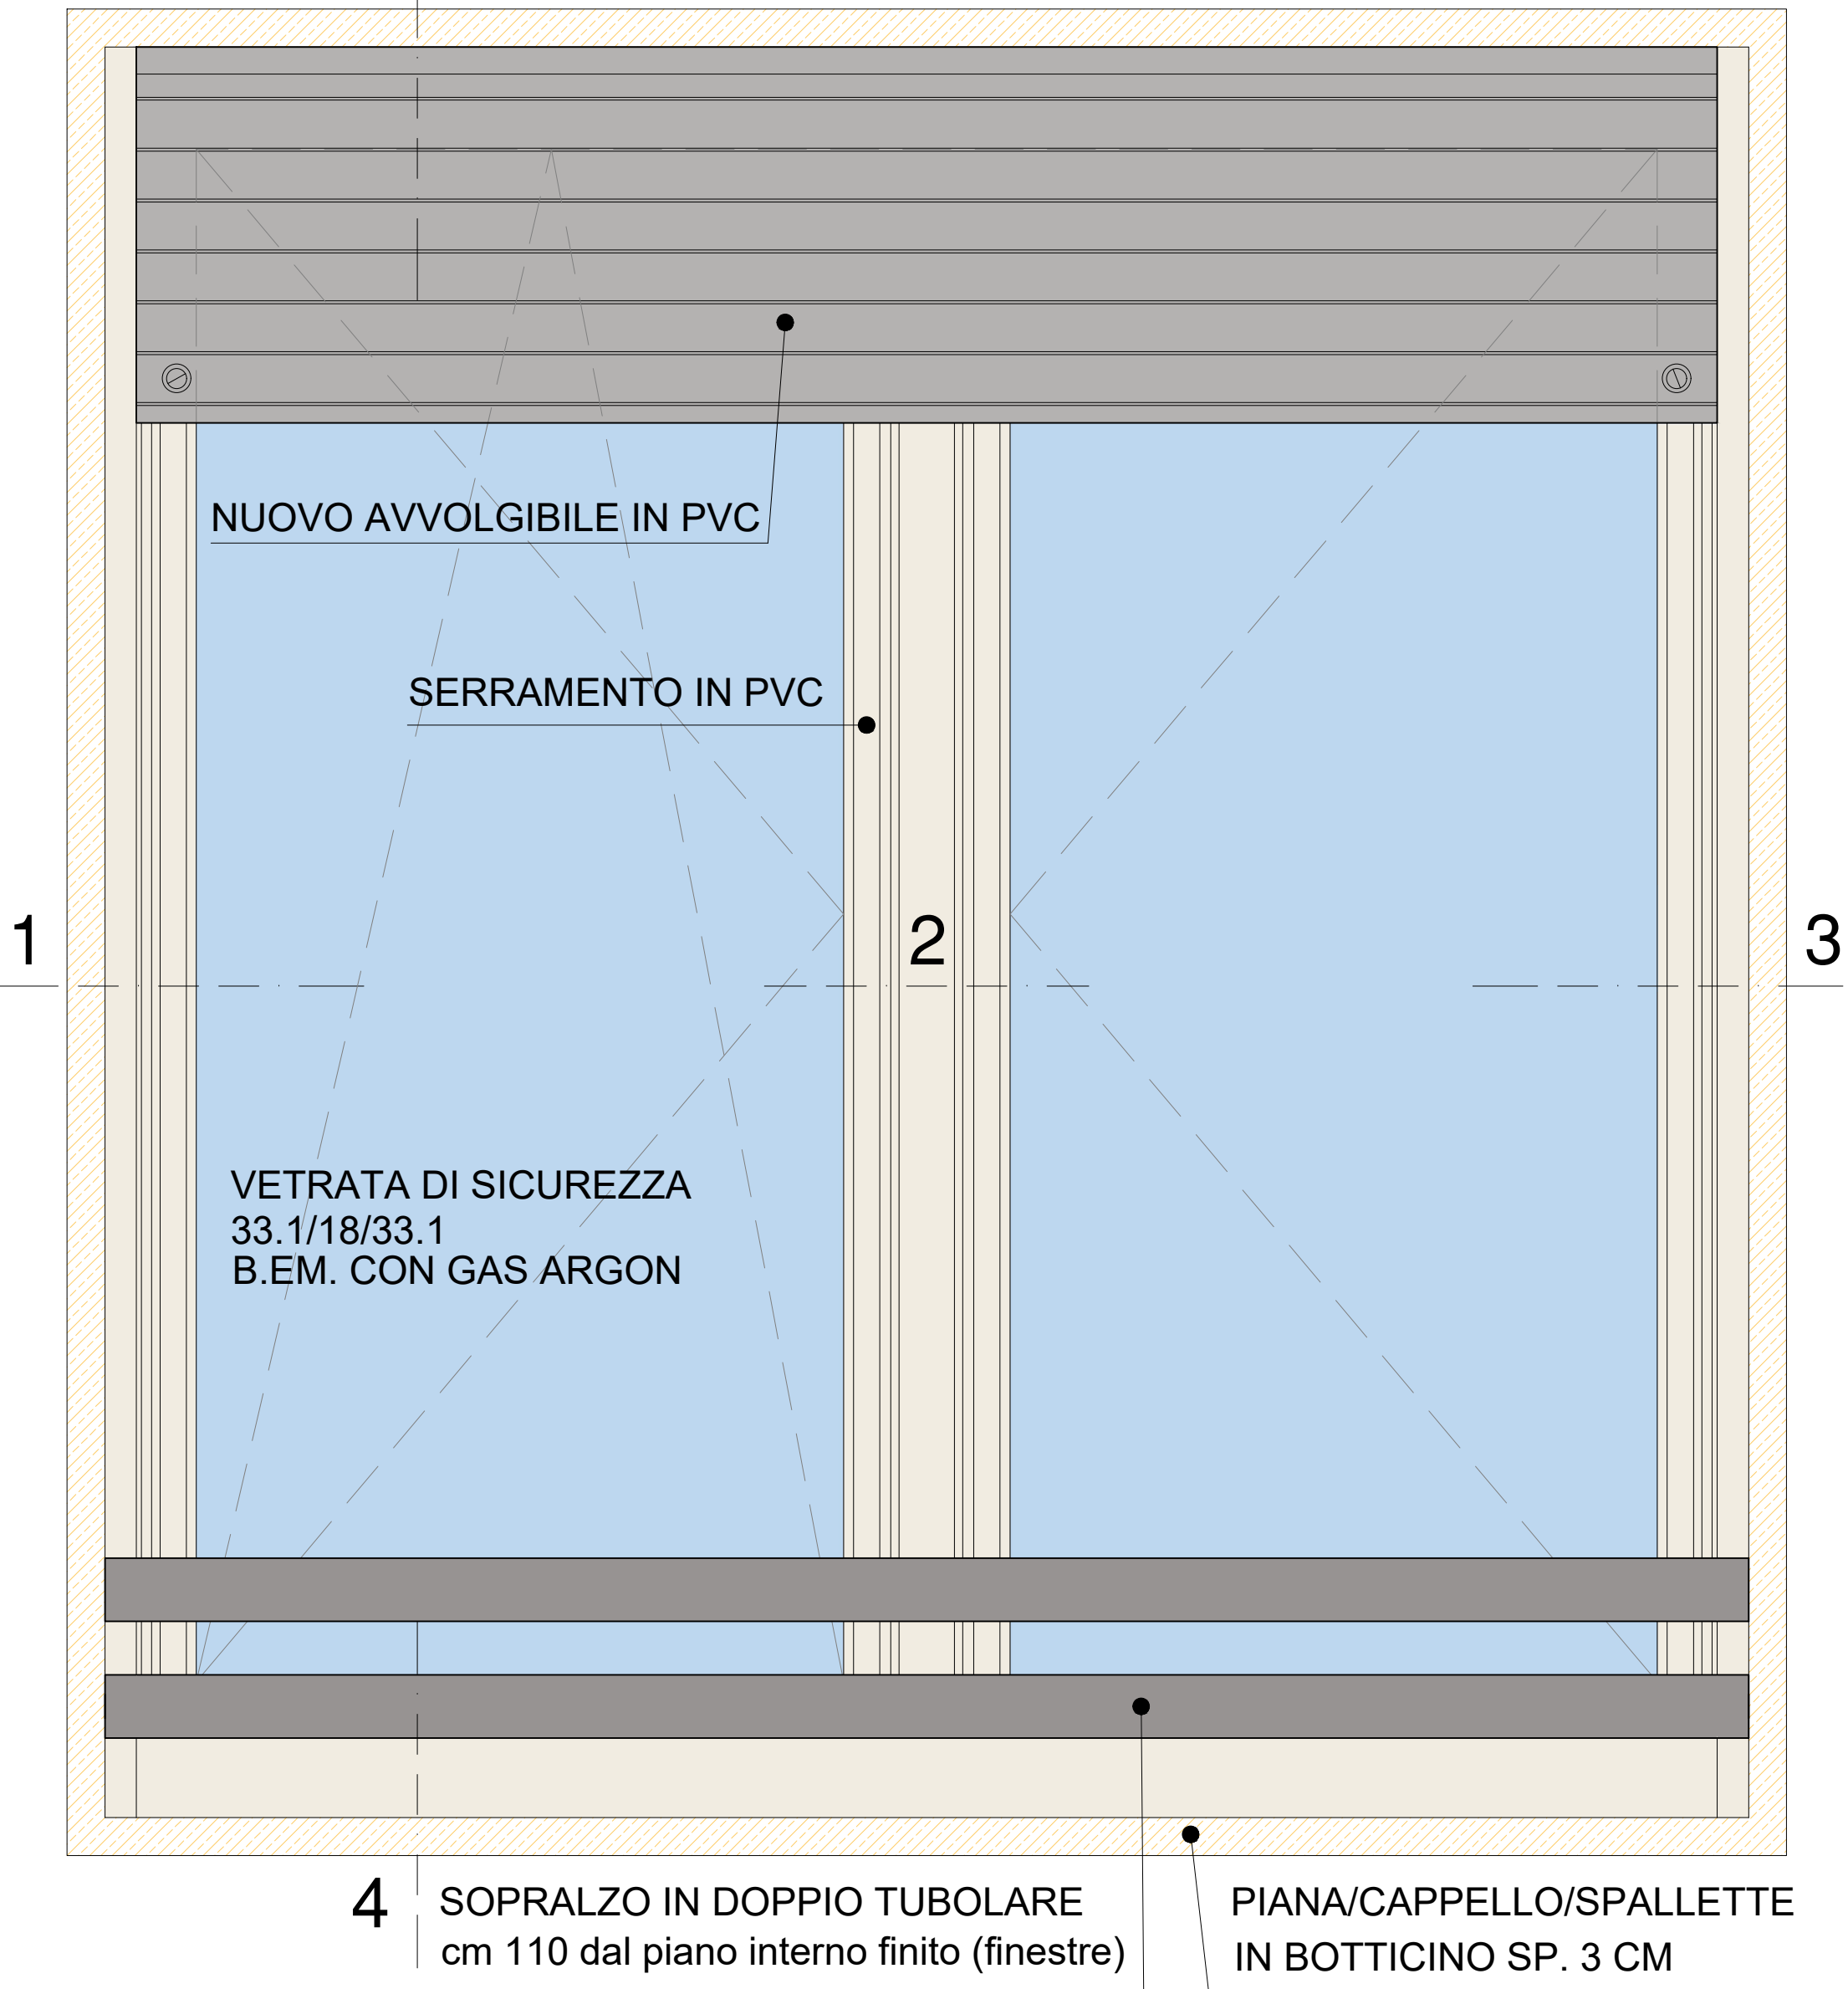

SEZIONE ORIZZONTALE

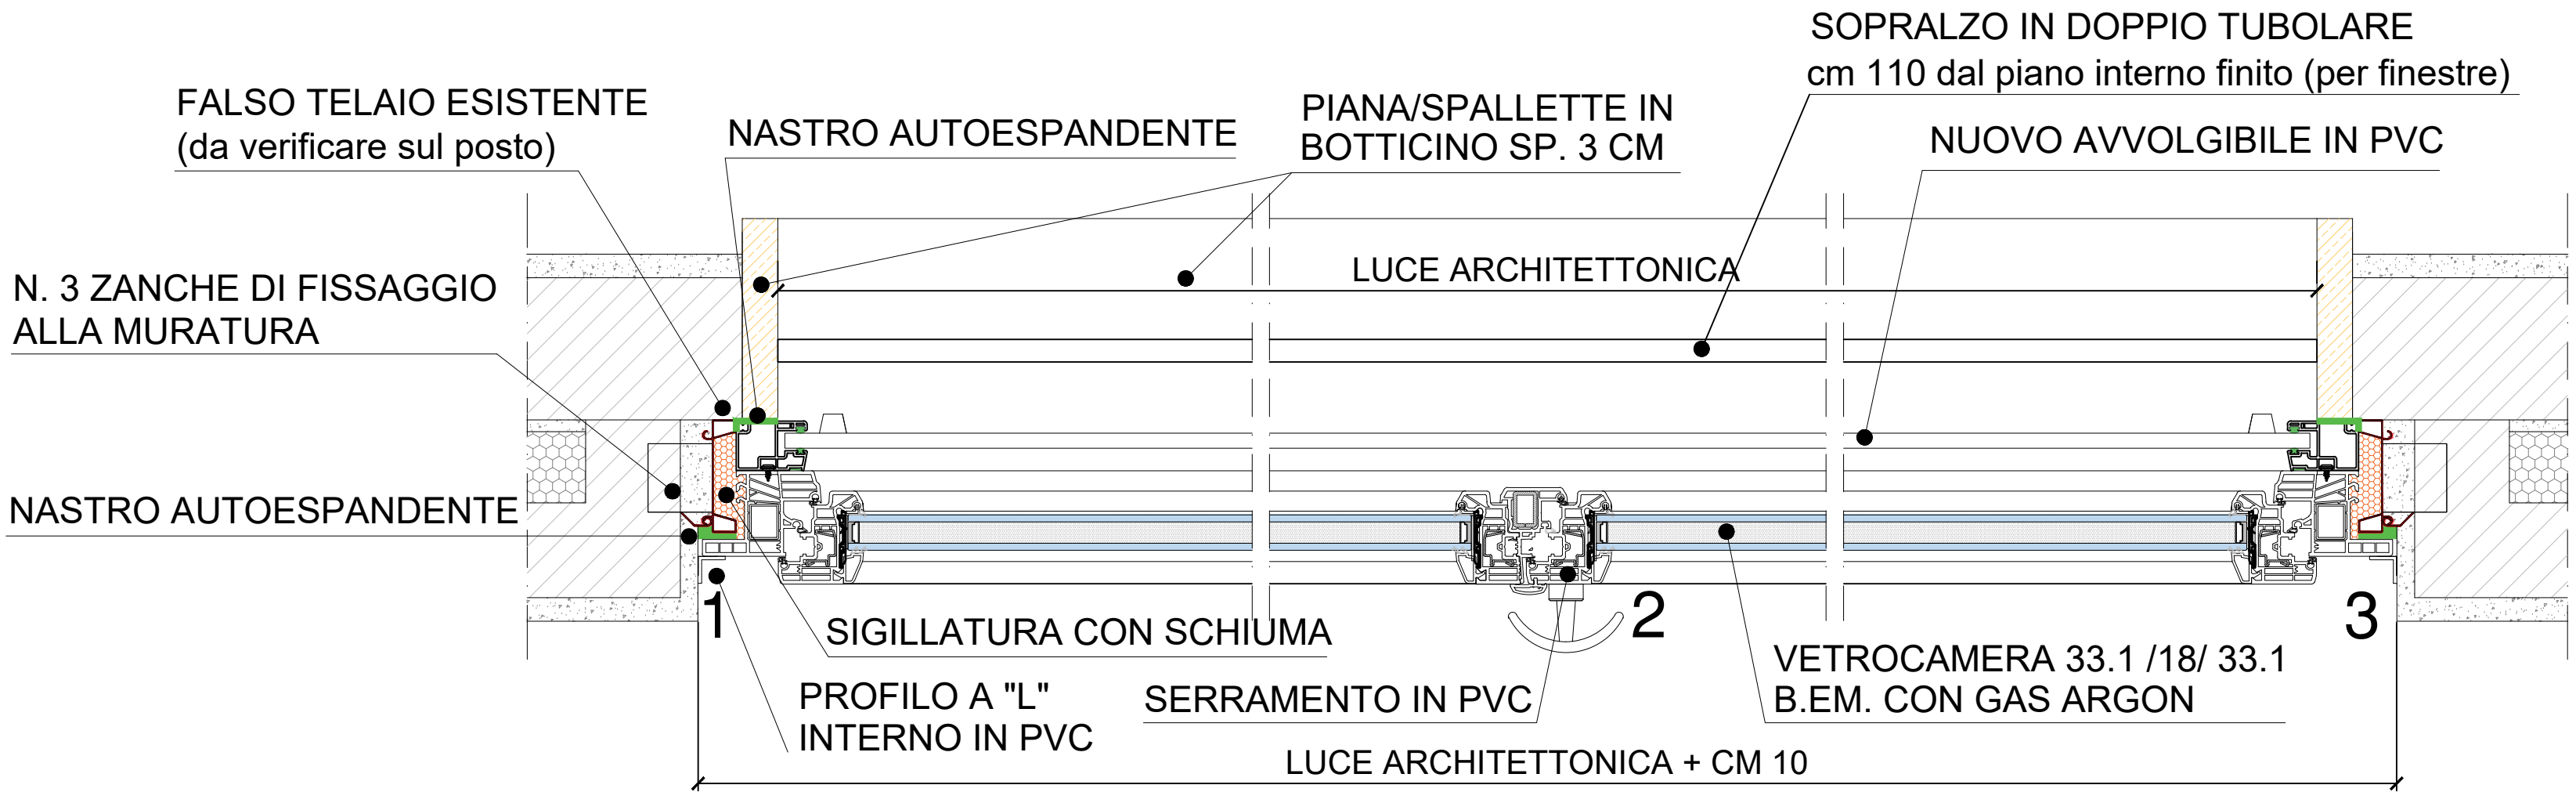

SERRAMENTO TIPO INGRESSO VANO SCALA

SEZIONE VERTICALE



Unità Operativa Gestionale  
**Bergamo**



PROGRAMMA TRIENNALE 2022 - 2024  
elenco annuale dei lavori 2022

COMUNE DI SERIATE (BG)  
VIA DEGLI ALPINI N. 8

INTERVENTO DI MANUTENZIONE STRAORDINARIA  
FINALIZZATO ALLA SOSTITUZIONE DEI SERRAMENTI  
ESTERNI, DEGLI OSCURANTI ED AL SOPRALZO DEI  
PARAPETTI DELLE FINESTRE DI STABILE ALER

IL PROGETTISTA :	CUP: B29J21031230005	COD. FABBRICATO: 0198.01.25	TAV. N°
PROGETTO DEFINITIVO/ESECUTIVO			A06
DESCRIZIONE TAVOLA :			
PROGETTO: particolare infisso tipo alloggio e vano scala			
COMMITTENTE: ALER Bergamo Lecco Sondrio			
U.O.G. Bergamo Via Mazzini 32/A Tel. 035 259595 PEC direzione@pec.alerbg.it			SCALA: 1:5
			DATA: I TRIM 22
			AGG. --
			REV: 01
			@A1