



INQUADRAMENTO TERRITORIALE

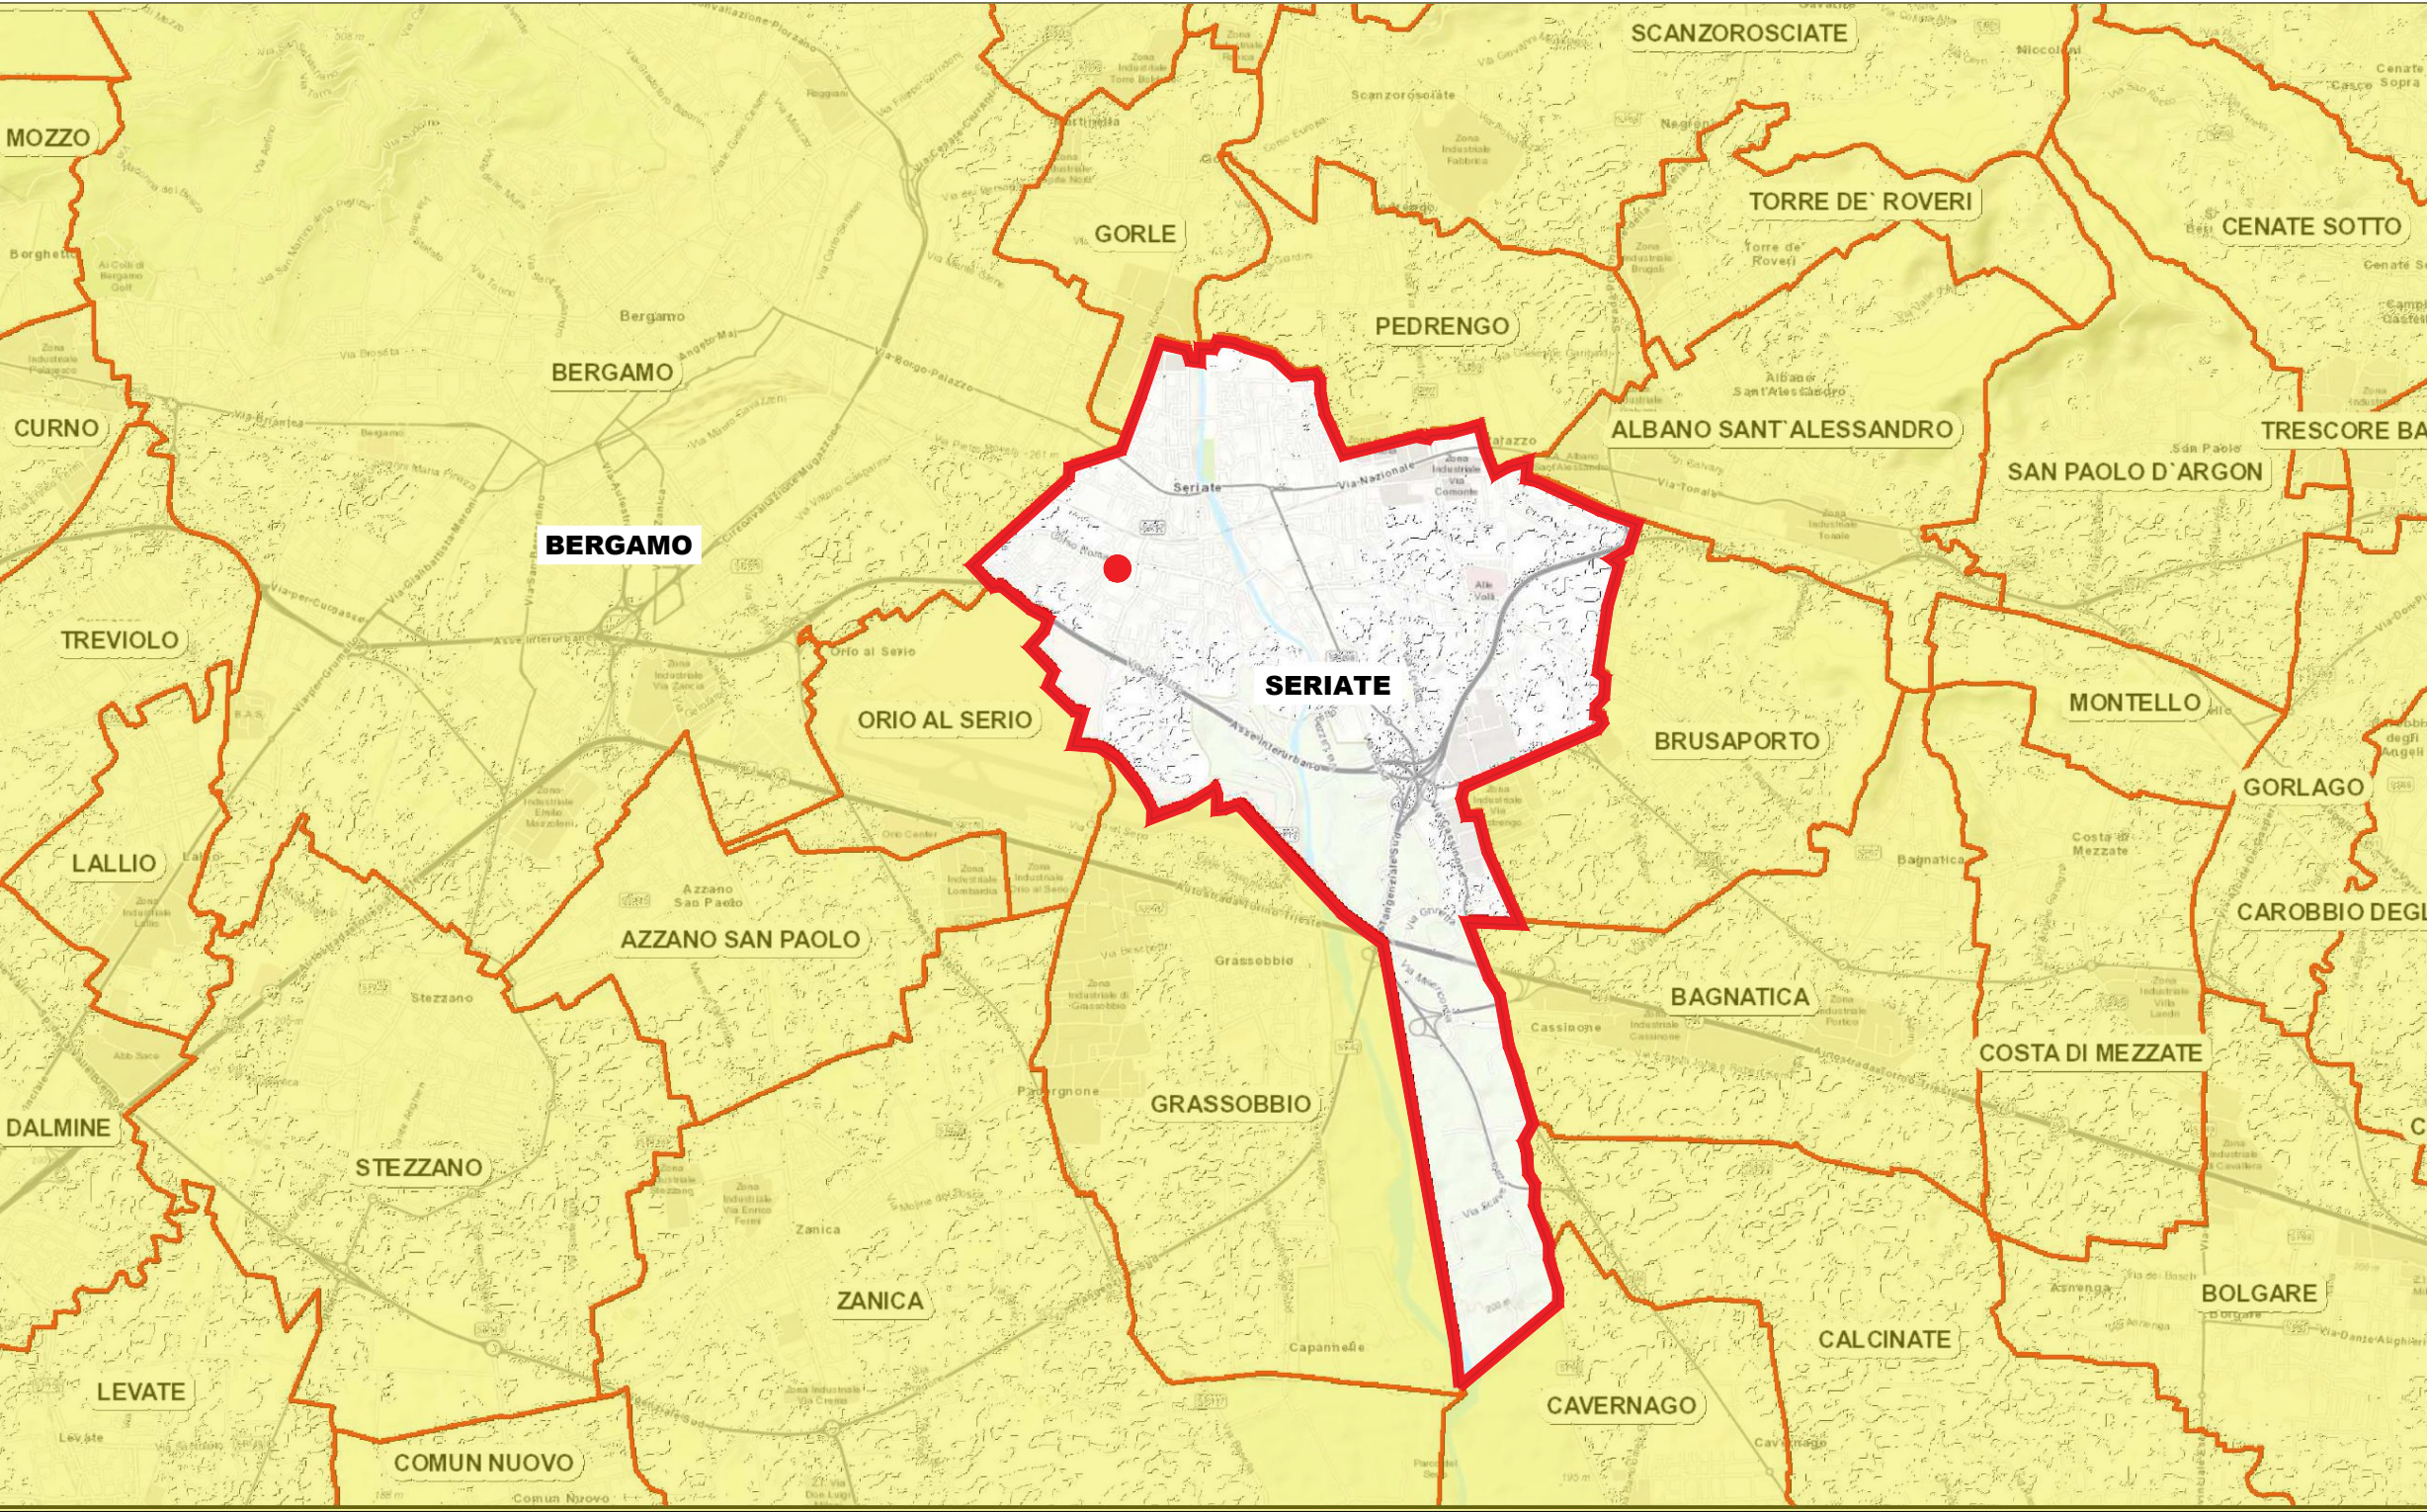


1.5km


ORTOFOTO

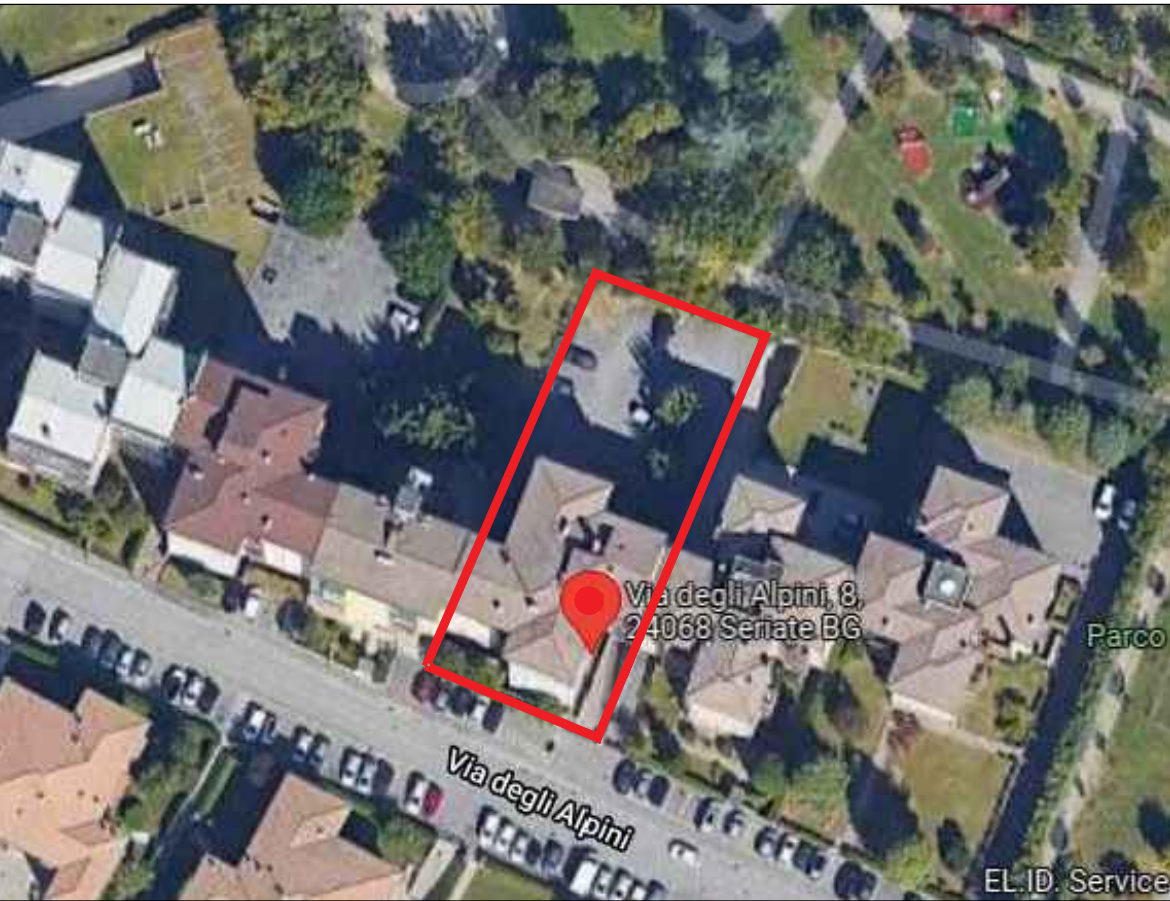

ZONIZZAZIONE ACUSTICA  
TAV. 3A - azzonamento

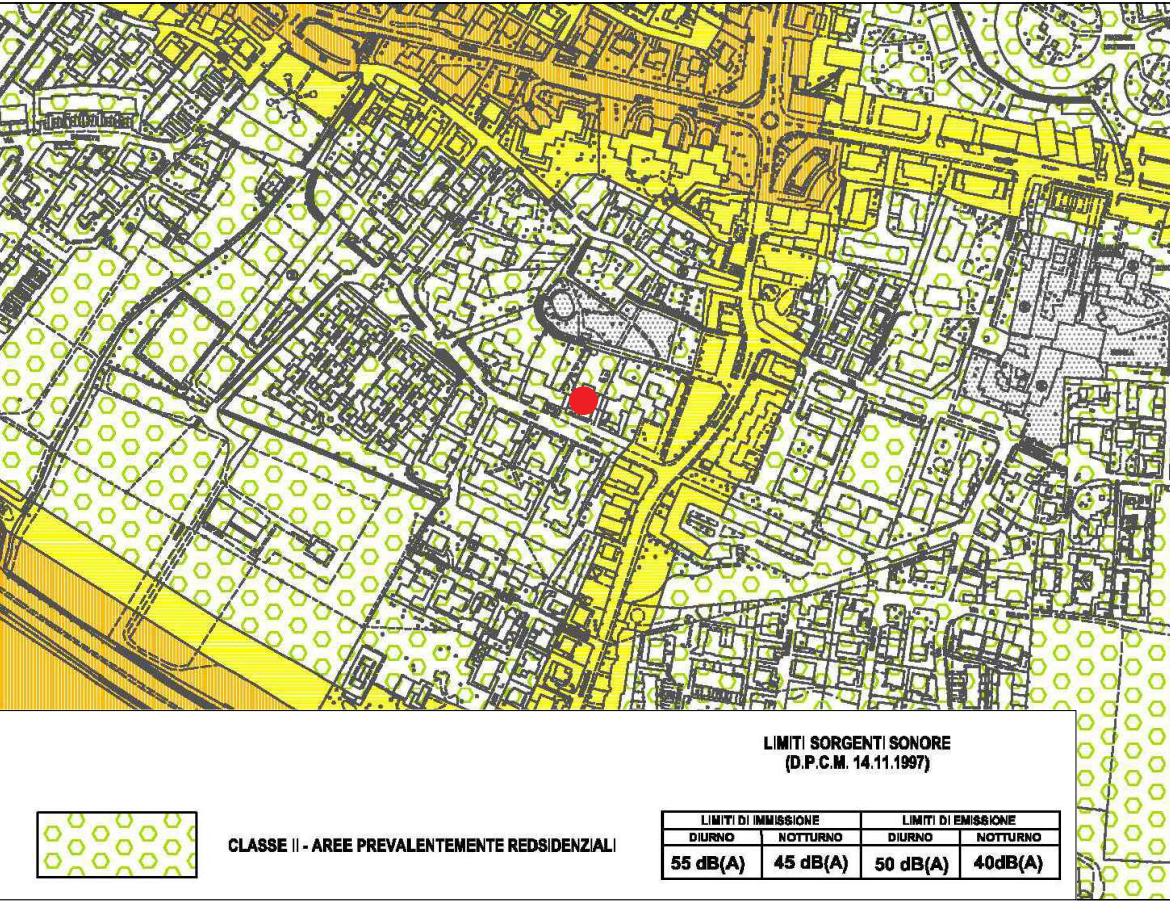


DOCUMENTO DI PIANO  
TAV. P2.6 - classi di sensibilita' paesistica

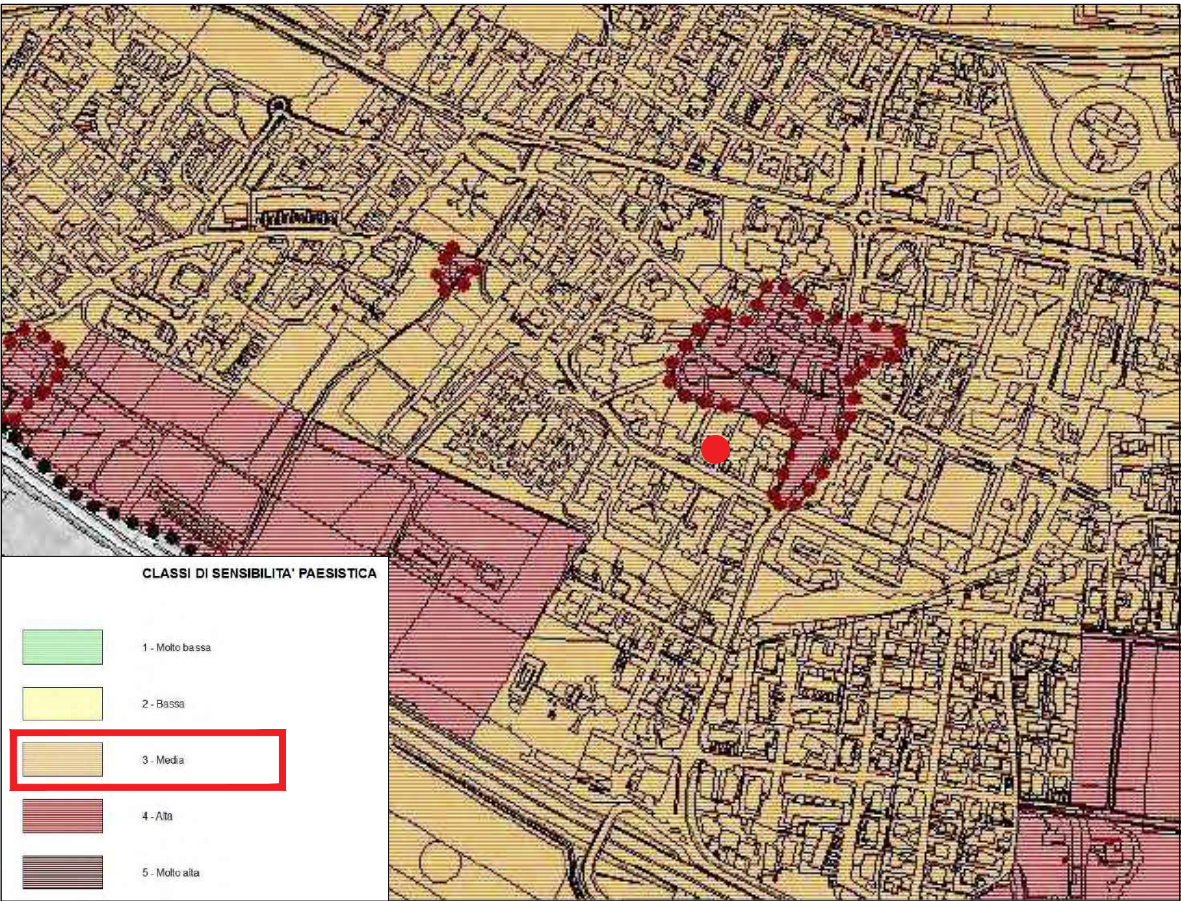


AGGIORNAMENTO COMP.GEOLOGICA  
TAV. 6A - carta della pericolosità sismica 1° liv.




CARTA TECNICA REGIONALE

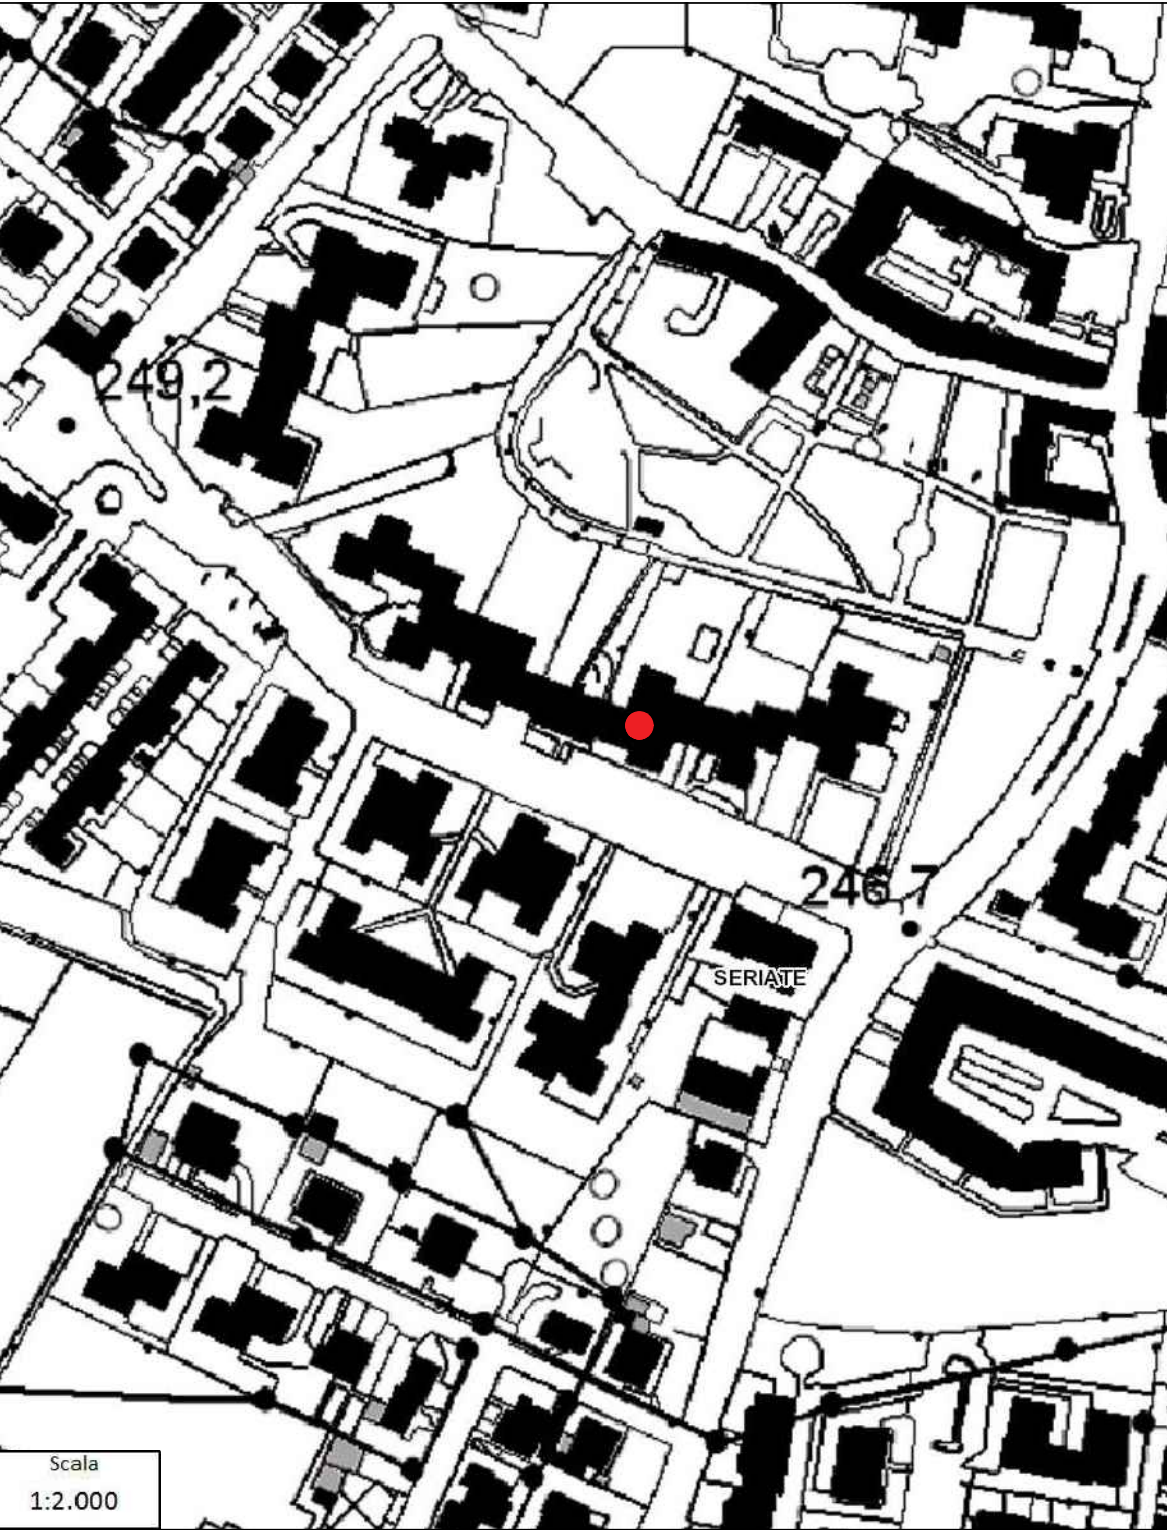

PIANO DELLE REGOLE  
TAV. R.3.2c - classificazione del tessuto urbano

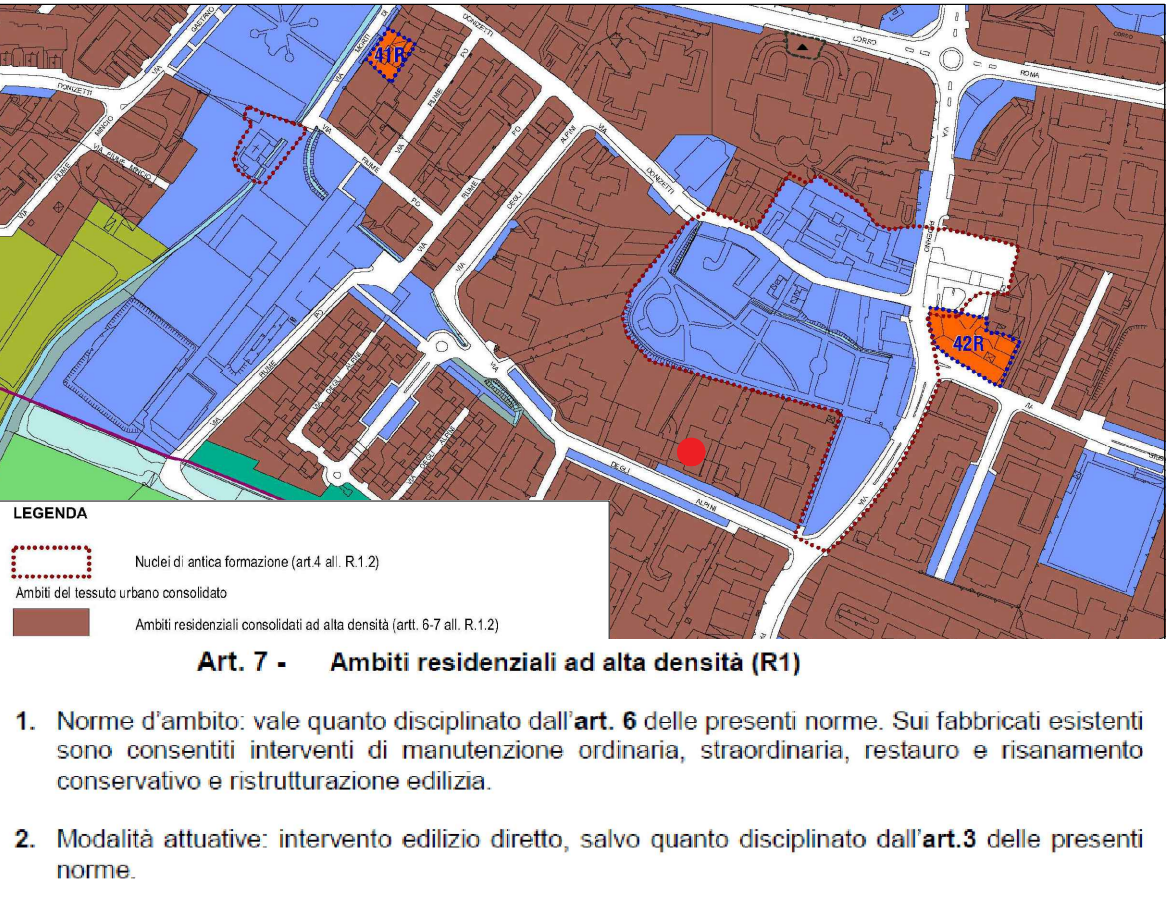

AGGIORNAMENTO COMP.GEOLOGICA  
TAV. 7A - carta della pericolosità sismica 2° liv.

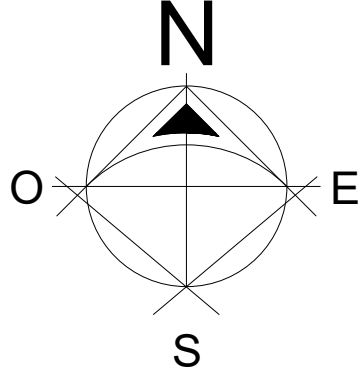

● EDIFICIO OGGETTO DI INTERVENTO

N. ALLOGGI: 28

DATI CATASTALI:  
foglio 7  
mappale 5234  
subalterni dal 1 al 28



PROGRAMMA TRIENNALE 2022 - 2024  
elenco annuale dei lavori 2022

COMUNE DI SERIATE (BG)  
VIA DEGLI ALPINI N. 8

INTERVENTO DI MANUTENZIONE STRAORDINARIA  
FINALIZZATO ALLA SOSTITUZIONE DEI SERRAMENTI  
ESTERNI, DEGLI OSCURANTI ED AL SOPRALZO DEI  
PARAPETTI DELLE FINESTRE DI STABILE ALER

IL PROGETTISTA :

CUP: B29J21031230005 COD. FABBRICATO: 0198.01.25

TAV. N°

PROGETTO DEFINITIVO/ESECUTIVO

DESCRIZIONE TAVOLA :

Inquadramento  
territoriale ed  
urbanistico

A01

SCALA: VARIE

DATA: I TRIM 22

AGG. --

REV: 01

MIN@A1

U.O.G. Bergamo  
Via Mazzini 32/A  
Tel. 035 259595  
PEC direzione@pec.alerbg.it

COMMITTENTE:  
ALER Bergamo Lecco Sondrio