

FOTO SERRAMENTO TIPO F1

F1

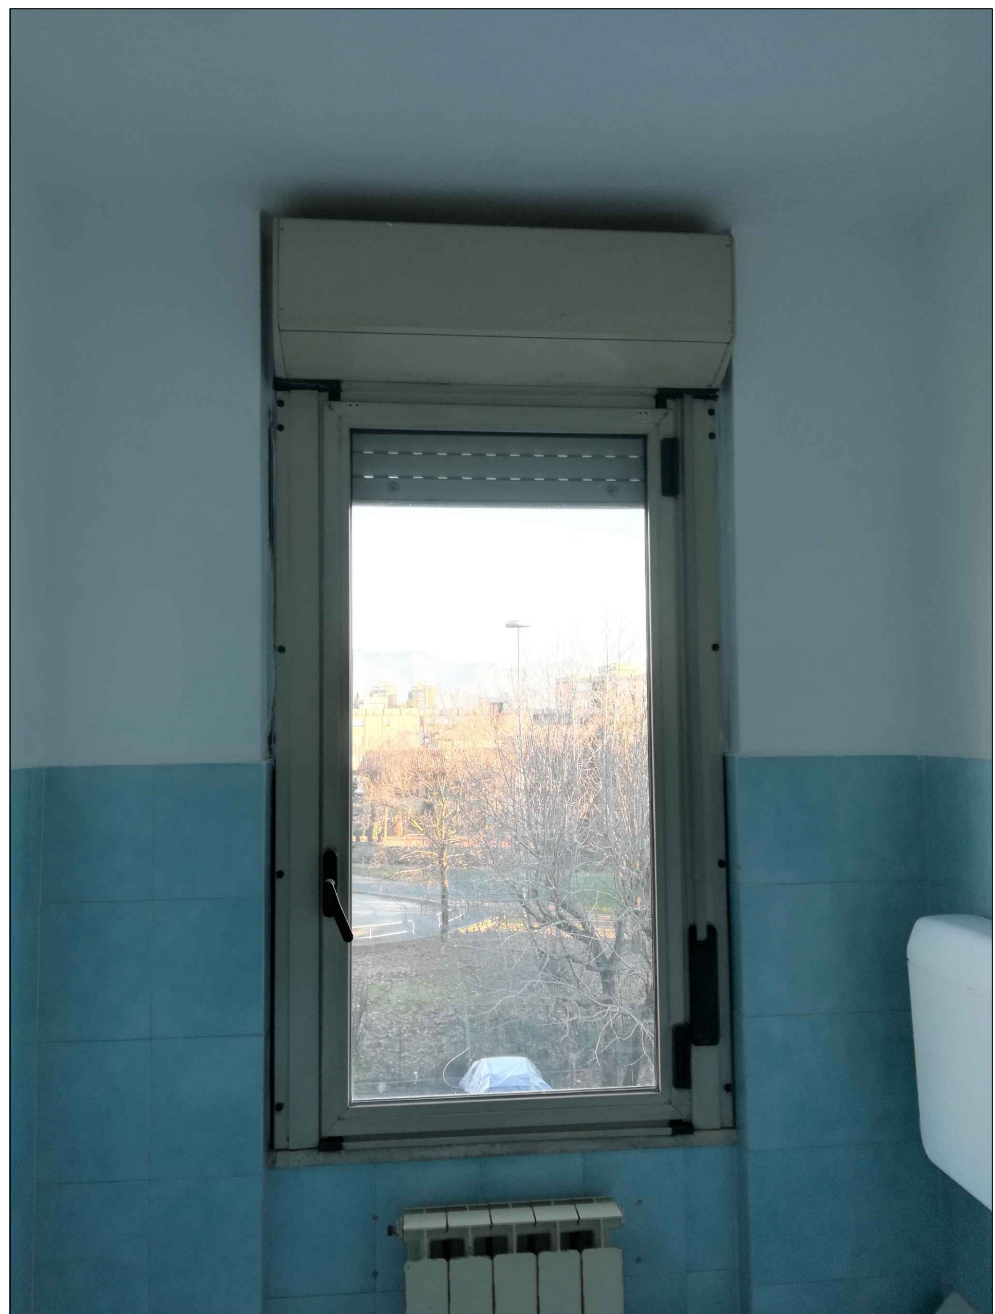



FOTO SERRAMENTO TIPO F2

F2




FOTO SERRAMENTO TIPO PF1

PF1


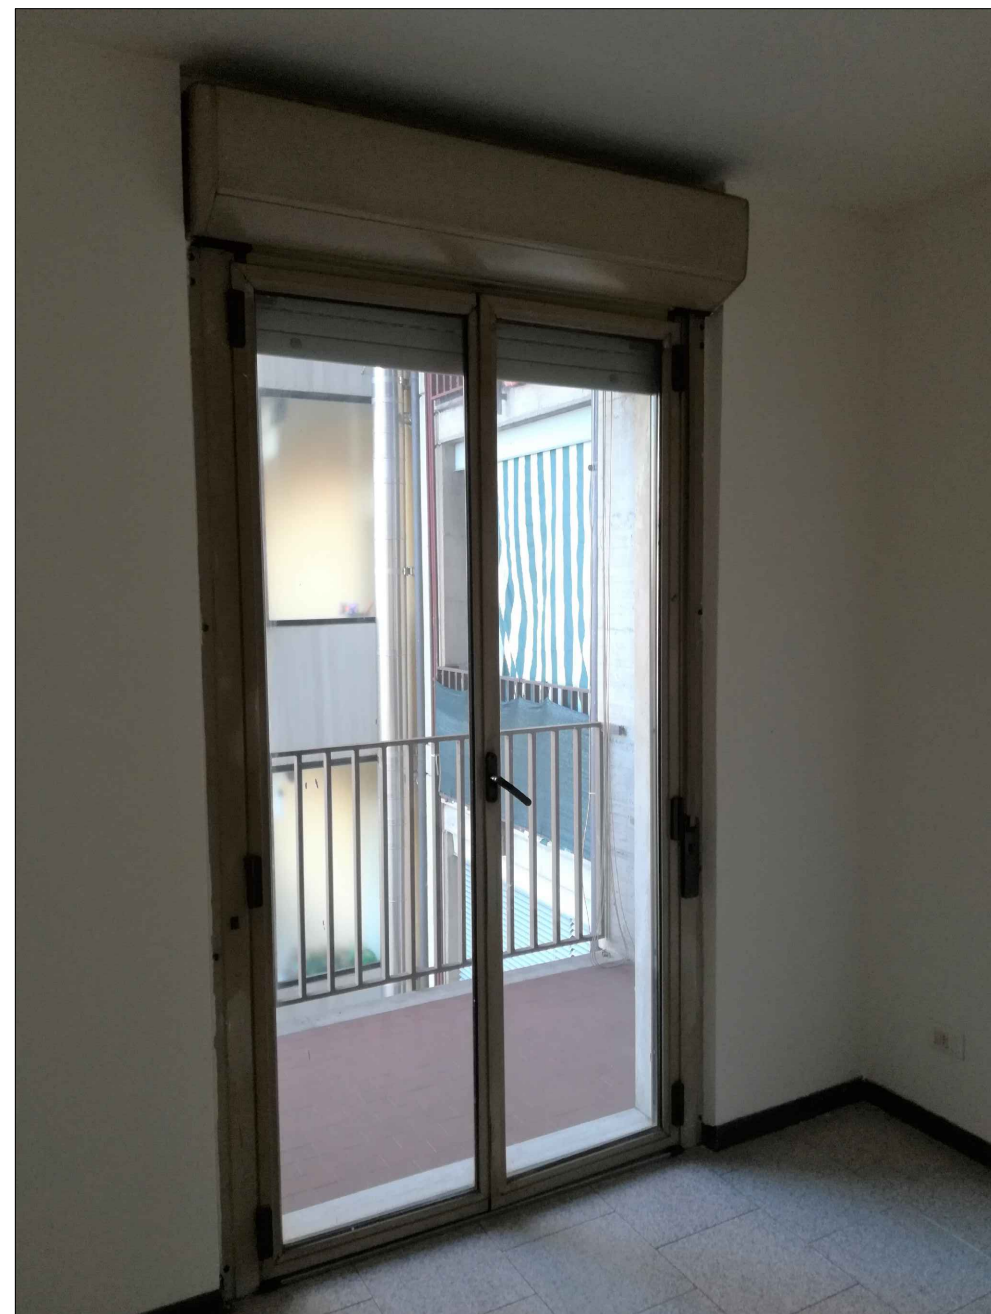


SERRAMENTO TIPO INGRESSO VANO SCALA

SEZIONE VERTICALE

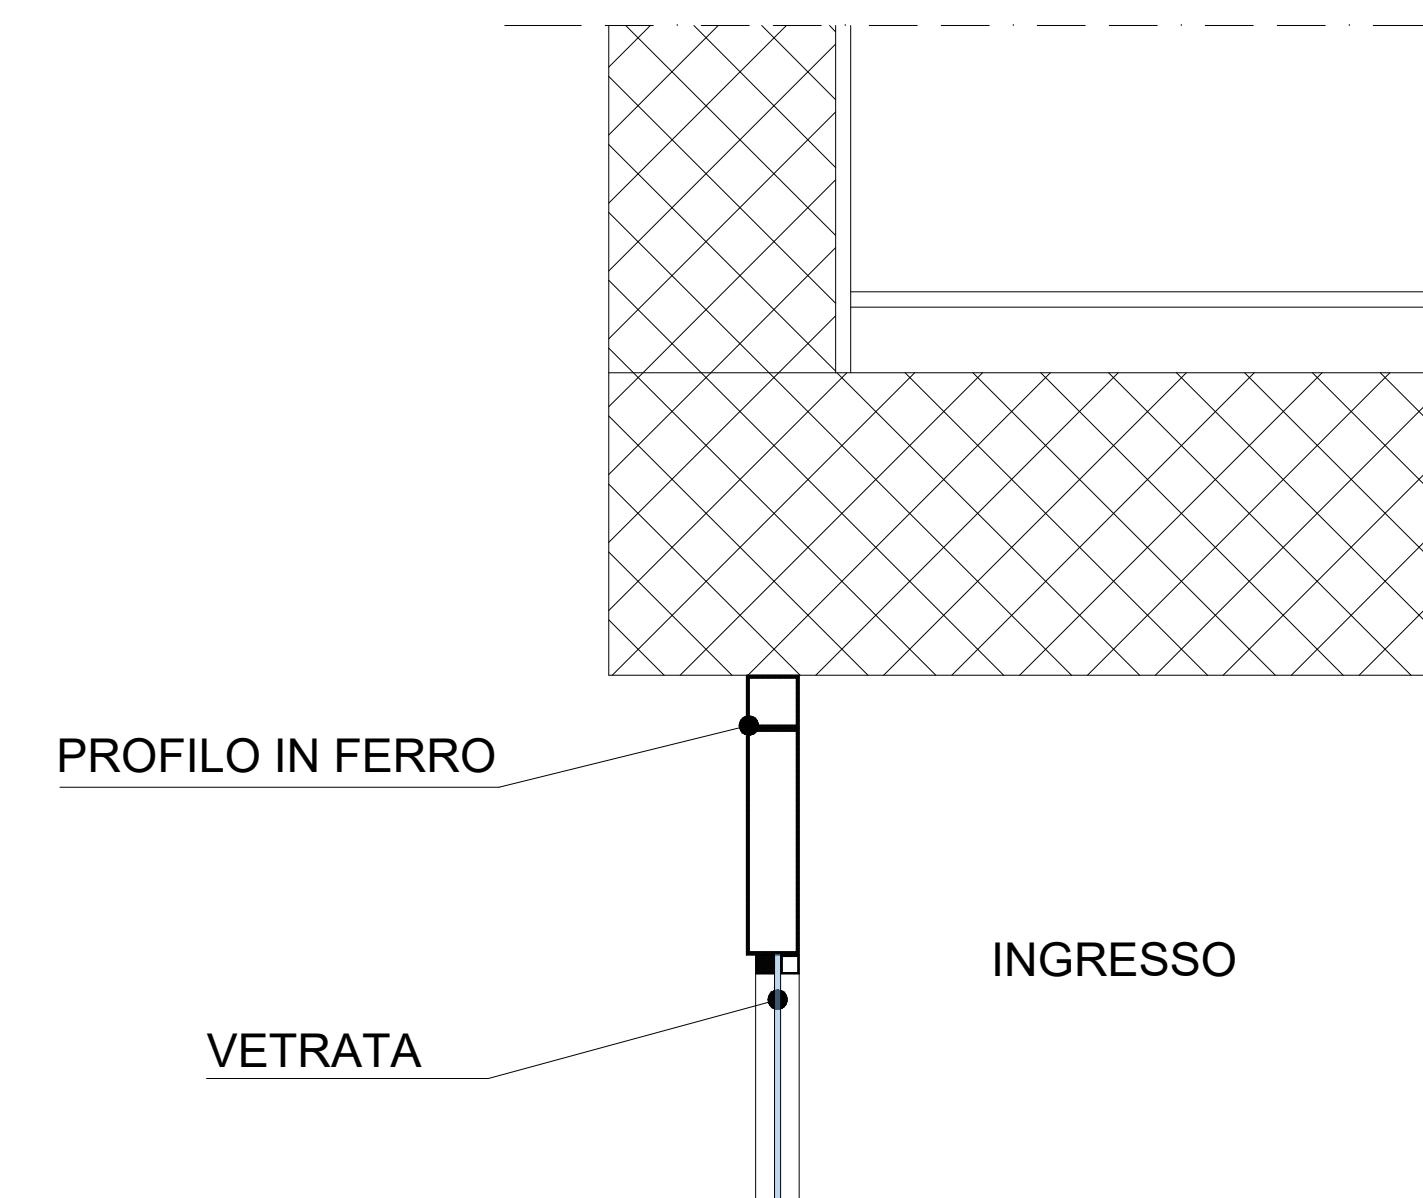

DETTAGLI

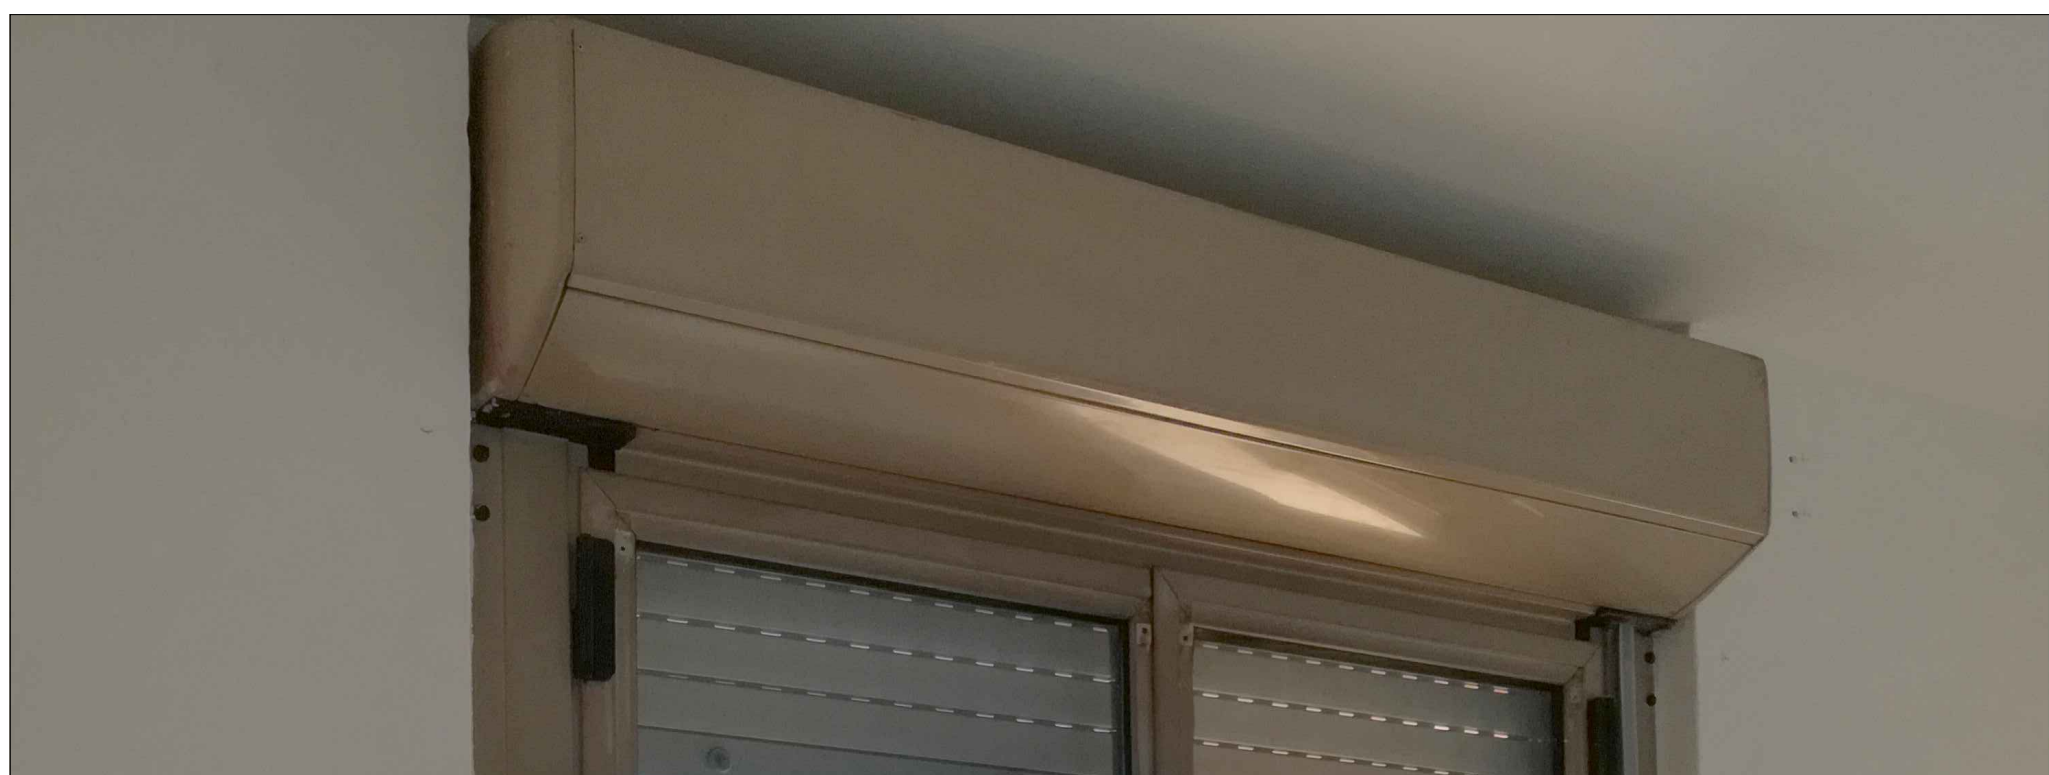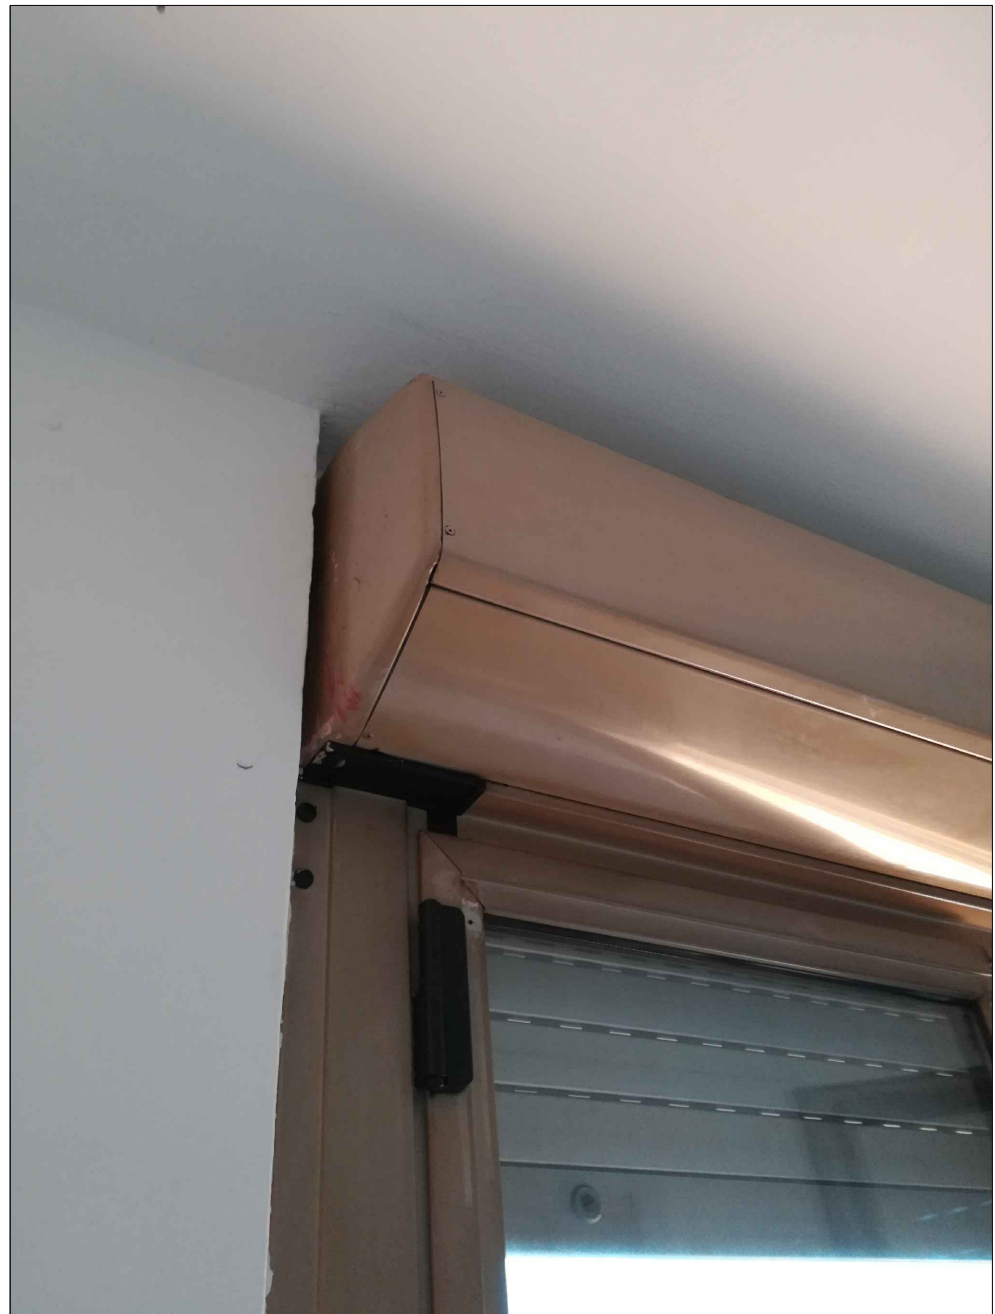


MISURAZIONI




SERRAMENTO TIPO ALLOGGIO


PROSPETTO ESTERNO

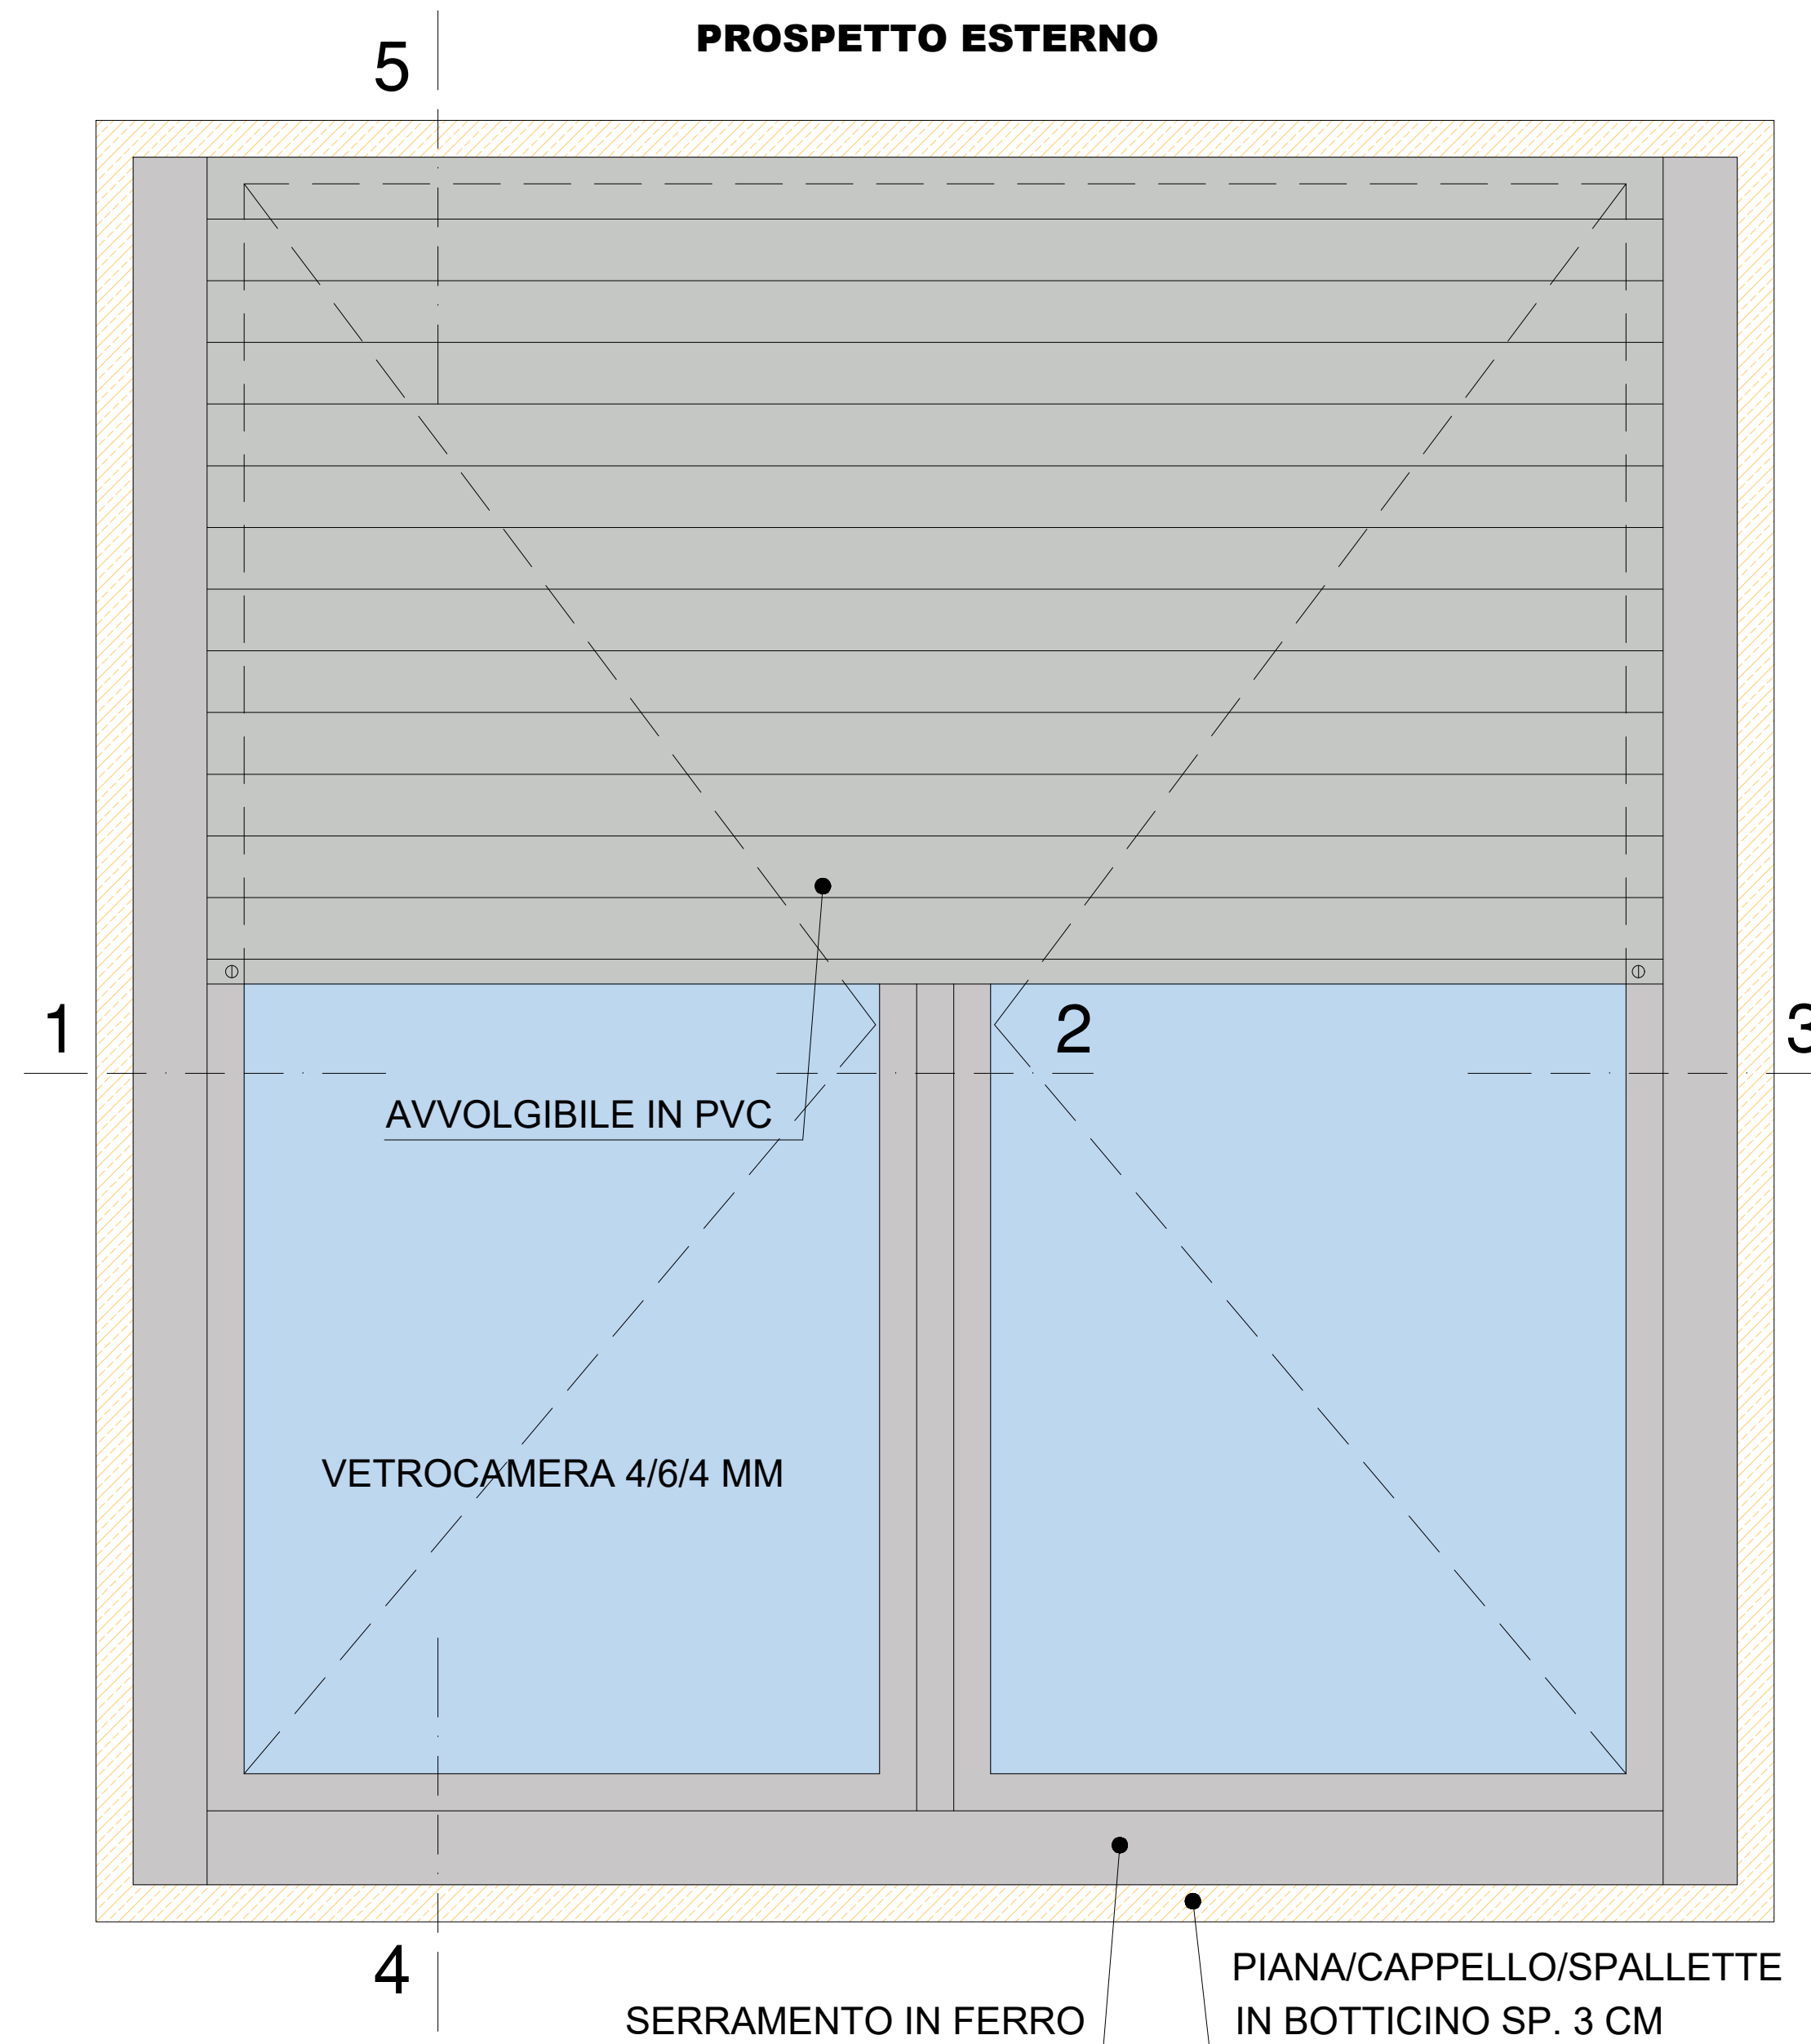

SEZIONE ORIZZONTALE

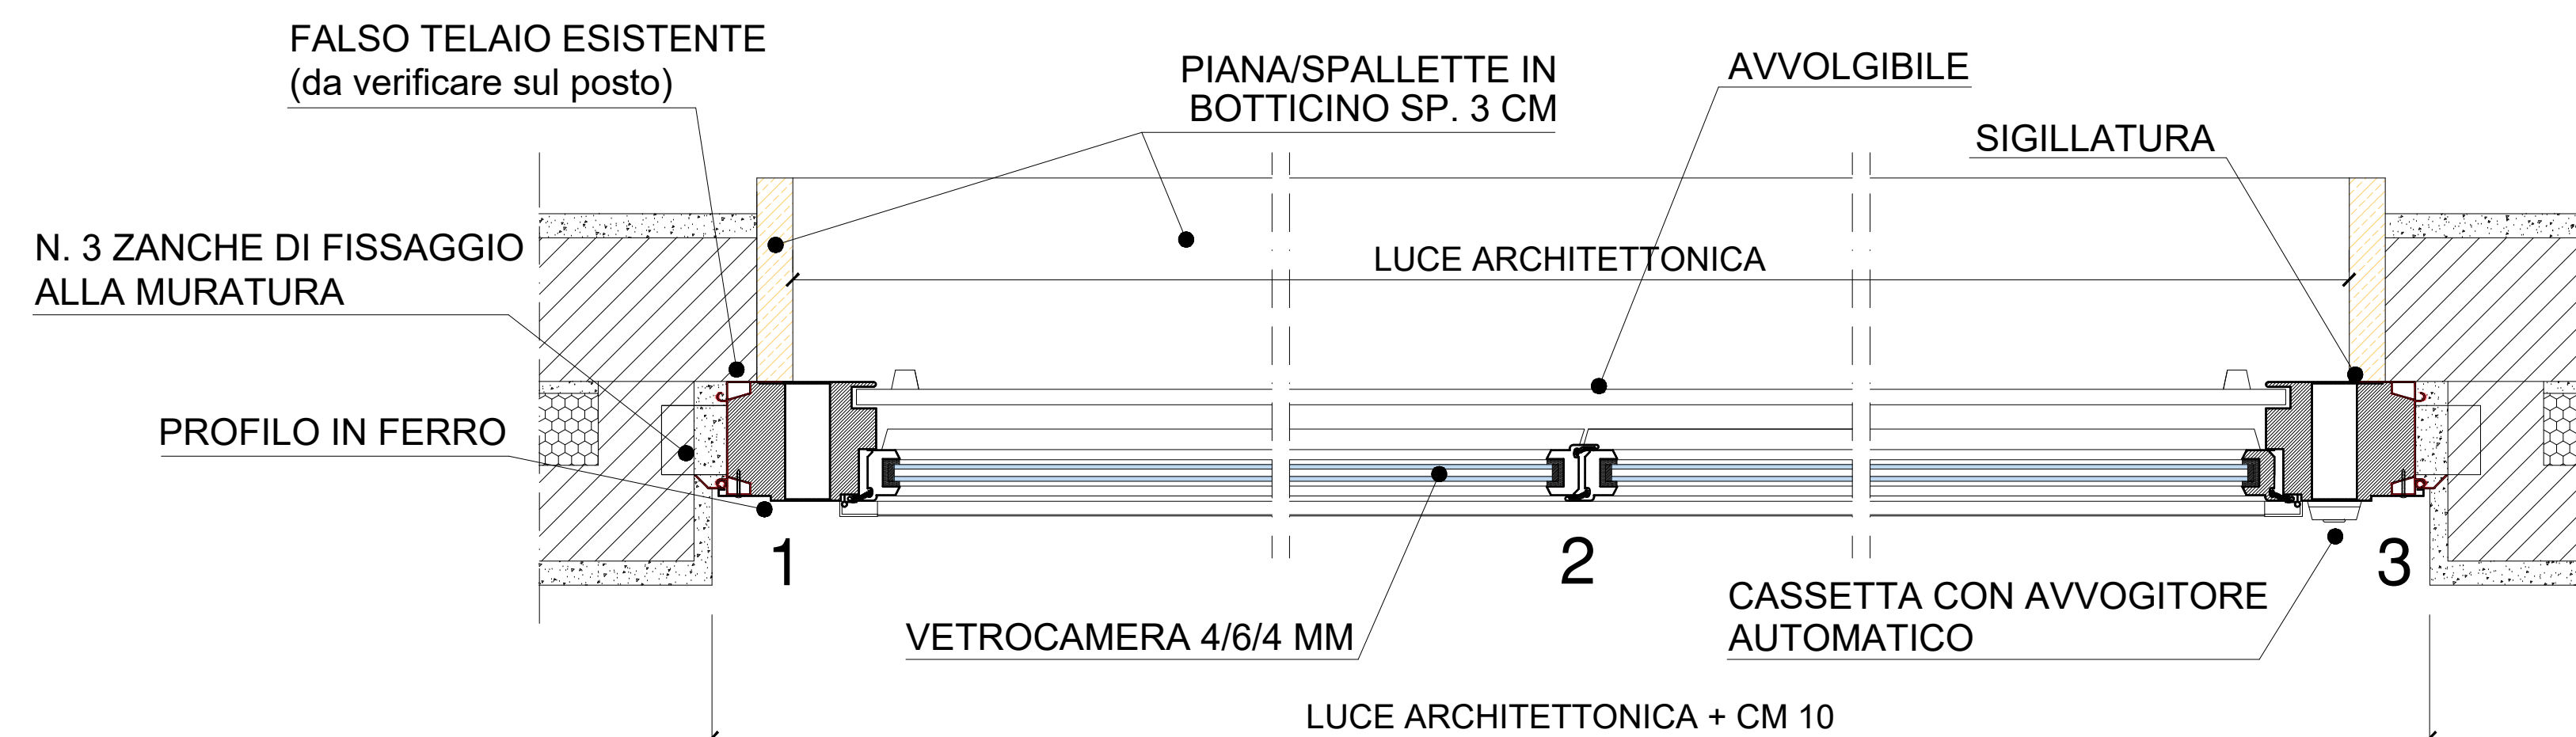

SEZIONE VERTICALE

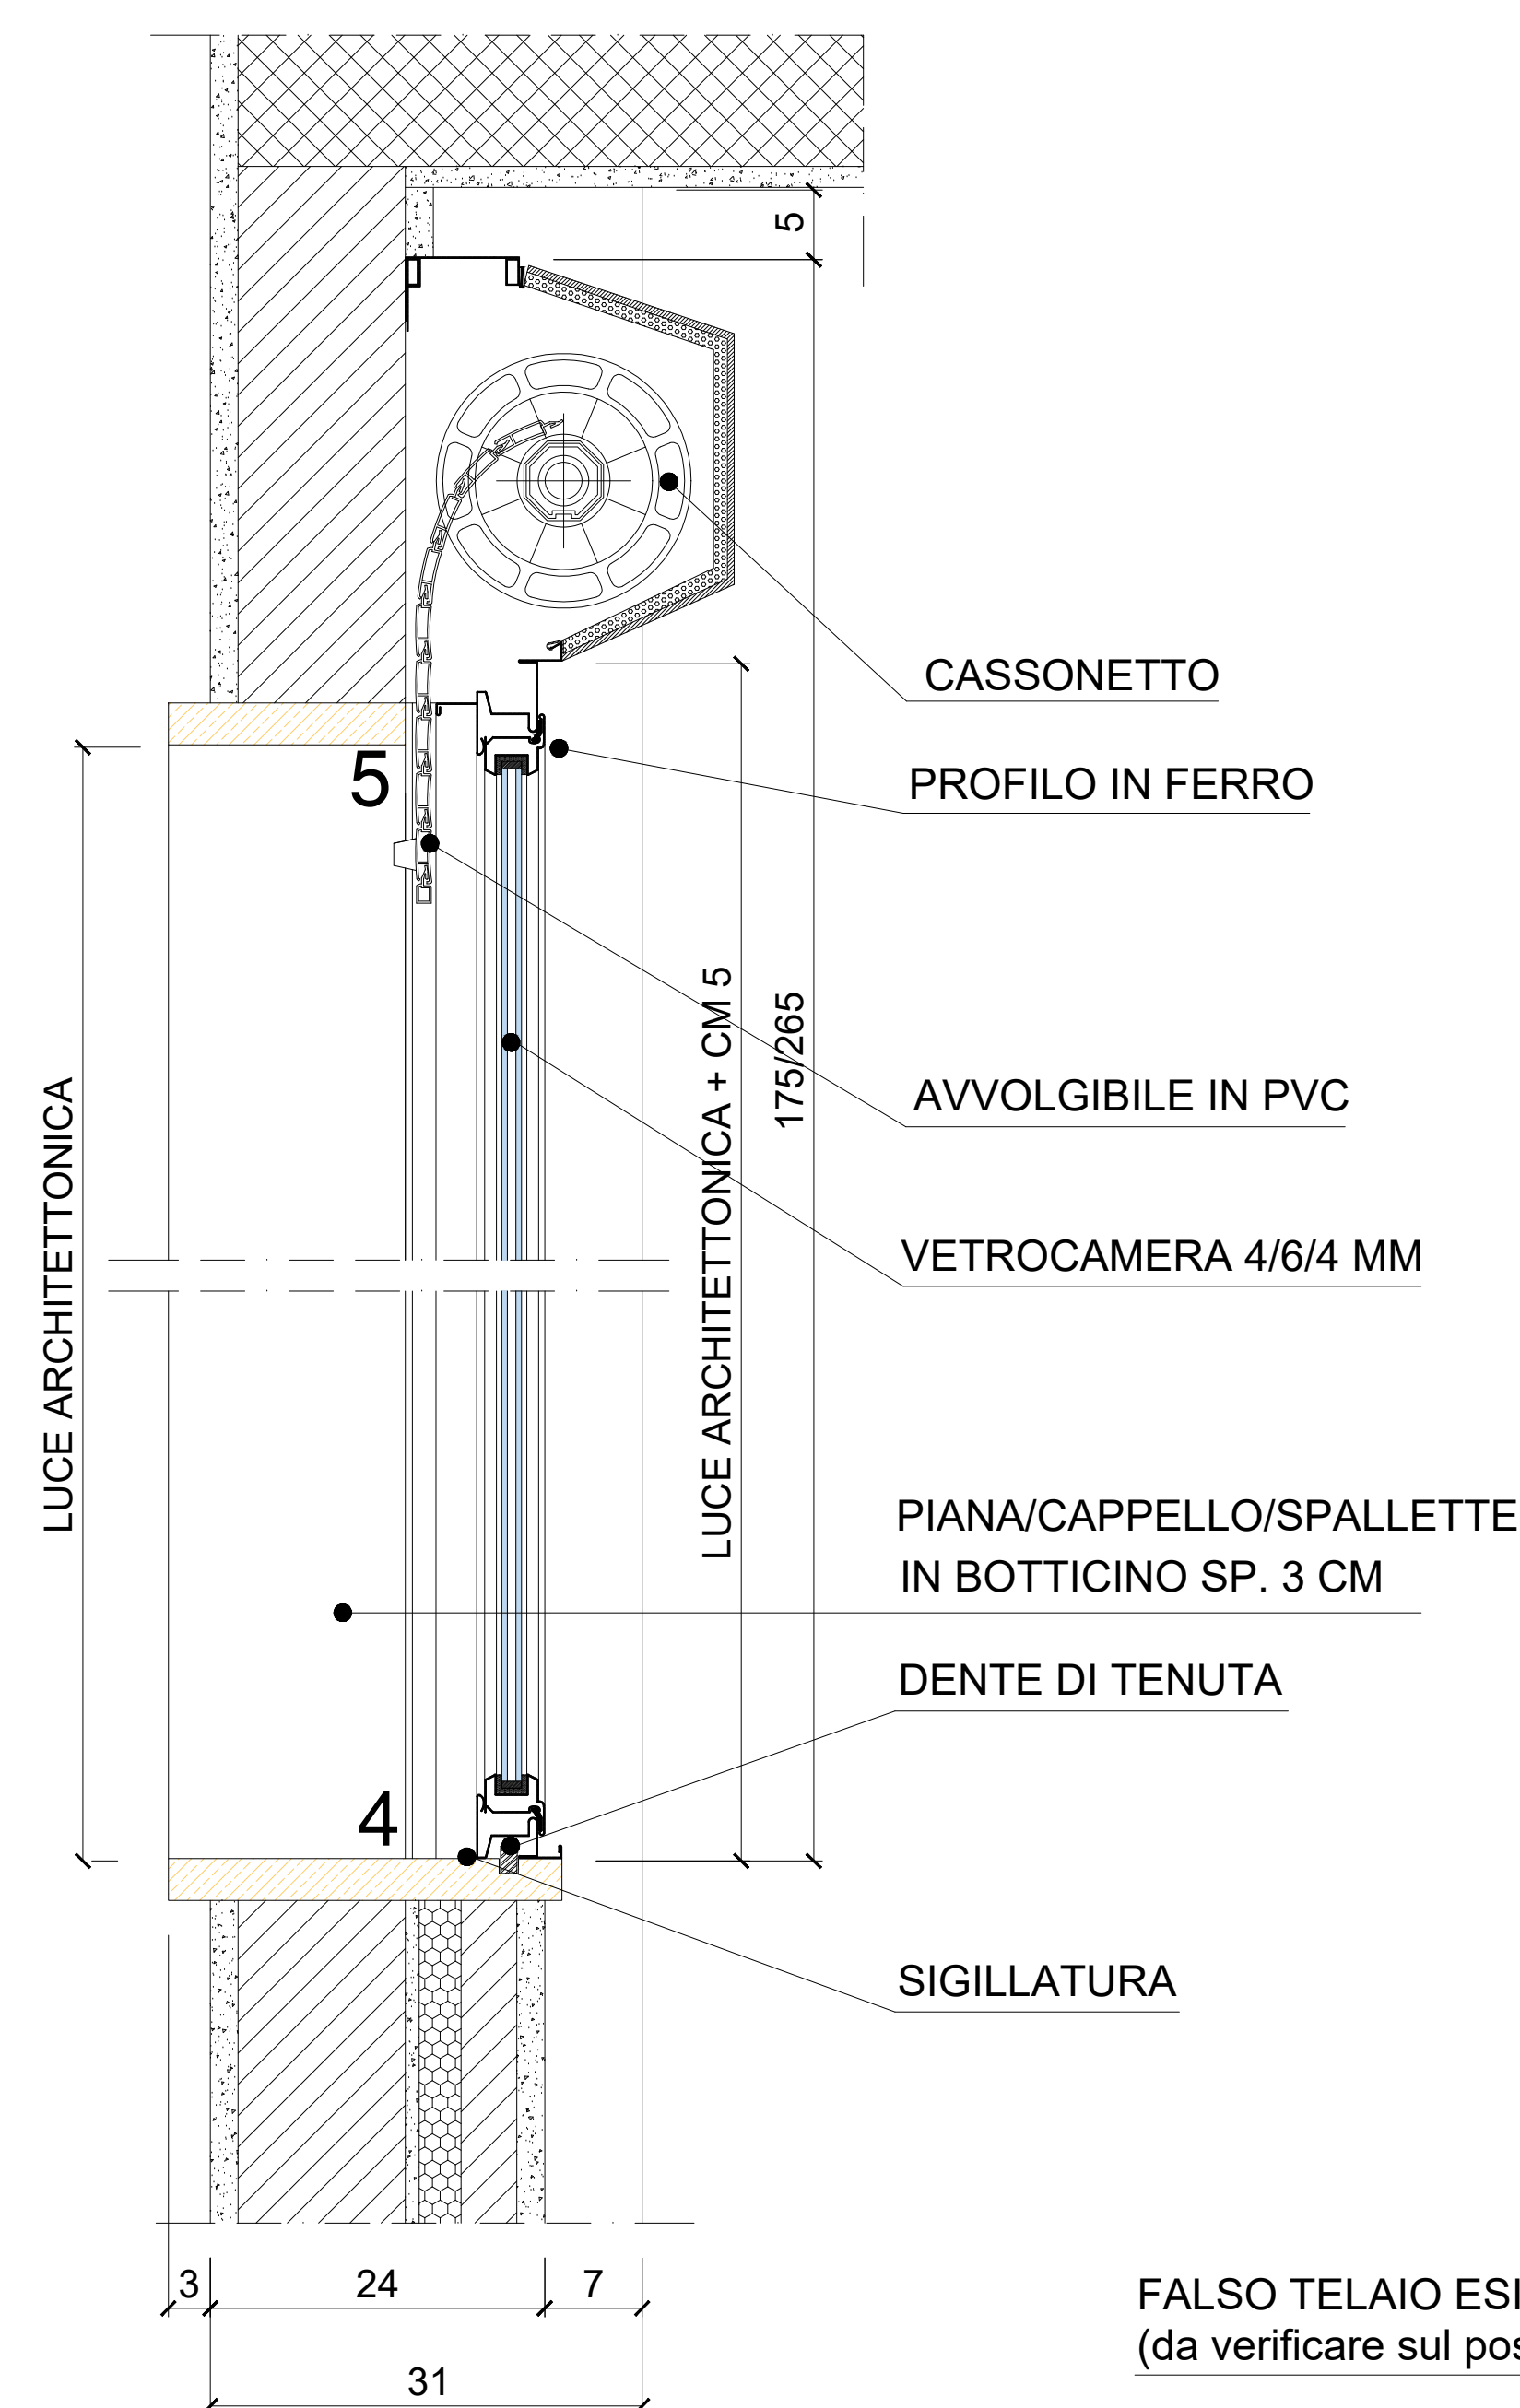

Unità Operativa Gestionale Bergamo 			M. PRO SO 00	REV. 00	DATA: 15/06/2018
	Via Mazzini 32/a 24128 Bergamo - Telefono 035/259595 Telefax 035/251185 C.F. e P.IVA 00225430164				
					
	PROGRAMMA TRIENNALE 2022 - 2024 elenco annuale dei lavori 2022 COMUNE DI SERIATE (BG) VIA DEGLI ALPINI N. 12 INTERVENTO DI MANUTENZIONE STRAORDINARIA FINALIZZATO ALLA SOSTITUZIONE DEI SERRAMENTI ESTERNI, DEGLI OSCURANTI ED AL SOPRALZO DEI PARAPETTI DELLE FINESTRE DI STABILE ALER				
IL PROGETTISTA :	CUP: B29J21031230005		COD. FABBRICATO: 0198.01.26		TAV. N°
PROGETTO DEFINITIVO/ESECUTIVO					
DESCRIZIONE TAVOLA :					
STATO DI FATTO: particolare e fotografie infisso tipo alloggio e vano scala					
COMMITTENTE: ALER Bergamo Lecco Sondrio					
U.O.G. Bergamo Via Mazzini 32/A Tel. 035 259595 PEC direzione@pec.alerbg.it					
SCALA: 1:5 DATA: 1 TRIM 22 AGG. -- REV: 01 @A1					