




SERRAMENTO TIPO ALLOGGIO

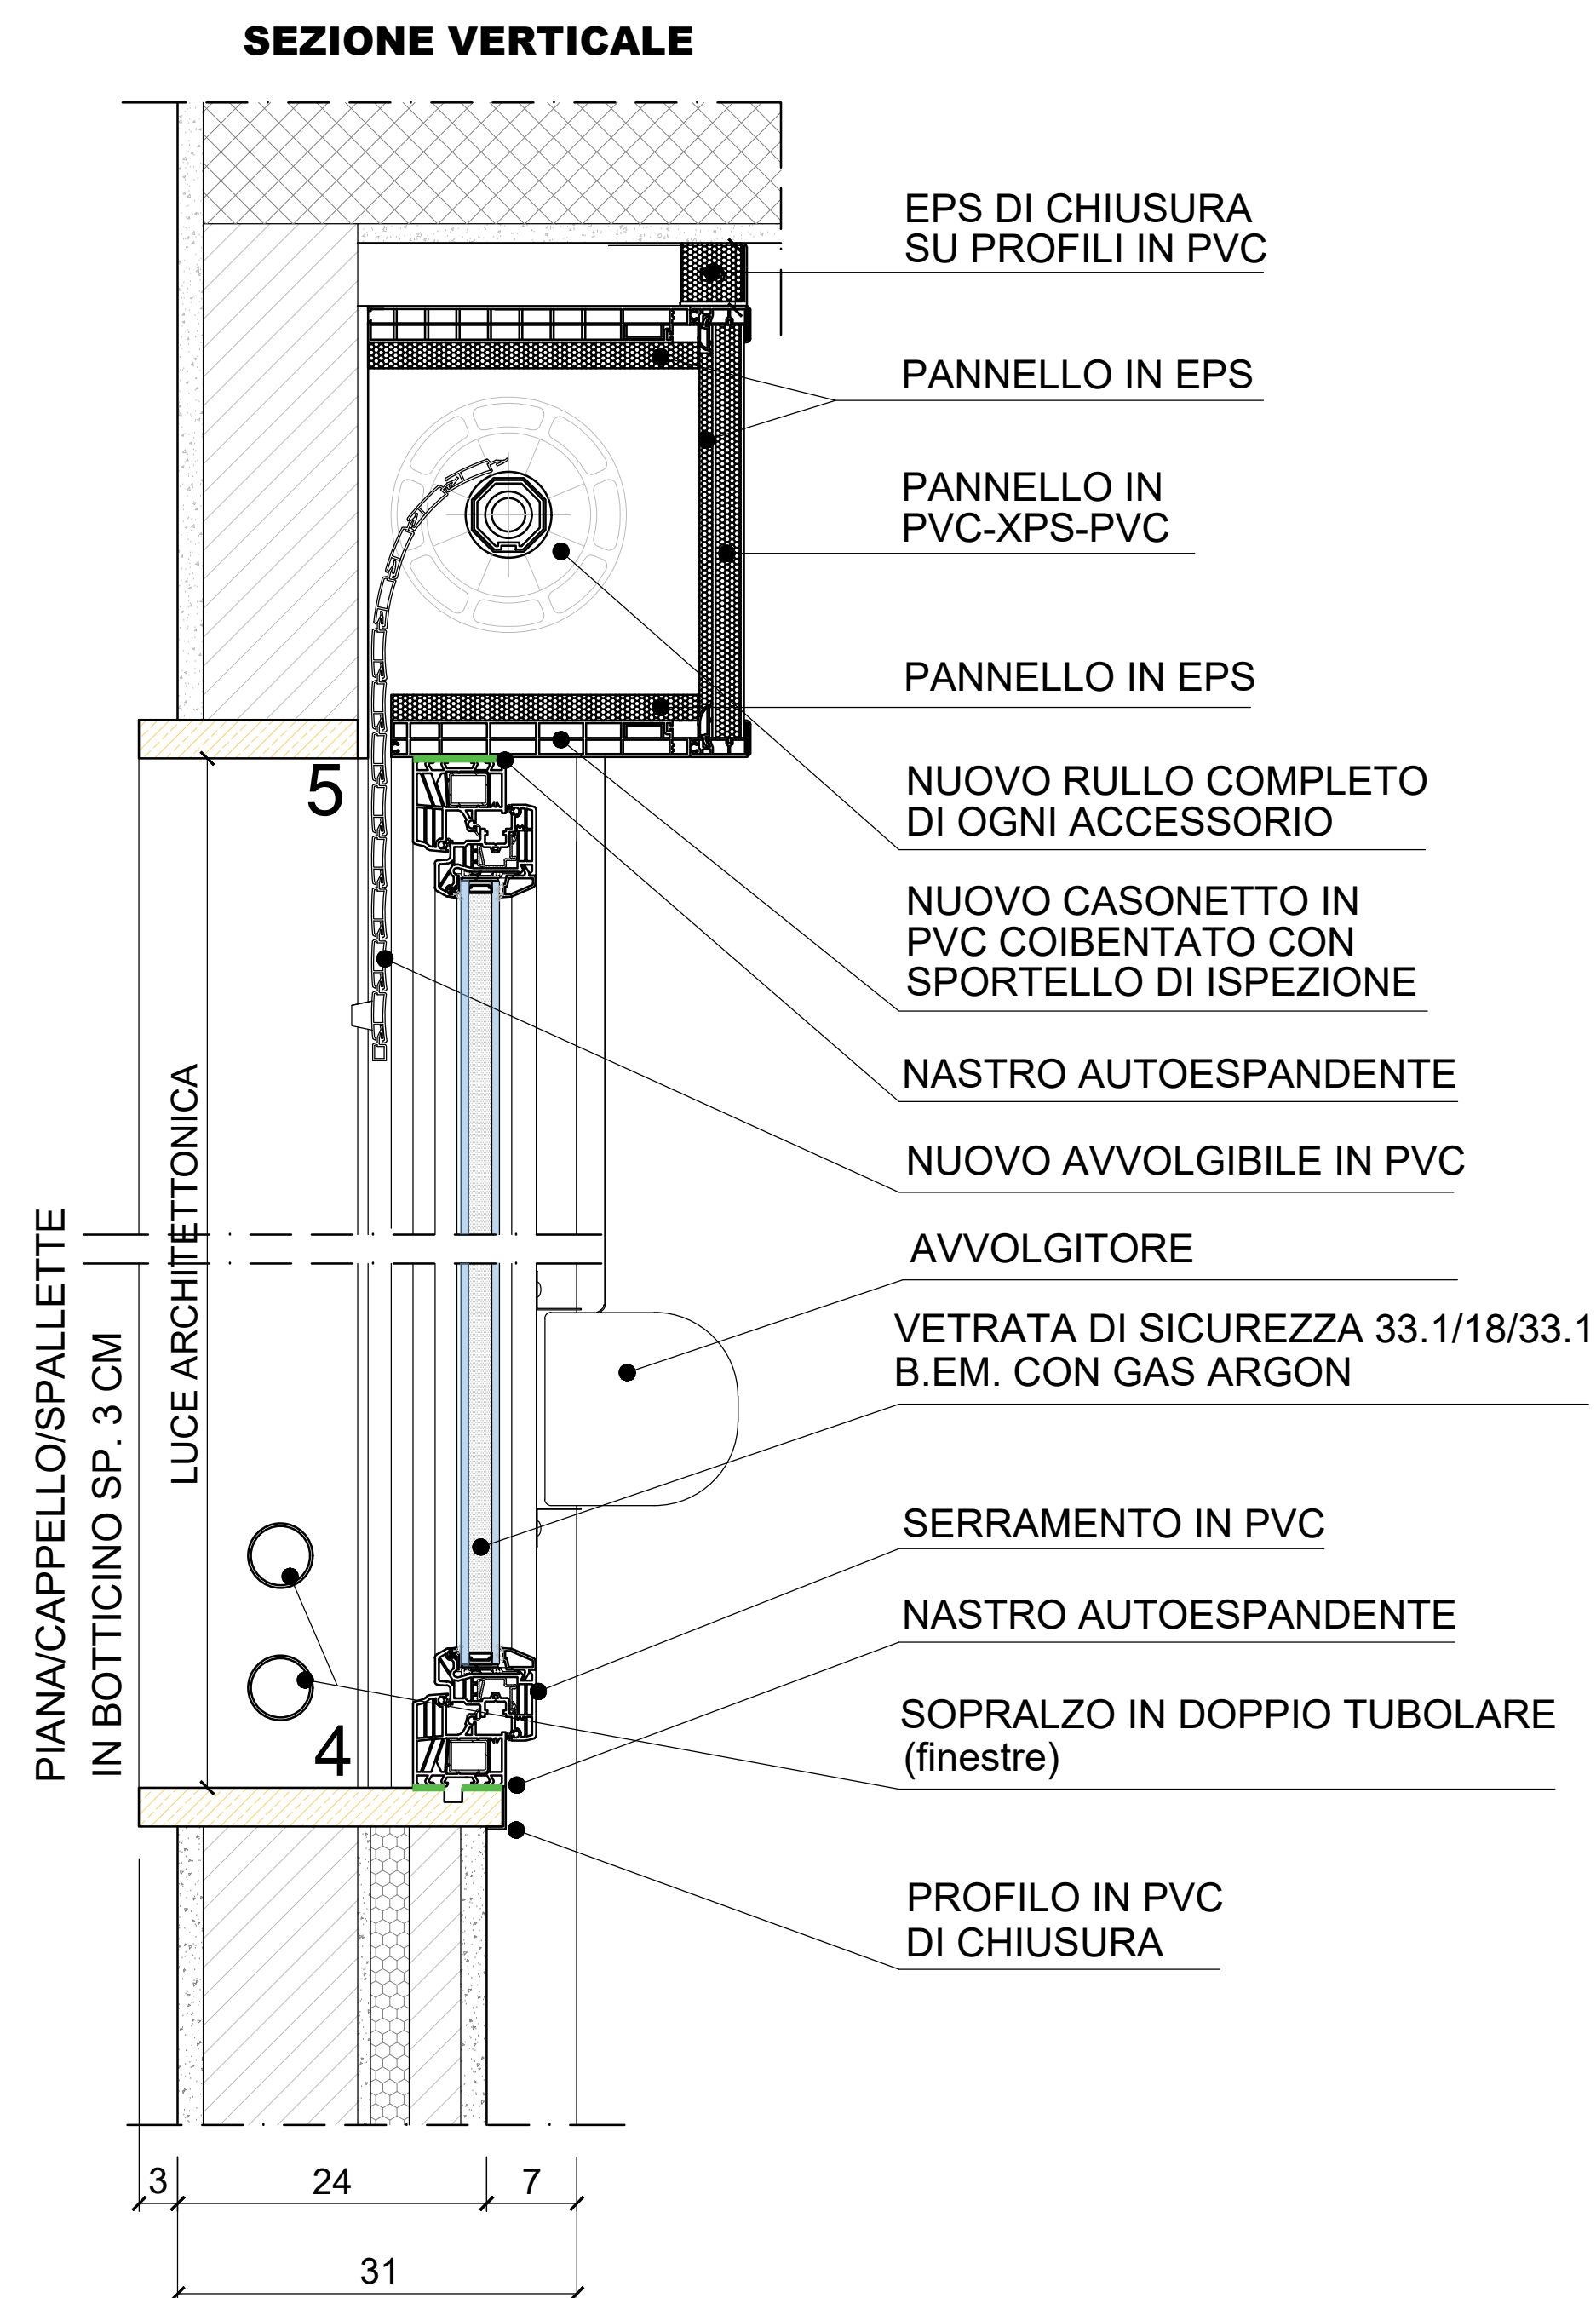


PROSPETTO ESTERNO

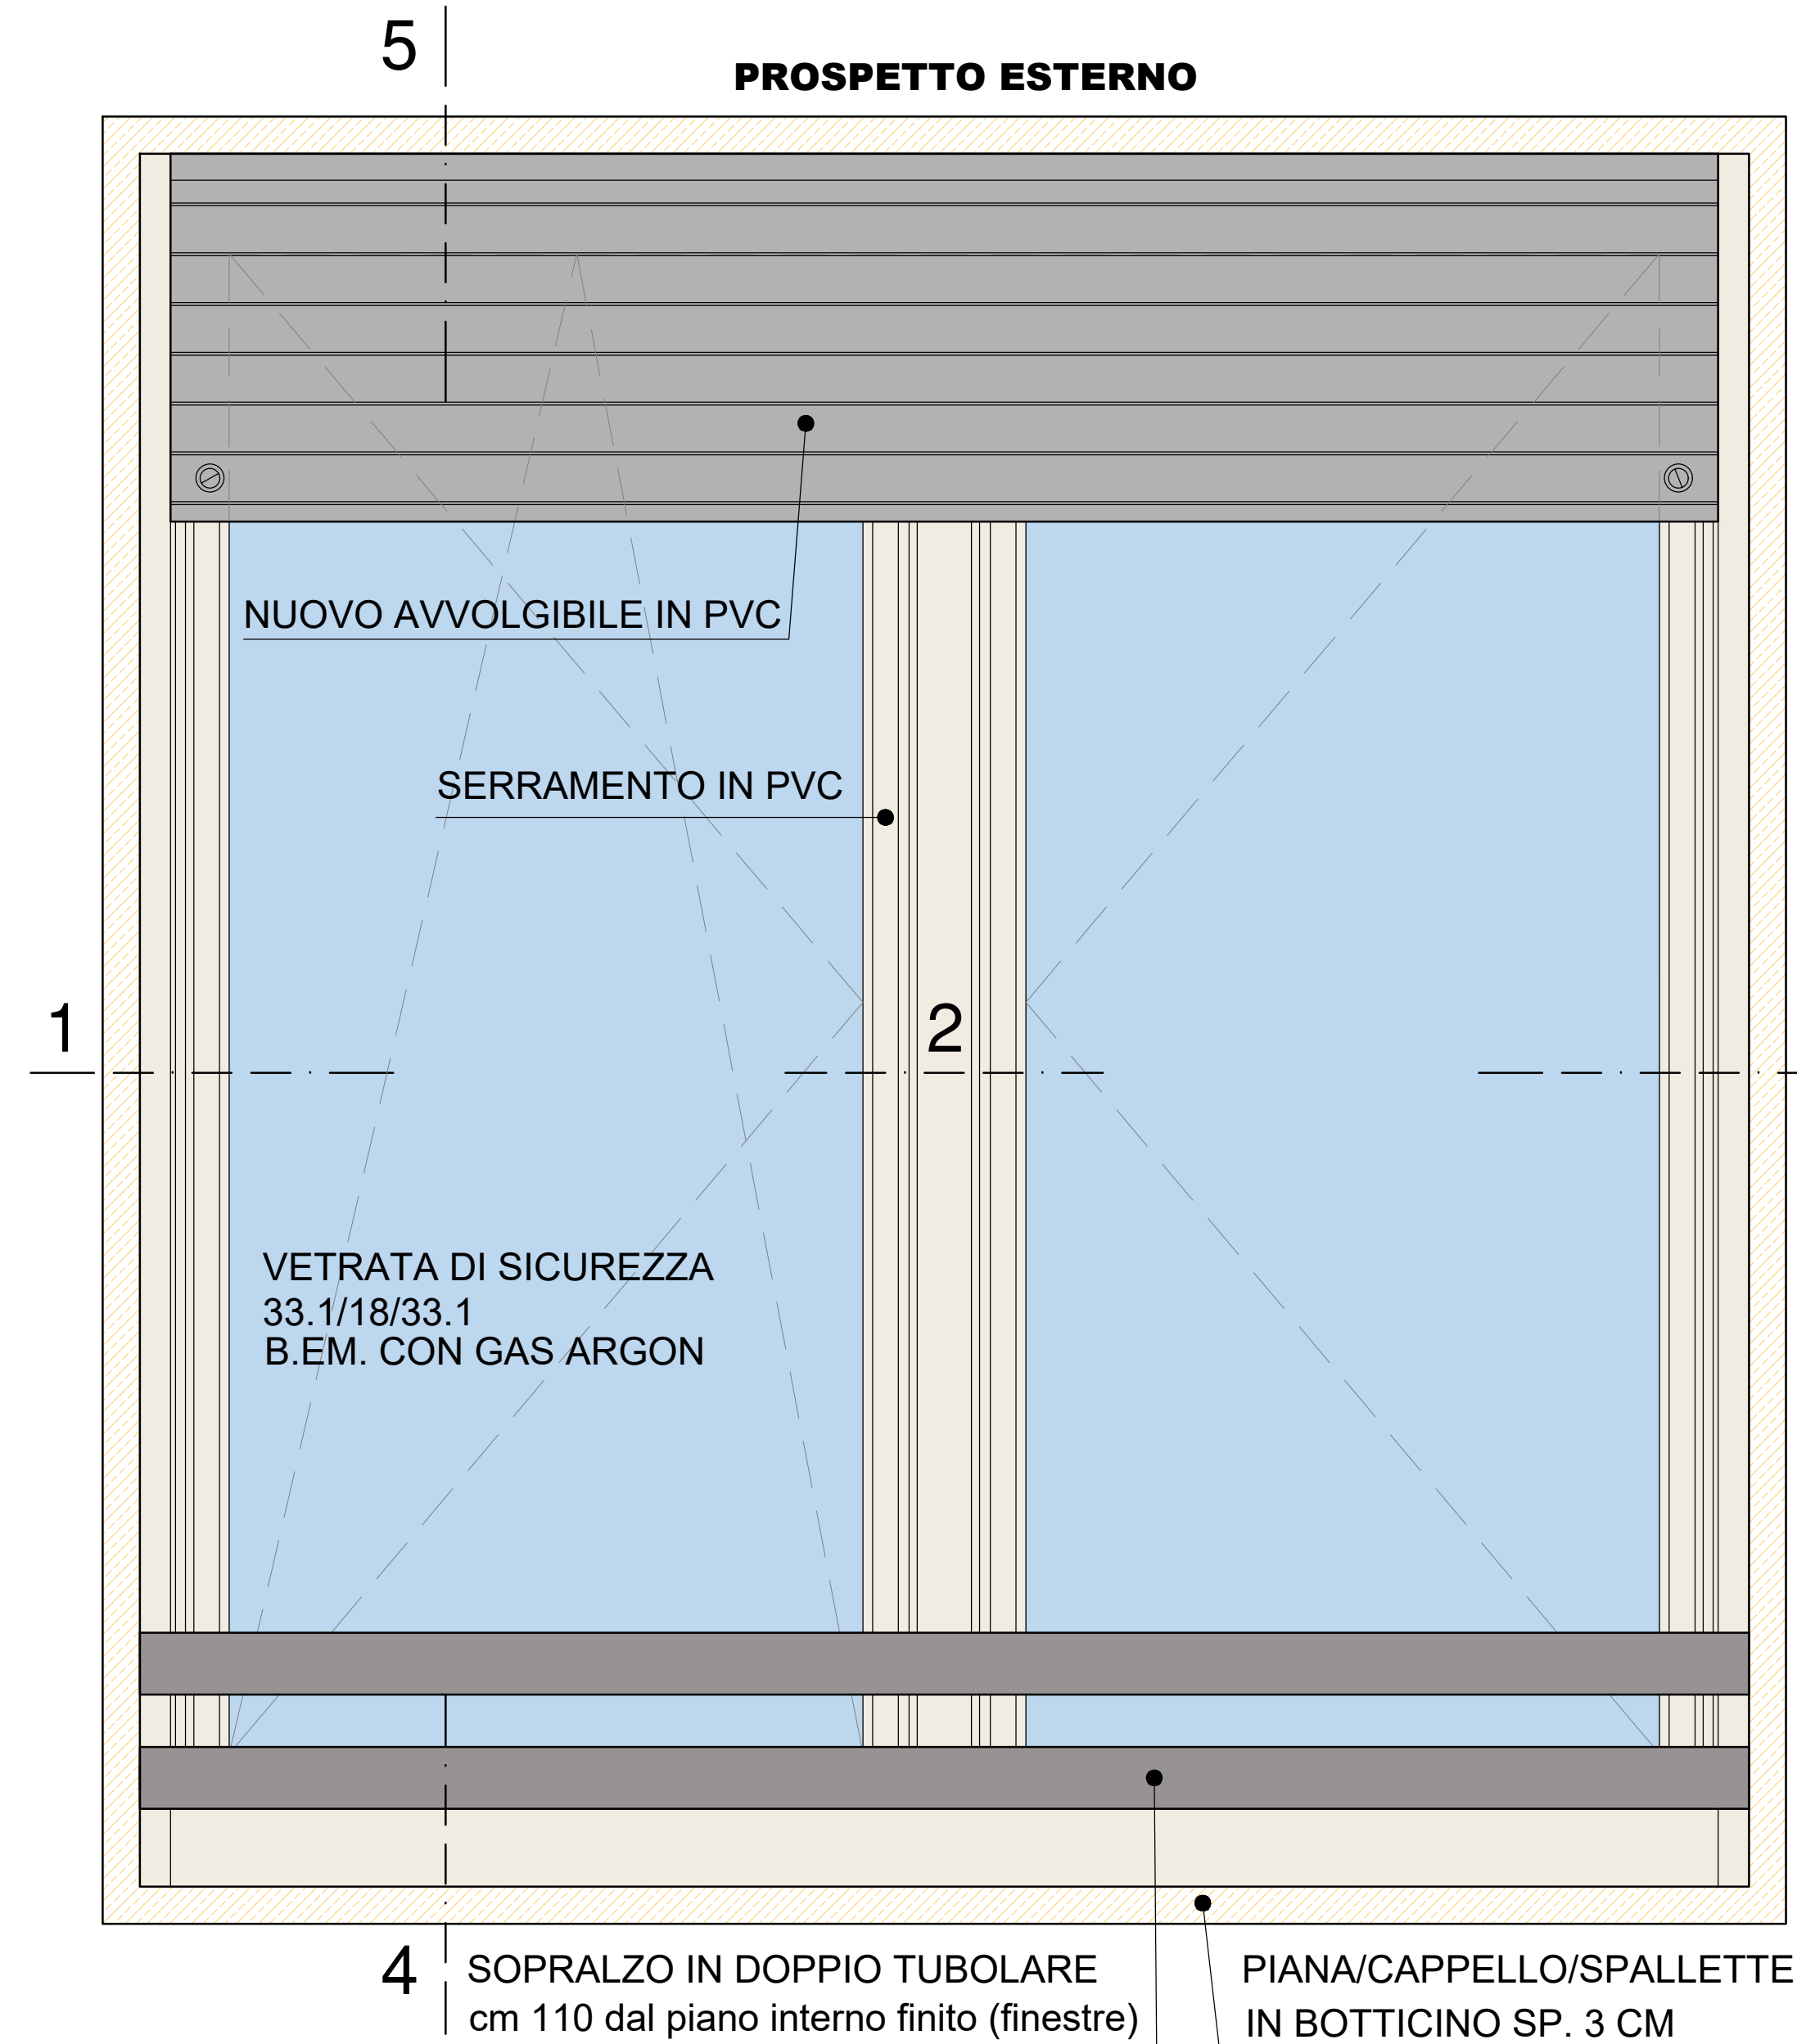

SEZIONE ORIZZONTALE

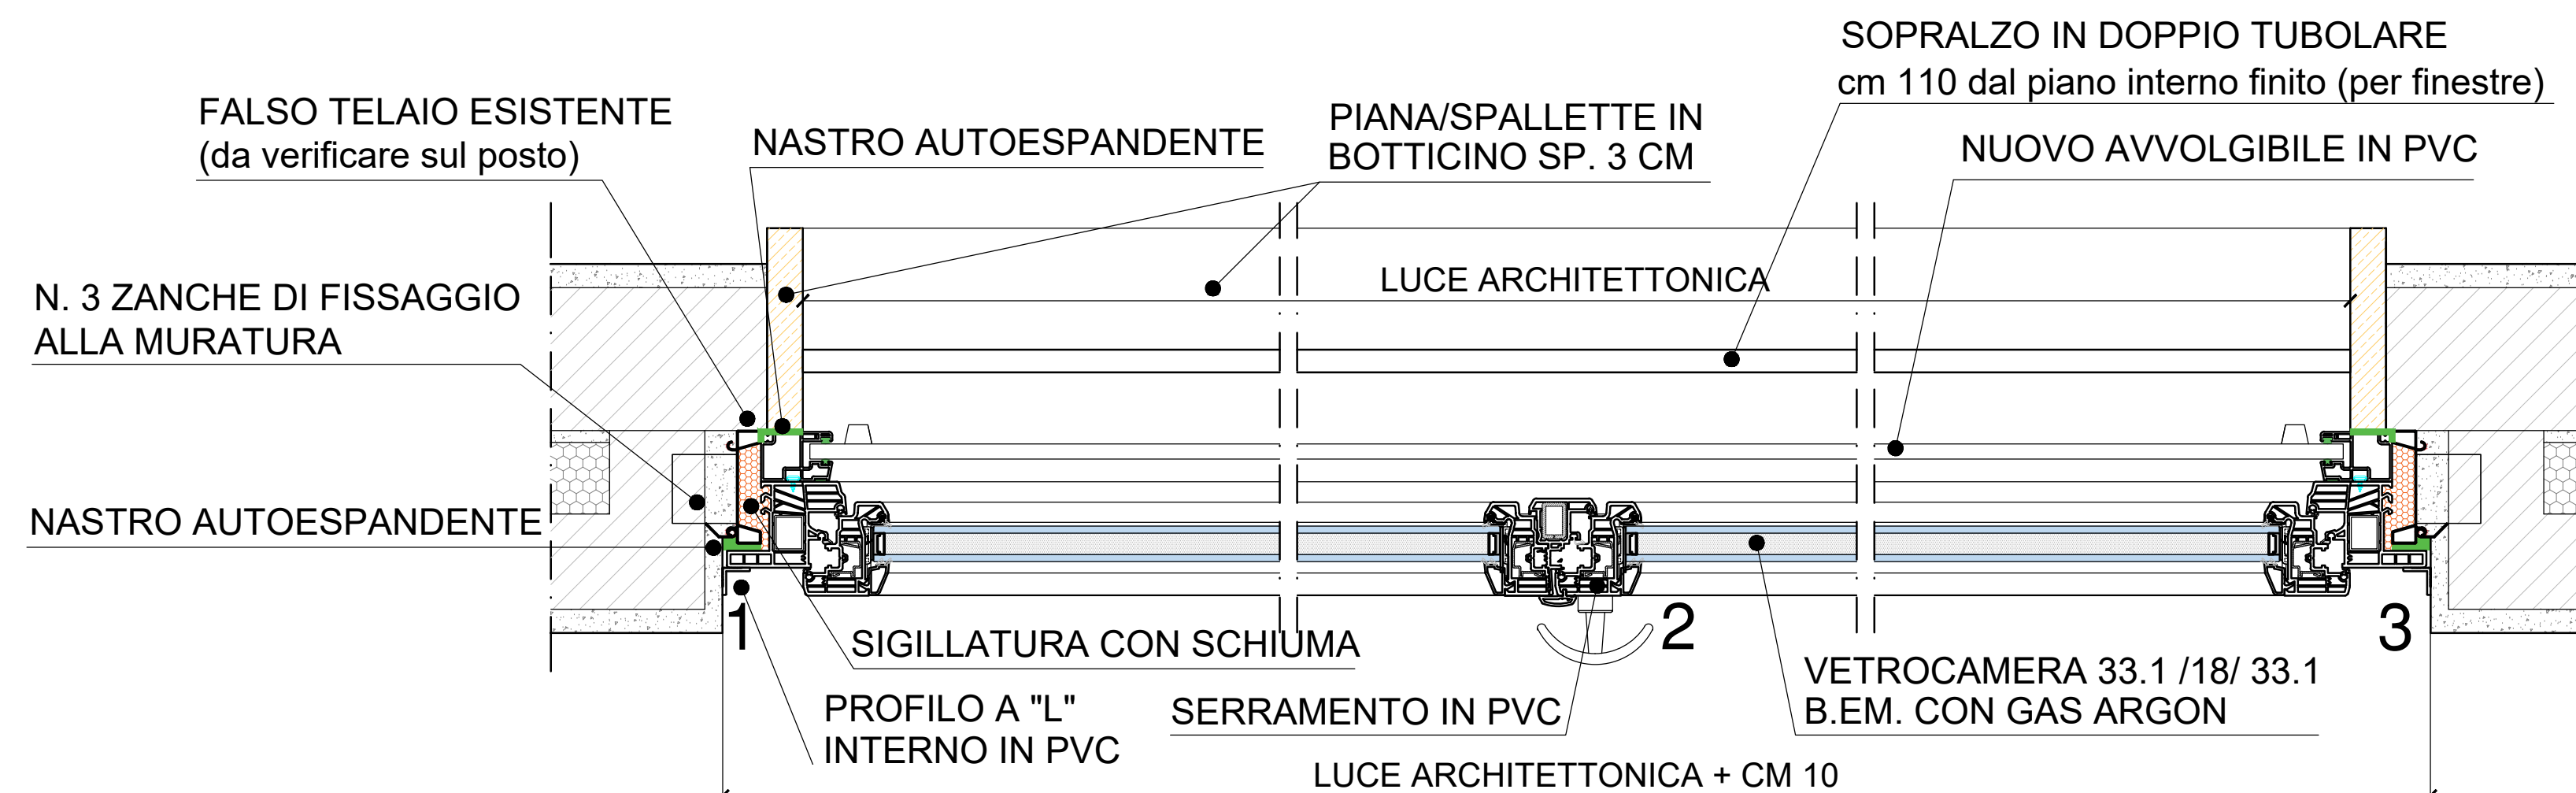

SERRAMENTO TIPO INGRESSO VANO SCALA

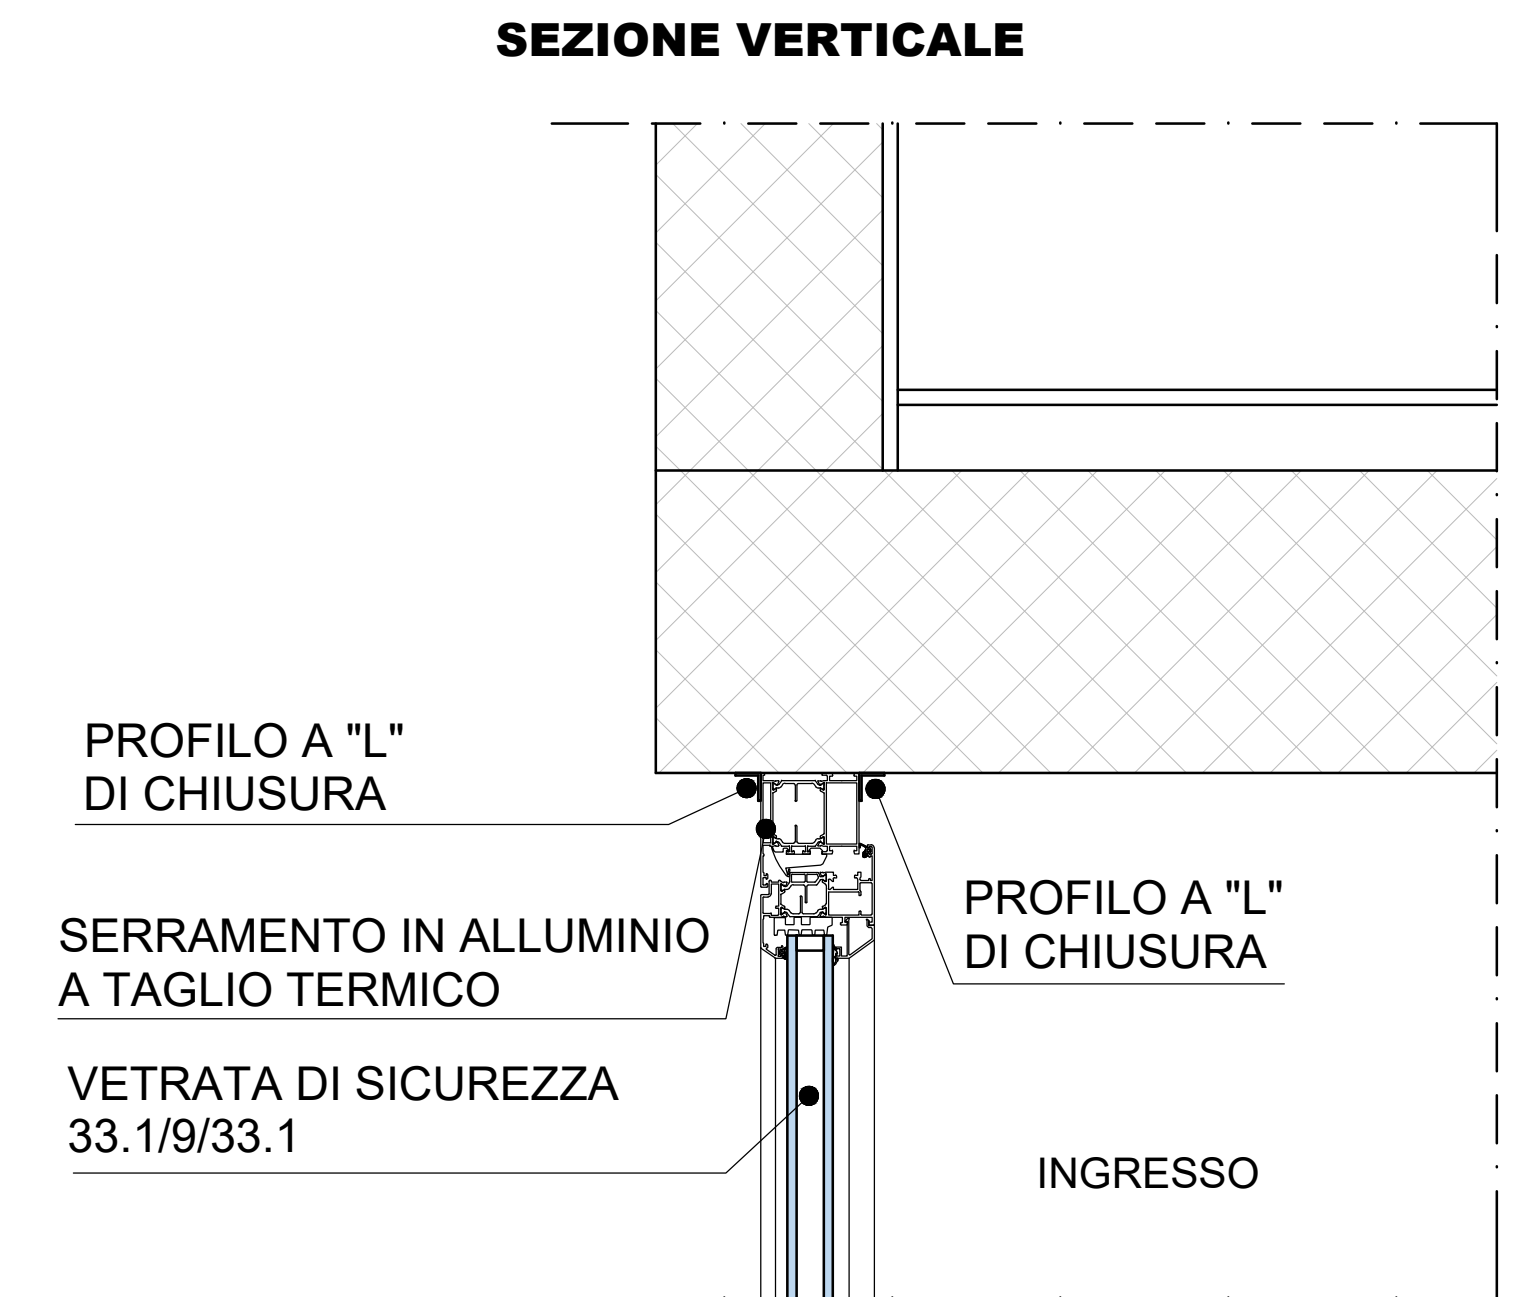


Unità Operativa Gestionale
Bergamo



ALER Regione Lombardia M. PRO SO 00 REV. 00 DATA: 15/06/2018

Via Mazzini 32/a 24128 Bergamo - Telefono 035/259595 Telefax 035/251185 C.F. e P.IVA 00225430164

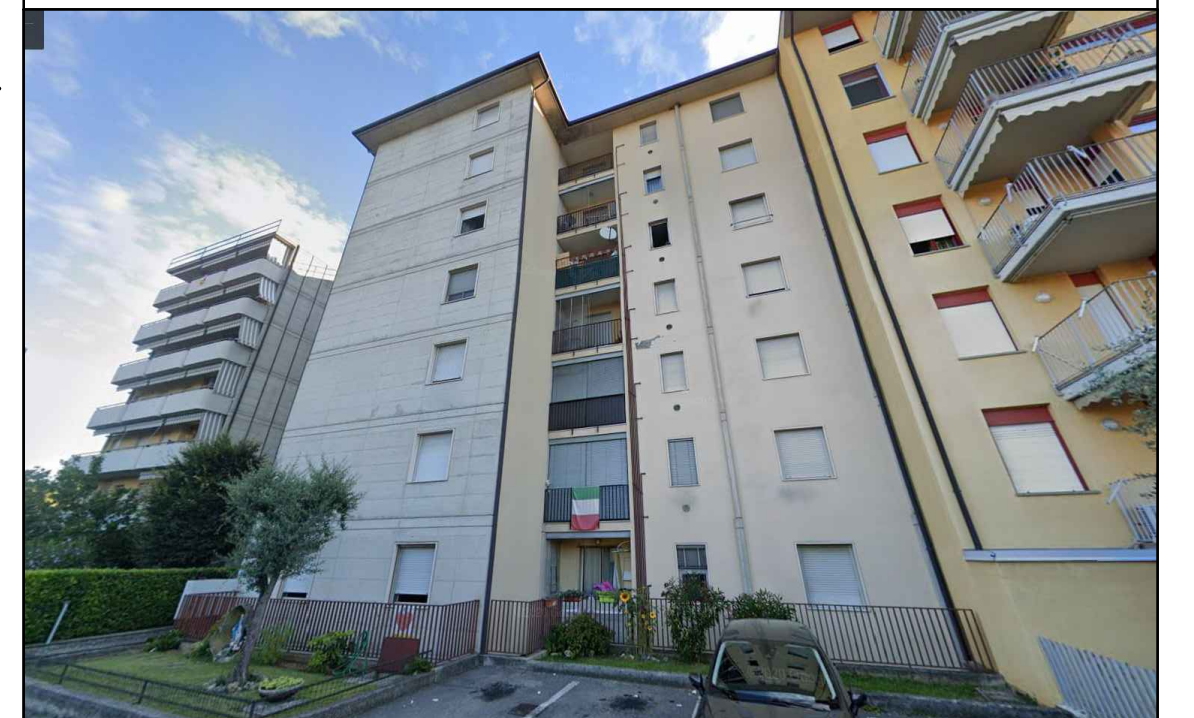

PROGRAMMA TRIENNALE 2022 - 2024
elenco annuale dei lavori 2022

COMUNE DI SERIATE (BG)
VIA DEGLI ALPINI N. 12
INTERVENTO DI MANUTENZIONE STRAORDINARIA FINALIZZATO ALLA SOSTITUZIONE DEI SERRAMENTI ESTERNI, DEGLI OSCURANTI ED AL SOPRALZO DEI PARAPETTI DELLE FINESTRE DI STABILE ALER

IL PROGETTISTA :

CUP: B29J21031230005

COD. FABBRICATO: 0198.01.26

TAV. N°

PROGETTO DEFINITIVO/ESECUTIVO

DESCRIZIONE TAVOLA :

PROGETTO:
particolare infisso
tipo alloggio e
vano scala

A06

SCALA: 1:5

DATA: I TRIM 22

AGG. --

REV: 01

@A1

U.O.G. Bergamo
Via Mazzini 32/A
Tel. 035 259595
PEC direzione@pec.alerbg.it

COMMITTENTE:
ALER Bergamo Lecco Sondrio