

Agenzia delle Entrate
CATASTO FABBRICATI
Ufficio Provinciale di
Bergamo

Dichiarazione protocollo n. _____ del _____
Planimetria di u.i.u. in Comune di Bergamo
Via Borgo Palazzo

civ. 14/D-14/E

Identificativi Catastali:

Sezione:

Foglio: 40

Particella: 1205

Subalterno: 722

Compilata da:

Castelli Francesca



Iscritto all'albo:
Geometri

Prov. Bergamo

N. 4203

Scheda n. 1

Scala 1:200

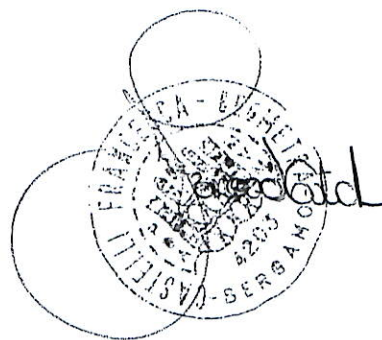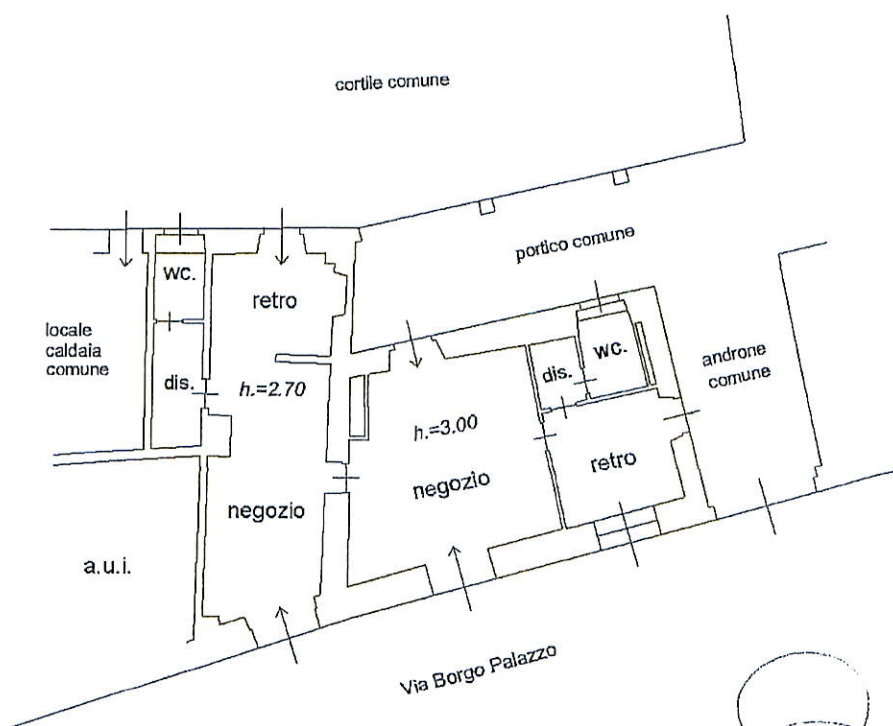

PIANO TERRA

Nord

