

LEGENDA

— CORRIMANO PER ADEGUAMENTO PARAPETTI -
finitura RAL 3009 o similare (colorazione parapetti
esistenti), secondo disponibilità

PF1 PORTAFINESTRA 120x240

PF1 PORTAFINESTRA con SOGLIA RIBASSATA 120x240

PF2 PORTAFINESTRA con SOGLIA RIBASSATA 60x240

F1 FINESTRA 60x150

F2 FINESTRA 100x150

F3 FINESTRA 100x270

F4 FINESTRA 100x270

F5 FINESTRA 100x160

F6 FINESTRA 100x430

P1 PORTONCINO INGRESSO 115x215

AVVOLGIBILI - materiale stato di fatto PVC

- similare RAL 2002

AVVOLGIBILI - materiale progetto alluminio

- finitura RAL 9018 o similare, secondo disponibilità

SERRAMENTI - materiale stato di fatto ALLUMINIO

VANI SCALA - materiale progetto ALLUMINIO

- finitura RAL 3009 o similare, secondo disponibilità


SERRAMENTI - materiale stato di fatto LEGNO

- materiale progetto PVC

- finitura RAL 9016 o similare, secondo disponibilità




STATO DI FATTO - PROSPETTO OVEST

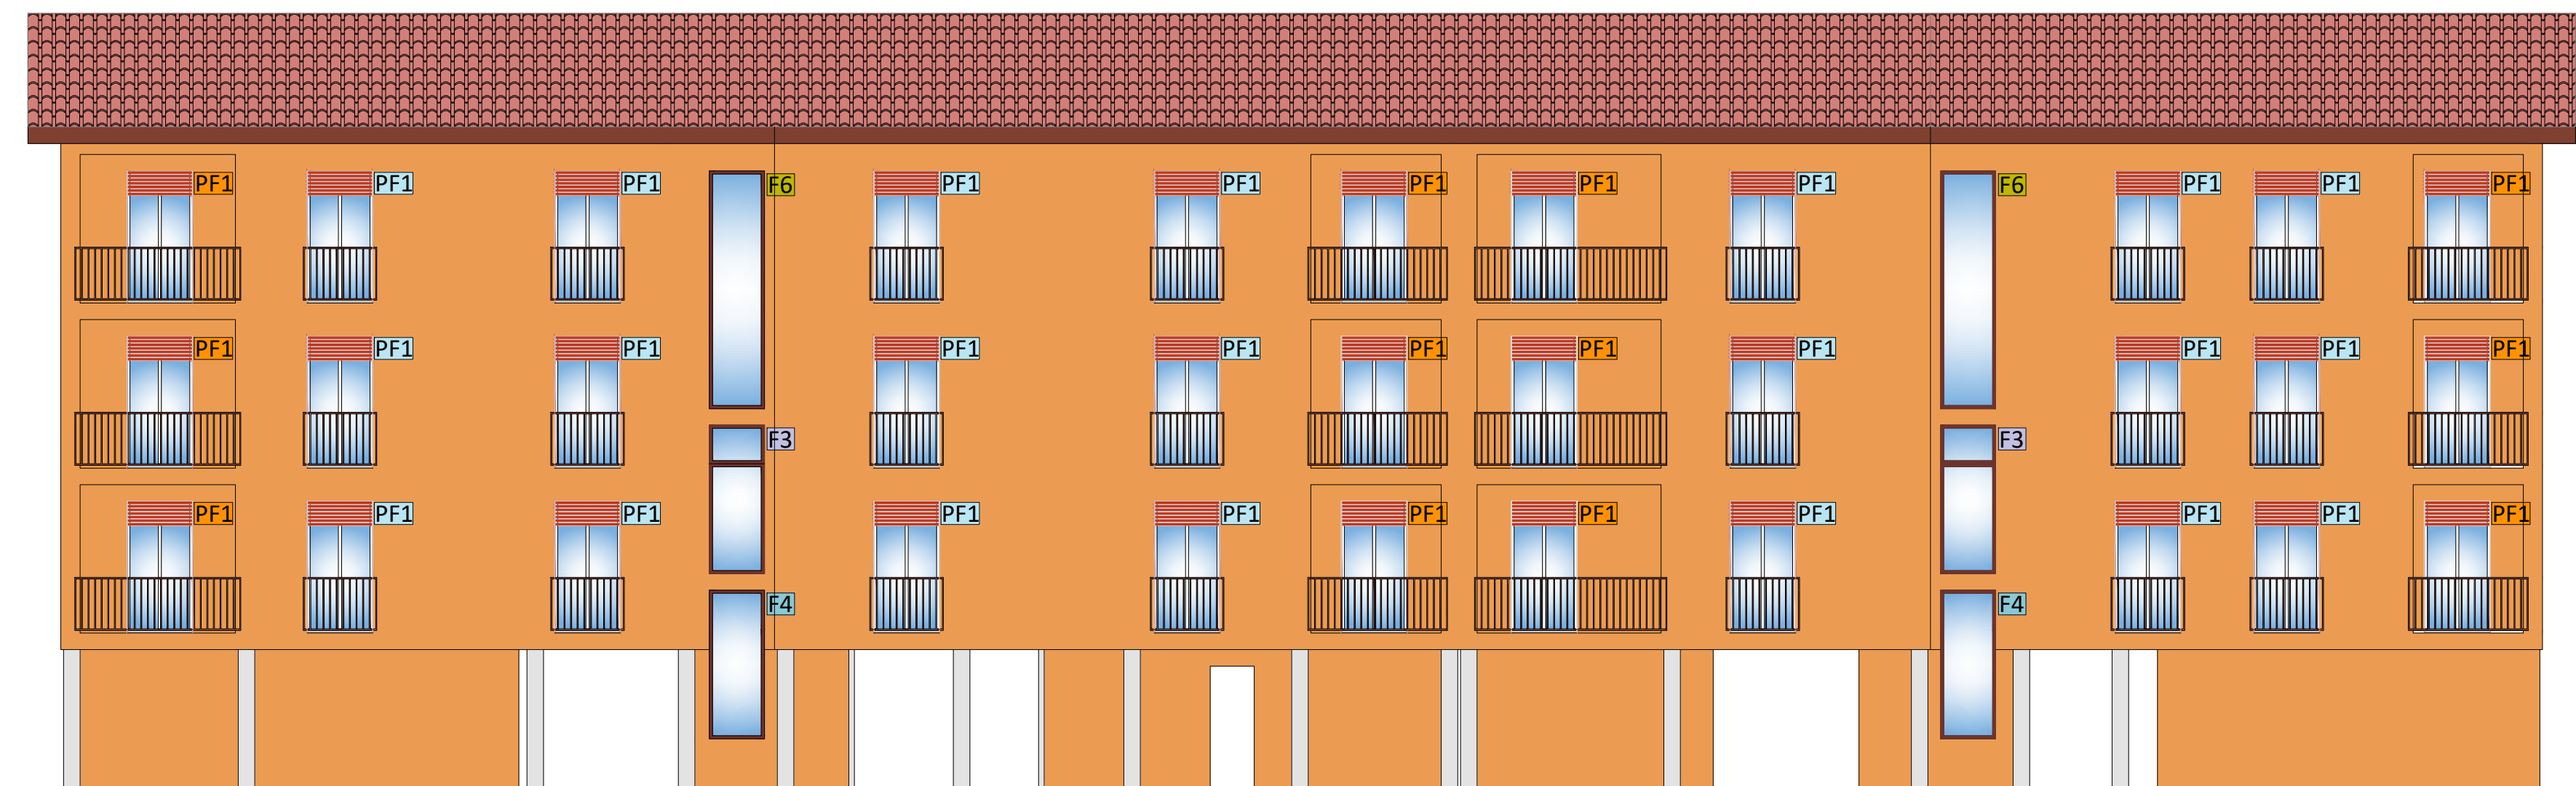


STATO DI FATTO - PROSPETTO EST




PROGETTO - PROSPETTO OVEST

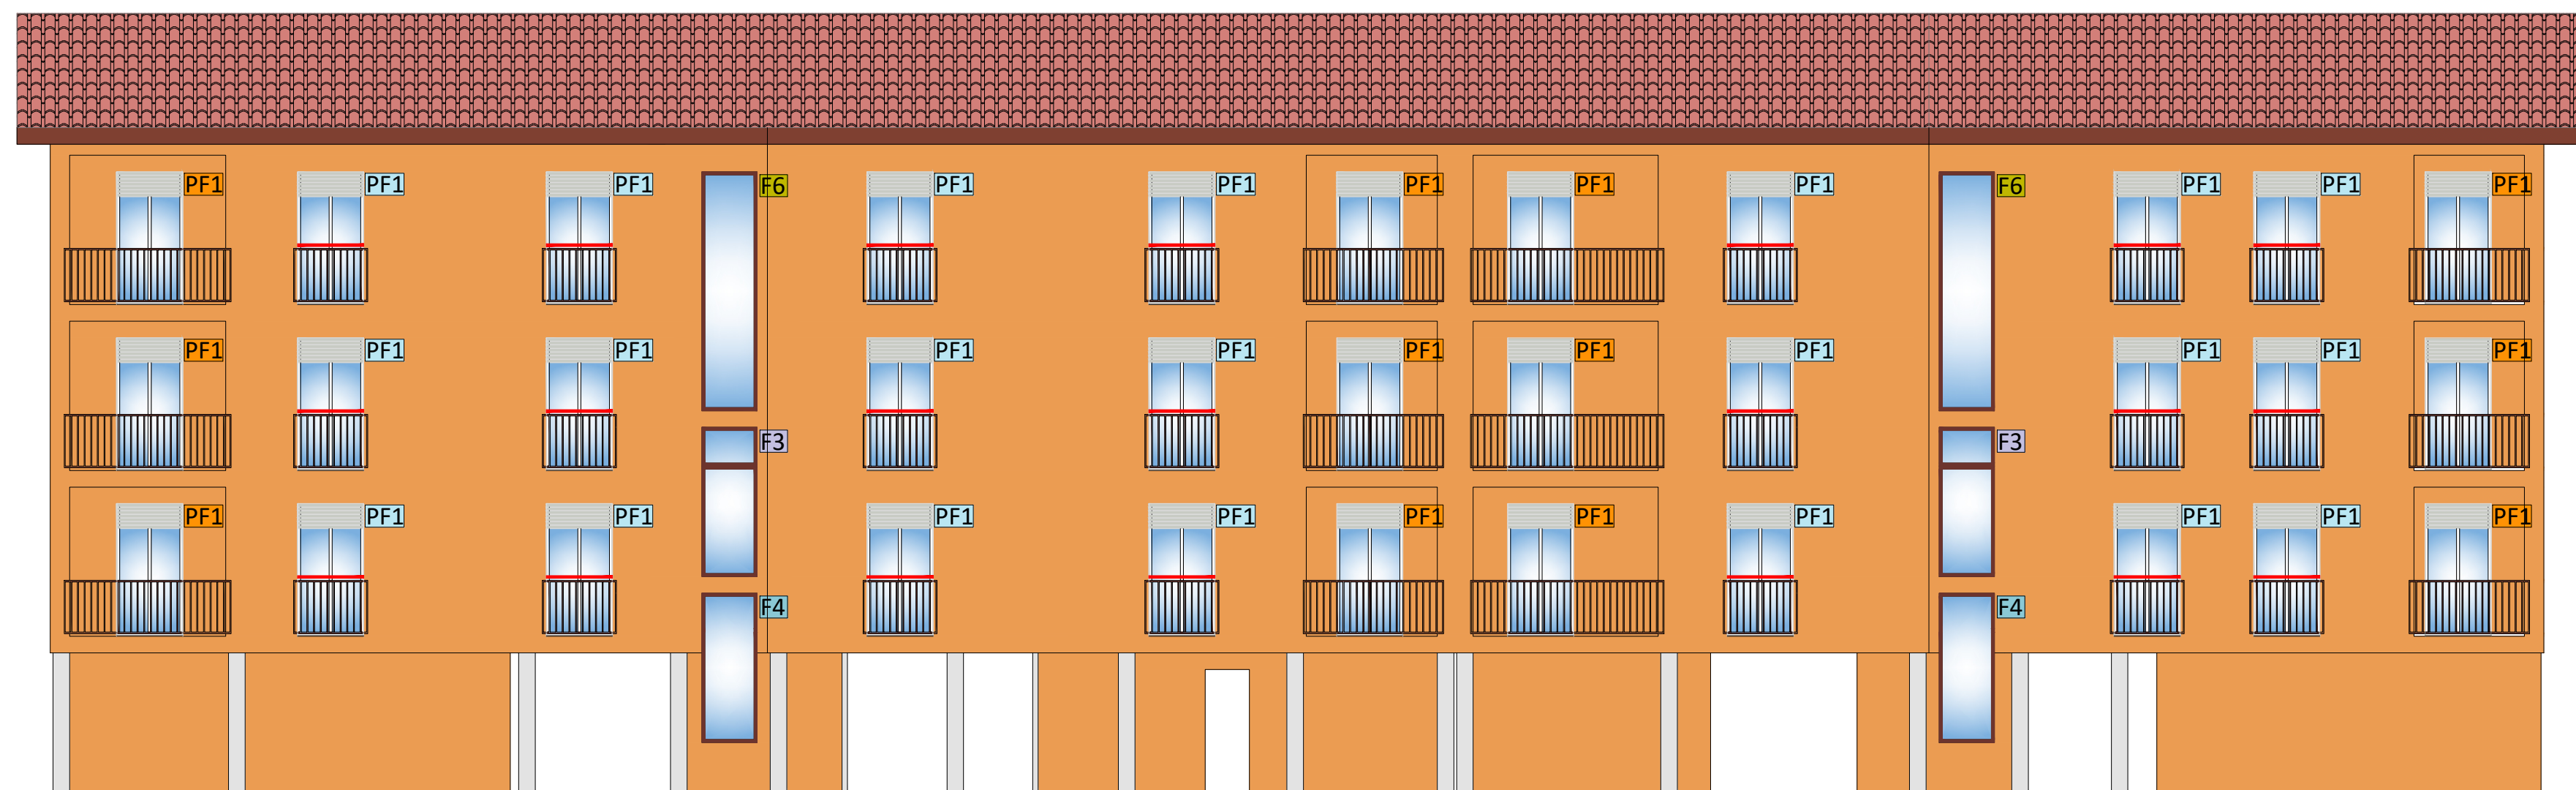

PROGETTO - PROSPETTO EST

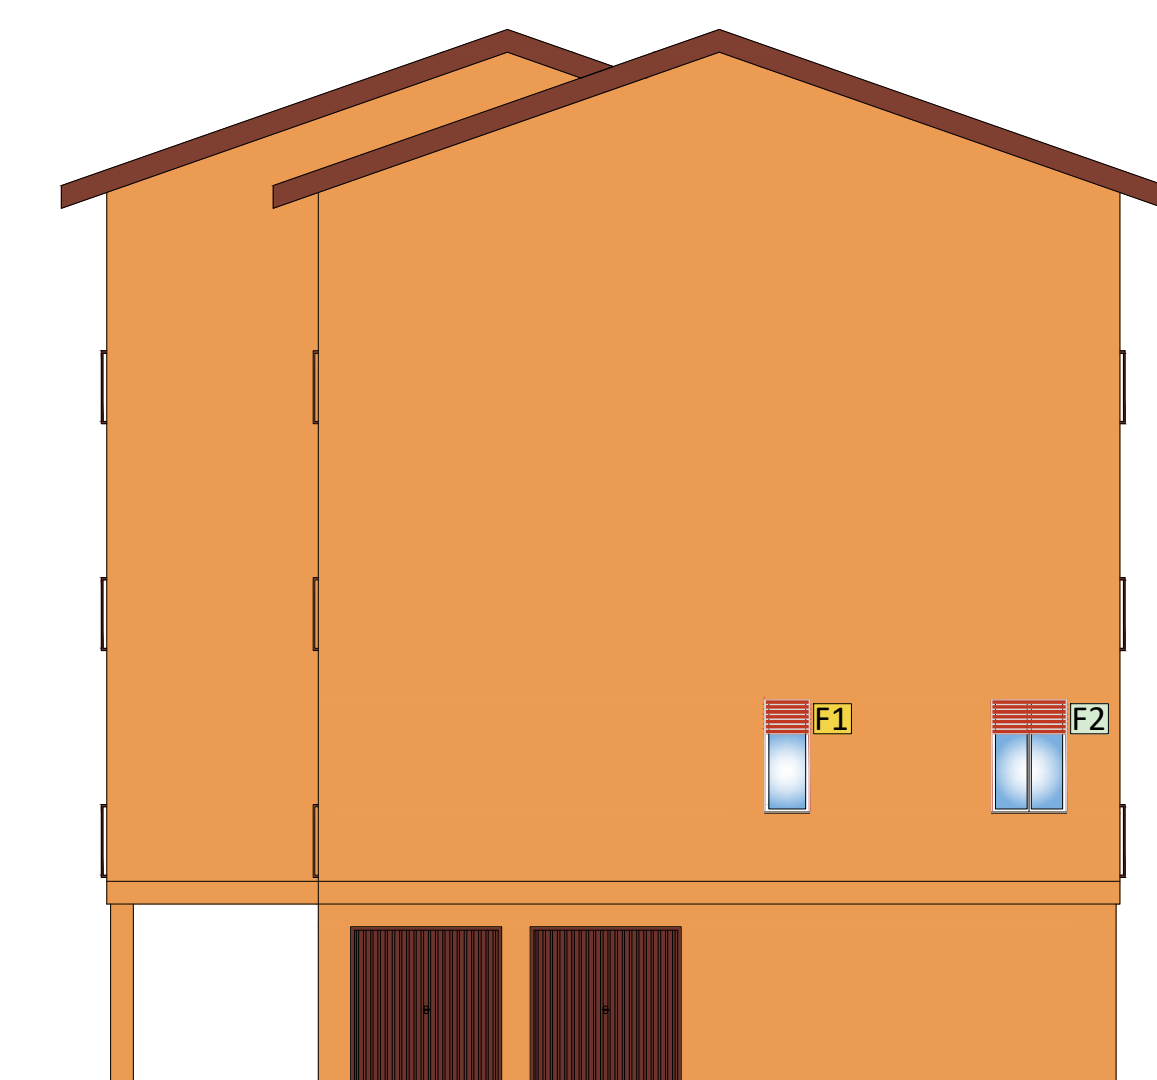

STATO DI FATTO - PROSPETTO NORD

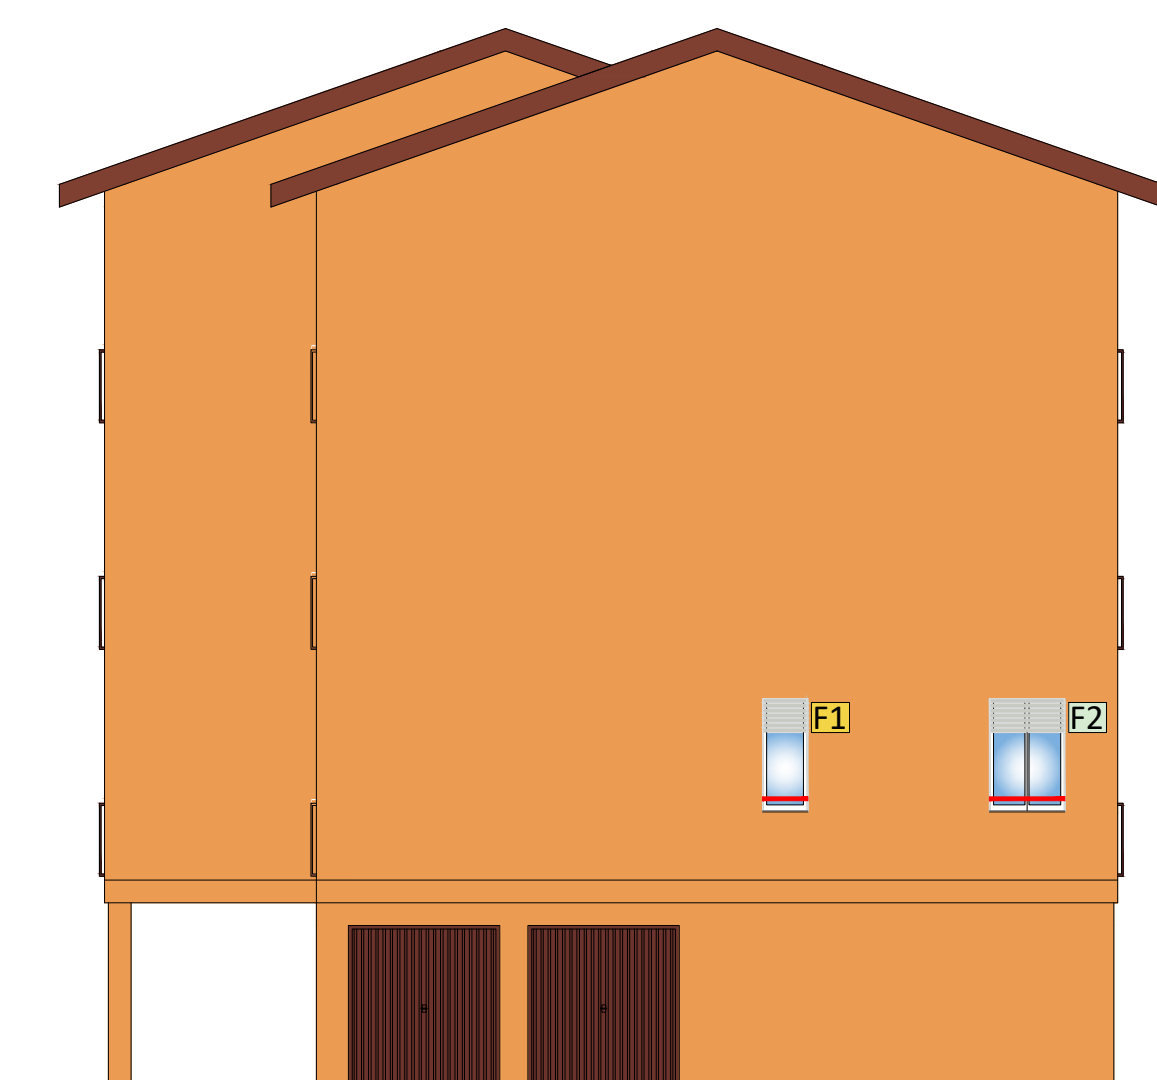

PROGETTO - PROSPETTO NORD

Unità Operativa Gestionale		SALERIO		SALERIO		M. PROLOGO		REV. 00		DATA: 12/02/2025	



