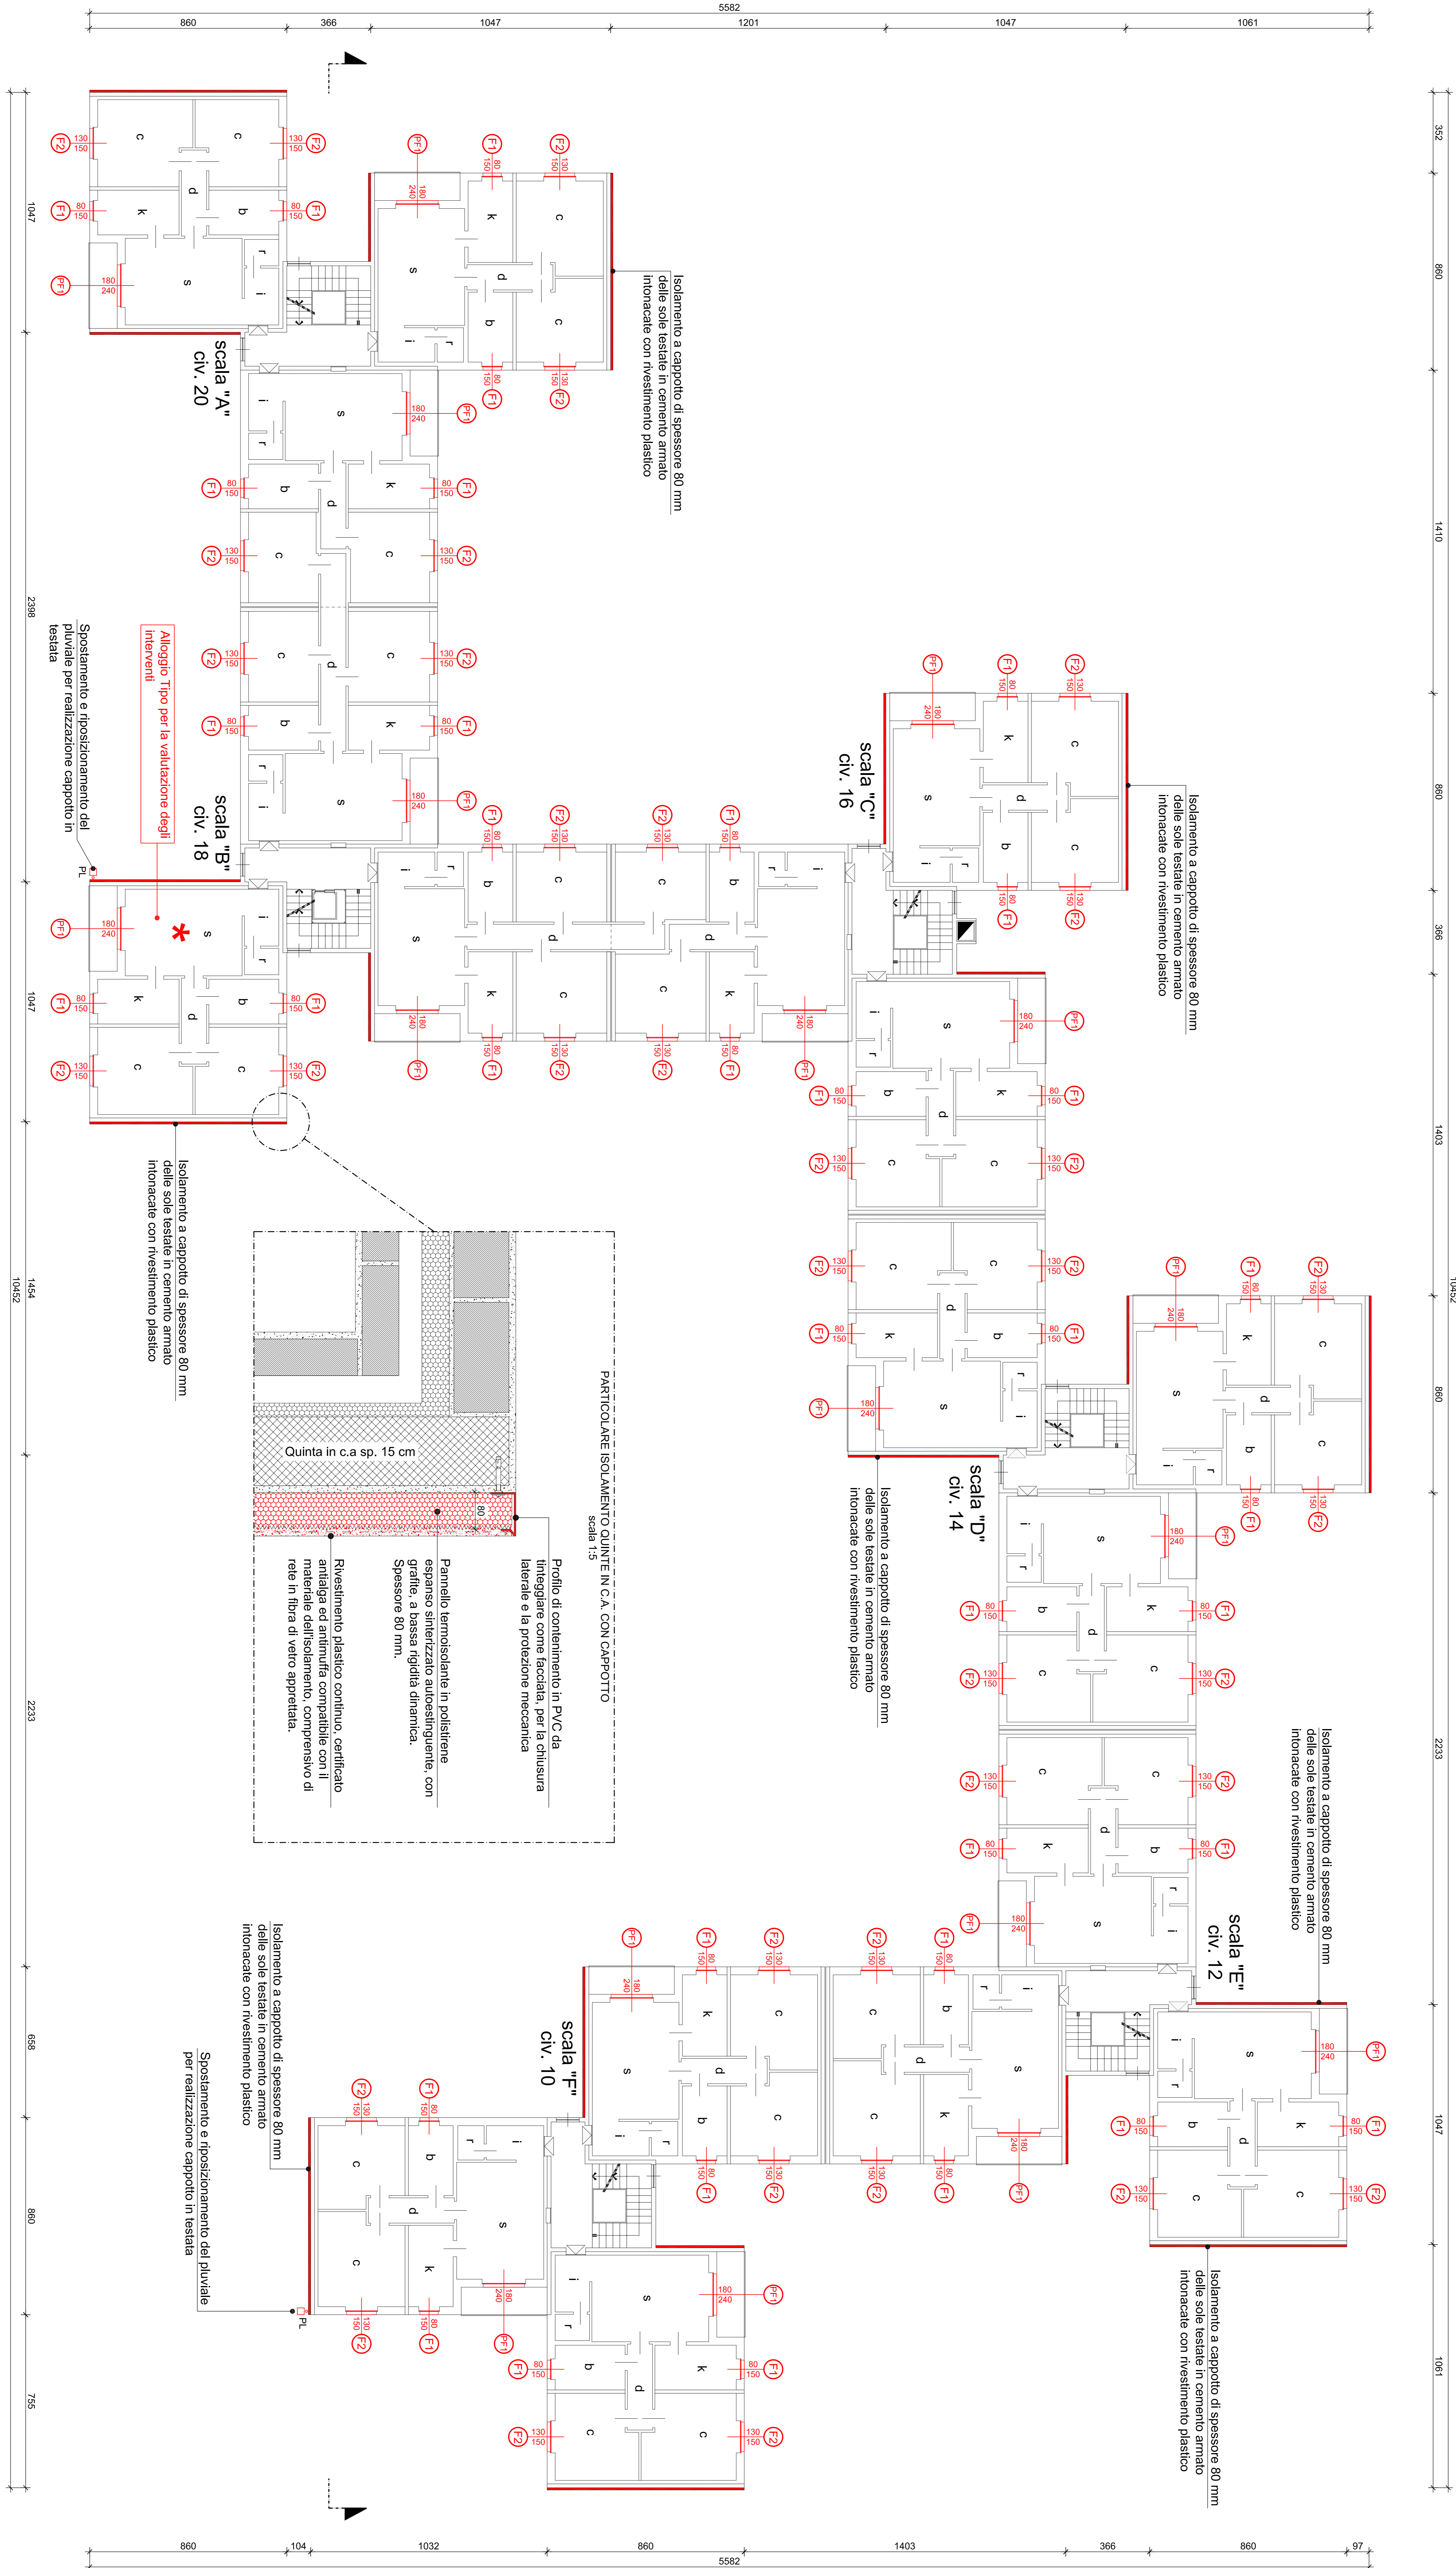


LAVORI DA ESEGUIRE:

LAVORI DA ESEGUIRE:

- 1) - Applicazione di rivestimento a cappotto per isolamento termico delle sole testate in cemento armato; spessore 80 mm.
- 2) - Sostituzione serramenti esistenti con nuovi in PVC (cloruro di polivinile) di colore bianco RAL 9010.
Cassonetto interno in legno/PVC.
Avvolgibile in PVC colore come esistente.
Vedi lat. 07 per il particolare.
- 3) - I nuovi infissi devono rispettare il vetro di apertura degli esistenti.
L'impresa ha l'obbligo di rilevare e verificare preventivamente le misure in loco prima della fornitura dei serramenti.
- 3) - Applicazione sui soffitti del piano terra di cappotto rasante e di controsoffitto a pannelli in lana di vetro della preparazione del fondo.
- 4) - Isolamento soletto/cor con pannelli di lana di vetro dello sp. di 10 cm (vedi descrizione capitolo)

[illegible]