




TIPO	DESTINAZIONE	N° PEZZI
(F1)	BAGNI - CUCINE	36
		36
		36
		108
		TOTALE

TIPO	DESTINAZIONE	N° PEZZI
F2	CAMERE	36
		36
		36
		108
		TOTALE

TIPO	DESTINAZIONE	N° PEZZI
PFI	SOGGIORNI	18
		18
		18
		54
		TOTALE

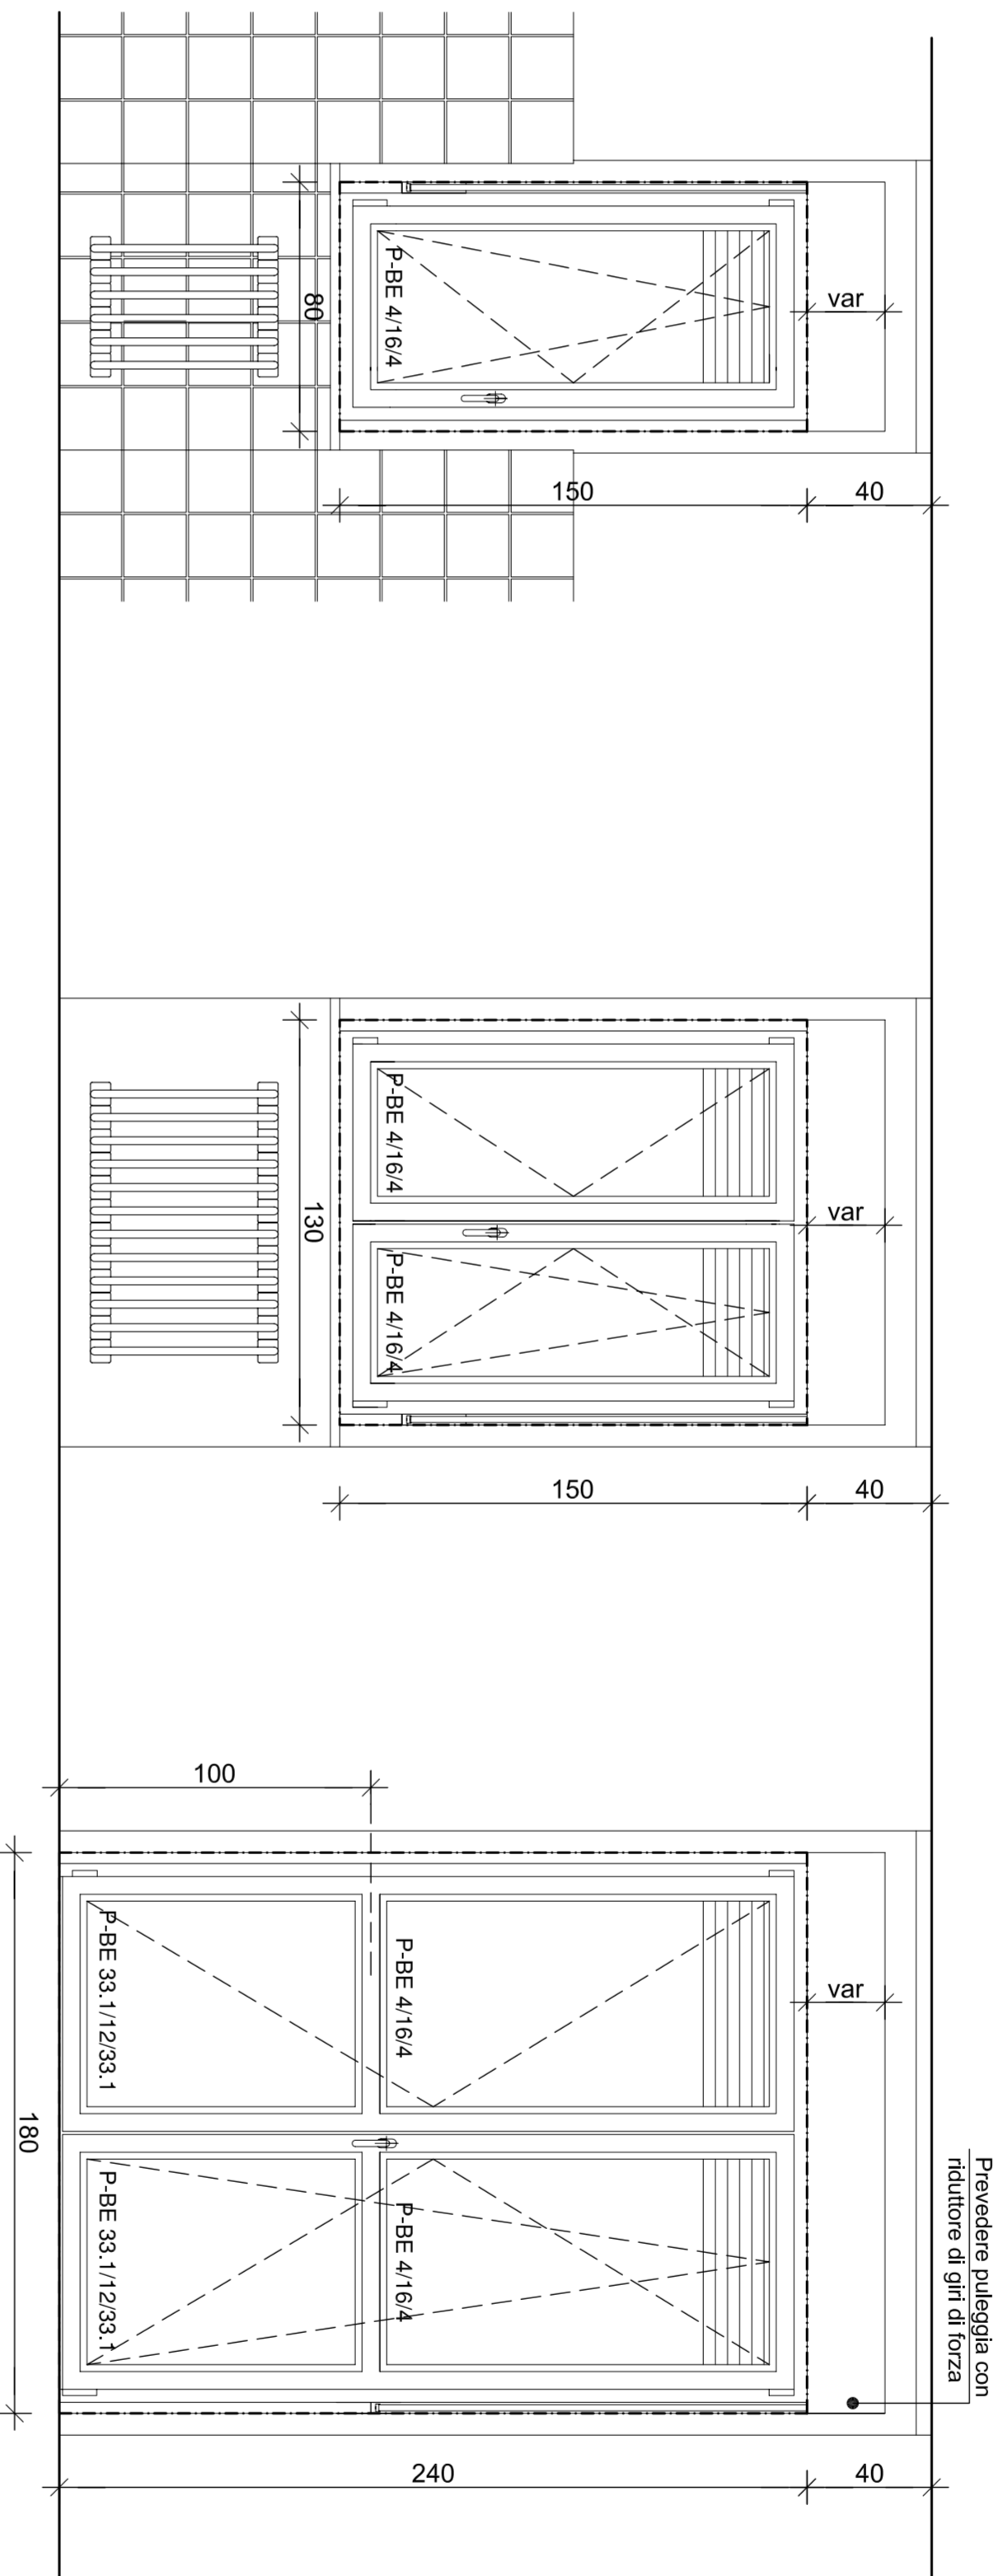

NOTA BENE:
I NUOVI INFESSI DEVONO RISPETTARE IL VERSO DI APERTURA DEGLI ESISTENTI.
L'IMPRESA HA L'OBLIGO DI RILEVARE E VERIFICARE PREVENTIVAMENTE LE
MISURE IN LOCO PRIMA DELLA FORNITURA DEI SERRAMENTI

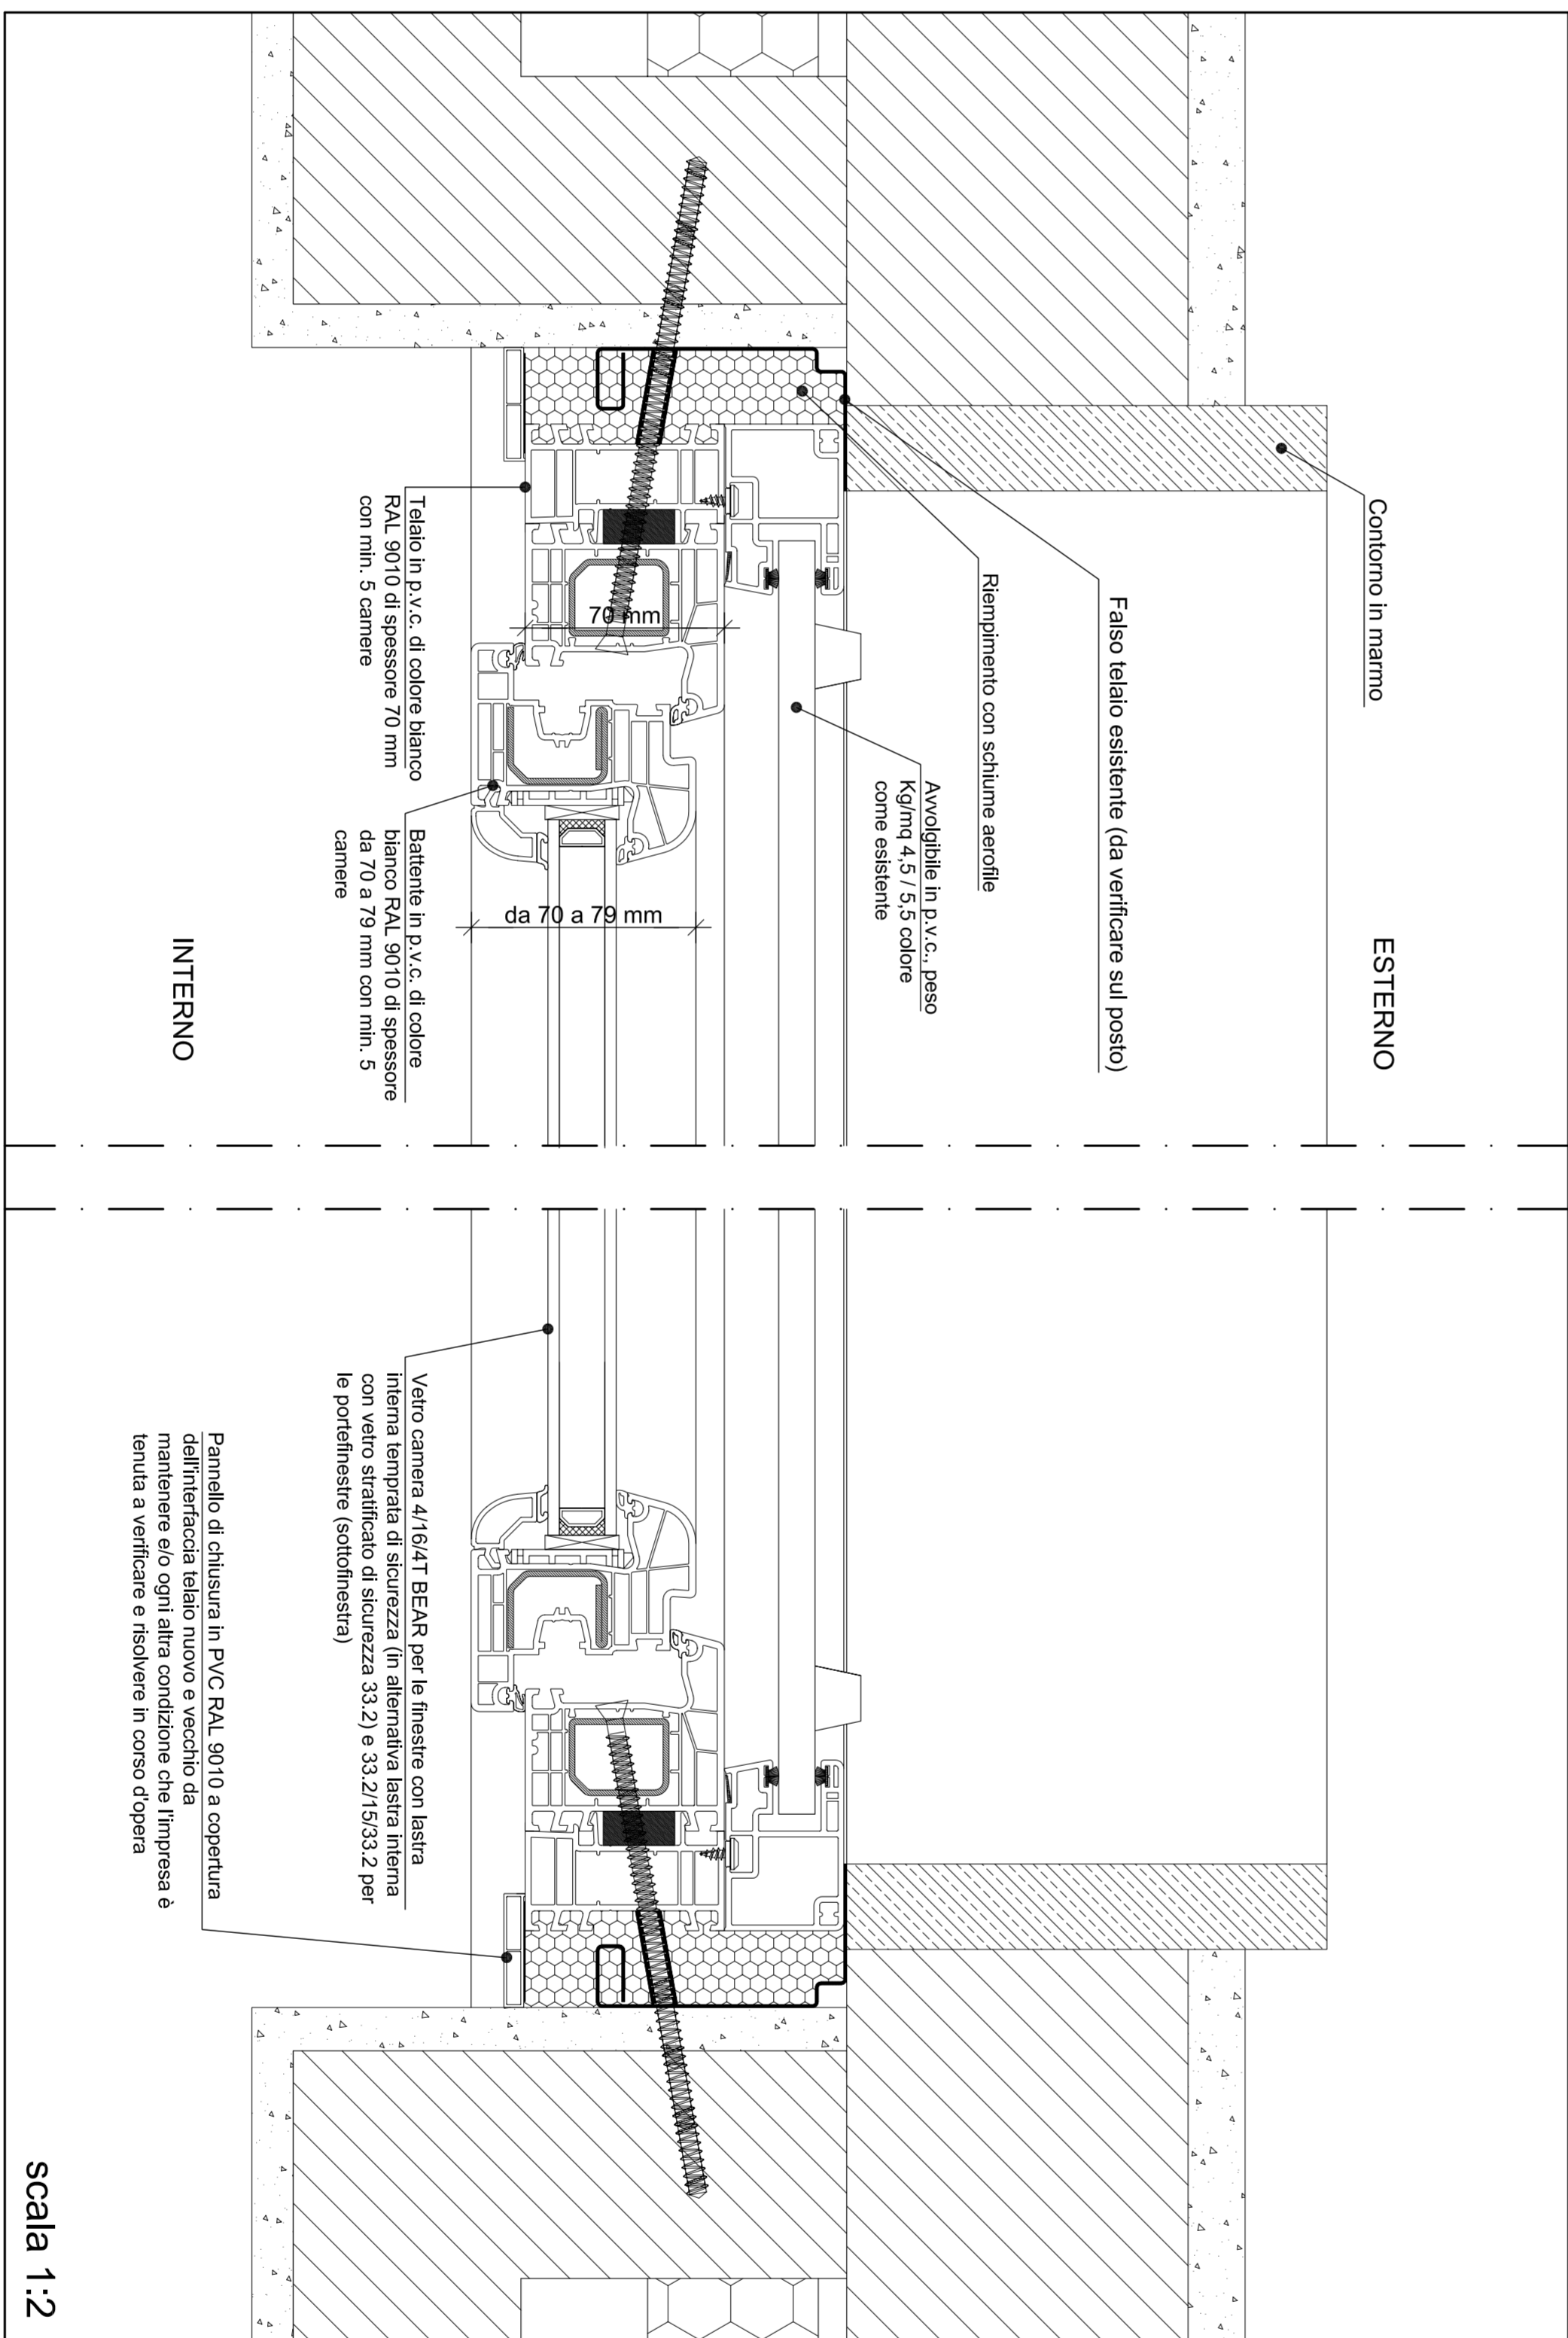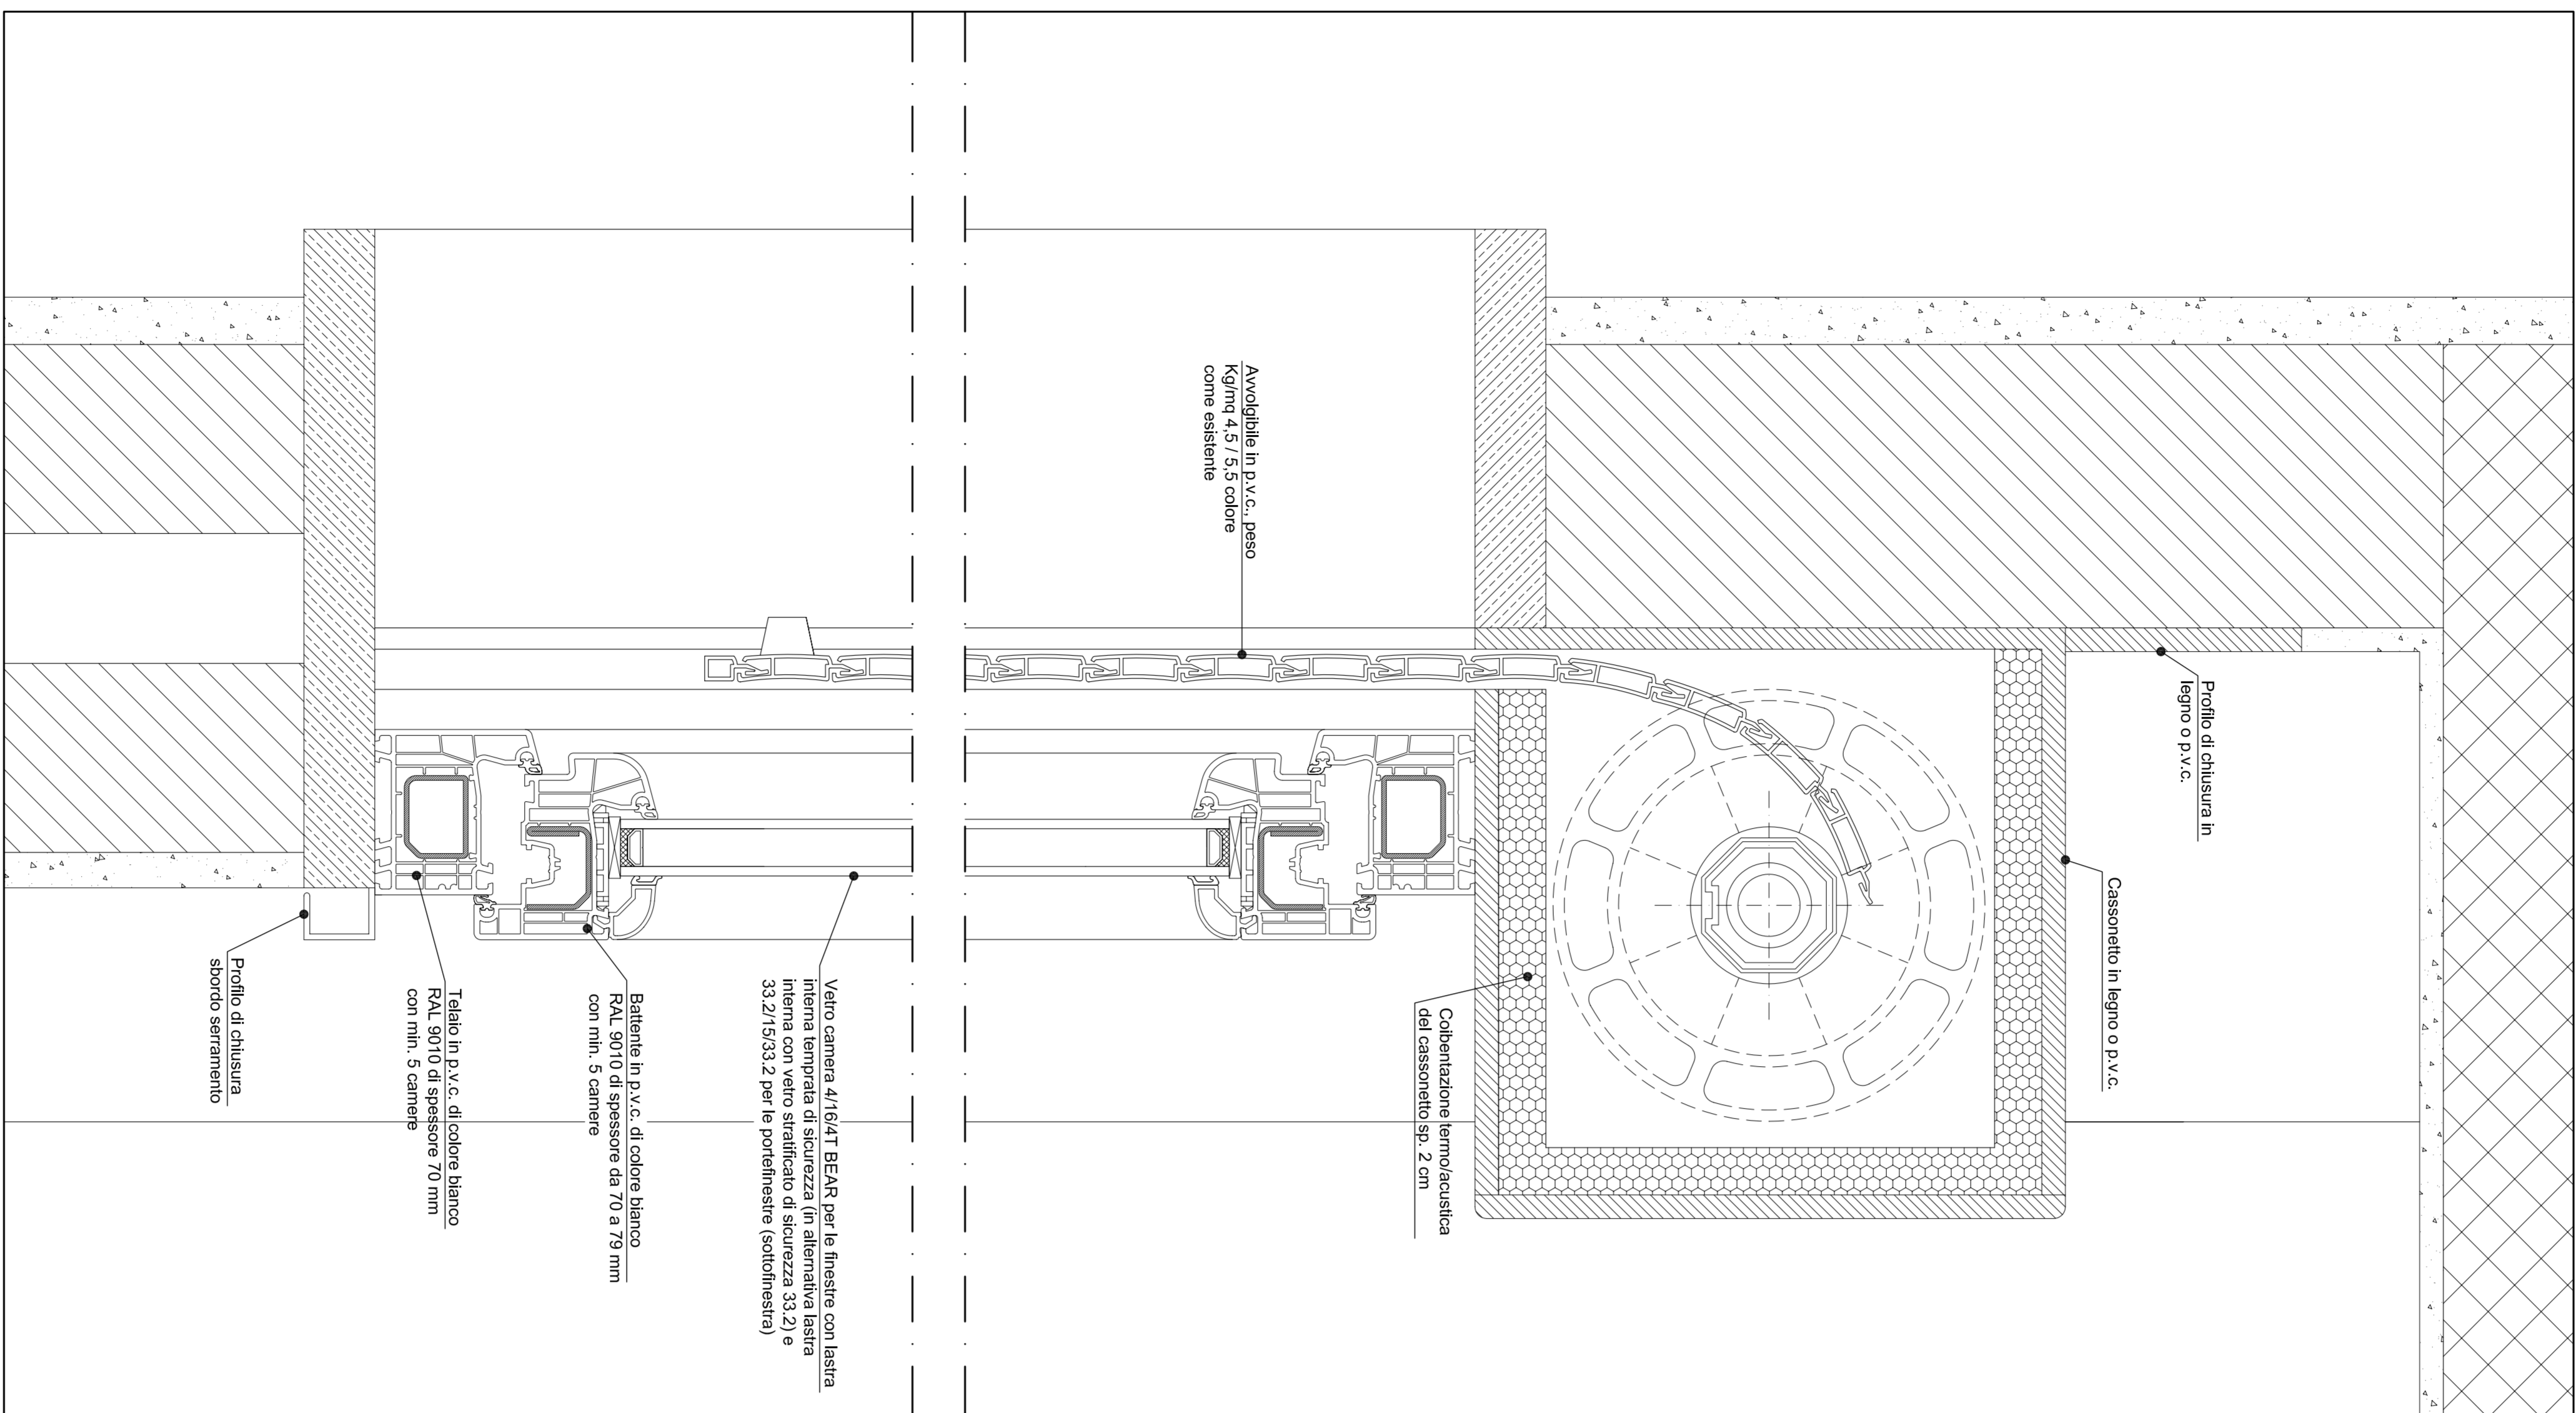

DESCRIZIONE DI CAPITOLATO

Infilso in PVC (conorru di polivinile) di colore bianco RAL 9010, realizzato con profili a sezione costante provvisti di rinforzi metallici nelle rispettive camere principali, e di sistema di tenuta a due guarnizioni in EPDM, una esterna posizionata sul telaio e una interna posizionata sulla battuta dell'anta, a formare un giunto chiuso.

- l'elao con min. 5 camere di spessore 10 mm;
- Battente con min. 5 camere di spessore da 70 a 79 mm

Cassonetto su misura in legno o PVC di colore RAL 9010 internamente coibentato e con sportello di ispezione frontale.

Avvolgibile in PVC colore come esistente completo di rullo ottagonale, pulegge, cuscinetti, avvolgitore manuale e guide in PVC di colore RAL 9010 vincolate al prolungamento esterno del telaio dell'infisso.

Fissaggio alla struttura muraria attraverso l'appoggio su telaio in ferro esistente ancoraggio con viti compatibili con il materiale di costruzione, sigillatura e tutte le finiture necessarie.

CARATTERISTICHE TECNICHE:

$$U_w \leq 1,3 \text{ W/mqK}$$

Vetro superiore : min. 4 mm / 16 mm / 4T mm BEAR (vetro interno temprato d
 sicurezza o in alternativa vetro stratificato di sicurezza 33.2)
 Vetro inferiore (porte-finestre) : 33.2 / 15 mm / 33.2 mm BEAR

Vetro inferiore (porte-finestre) : 33.2 / 15 mm / 33.2 mm BEAR

Resistenza al vento: C4/B4 EN 12210

Tenuta all'acqua: A9 EN 12208

Permeabilità all'aria: 4 EN 12207

<p>BALERO</p> <p>Assessorato Urbanistico per l'Edilizia Residenziale - Bergamo, Centro Storico</p> <p>Spazio Operativo di Lavori in Opere: 12 - 28000 ERO20 - Via S. Maria 148111 - P.E.S. S.p.A. (coordinatore generale) Spazio Operativo di Lavori in Opere: 12 - 28000 ERO20 - Via S. Maria 148111 - P.E.S. S.p.A. (coordinatore generale) Spazio Operativo di Lavori in Opere: 12 - 28000 ERO20 - Via S. Maria 148111 - P.E.S. S.p.A. (coordinatore generale)</p>									
<p>COMUNE DI TREVIGLIO - via Dei Mulini - civ. 10-12-14-16-18-20</p> <p>PROVINCIA DI BERGAMO</p>									
<p>TITOLO DEL LAVORO:</p> <p>INTERVENTO DI MANUTENZIONE STRAORDINARIA INVOLUCRO -</p> <p>IMPIANTI FINALIZZATA AL RISPARMIO ENERGETICO.</p> <p>FABBRICATO DI PROPRIETA' ALER</p>									
<p>Conferito dalla Invalore:</p> <p>PROGETTO ESECUTIVO</p> <p>ABACO E PARTICOLARI NUOVI INFISSI IN P.V.C.</p>									
<p>Comittenza:</p> <p>AL.E.R.</p> <p>via Mazzini 32/a, Bergamo</p>									
<p>Progettista:</p> <p>arch. Monica Poloni</p>									
<p>Tecnico di Firma:</p>									
<p>CAP. 1 :</p>									
