


PROSPETTO NORD-EST (EDIFICIO "C")  
Scala 1:100

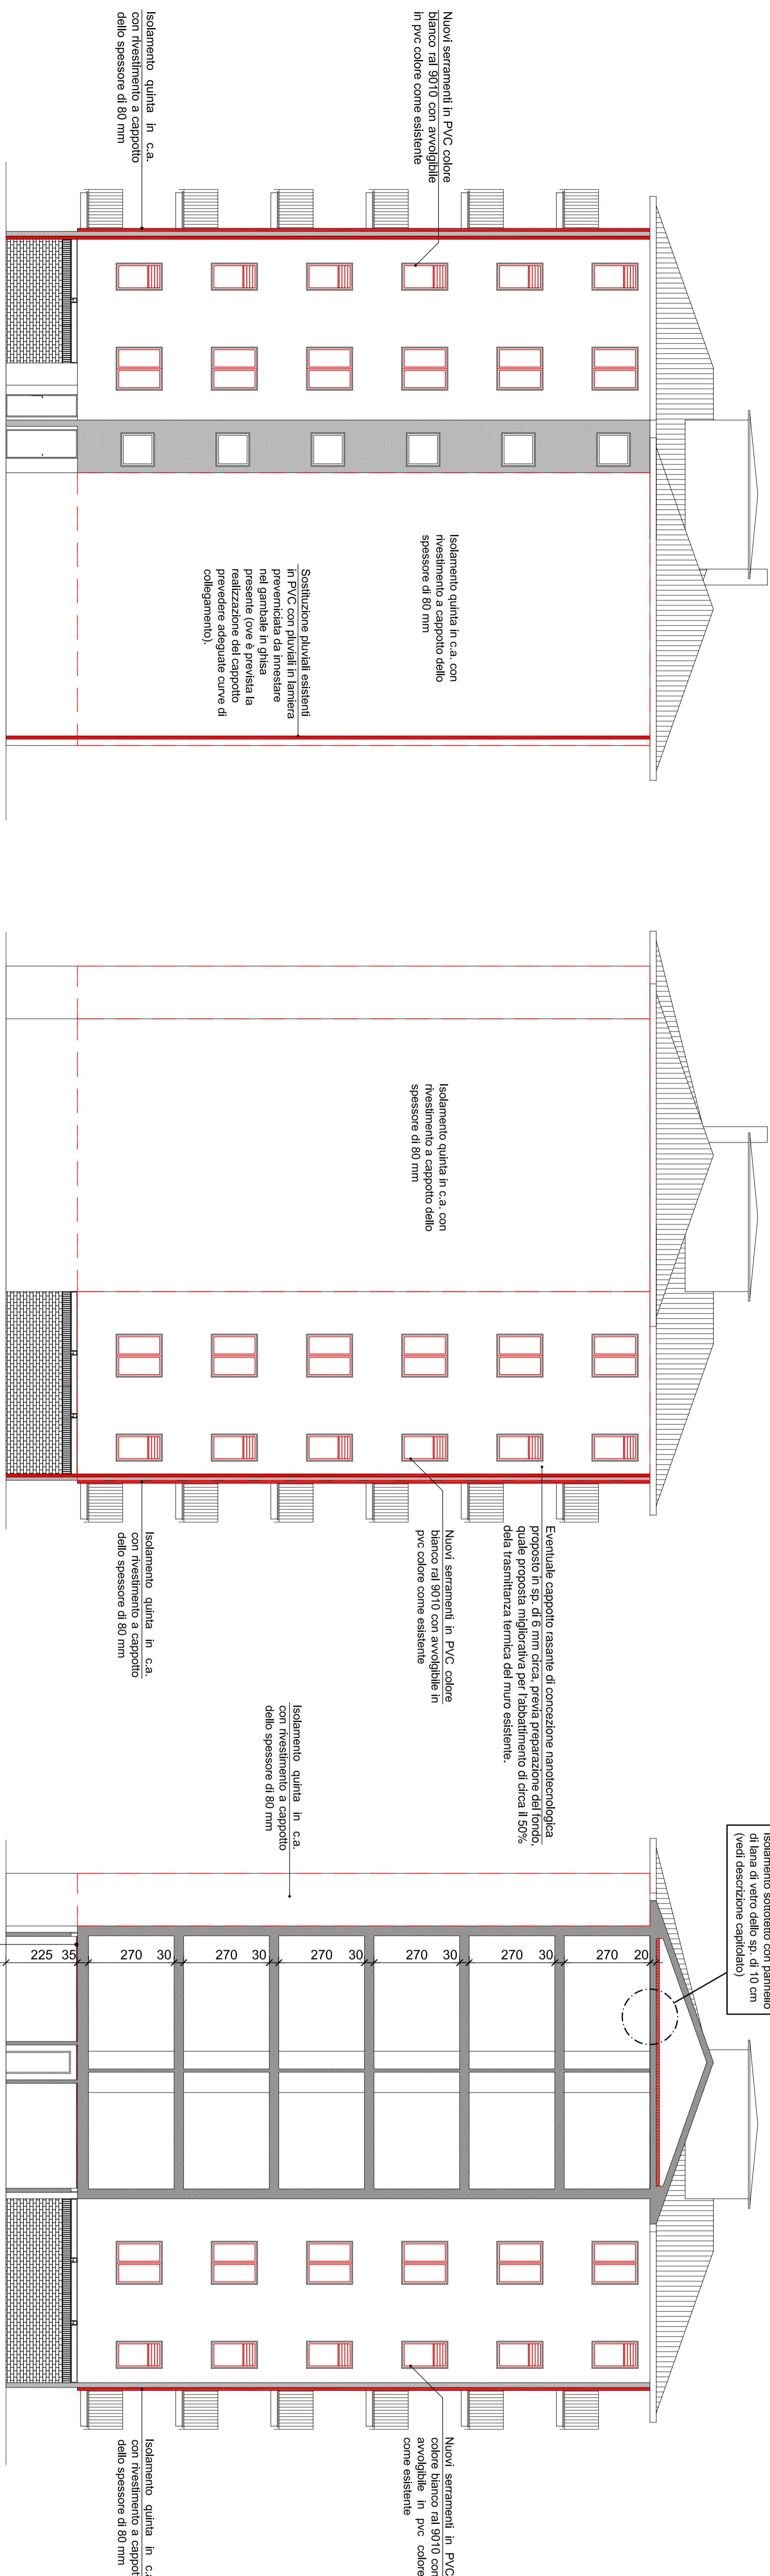

PROSPETTO SUD-EST - (EDIFICIO "C")  
Scala 1:100

PROSPETTO NORD-OVEST - (EDIFICIO "C")  
Scala 1:100

SEZIONE T-T' - (EDIFICIO "C")  
Scala 1:100

[illegible]