


NUOVA COSTRUZIONE

Alloggio Tipo per la valutazione degli Interventi

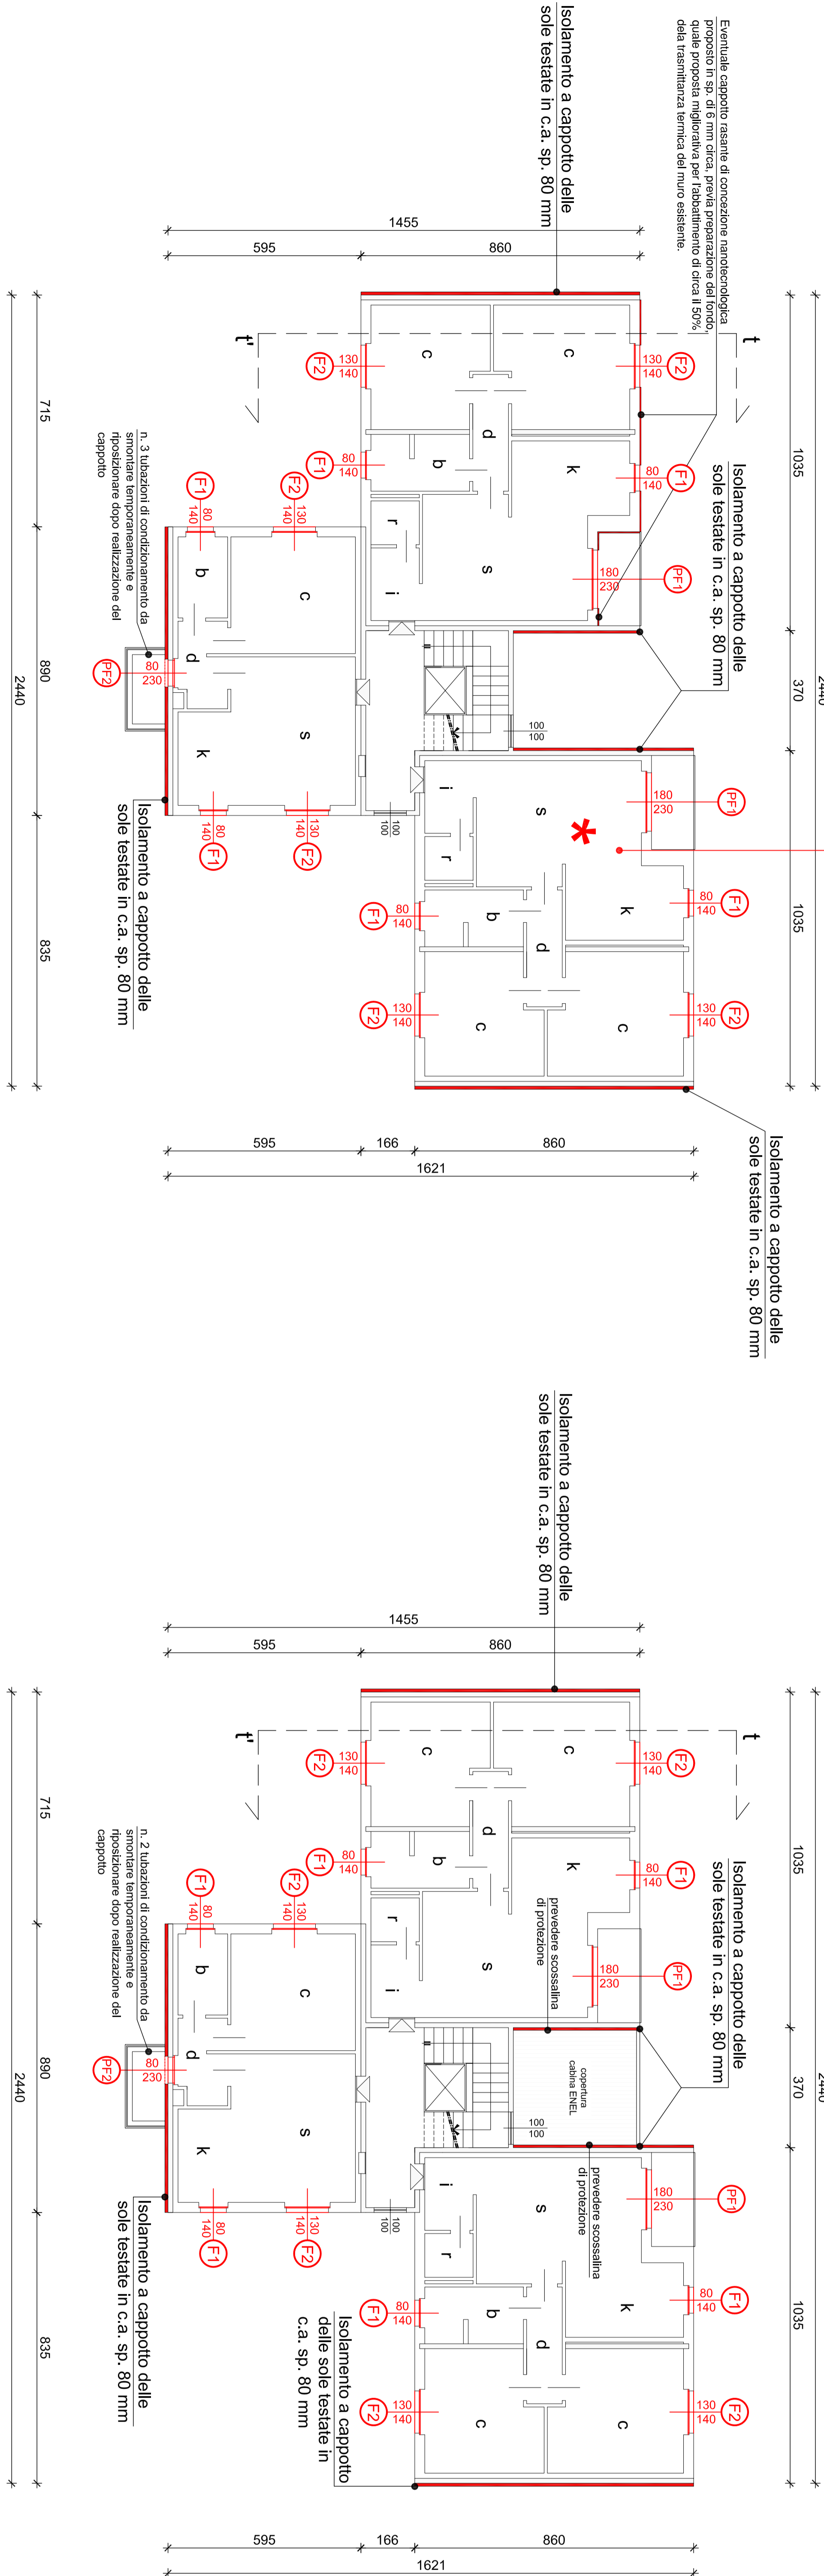

- LAVORI DA ESEGUIRE:
- 1) - Applicazione di rivestimento a cappotto per isolamento termico delle sole testate in cemento armato, spessore 80 mm.
 - 2) - Sostituzione serramenti esistenti con nuovi in PVC (cloruro di polivinile) di colore bianco RAL 9010. Cassonetto interno in legno/PVC. Avvignibile in PVC colore come esistente. Ved. tav. 07 per il particolare. I nuovi infissi devono rispettare il verso di apertura degli esistenti. L'impresa ha l'obbligo di rilevare e verificare preventivamente le misure in loco prima della fornitura dei serramenti.
 - 3) - Applicazione sui soffitti del piano terra di cappotto rasante di convez. nanocritologica proposto sp. 6 mm previa preparazione del fondo.
 - 4) - Isolamento sottotetto con pannelli di lana di vetro dello sp. di 10 cm (vedi descrizione Capitolato)


PARTICOLARE ISOLAMENTO QUINTA IN C.A. CON CAPPOTTO

scala 1:3

Profilo di contenimento in PVC da integrare come fasciatura, per la chiusura laterale e la protezione meccanica

Pannello termoisolante in polistirene espanso sinterizzato autostinguente, con griglia, a bassa rigidità dinamica. Spessore 80 mm.

Rivestimento plastico continuo, certificato antiacido ed antimuffa, compatibile con il materiale dell'isolamento, comprensivo di rete in fibra di vetro appretata.

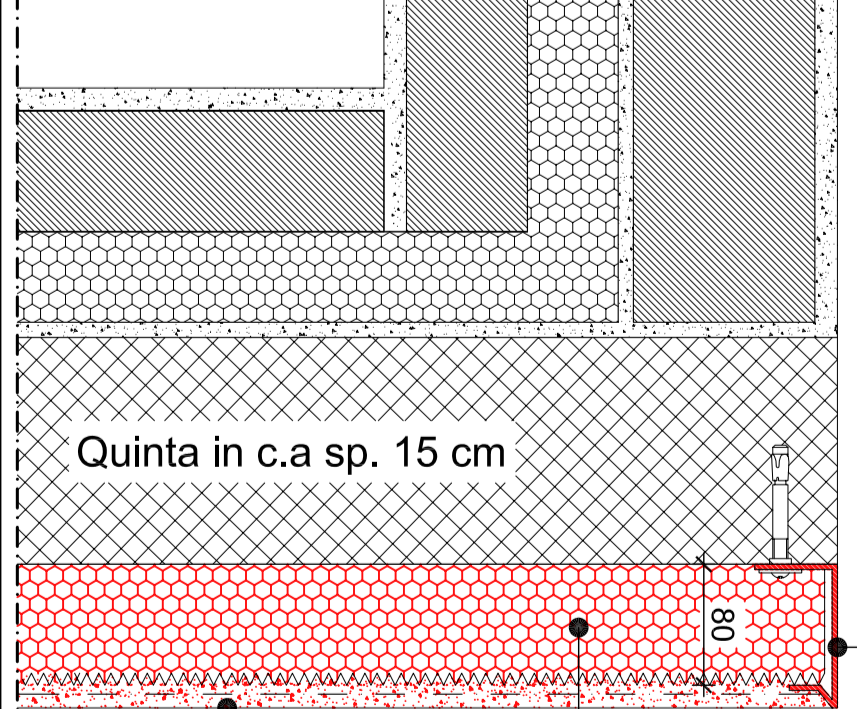

Azienda Locale per l'Edilizia Residenziale - Bergamo, Centro Storico

Sede Legale: Via Mazzini, 32/A - 24128 Bergamo (BG) - C.F.A. P.IVA 0025430164
 Sede Operativa Bergamo: Via Mazzini, 32/A - 24128 BERGAMO - Tel. 030.29986 - PEC: direzione@alergo.it
 Sede Operativa Brescia: Via Mazzini, 32/A - 25100 BRESCIA - Tel. 030.29986 - PEC: direzione@alergo.it
 Sede Operativa Sondrio: Piazza Manzoni, 1 - 23100 SONDRIO - Tel. 0342.51200 - PEC: info@alergo.it

COMUNE DI TREVIGLIO - via Filzi
 PROVINCIA DI BERGAMO


TIPO DEL LAVORO:
 INTERVENTO DI MANUTENZIONE STRAORDINARIA INVOLUCRO - IMPIANTI FINALIZZATA AL RISPARMIO ENERGETICO. FABBRICATI DI PROPRIETA' ALER

CONTENUTO DELLA PROIEZIONE:
 PROGETTO ESECUTIVO
 PIANTA PIANO TIPO


Commissione:	Progettista:	Titolo e Firma:
A.L.E.R.	arch. Monica Poloni	
Via Mazzini 32/A, Bergamo		

Funzionamento:	-	Scala:	1:100
C.d.P.:	-	Data:	Ottobre 2015
Collaboratori:	Progettista:	Disegnatore:	Disegnatore:
	FLIP	FRILAVANTE	FLIP
quasi delegati:	arch. M. Poloni	disegnato:	LUCA ZILI
		ESERCIZIO:	Ottobre 2015
Questo disegno è protetto dalla legge sul Diritto d'Autore e non può essere riprodotto né utilizzato senza autorizzazione.			03B

Edificio "C" (civ. 11)

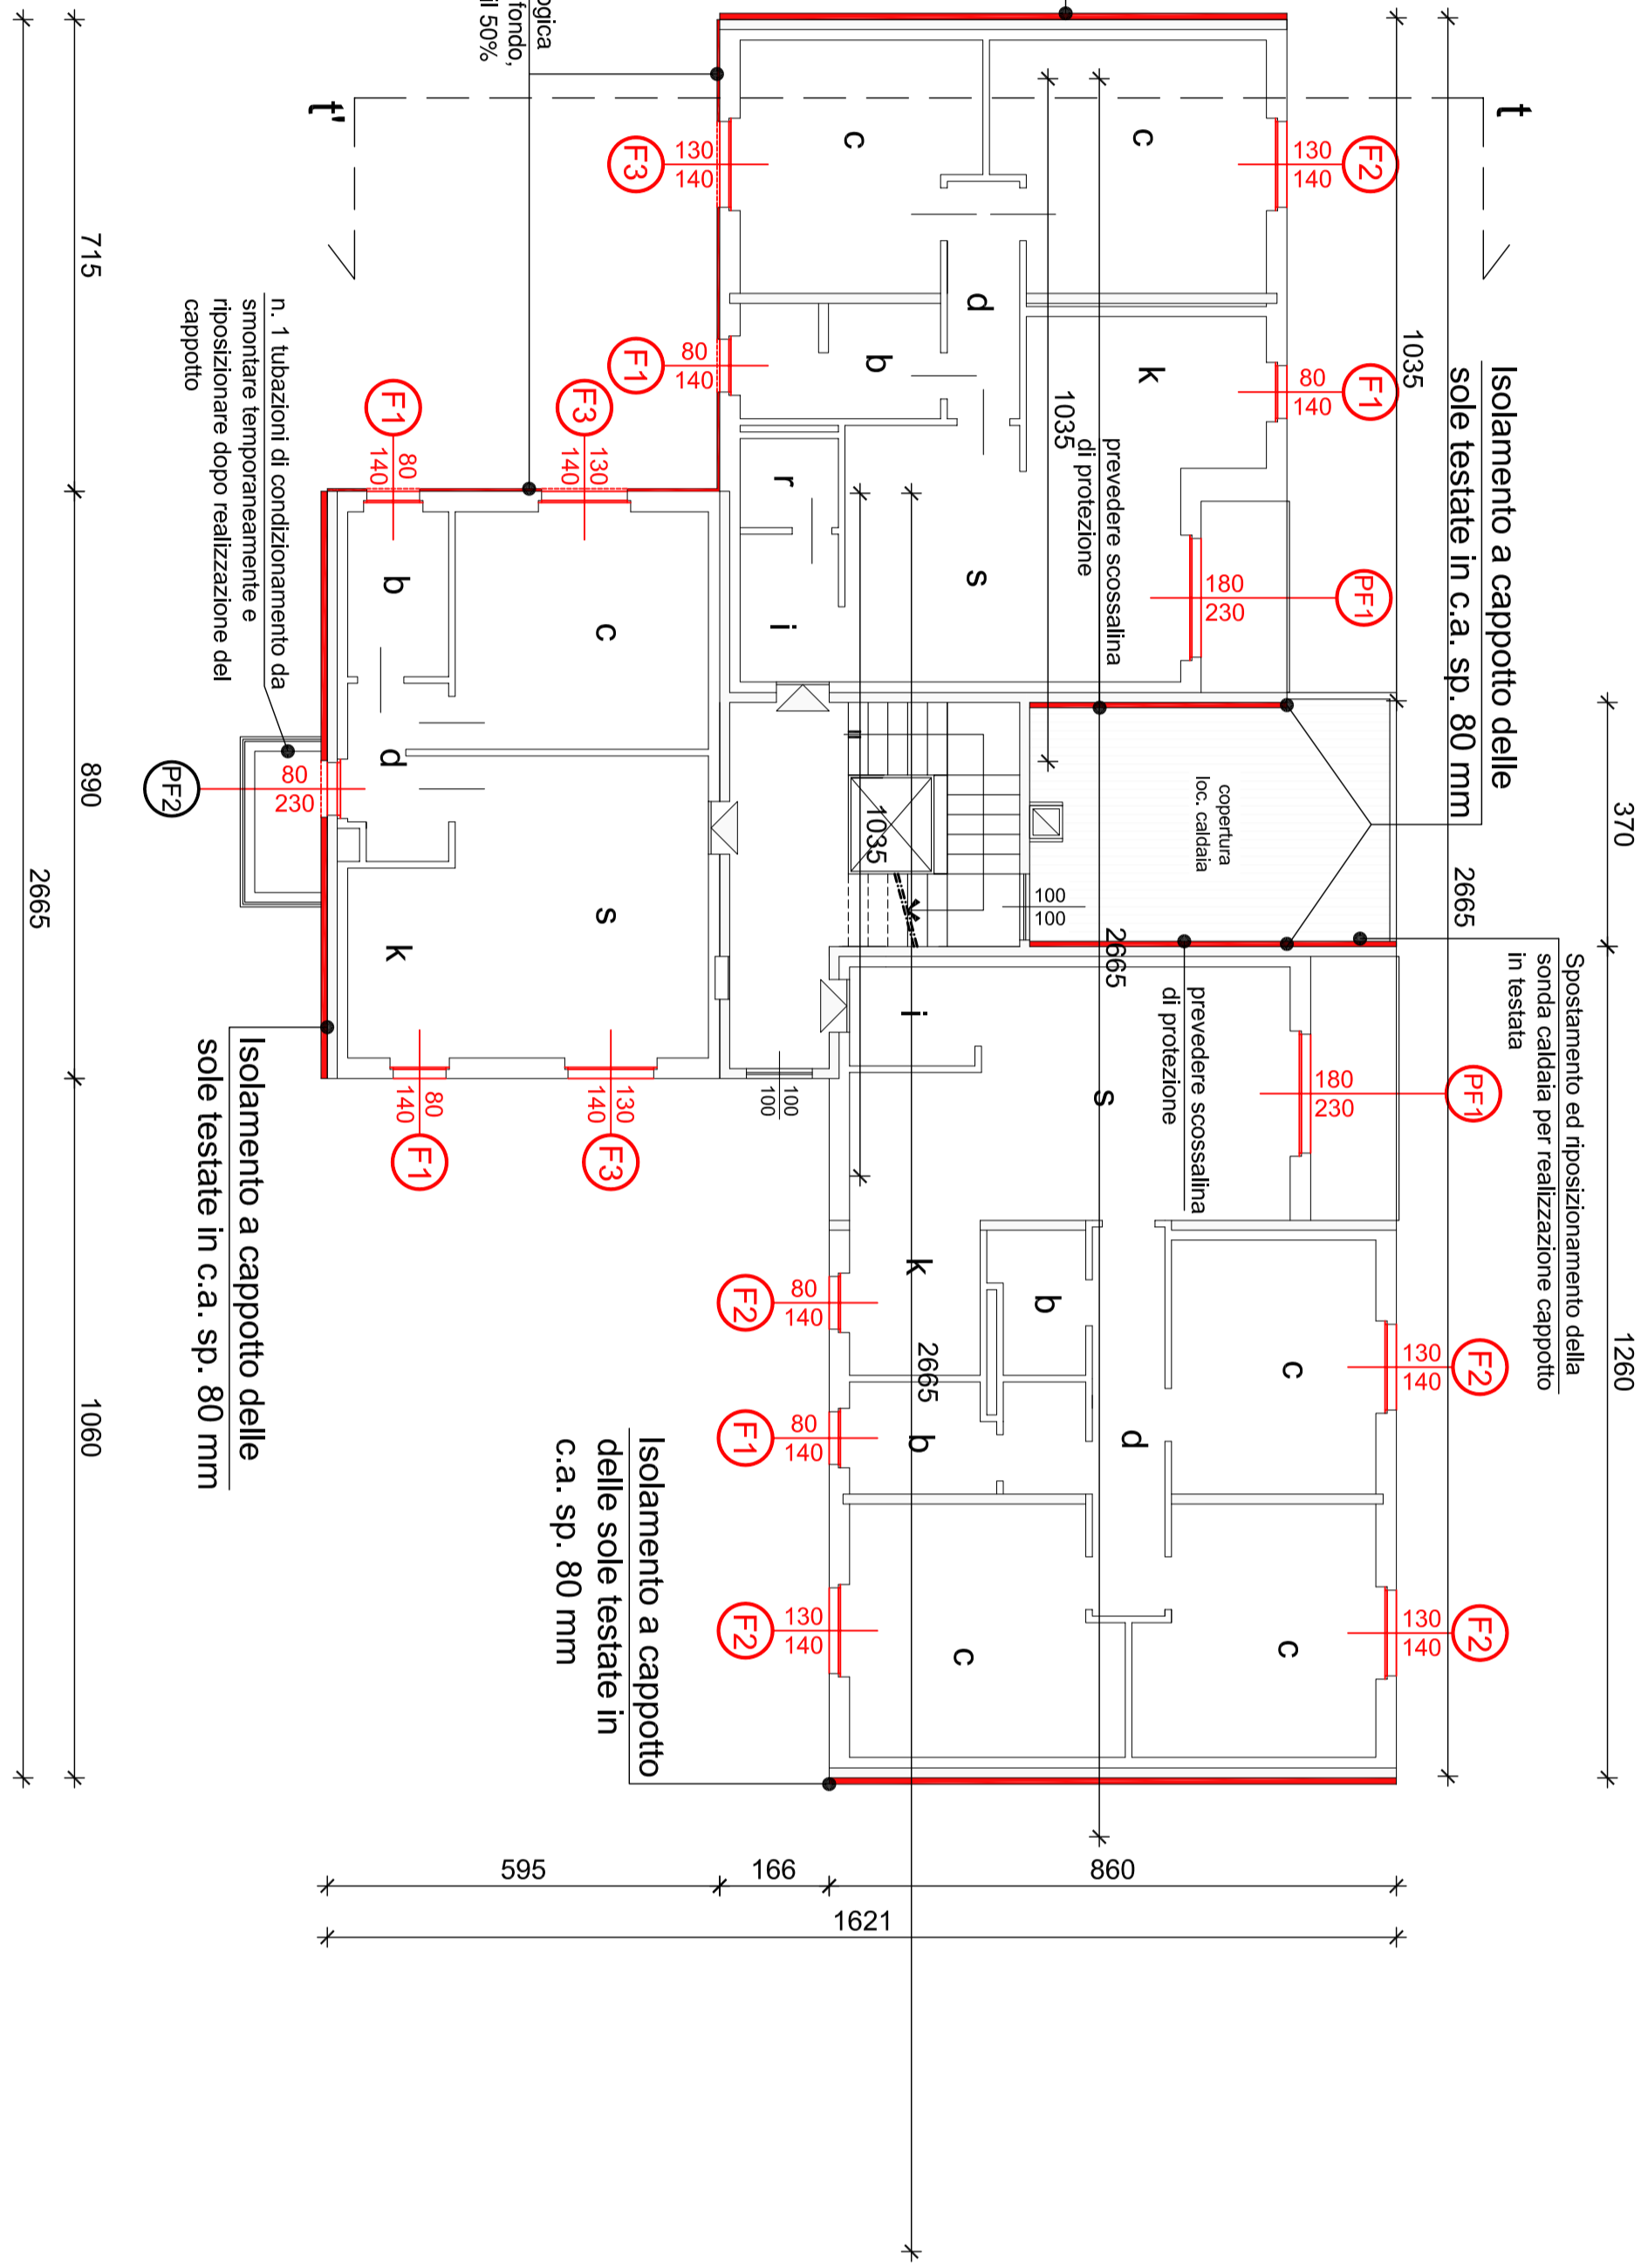

Edificio "A" (civ. 13)

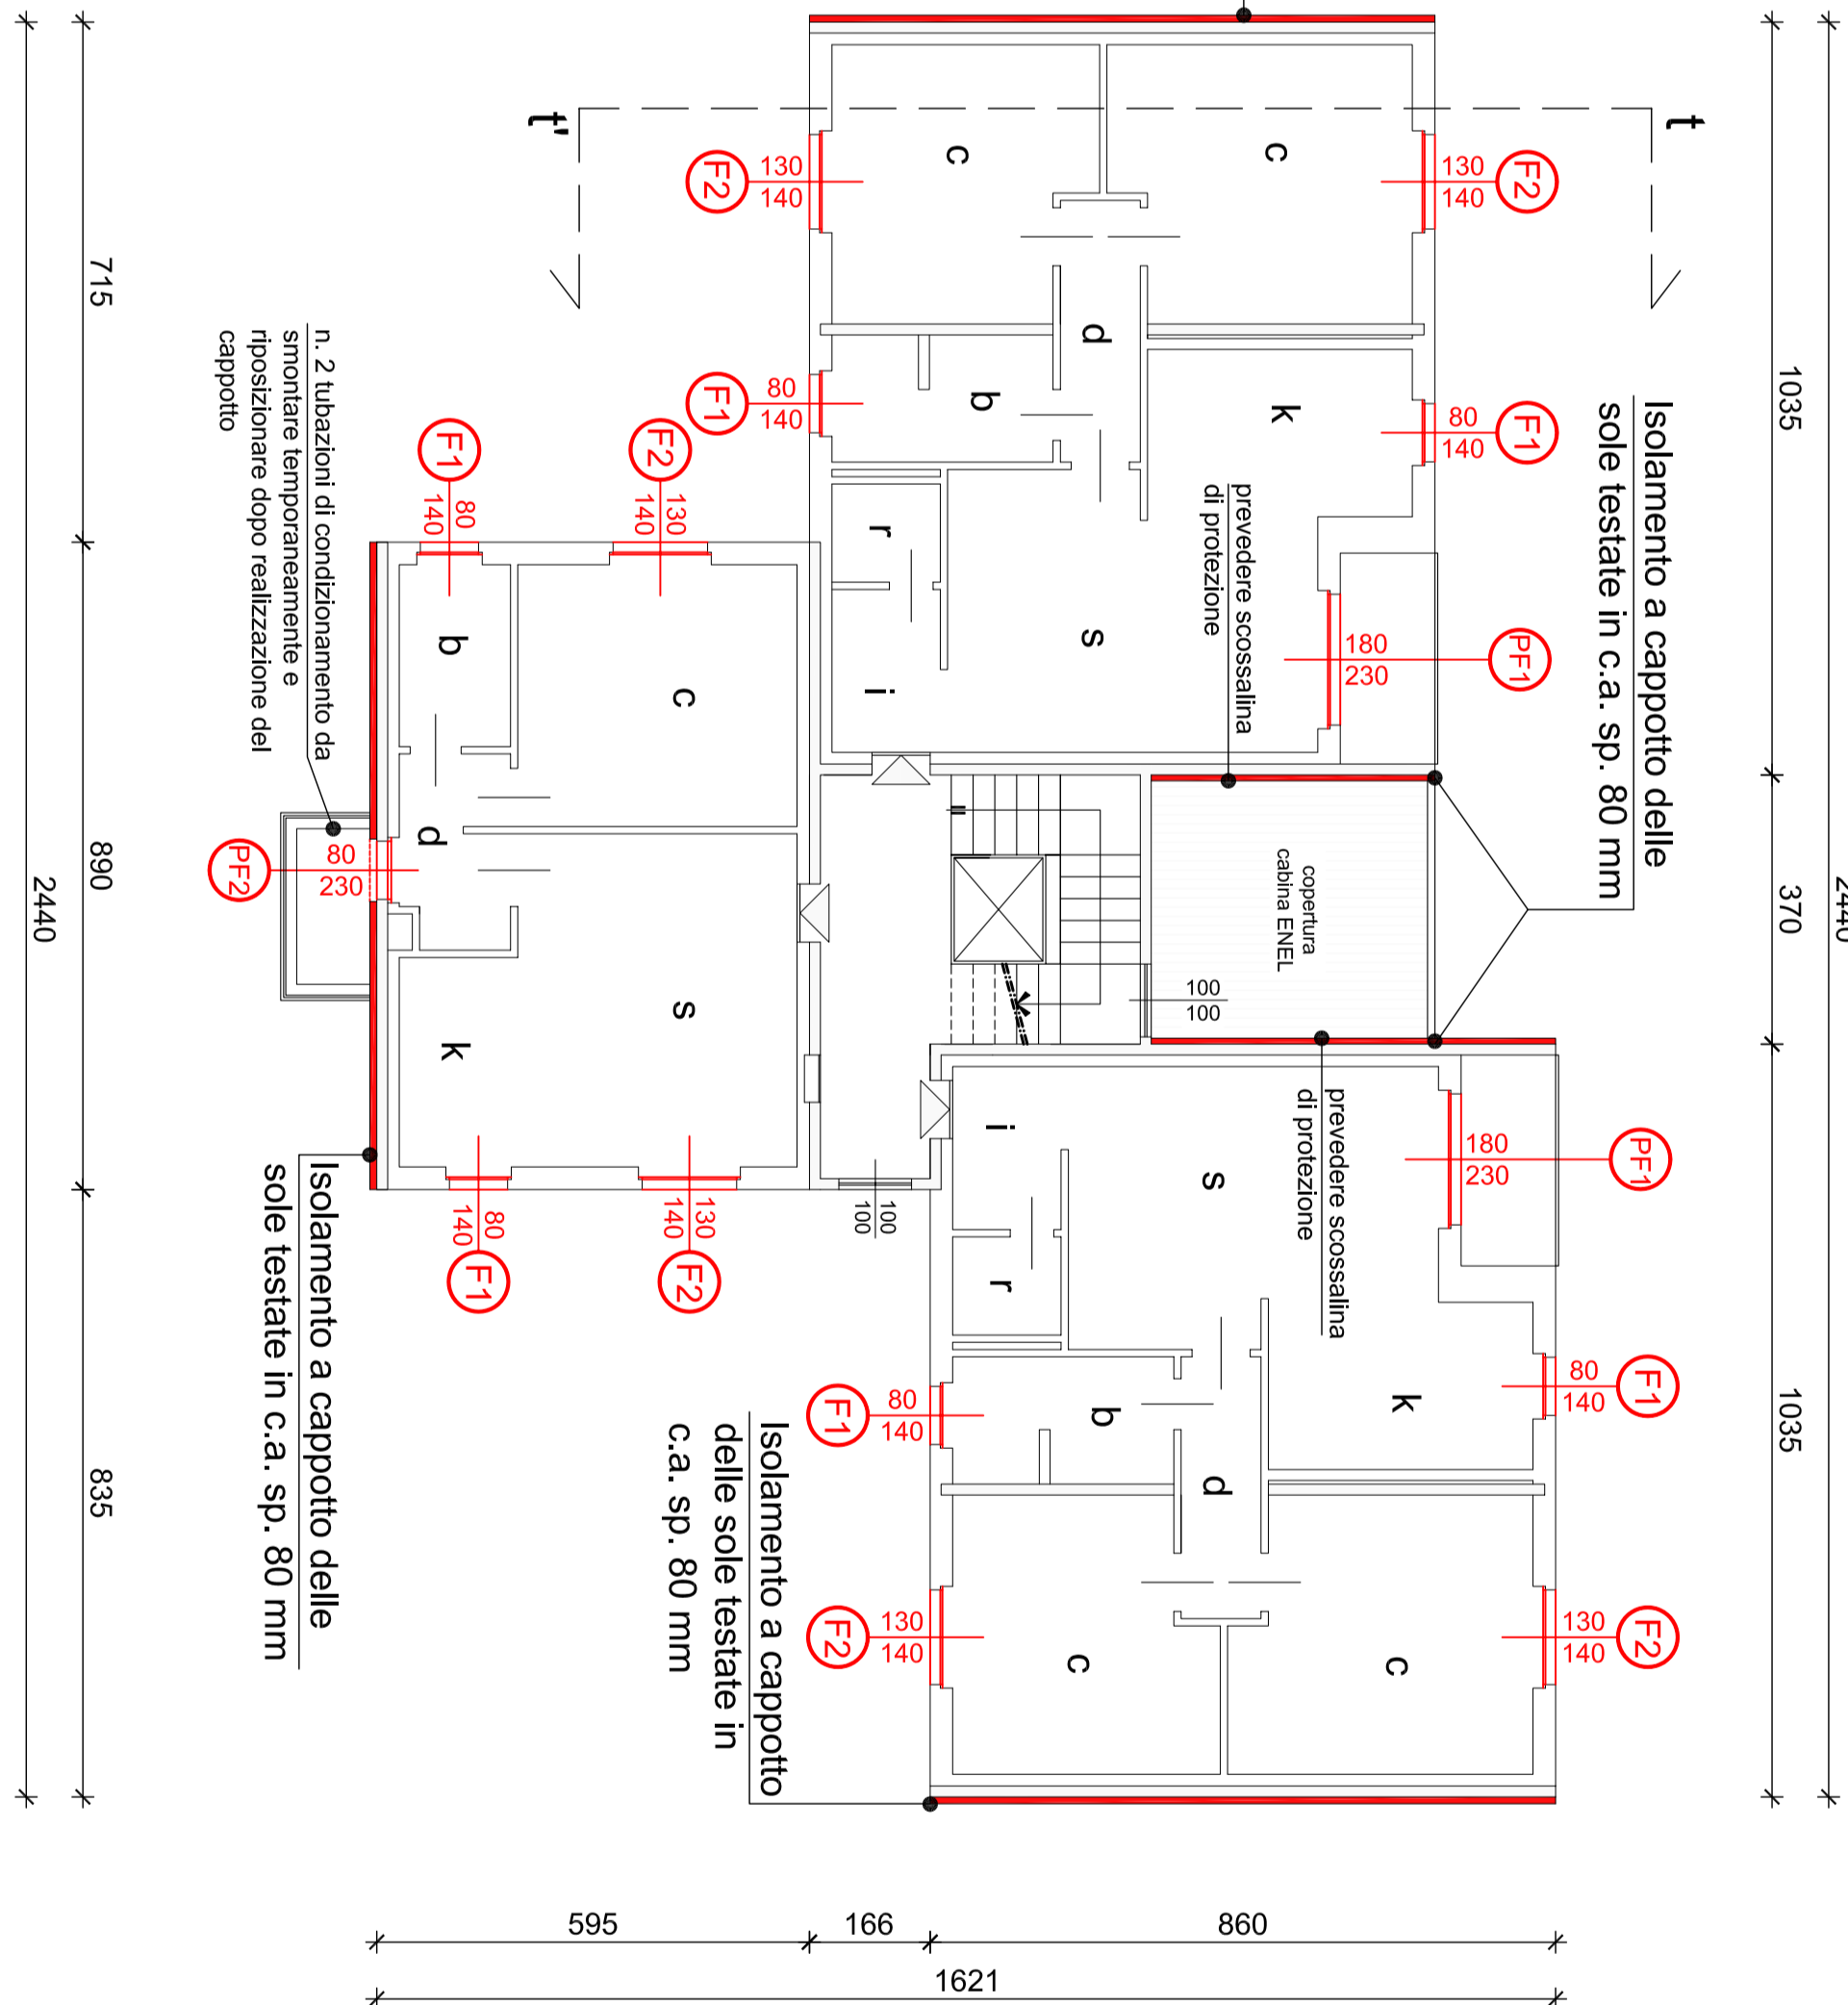

Edificio "B" (civ. 15)

