




PROSPETTO SUD - OVEST - Scala 1:100

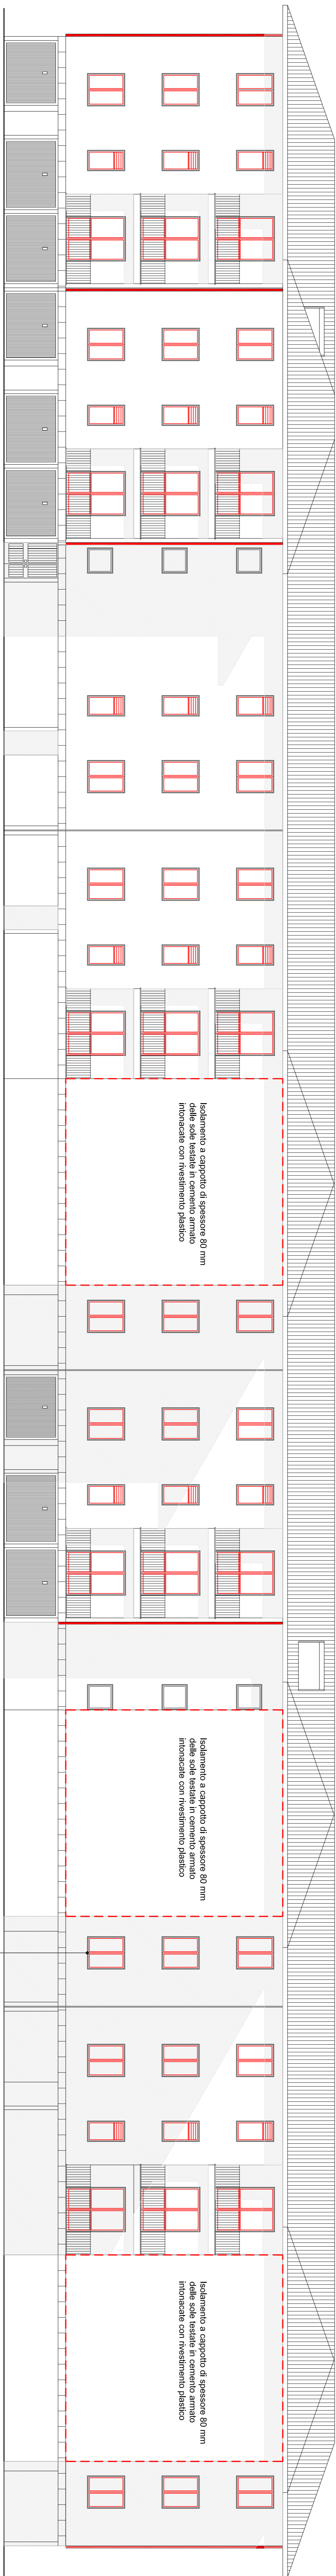

PROSPETTO NORD - EST - Scala 1:100

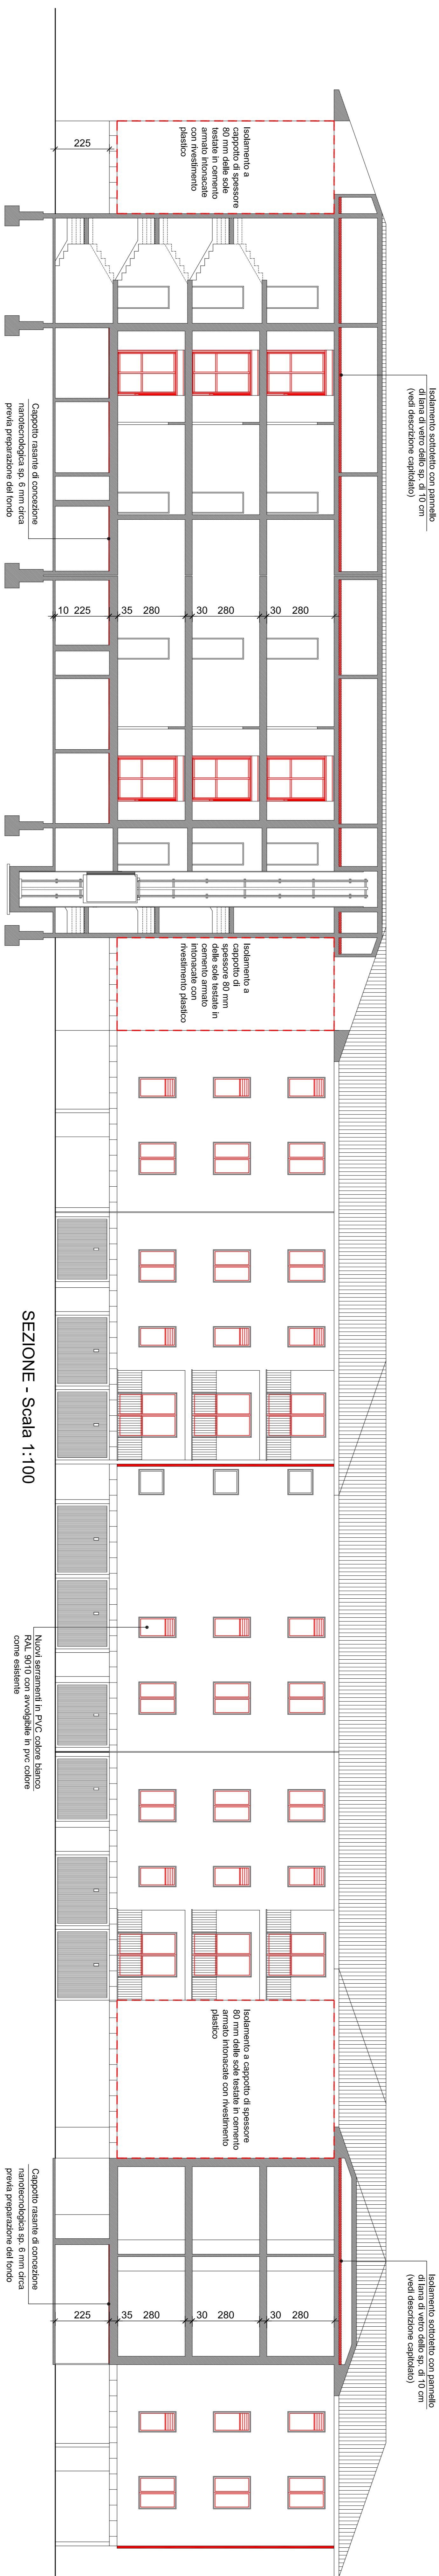

SEZIONE - Scala 1:100

 **NUOVA COSTRUZIONE**

LAVORI DA ESEGUIRE:

- 1) - Applicazione del rivestimento a cappotto per isolamento termico delle sole testate in cemento armato: spessore 80 mm.
- 2) - Sostituzione serramenti laterali con nuovi in PVC (dorno di poliallume) di colore bianco RAL 9010.

Cassonetto interno in legnoPVC.

Adesivo per pannello plastico.

Adesivo per pannello plastico.

L'impresa ha l'obbligo di rilevare e verificare preventivamente le misure in loco prima della fornitura dei serramenti.

4) - Isolamento scalfato con pannelli di lana di vetro dello sp. di 10 cm (vedi descrizione Capitolato).

5) - Anticorrosione sui sottili del piano terra di cappotto rasante di concezione anticorrosione sp. 6 mm (vedi preparazione del fondo).

COMUNE DI TREVIGLIO - via Dei Mulini - civ. 10-12-14-16-18-20
PROVINCIA DI BERGAMO

INTERVENTO DI MANUTENZIONE STRAORDINARIA INVOLUCRO -
IMPIANTI FINALIZZATA AL RISPARMIO ENERGETICO.
FABBRICATO DI PROPRIETA ALER

[illegible]