



PROSPETTO NORD ALLO STATO DI FATTO

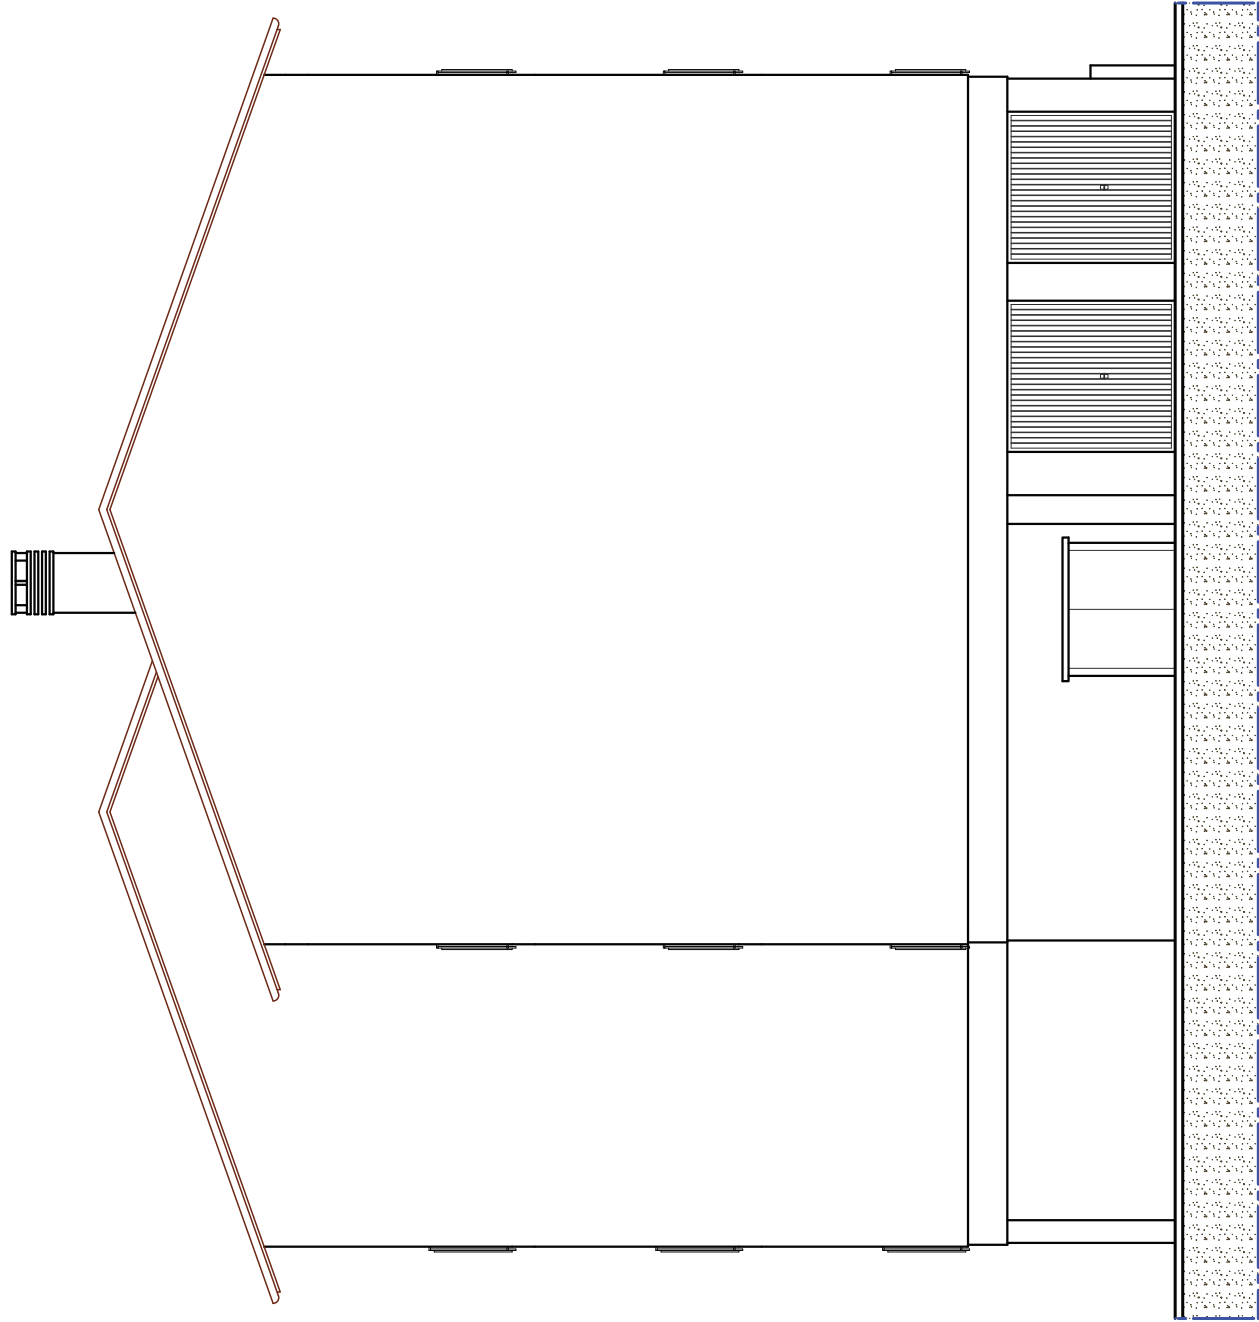


PROSPETTO SUD ALLO STATO DI FATTO

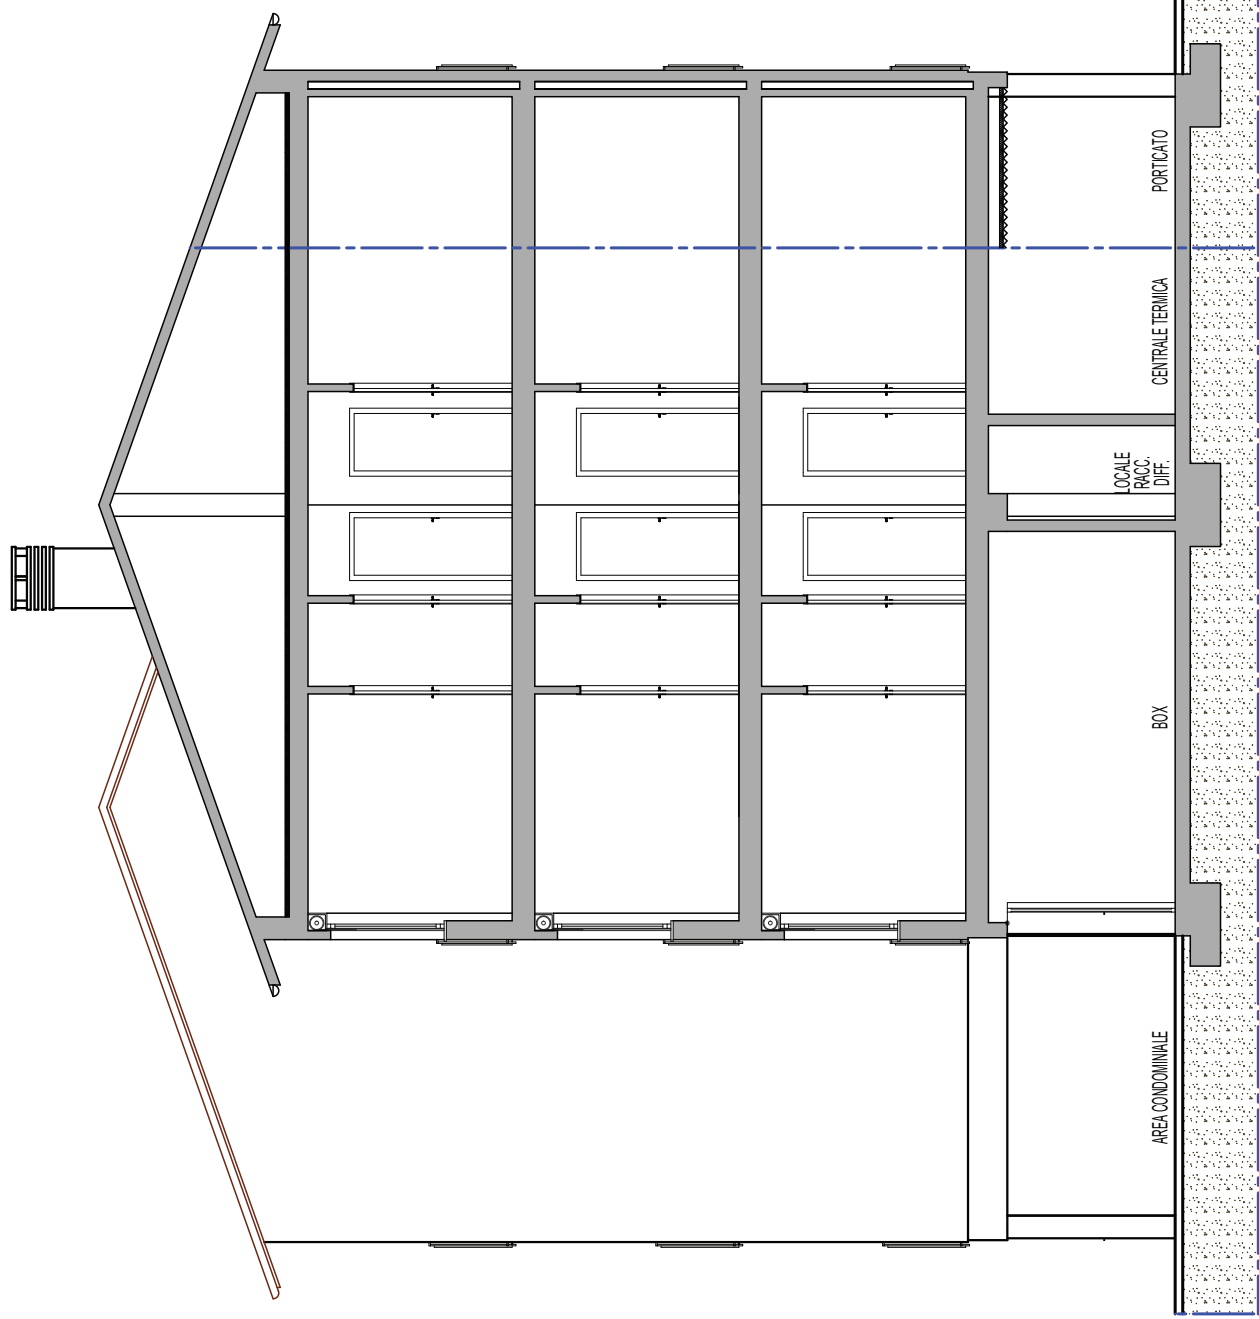

SEZIONE A-A ALLO STATO DI FATTO



PROSPETTO EST ALLO STATO DI FATTO

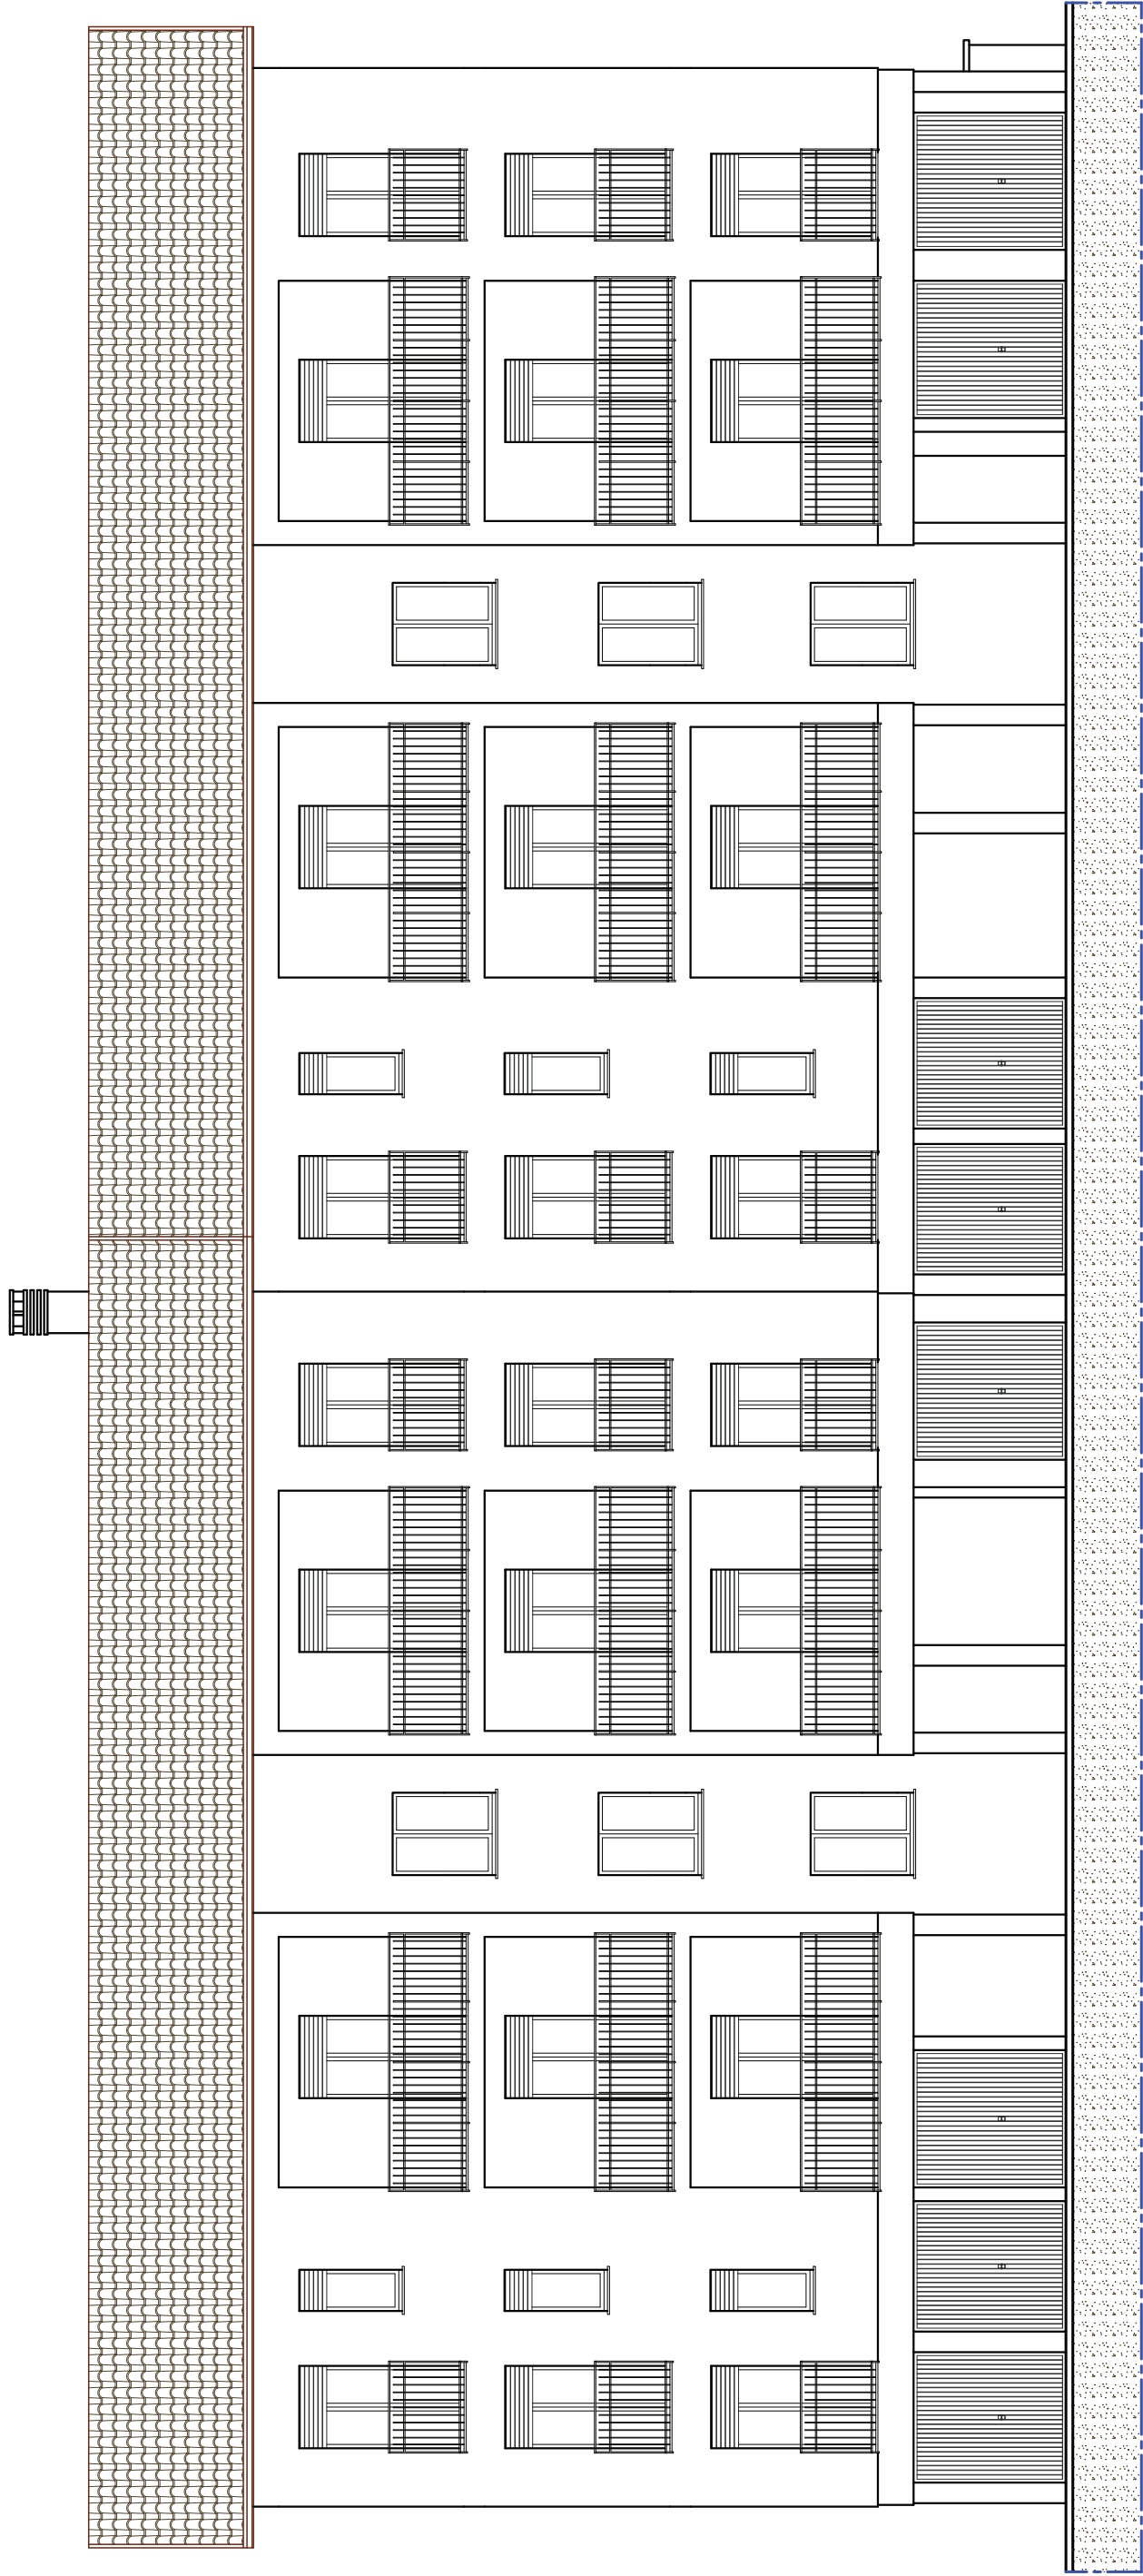

PROSPETTO OVEST ALLO STATO DI FATTO

Unità Operativa Gestionale
Lecco



Via Mazzini 32/a 24128 Bergamo - Telefono 035/255955 Telefax 035/251185 C.F. e P.IVA 0025430164



M. PRO.LC.00

REV. 00

DATA: 15/06/2018



COMUNE DI LECCO

OPERE DI RECUPERO E RIQUALIFICAZIONE DEL PATRIMONIO E.R.P. PER RIDURRE SENSIBILMENTE IL FABBISOGNO E IL DISAGIO ABITATIVO IN ATTUAZIONE DEL PIANO NAZIONALE PREVISTO DALL'ART. 4 DELLA LEGGE N. 80/2014 - LINEA D'AZIONE 58

OPERE DI MANUTENZIONE STRAORDINARIA CON EFFICIENTAMENTO ENERGETICO
LECCO VIA GIUSTI 15-17

PROGETTISTA :
Arch. SALIGARI LINO ANTONIO

CUP: B14F15000020007

CODICE CIG 7891282BE7

TAV. N°

STATO DI FATTO

3

DESCRIZIONE TAVOLA :
PROSPETTI
SEZIONE A-A

SCALA: 1:100

DATA: 01/03/2019

PROGETTISTA: Arch. SALIGARI LINO ANTONIO

COLLABORATORI:

AGG. 12/04/2019

COMMITTENTE : ALER BERGAMO LECCO SONDRIO

FILE

U.O.G. Lecco
Via Caduti Lecchesi a Fossoli, 34
Tel. 0341358311 Fax 0341358390
info@uog.lecco.it