




PROGETTO

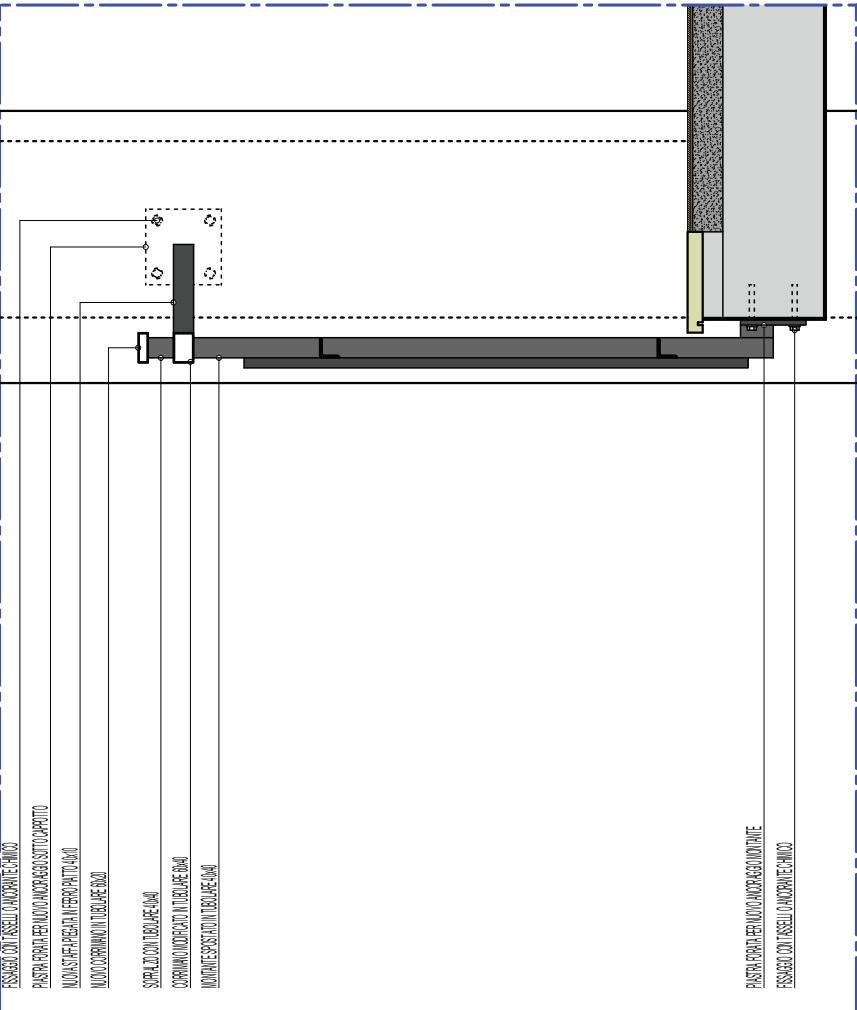














STATO DI FATTO

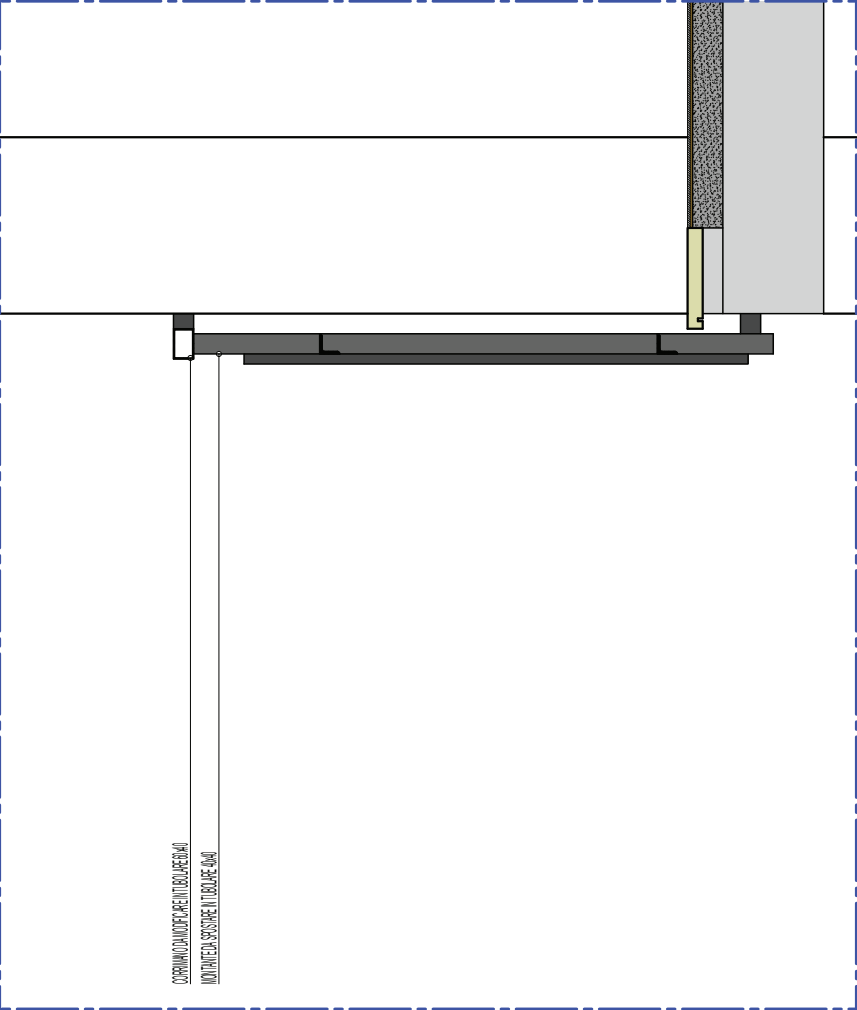

PROGETTO

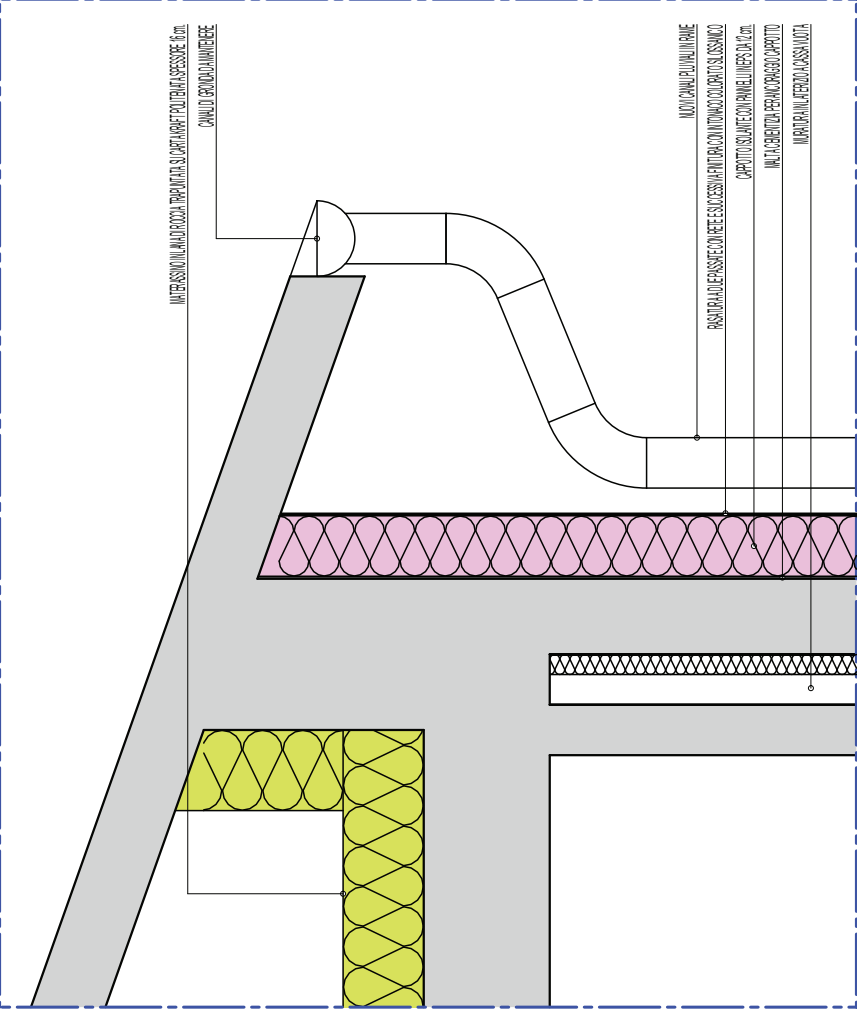

STATO DI FATTO

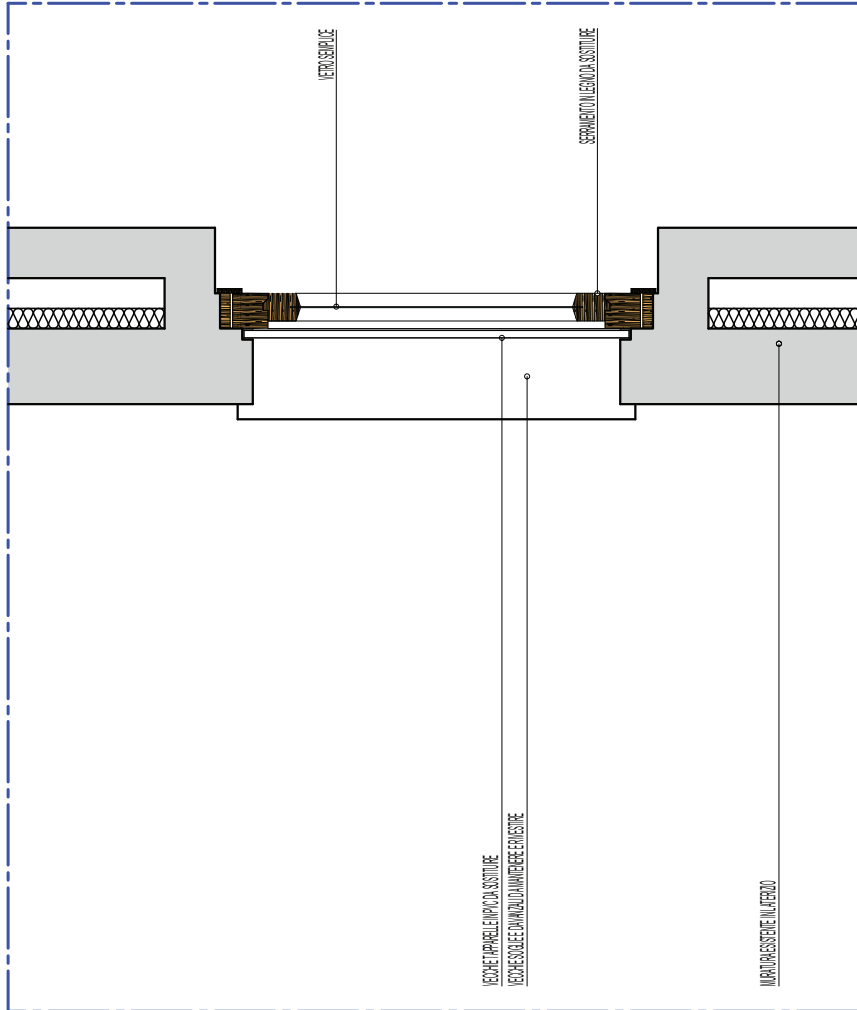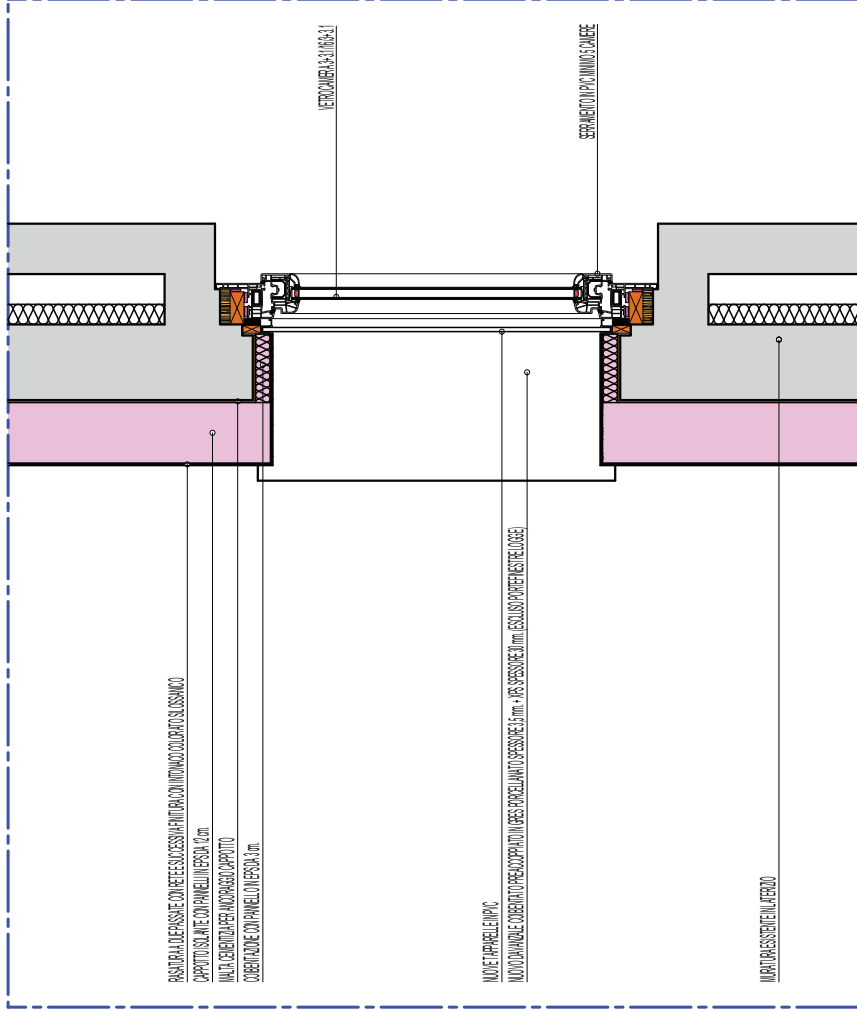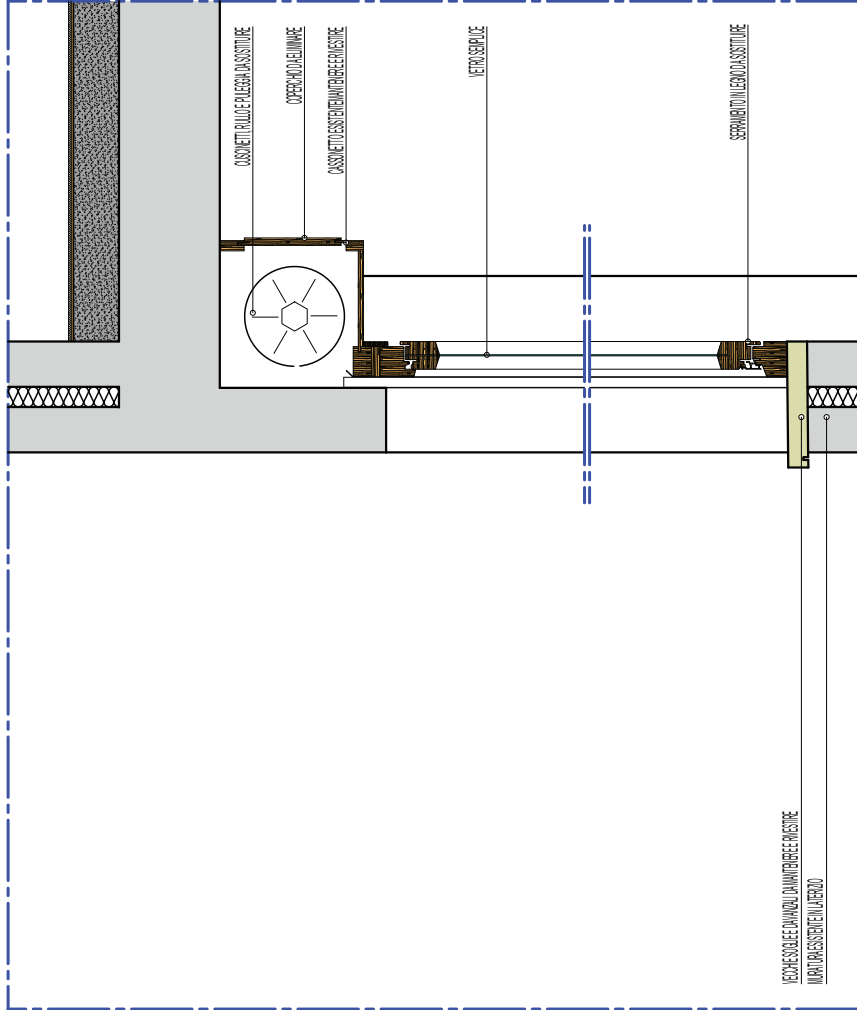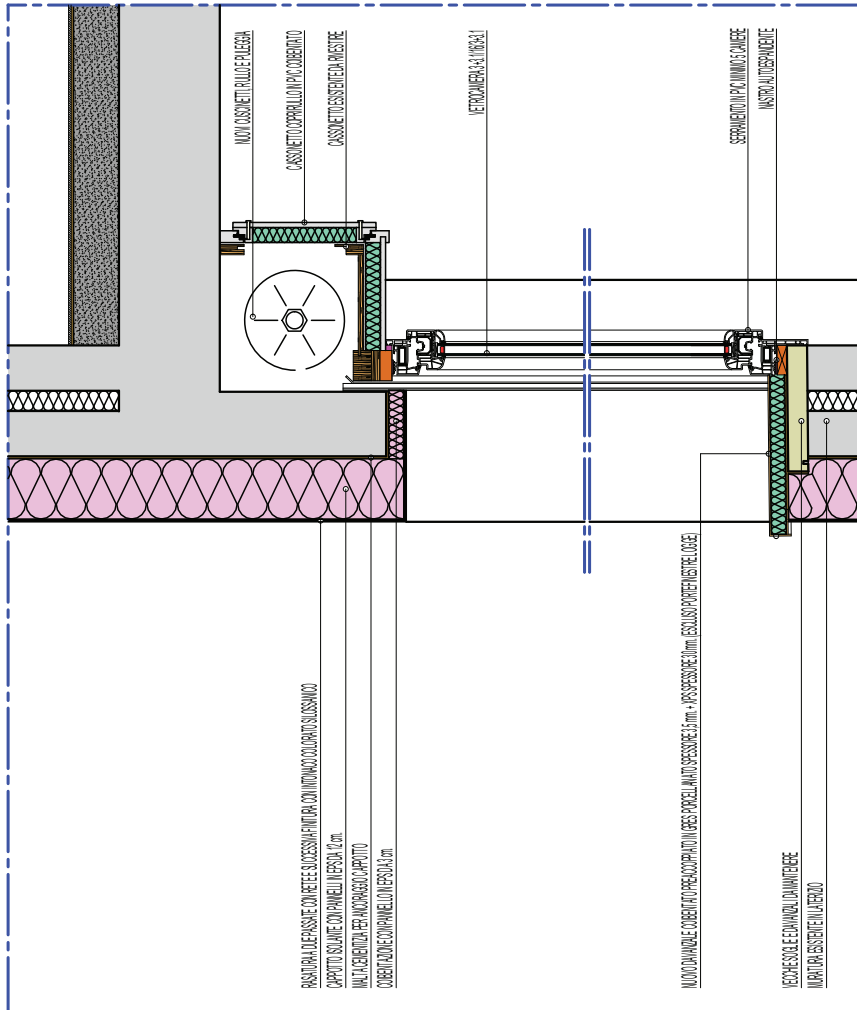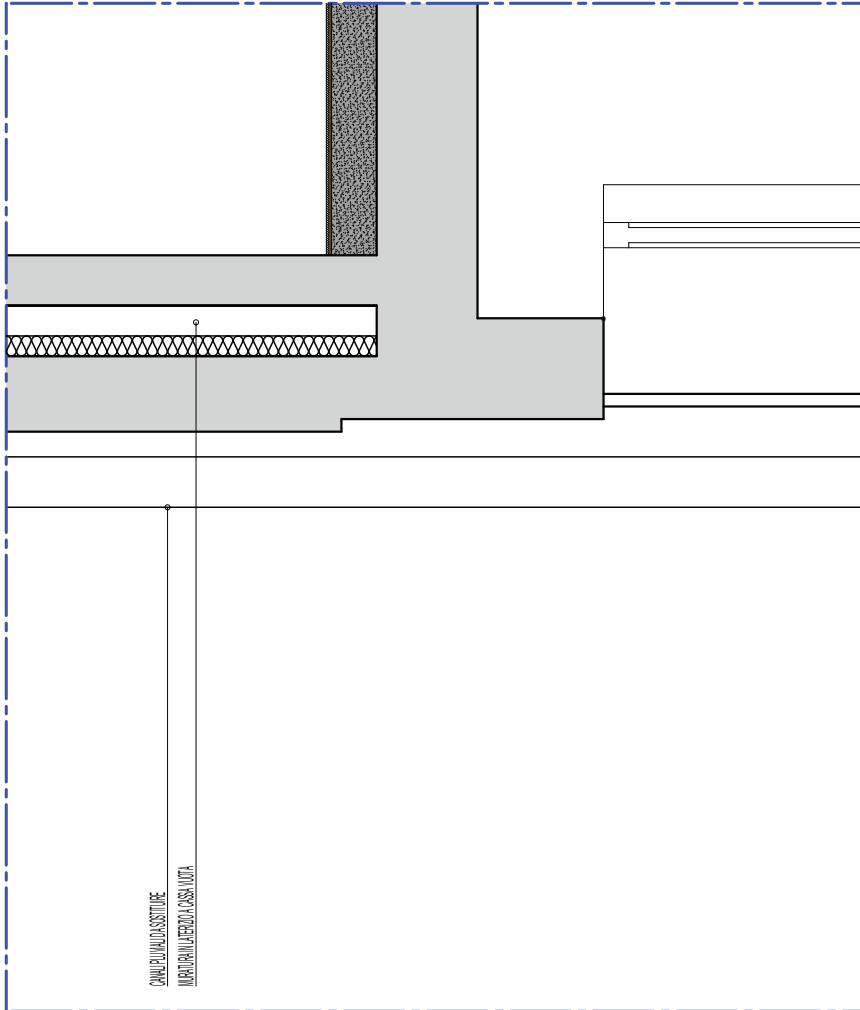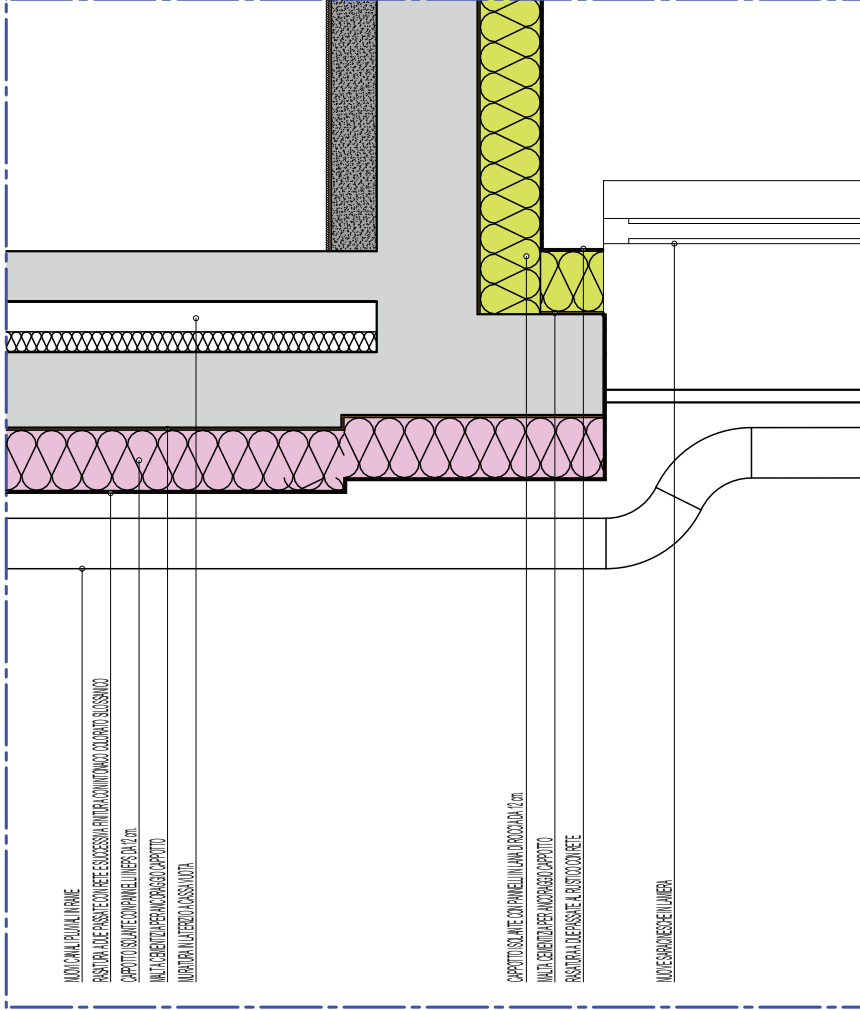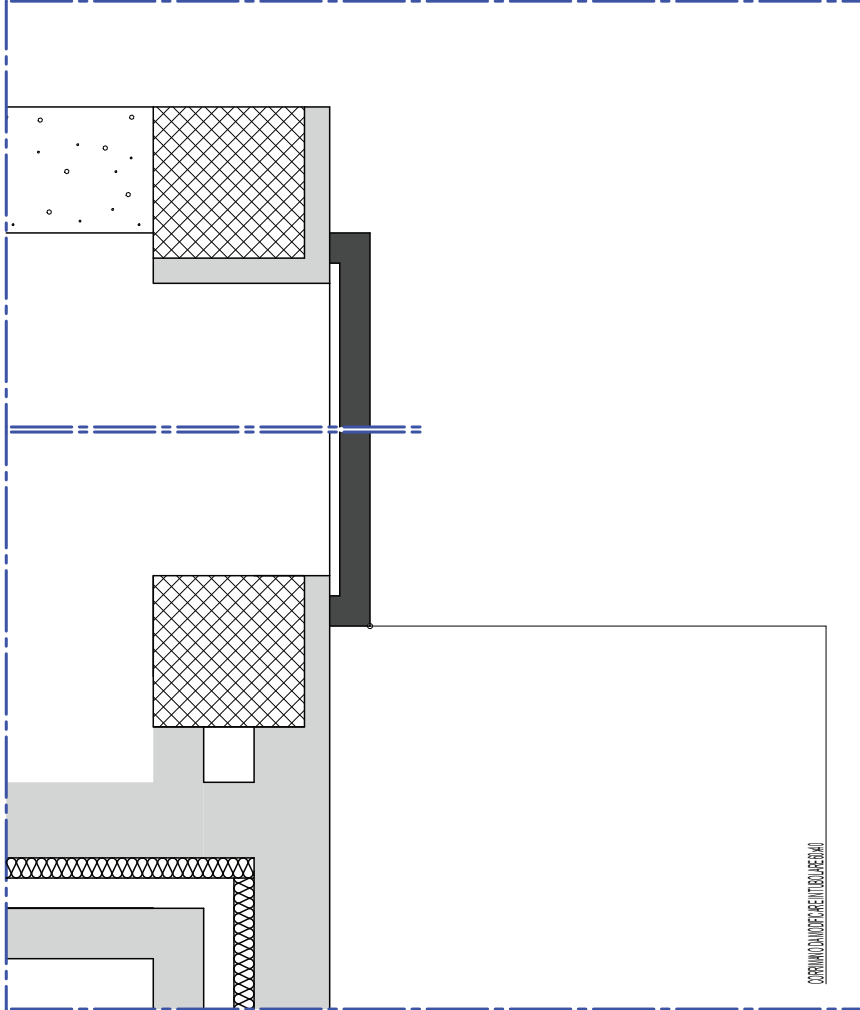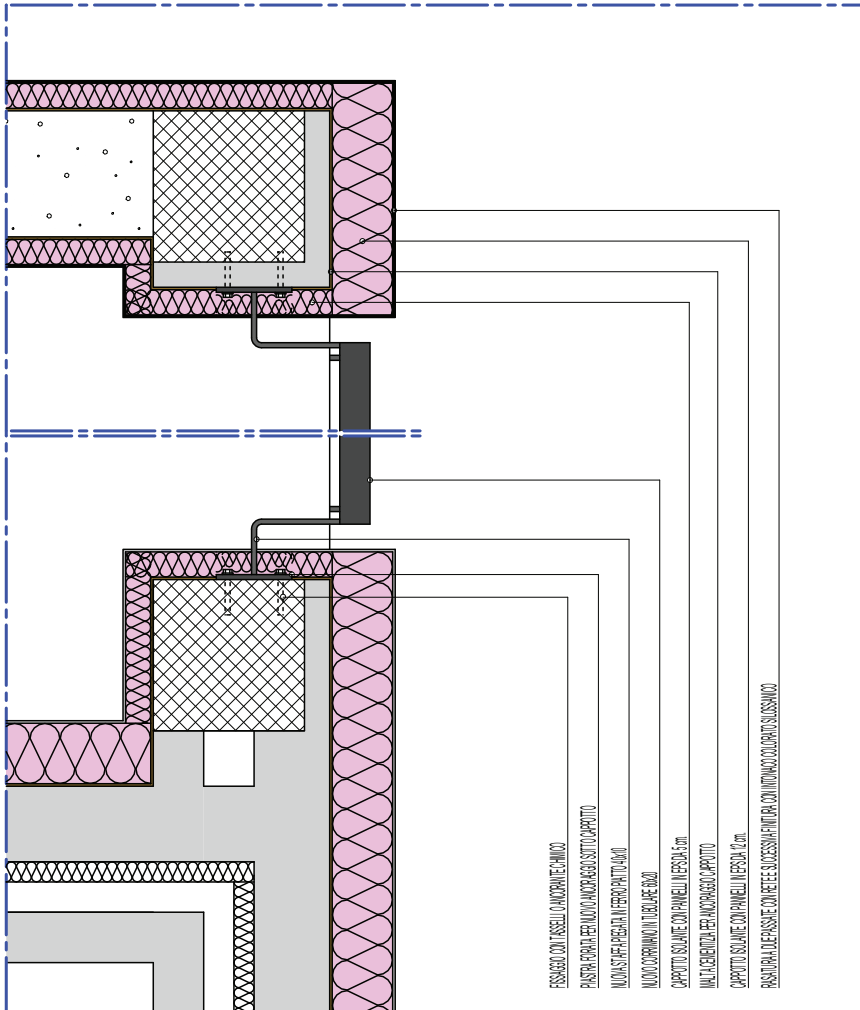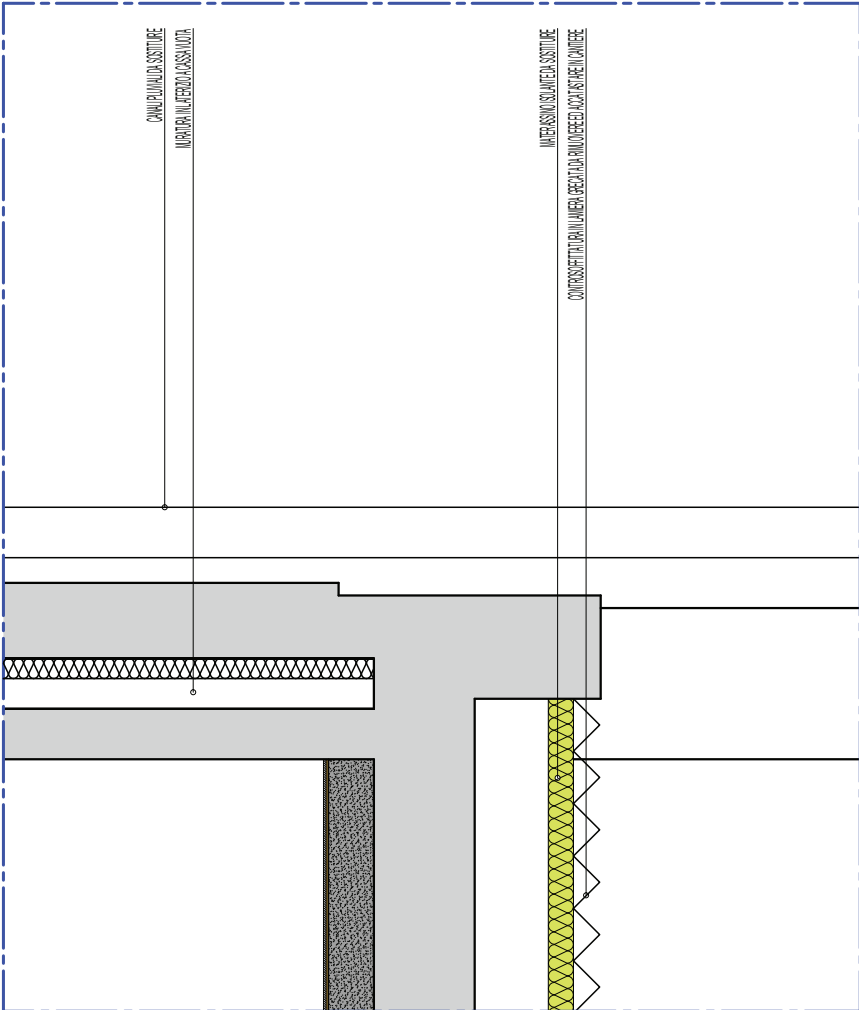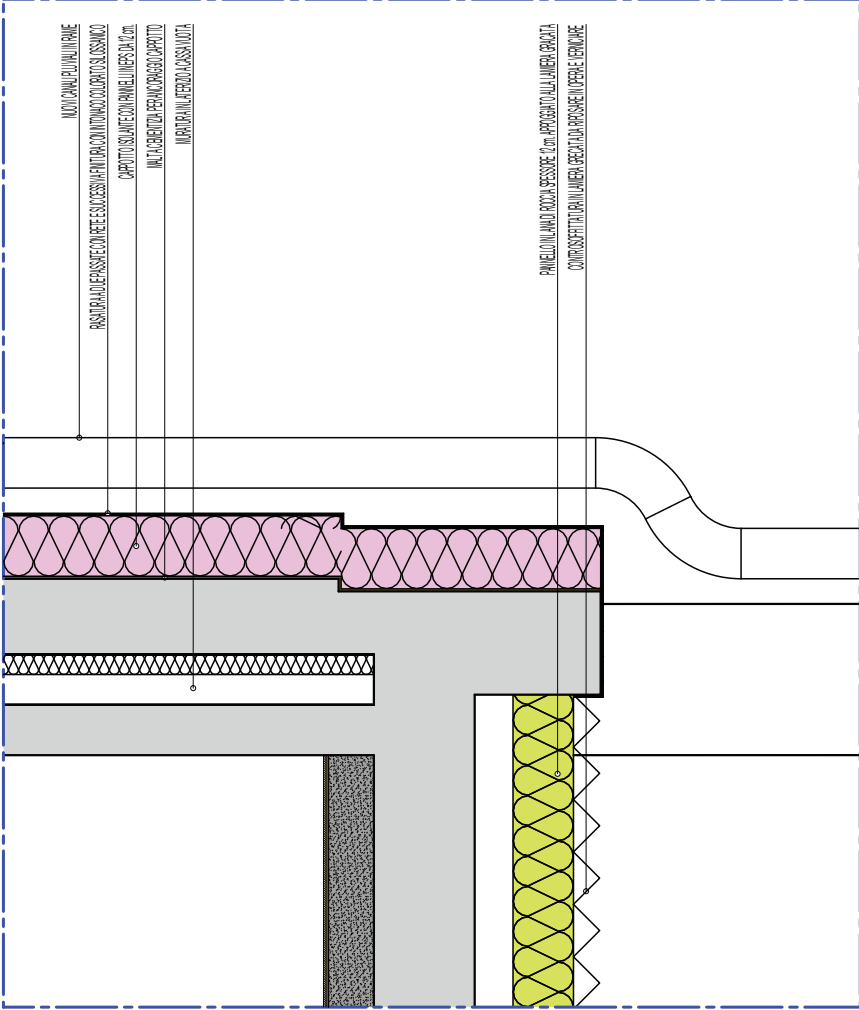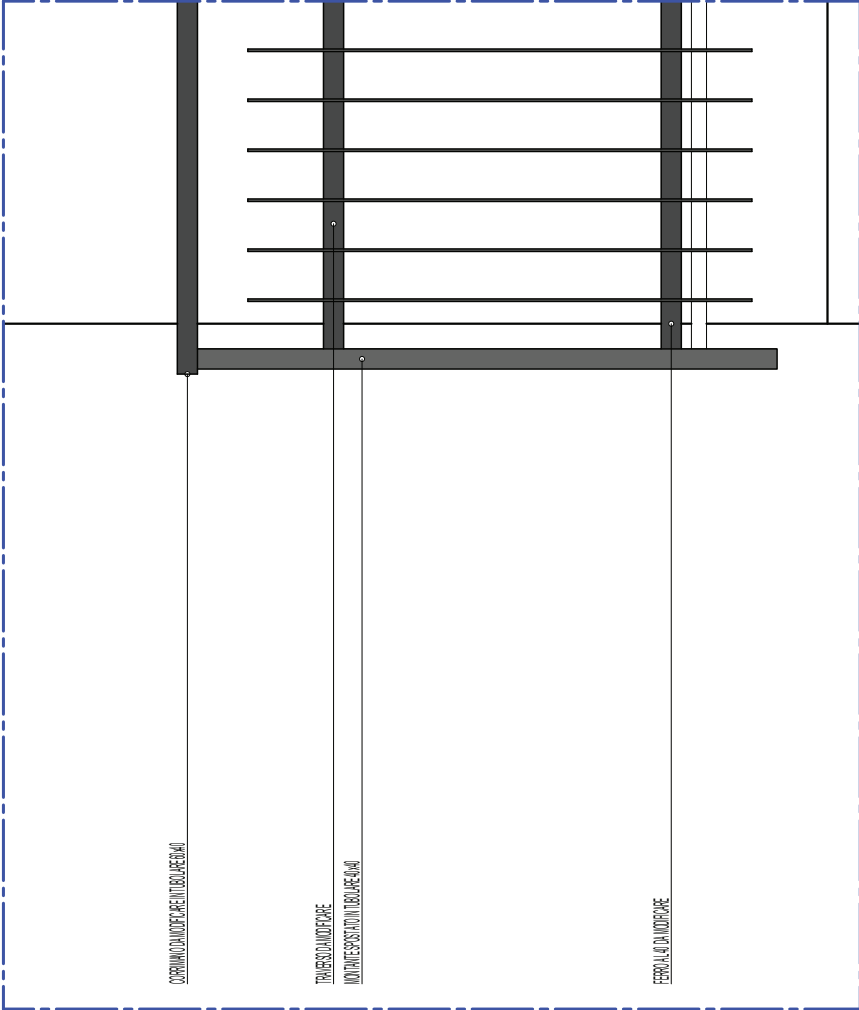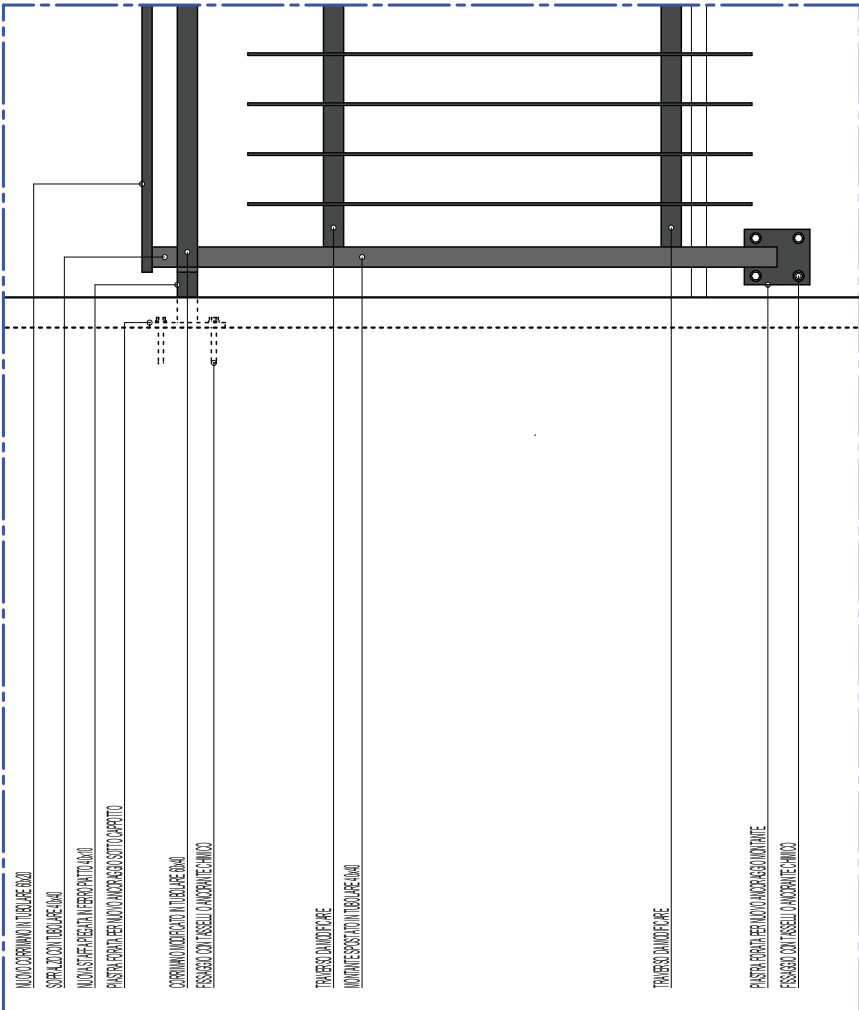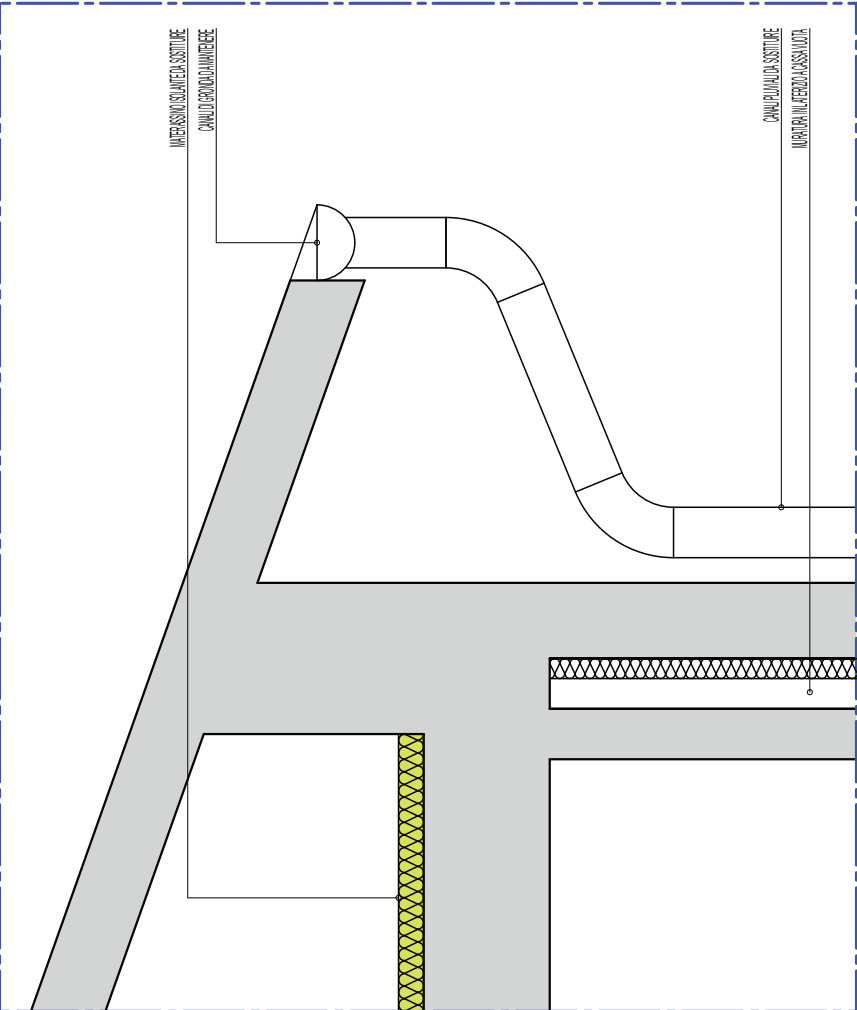

Unità Operativa Gestionale
Lecco

BALERIO

Ing. Roberto Balerio - Arch. Roberto Balerio - Arch. Roberto Balerio

M. PRO.C.O.O.

REV. 00

DATA: 15/06/2018

Via Mazzini, 32/a 24128 Bergamo - Telefono 035/259595 Telefax 035/251185 C.F. e P.IVA 00225490164

COMUNE DI LECCO

OPERE DI RECUPERO E RIQUALIFICAZIONE DEL PATRIMONIO E.R.P. PER RIDURRE SENSIBILMENTE IL FABBISOGNO E IL DISAGIO ABITATIVO IN ATTUAZIONE DEL PIANO NAZIONALE PREVISTO DALL'ART. 4 DELLA LEGGE N. 80/2014 - LINEA D'AZIONE 5B

OPERE DI MANUTENZIONE STRAORDINARIA CON EFFICIENTAMENTO ENERGETICO
LECCO VIA GIUSTI 15-17

PROGETTISTA :
Arch. SALIGARI LINO ANTONIO

CUP: B14F15000020007

TAV. N°

PROGETTO

DESCRIZIONE TAVOLA :
PARTICOLARI COSTRUTTIVI

SCALA: 1:15

DATA: 01/03/2019

REV: 1

AGG. 12/04/2019

FILE

U.O.G. Lecco
Via Caduti Leccinesi a Fossoli, 34
Tel. 0342 355311 Fax 0342 358890
info@uog.lecco.it